






Voorgevel

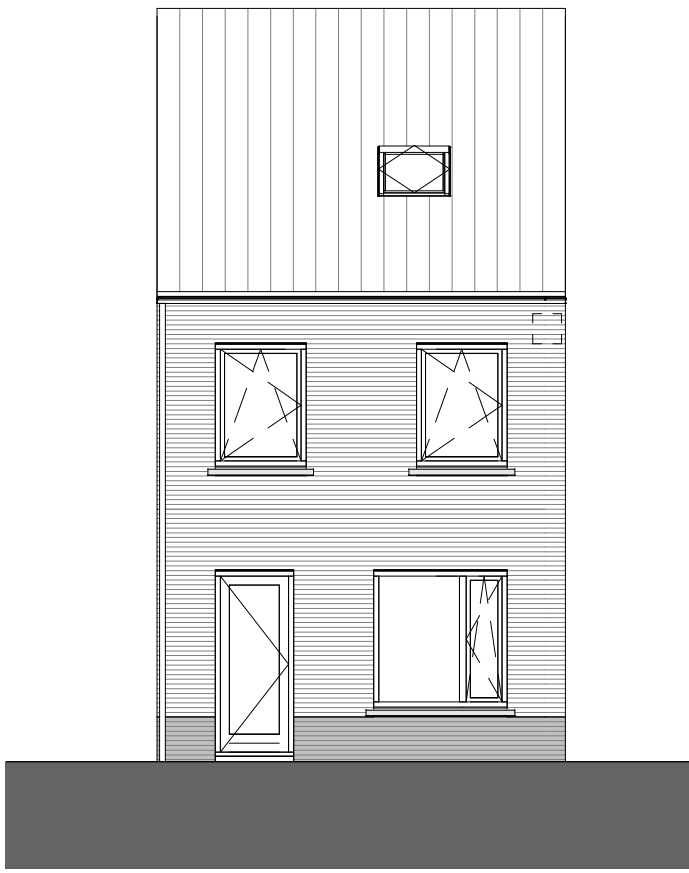


Achtergevel

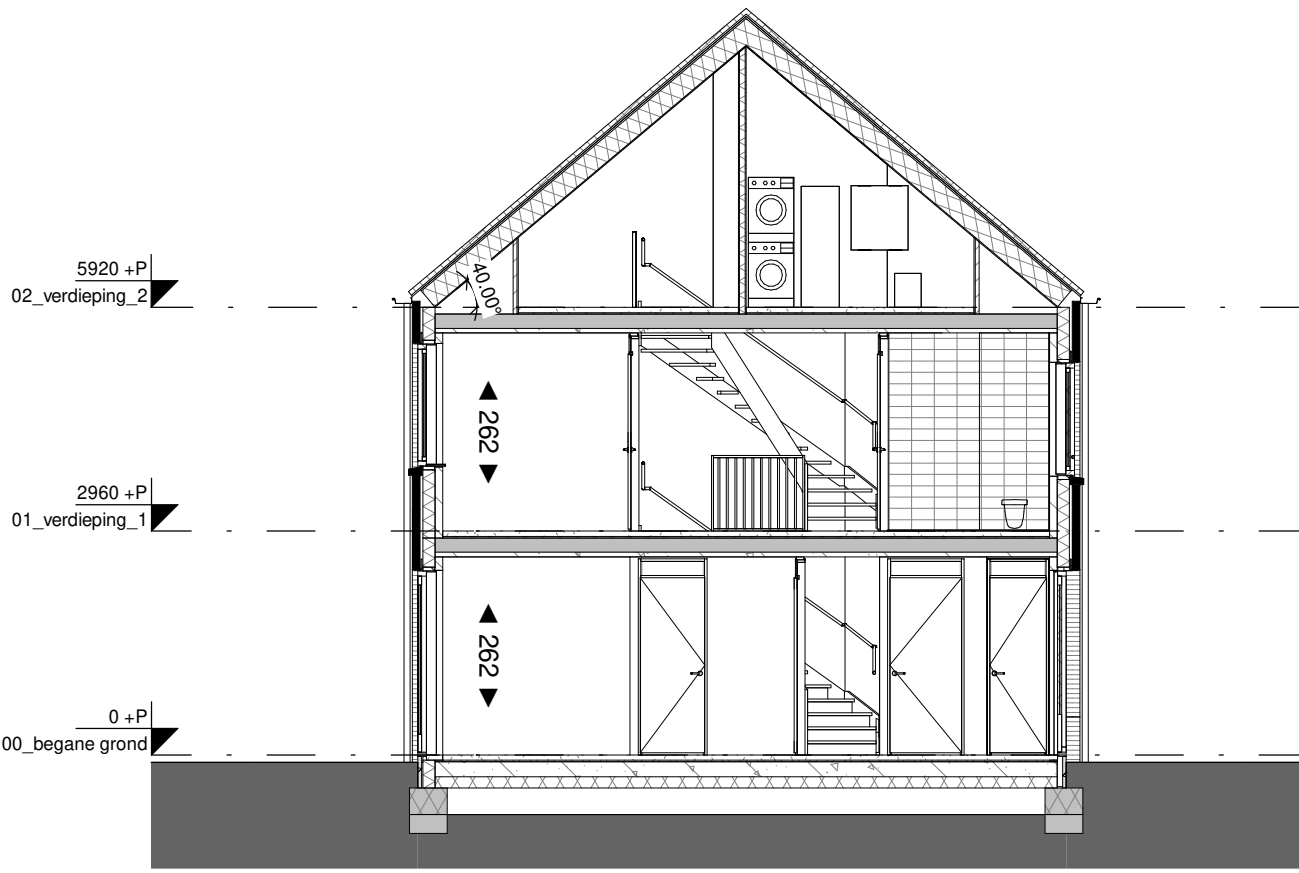


Doorsnede A

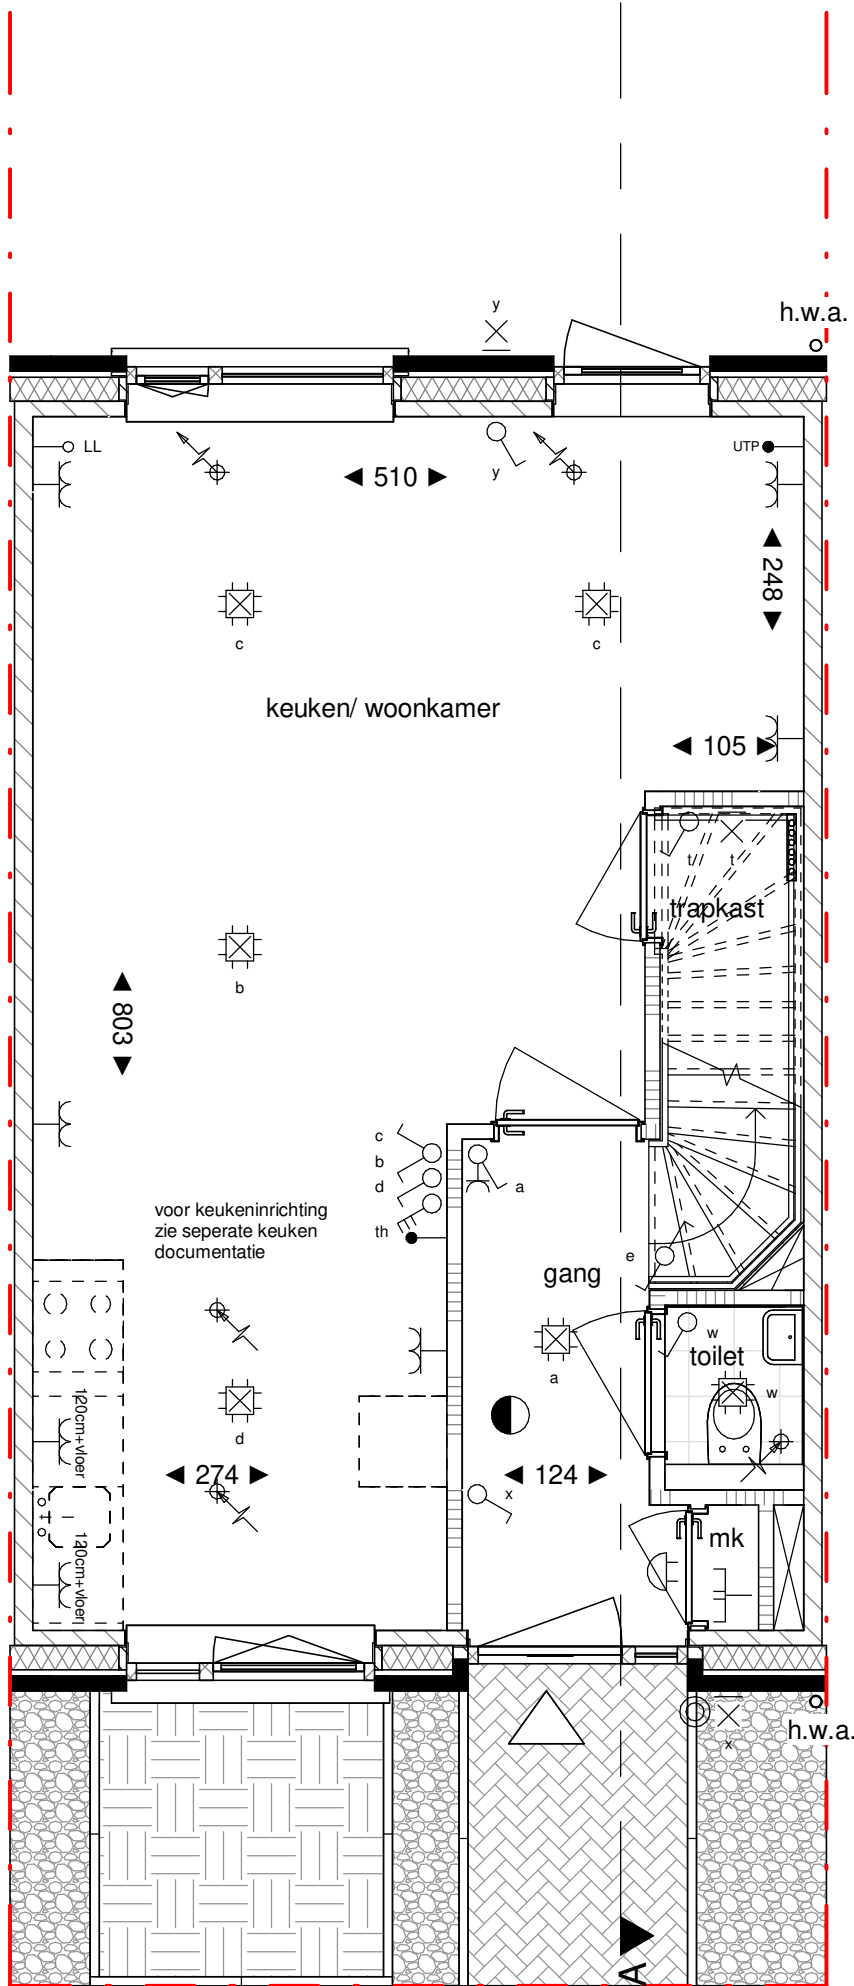

Begane grond

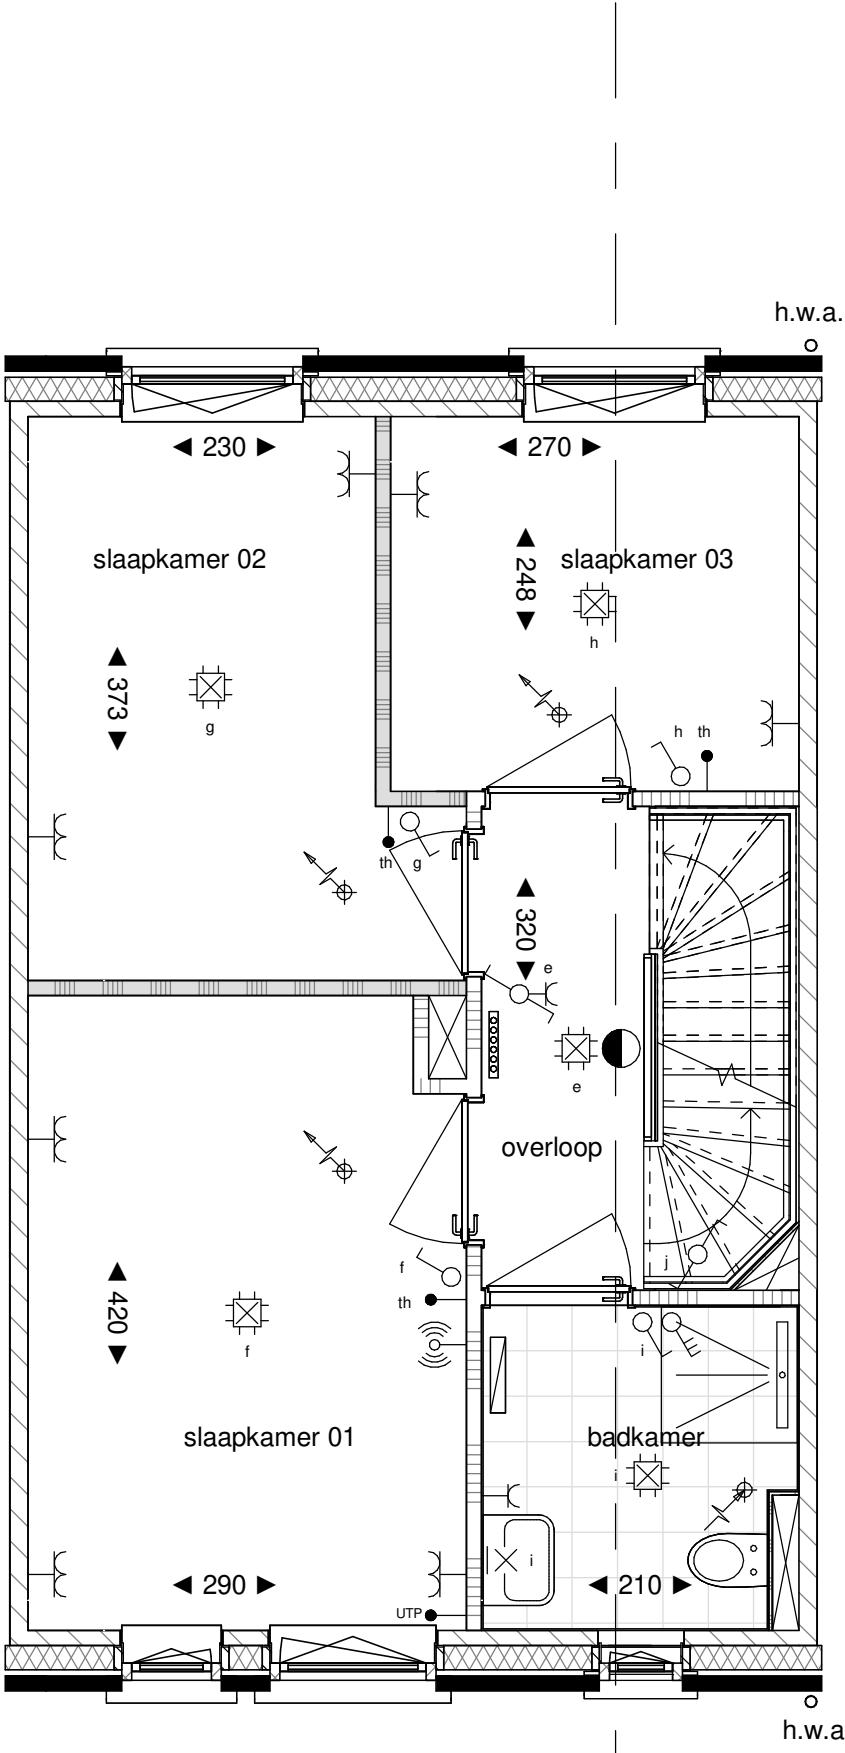

Verdieping 1

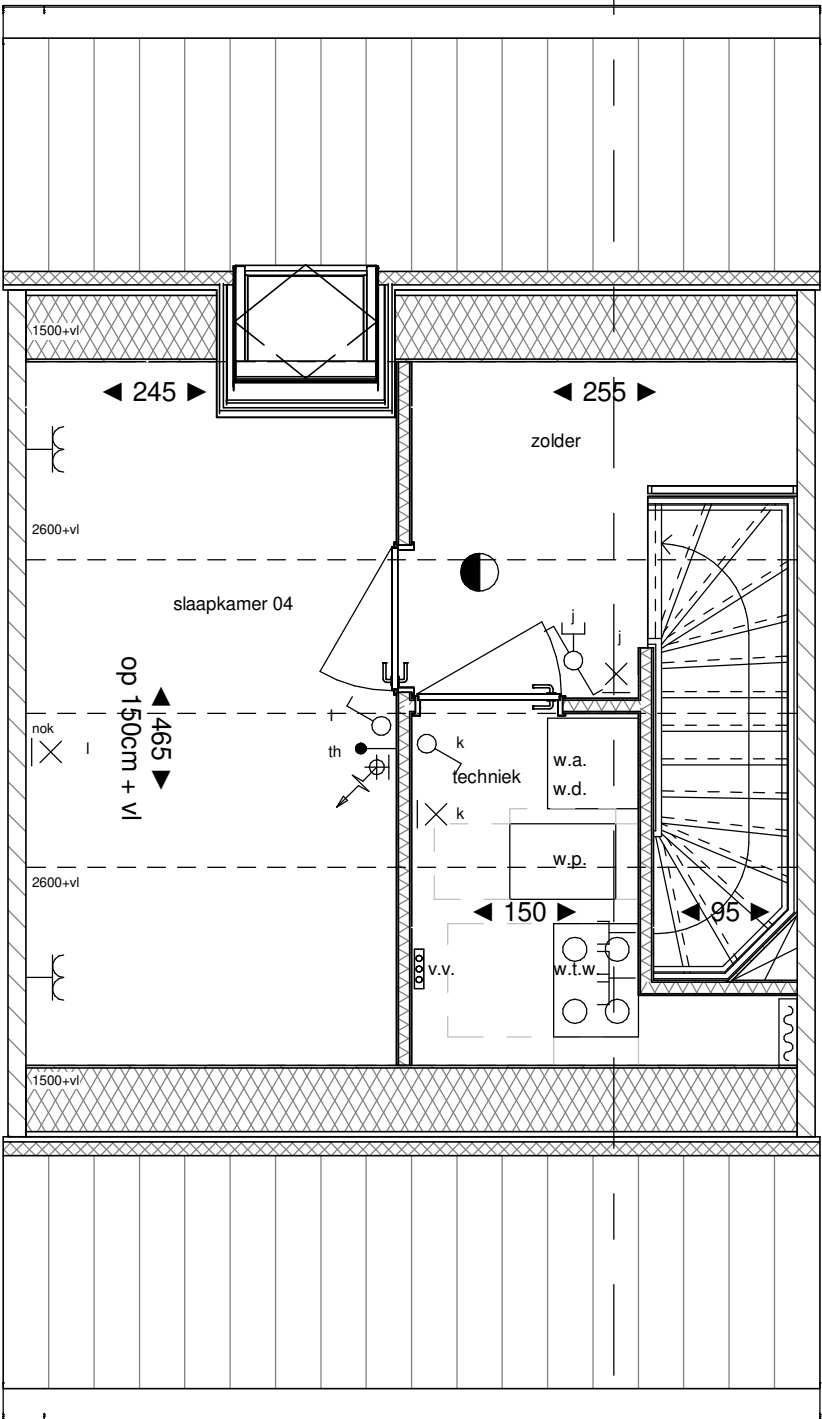

Verdieping 2

Legenda

	hoofdentree		metseiwerk
	doorsnede metseiwerk		metseiwerk accent
	doorsnede kalkzandsteen		metseiwerk plint
	doorsnede yong cellerbeton		houten gevelbekleding
	doorsnede yong cellerbeton (geluidswerend)		
	doorsnede lichte scheidingwand (metal stud)		
	doorsnede isolatie		
	doorsnede beton		
	elektrische radiator (met aansluiting) v.v. thermostaat		
	lucht toevoer ventiel plafond, aantallen en posities nader te bepalen		
	lucht afvoer ventiel wand, aantallen en posities nader te bepalen		
	lucht afvoer ventiel plafond, aantallen en posities nader te bepalen		
	lucht afvoer ventiel wand, aantallen en posities nader te bepalen		
	rookmelder		
	verdelers vloerverwarming (met aansluiting)		
	erfgrens		
	nestgelegenheid, posities indicatief		
	b.u. buitenunit warmtepomp		schakelaar
	h.w.a. hemelwaterafvoer		wisselschakelaar
	m.k. meterkast		dubbele schakelaar
	n.d. nestgelegenheid, posities indicatief		enkele wandcontactdoos
	st.k. stalen kolom		opbouw wandcontactdoos
	v.a. opstelplaats wasautomaat		opbouw
	w.d. opstelplaats wasdroger		dubbele wandcontactdoos
	w.p. warmtepomp		dubbele wandcontactdoos
	w.l.w. warmte-luugwin unit		opbouw
			spatwaterdichte wandcontactdoos
			3 standen schakelaar
			mechanische ventilatie
			schakelaar met wandcontactdoos
			opbouw schakelaar met wandcontactdoos
			dubbele schakelaar met wandcontactdoos
			wisselschakelaar met wandcontactdoos
			opbouw wisselschakelaar met wandcontactdoos
			plafondlichtpunt
			wandlichtpunt
			wandlichtpunt met armatuur
			centraal aarpunt
			WLAN access point
			omvormer
			loze leiding
			bedrade leiding
			kamerthermostaat
			naarstelling vloerverwarming
			CO2 - ruimtesensor
			zwakstroom beïnstallatie in m.k., schel in hal
			bedrukker



projectomschrijving 35 Woningen Nieuw Absbroek, Sittard-Geleen

tekening fase Verkoop

tekening naam Woningtype L2.s gevels, plattegronden en doorsnede

Kavel nummer: 132

project nr. 21013

blad nr. VT_173s

status Definitief

datum 28-08-2026

schaal 1:50 & 1:100

formaat A1

bureau boosten rats bna
ARCHITECTUUR EN STEDENBOUW

St. Maartenlaan 14A01
6221 AX Maastricht
T (043) 325 40 61
E info@boostenrats.nl