





Voorgevel




Achtergevel

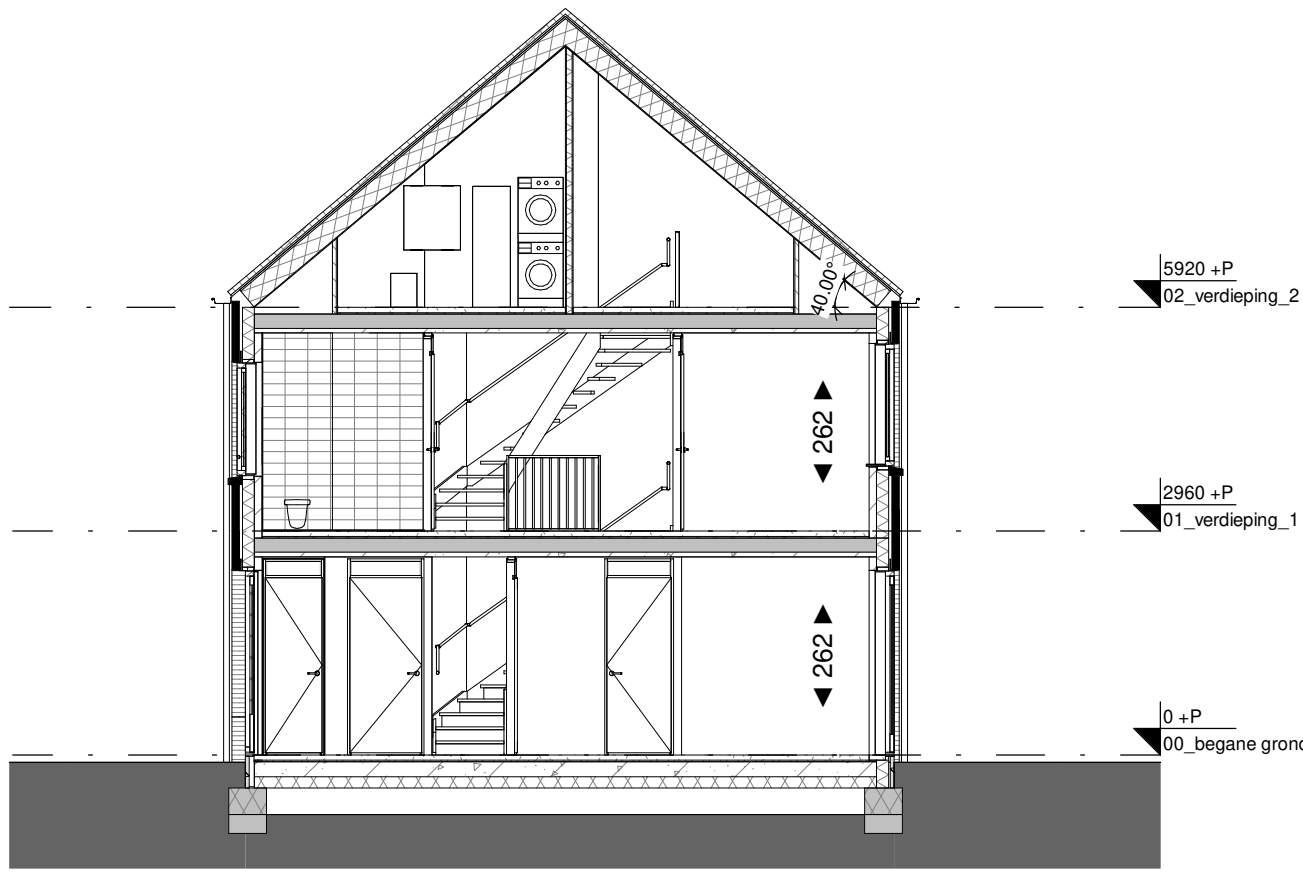


Doorsnede A

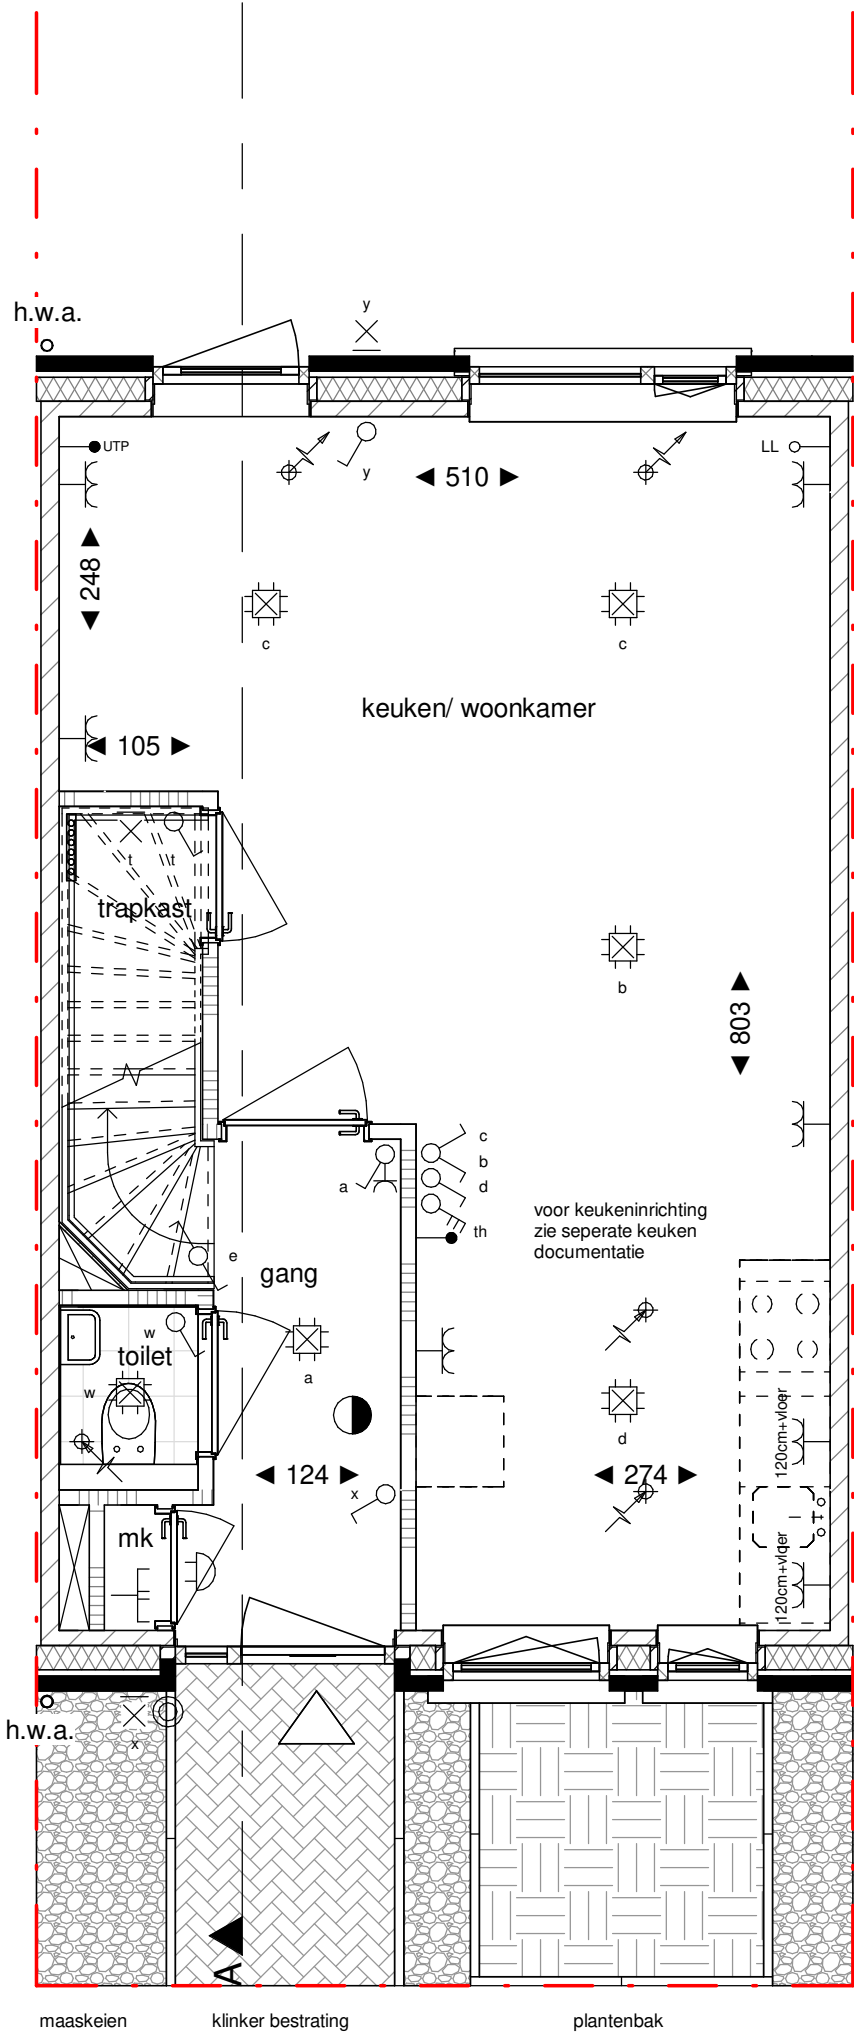

Begane grond

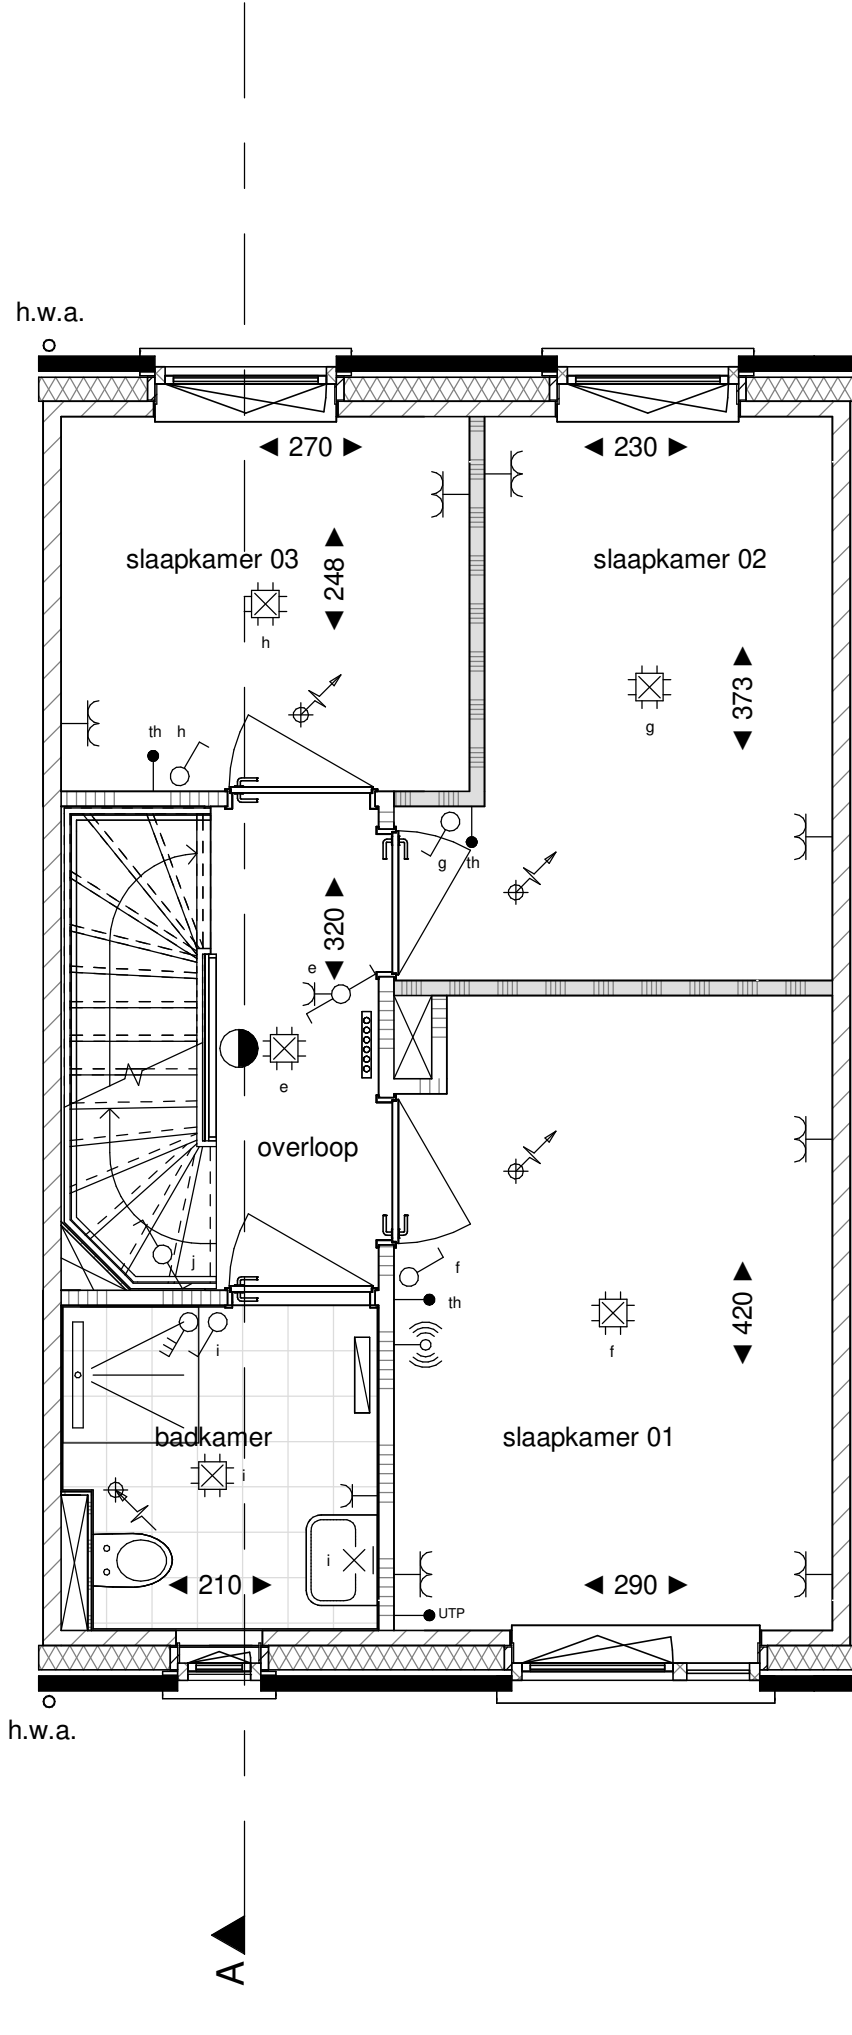

Verdieping 1

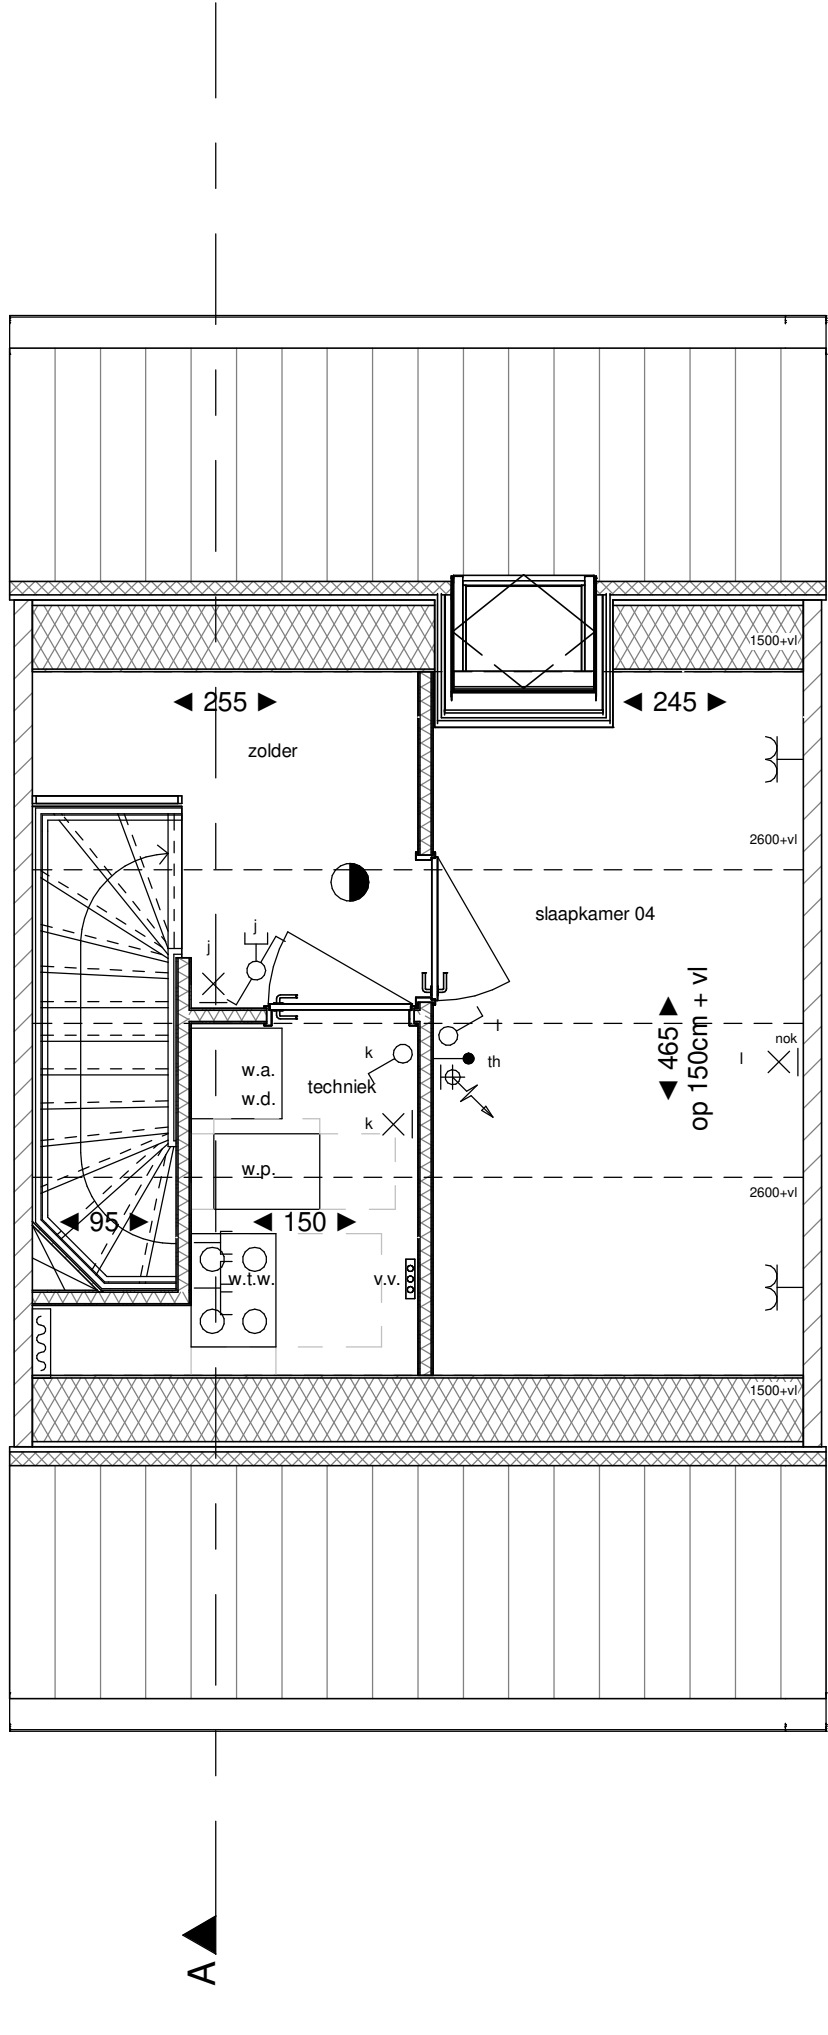

Verdieping 2

Legenda

	hoofdentree		metseiwerk
	doorsnede metseiwerk		metseiwerk accent
	doorsnede kalkzandsteen		metseiwerk plint
	doorsnede ytong cellerbeton		houten gevelbekleding
	doorsnede ytong cellerbeton (geluidswerend)		
	doorsnede lichte scheidingwand (metal stud)		
	doorsnede isolatie		
	doorsnede beton		
	elektrische radiator (met aansluiting) v.v. thermostaat		
	lucht toevoer ventiel plafond, aantallen en posities nader te bepalen		
	lucht afvoer ventiel wand, aantallen en posities nader te bepalen		
	lucht afvoer ventiel plafond, aantallen en posities nader te bepalen		
	lucht afvoer ventiel wand, aantallen en posities nader te bepalen		
	rookmelder		
	verdelers vloerverwarming (met aansluiting)		
	erfgrens		
	nestgelegenheid, posities indicatief		

Algemeen:

- * posities en aantallen van de mechanische ventilatie ventielen indicatief.
- * maatvoering in centimeters, kleine wijzigingen voorbehouden, hieraan kunnen geen rechten worden ontleend.
- * posities installatiesymbolen indicatief, hieraan kunnen geen rechten worden ontleend.
- * plaats en aantal zonnepanelen indicatief, zie straatgevels en situatie.
- * plaats dakramen en buitenunit warmtepomp indicatief, zie straatgevels en situatie.
- * de woning wordt voorzien van vloerverwarming.
- * kleurstelling woning conform straatgevels.
- * posities hemelwaterafvoer indicatief, zie straatgevels.

Elektrapunten:

	schakelaar		dubbele schakelaar met wandcontactdoos
	wisselschakelaar		wisselschakelaar met wandcontactdoos
	dubbele schakelaar		opbouw wisselschakelaar met wandcontactdoos
	enkele wandcontactdoos		plafondlichtpunt
	opbouw wandcontactdoos		wandlichtpunt
	dubbele wandcontactdoos		wandlichtpunt met armatuur
	dubbele wandcontactdoos opbouw		centraal aansluitpunt
	spatwaterdichte wandcontactdoos		WLAN access point
	3 standen schakelaar		omvormer
	mechanische ventilatie		loze leiding
	schakelaar met wandcontactdoos		bedrade leiding
	opbouw schakelaar met wandcontactdoos		kamerthermostaat
			naarstelling vloerverwarming
			CO2 - ruimtesensor
			zwakstroom belinstallatie in m.k., schel in hal
			bedrukker



projectomschrijving 35 Woningen Nieuw Absbroek, Sittard-Geleen

tekening fase Verkoop

tekening naam Woningtype L1 gevels, plattegronden en doorsnede

Kavel nummer: 133

project nr. 21013

blad nr. VT_171

status Definitief

datum 28-08-2026

schaal 1:50 & 1:100

formaat A1

bureau boosten rats bna
ARCHITECTUUR EN STEDENBOUW

St. Maartenlaan 14A01
6221 AX Maastricht
T (043) 325 40 61
E info@boostenrats.nl