




Voorgevel




Achtergevel

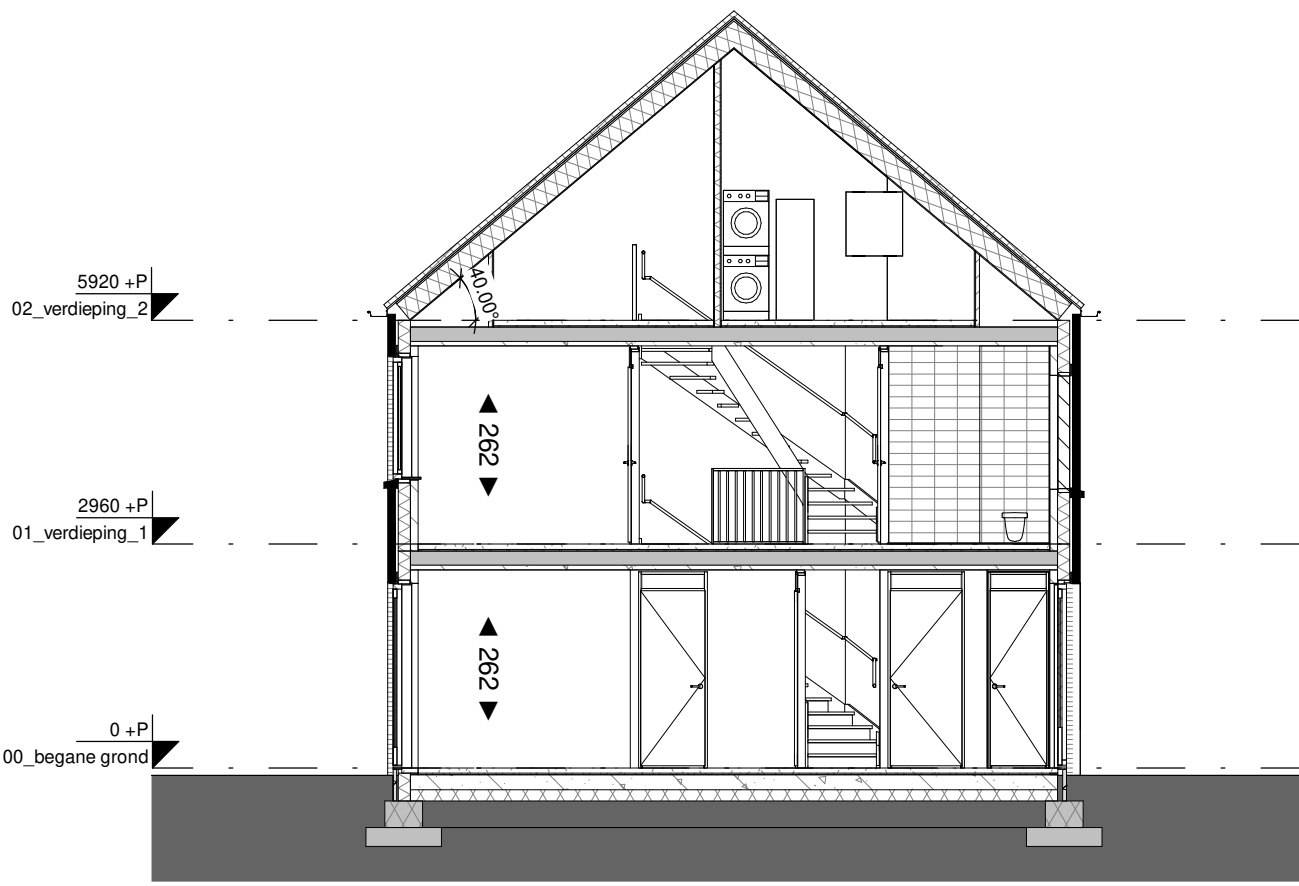


Doorsnede A

Legenda


- hoofdentree
doorsnede metselwerk
doorsnede kalkzandsteen
doorsnede ytong cellerbeton
doorsnede ytong cellerbeton (geluidswerend)
doorsnede lichte scheidingwand (metal stud)
doorsnede isolatie
doorsnede beton
elektrische radiator (met aansluiting) v.v. thermostaat
lucht toevoer ventiel plafond, aantallen en posities nader te bepalen
lucht afvoer ventiel wand, aantallen en posities nader te bepalen
lucht afvoer ventiel plafond, aantallen en posities nader te bepalen
rookmelder
verdelers vloerverwarming (met aansluiting)
erfgrens
nestegelegenheid, posities indicatief
- b.u. buitenunit warmtepomp
h.w.a. hemelwaterafvoer
m.k. meterkast
n.q. nestegelegenheid, posities indicatief
s.k. stalen kolom
v.a. opstelplaats wasautomaat
w.d. opstelplaats wasdroger
w.p. warmtepomp
w.l.w. warmte-terugwin unit
- metselwerk
metselwerk accent
metselwerk plint
houten gevelbekleding
- Algemeen:
* posities en aantallen van de mechanische ventilatie ventielen indicatief.
* maatvoering in centimeters, kleine wijzigingen voorbehouden, hieraan kunnen geen rechten worden ontleend.
* posities installatiesymbolen indicatief, hieraan kunnen geen rechten worden ontleend.
* plaats en aantal zonnepanelen indicatief, zie straatgevels en situatie.
* plaats dakramen en buitenunit warmtepomp indicatief, zie straatgevels en situatie.
* de woning wordt voorzien van vloerverwarming.
* kleurstelling woning conform straatgevels.
* posities hemelwaterafvoer indicatief, zie straatgevels
- Elektrapunten:
schakelaar
wisselschakelaar
dubbele schakelaar
enkele wandcontactdoos
opbouw
dubbele wandcontactdoos
dubbele wandcontactdoos opbouw
spalwaterdichte wandcontactdoos
3 standen schakelaar
mechanische ventilatie
schakelaar met wandcontactdoos
opbouw schakelaar met wandcontactdoos
dubbele schakelaar met wandcontactdoos
wisselschakelaar met wandcontactdoos
opbouw wisselschakelaar met wandcontactdoos
plafondchips
wandchips
wandlichtpunt met armatuur
centraal aardpunt
WLAN access point
omvormer
loze kleding
bedrade kleding
kamerthermostaat/
naregeling vloerverwarming
zwakstroom beïnvloeding in m.k., schel in hal
bedrukker

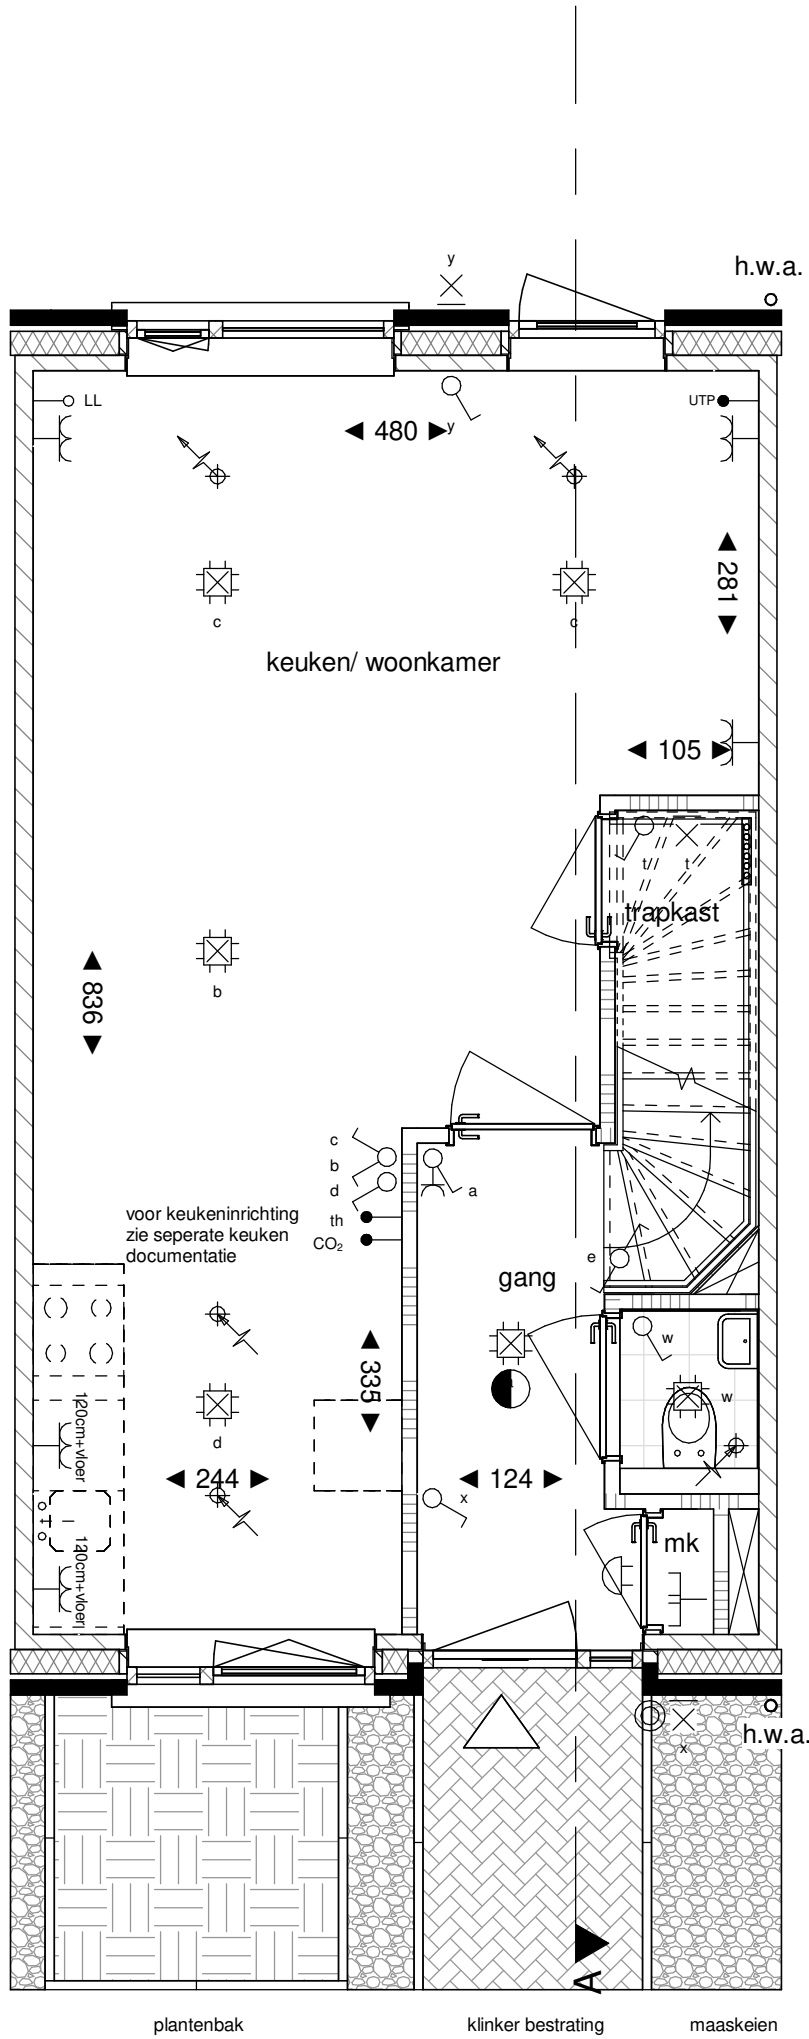

Begane grond

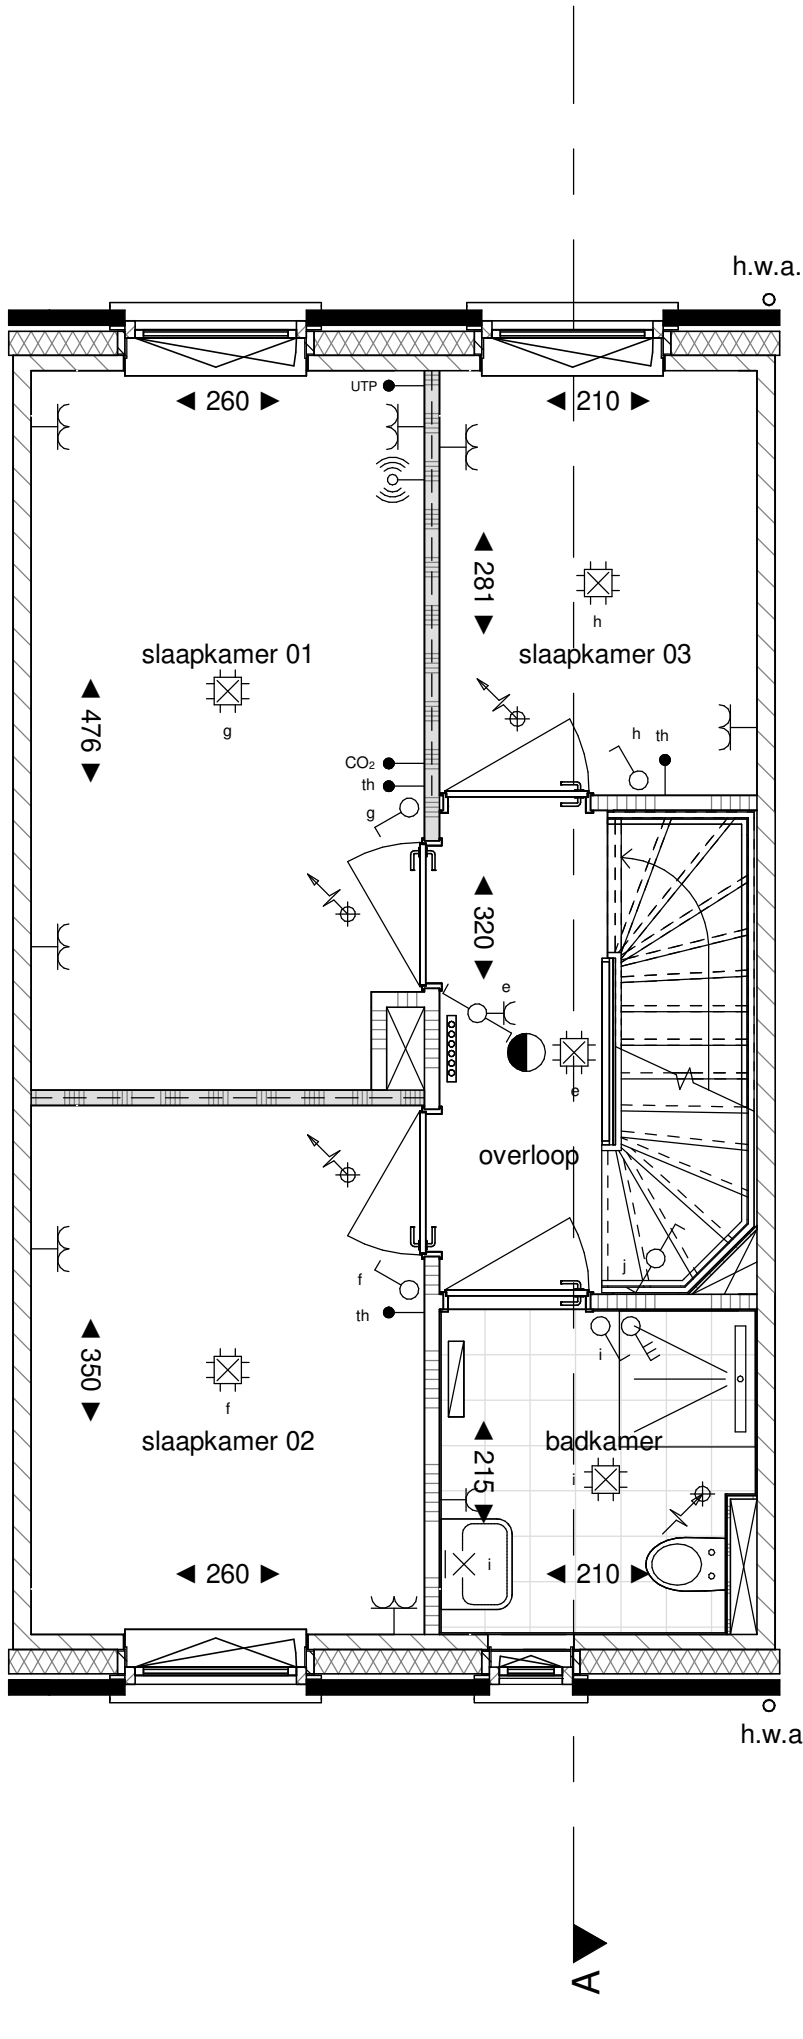

Verdieping 1

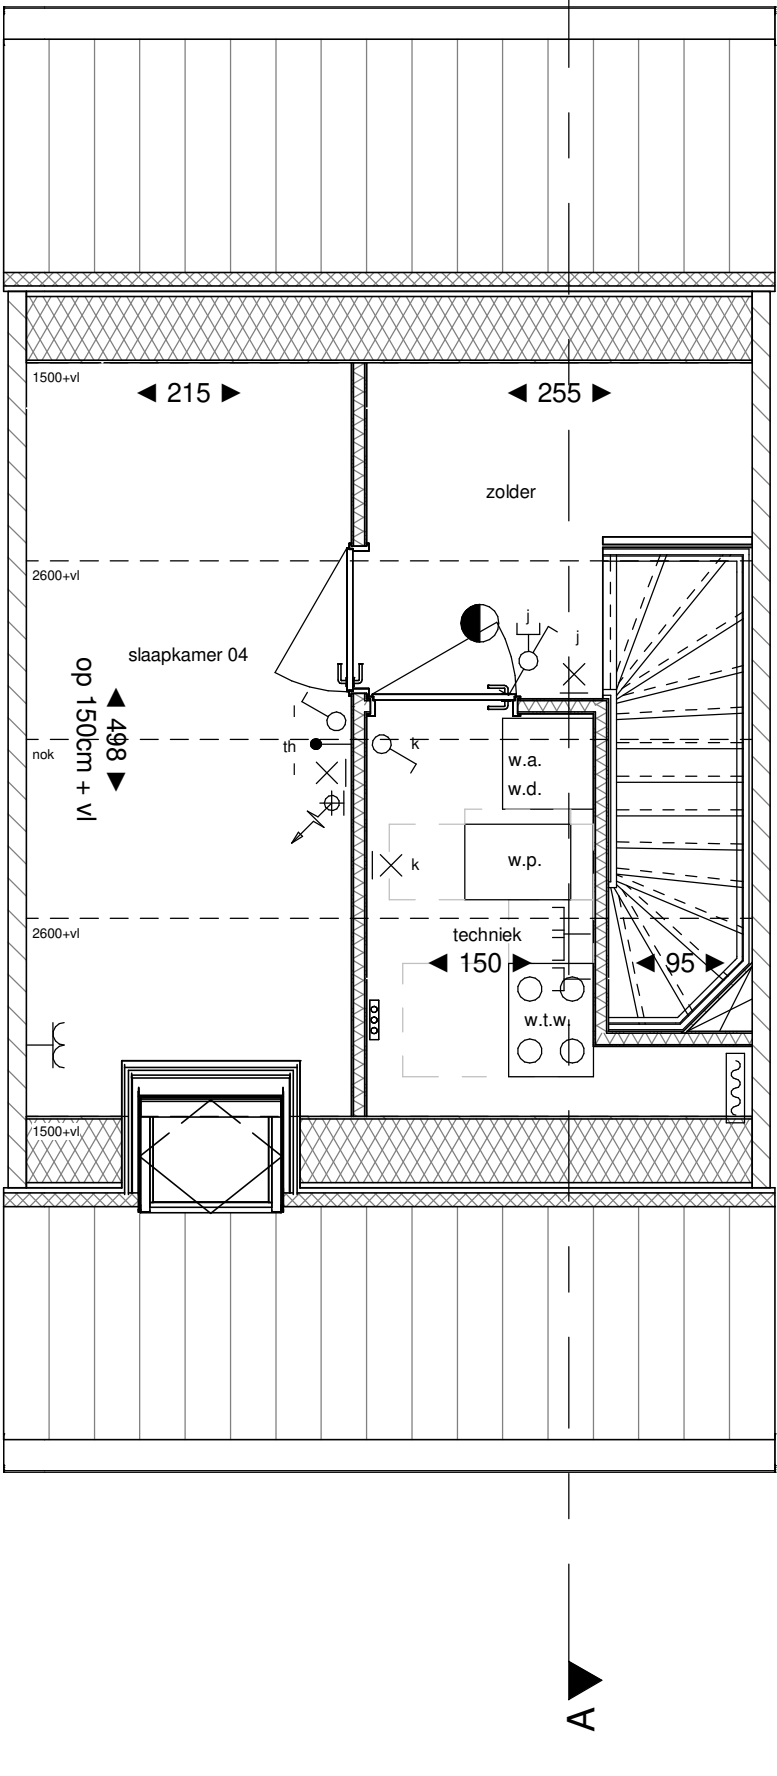

Verdieping 2



projectomschrijving 35 Woningen Nieuw Absbroek, Sittard-Geleen

tekening fase Verkoop

tekening naam Woningtype K2.s gevels, plattegronden en doorsnede

Kavel nummer: 136

project nr. 21013

blad nr. VT_163s

status Definitief

datum 28-08-2026

schaal 1:50 & 1:100

formaat A1

bureau boosten rats bna
ARCHITECTUUR EN STEDENBOUW

St. Maartenlaan 14A01
6221 AX Maastricht
T (043) 325 40 61
E info@boostenrats.nl