





Voorgevel

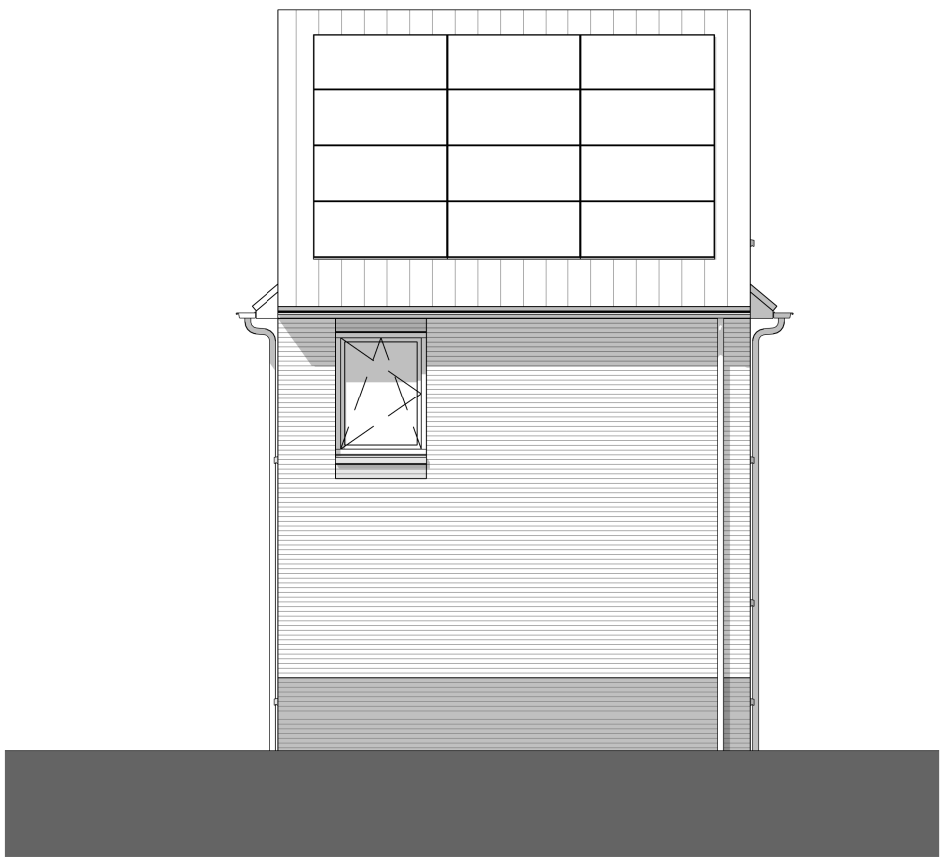


Linker zijgevel




Achtergevel

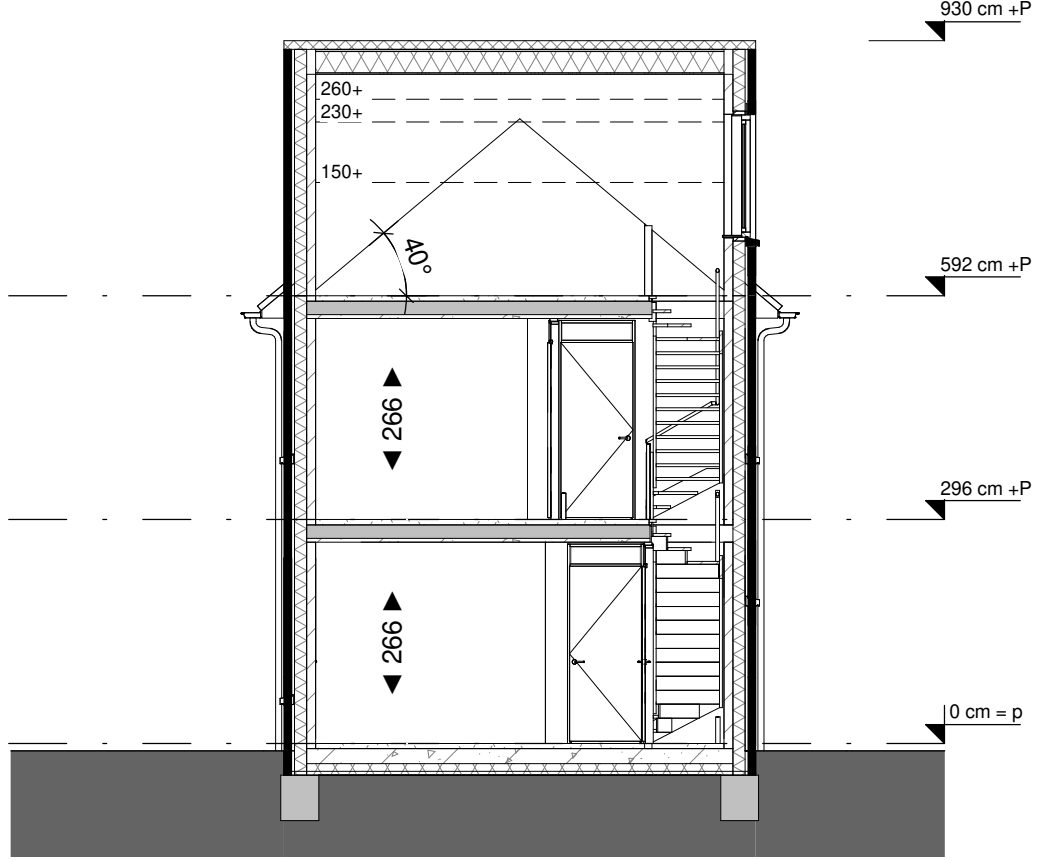


Doorsnede A

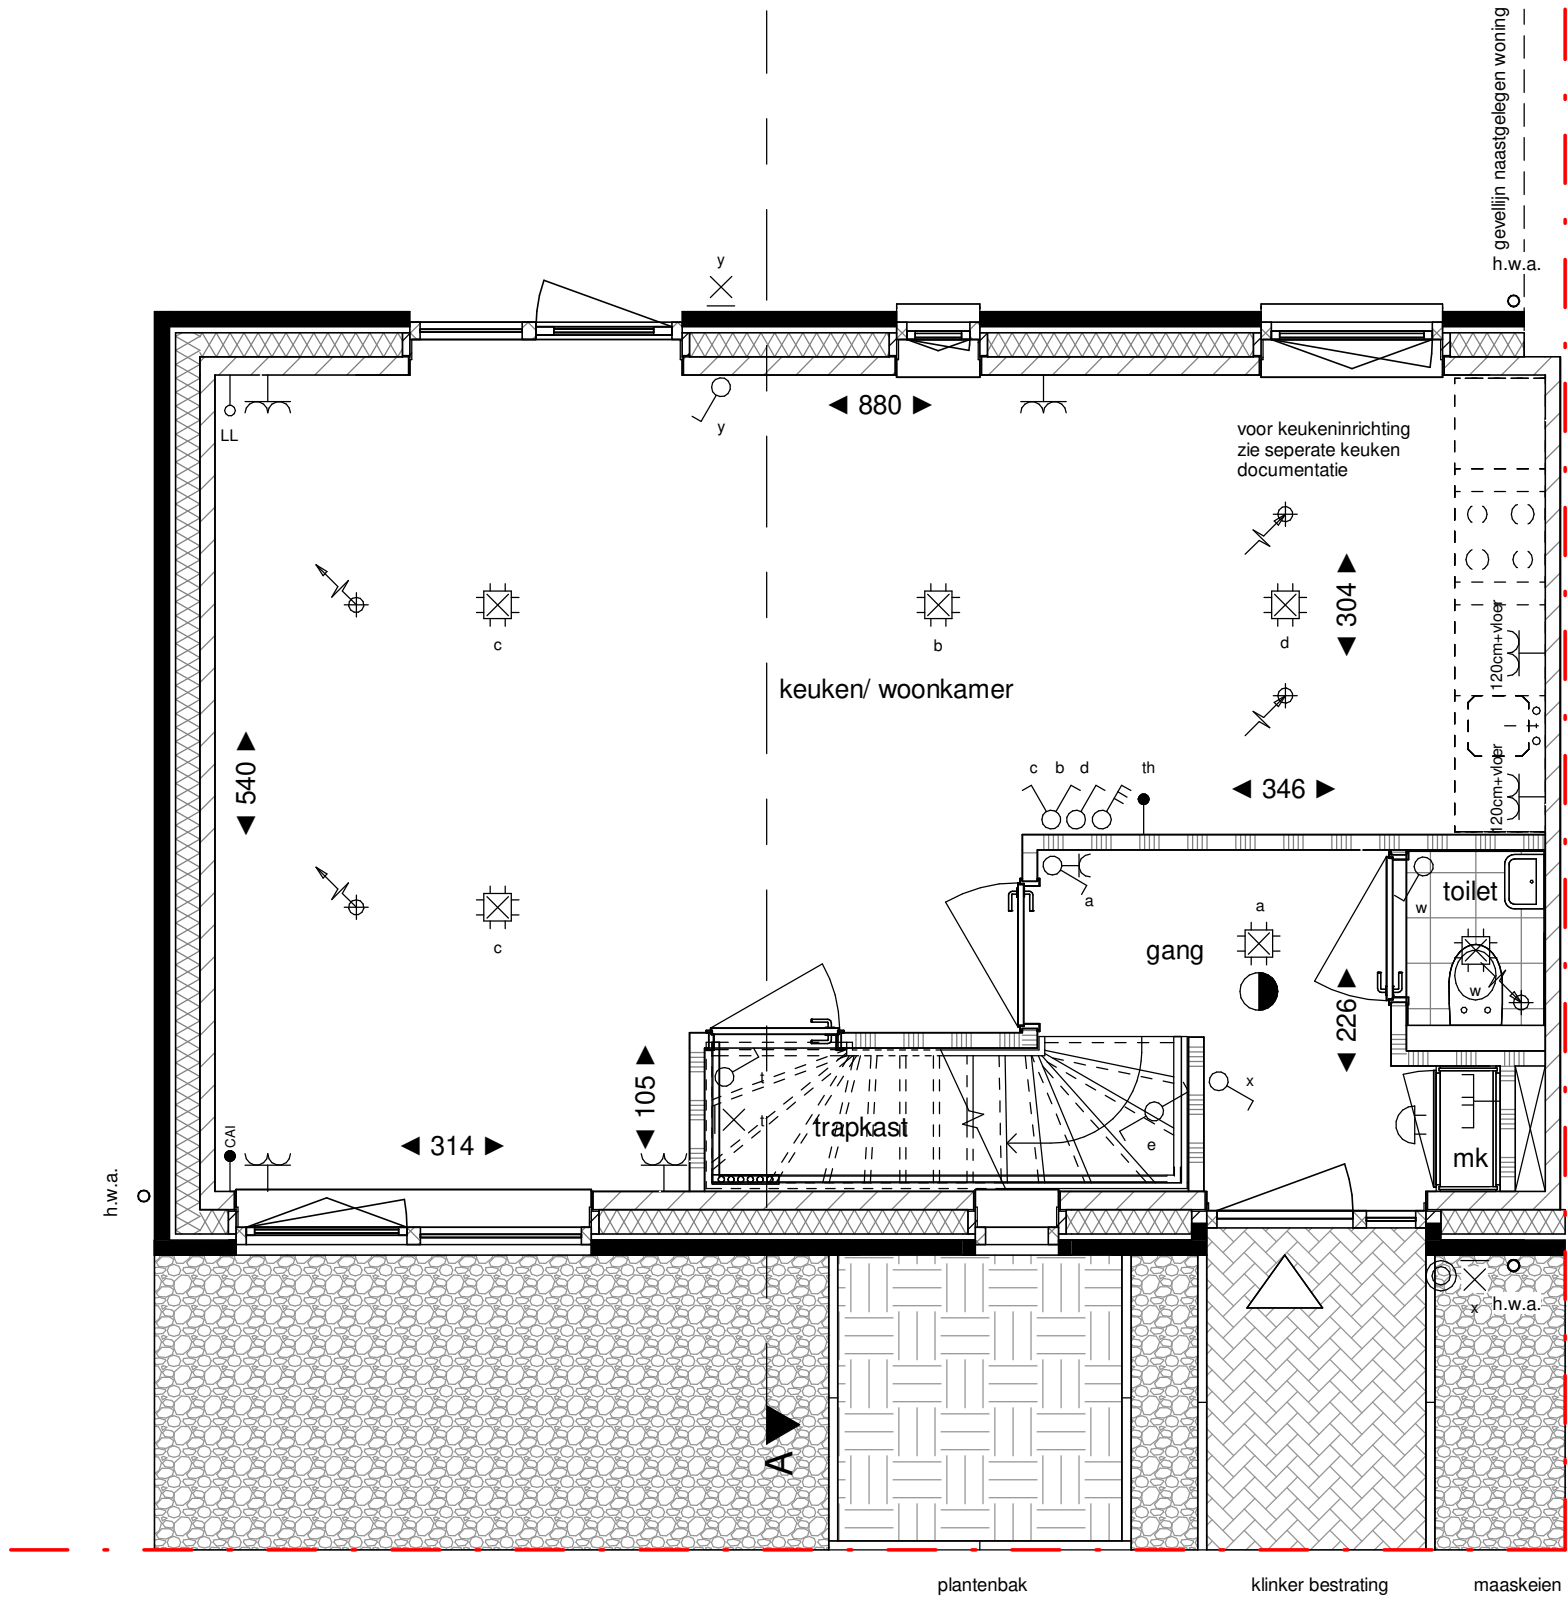

Begane grond

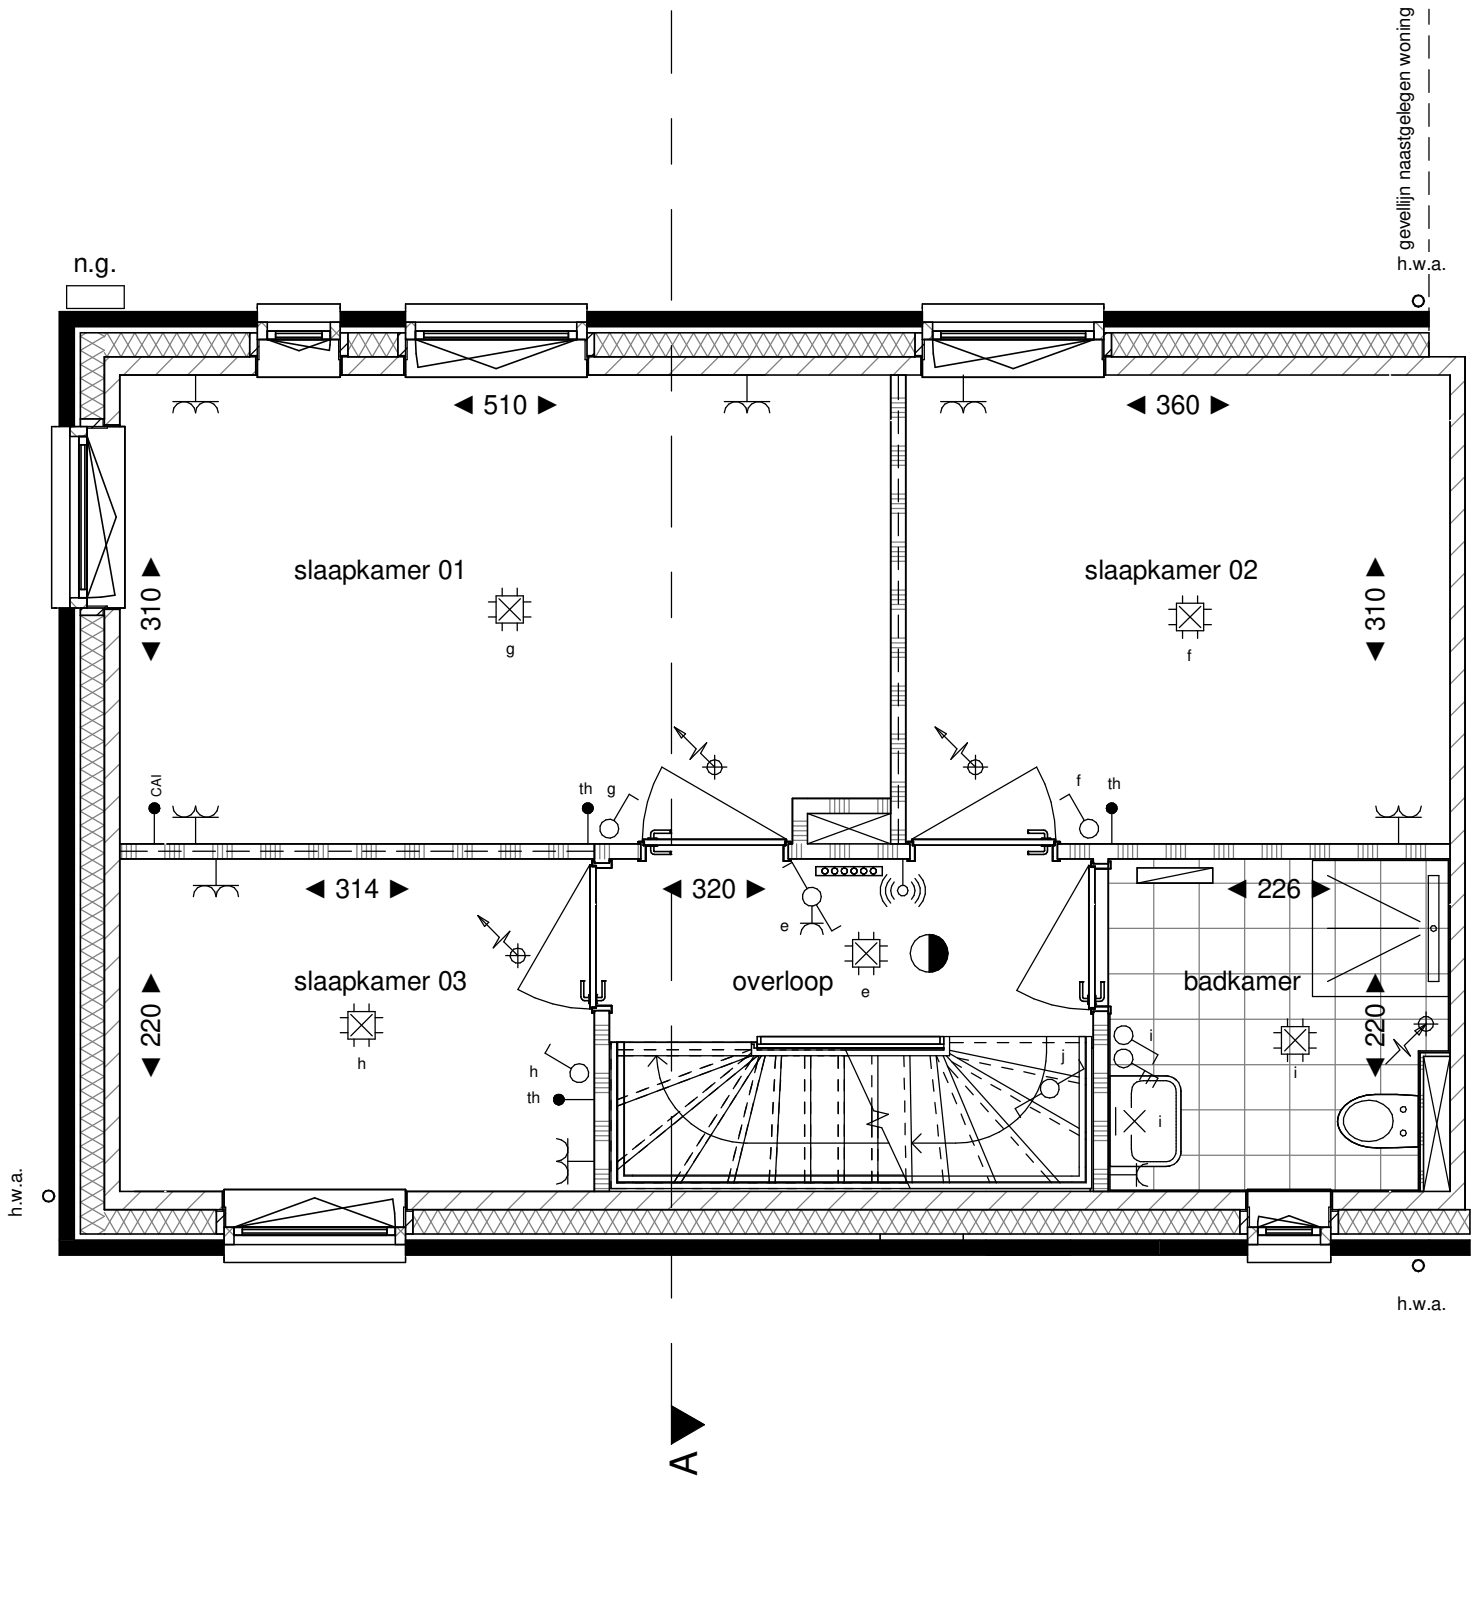

Verdieping 1

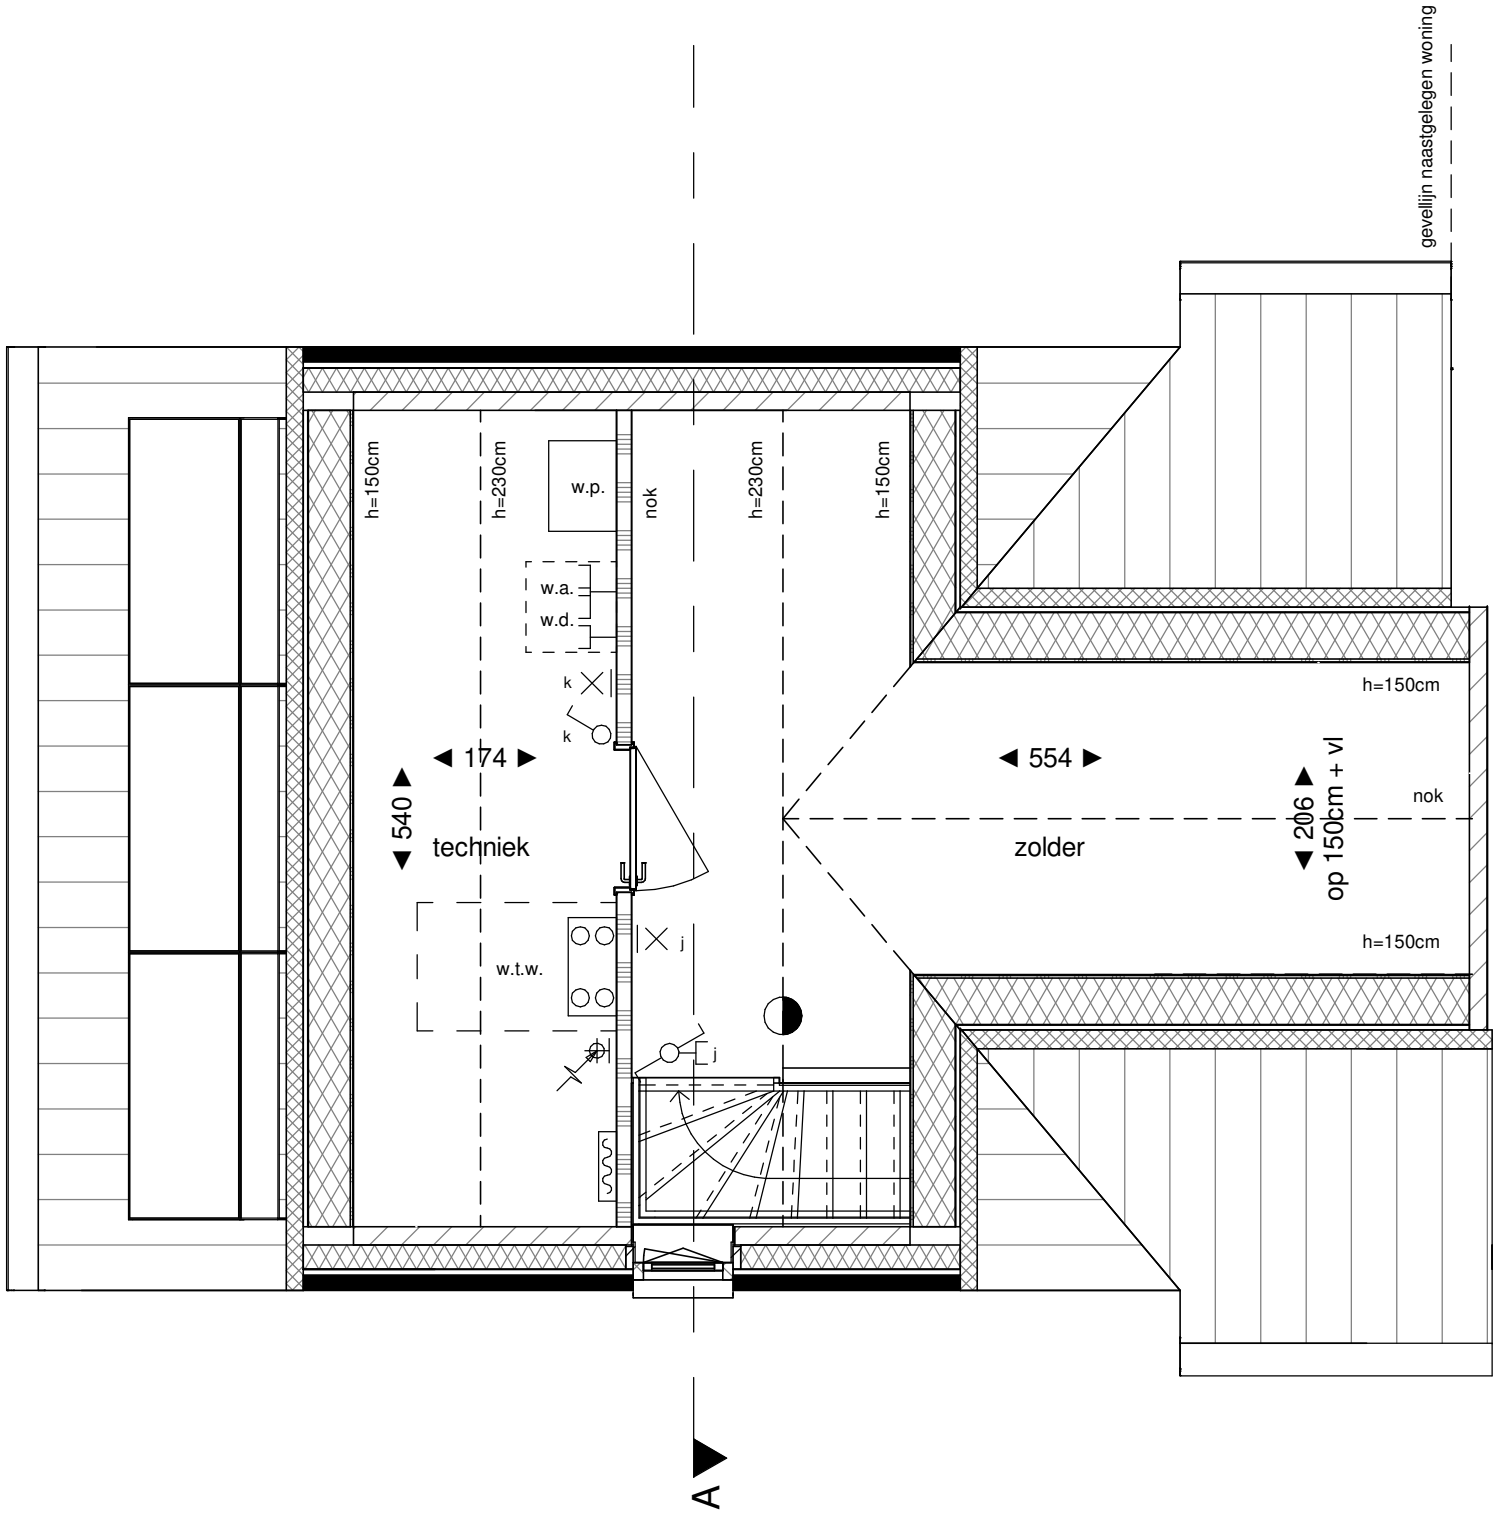

Verdieping 2


Legenda

- hoofdentree
- doorsnede metselwerk
- doorsnede kalkzandsteen
- doorsnede ytong cellenbeton
- doorsnede ytong cellenbeton (geluïdwerend)
- doorsnede isolatie
- doorsnede beton
- elektrische radiator (met aansluiting) v.v. thermostaat
- lucht toevoer ventiel plafond, aantallen en posities nader te bepalen
- lucht toevoer ventiel wand, aantallen en posities nader te bepalen
- lucht afvoer ventiel plafond, aantallen en posities nader te bepalen
- lucht afvoer ventiel wand, aantallen en posities nader te bepalen
- rookmelder
- verdelers vloerverwarming (met aansluiting)
- erfgrens
- nestgelegenheid, positie indicatief
- b.u. buitenunit warmtepomp
- h.w.a. hemelwaterafvoer
- m.k. meterkast
- n.g. nestgelegenheid, positie indicatief
- stalen kolom
- w.a. opstelplaats wasautomaat
- w.d. opstelplaats wasdroger
- w.p. warmtepomp
- w.t.w. warmte-terugwin unit
- metselwerk
- metselwerk accent
- metselwerk plint
- houten gevelbekleding

Algemeen:
* positie en aantallen van de mechanische ventilatie ventielen indicatief.
* maatvoering in centimeters, kleine wijzigingen voorbehouden, hieraan kunnen geen rechten worden ontleend.
* positie installatiesymbolen indicatief, hieraan kunnen geen rechten worden ontleend.
* plaats dakramen en buitenunit warmtepomp indicatief, zie straatgevels en situatie.
* de woning wordt voorzien van vloerverwarming.
* keurstelling woning conform straatgevels.
* positie hemelwaterafvoer indicatief, zie straatgevels

Elektrapunten:

- schakelaar
- wisselschakelaar
- dubbele schakelaar
- enkele wandcontactdoos
- enkele wandcontactdoos opbouw
- dubbele wandcontactdoos
- dubbele wandcontactdoos opbouw
- spatwaterdichte wandcontactdoos
- 3 standen schakelaar
- mechanische ventilatie
- schakelaar met wandcontactdoos
- opbouw schakelaar met wandcontactdoos
- dubbele schakelaar met wandcontactdoos
- wisselschakelaar met wandcontactdoos
- opbouw wisselschakelaar met wandcontactdoos
- plafondlichtpunt
- wandlichtpunt
- wandlichtpunt met armatuur
- centraal aardpunt
- WLAN access point
- omvormer
- loze leiding
- bedrade leiding
- kamerthermostaat/naarstelling vloerverwarming
- zwakstroom beïnvloeding in m.k., schel in hal
- bedrukker

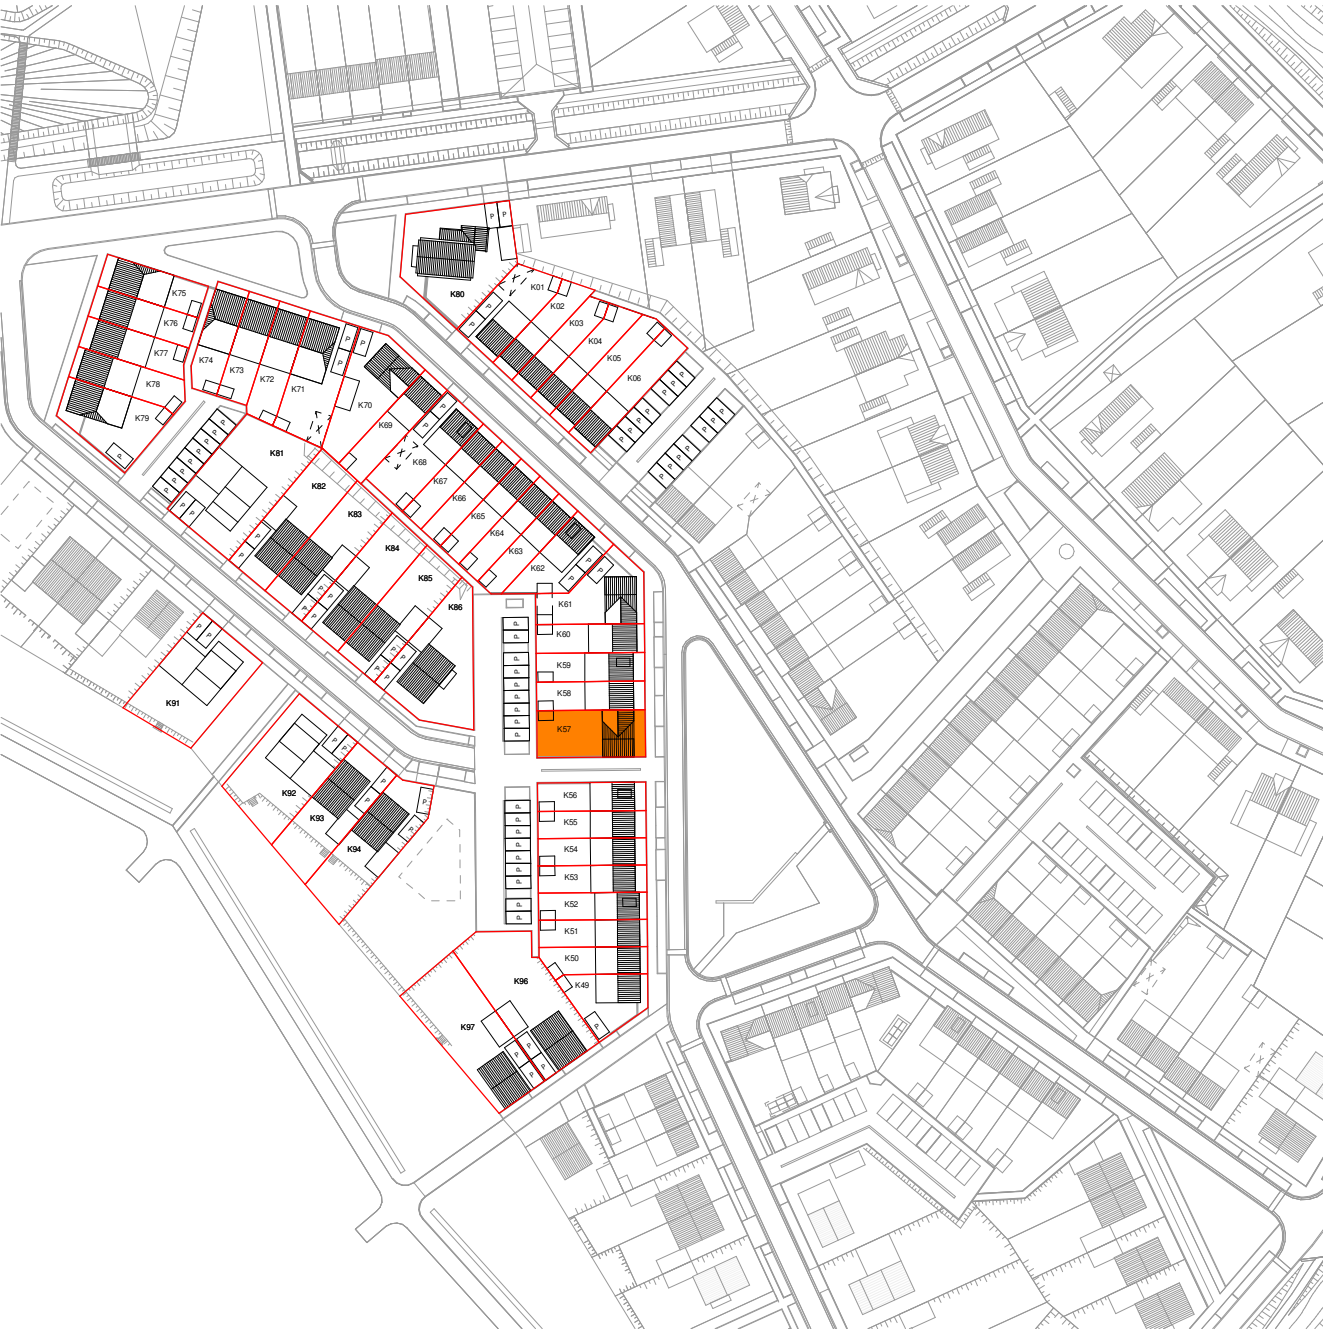

projectomschrijving 50 Woningen Nieuw Absbroek, Sittard-Geleen
Fase 1
tekening fase Verkoop
tekening naam Woningtype D1 gevels, plattegronden en doorsnede
Kavel nummer: 57

project nr. 21013
blad nr. VT_131
status Definitief
datum 04-09-2023
schaal 1:50 & 1:100
formaat A1

bureau boosten rats bna
ARCHITECTUUR EN STEDENBOUW

St. Maartenslaan 14A01
6221 AX Maastricht
T (043) 325 40 61
E info@boostenrats.nl