



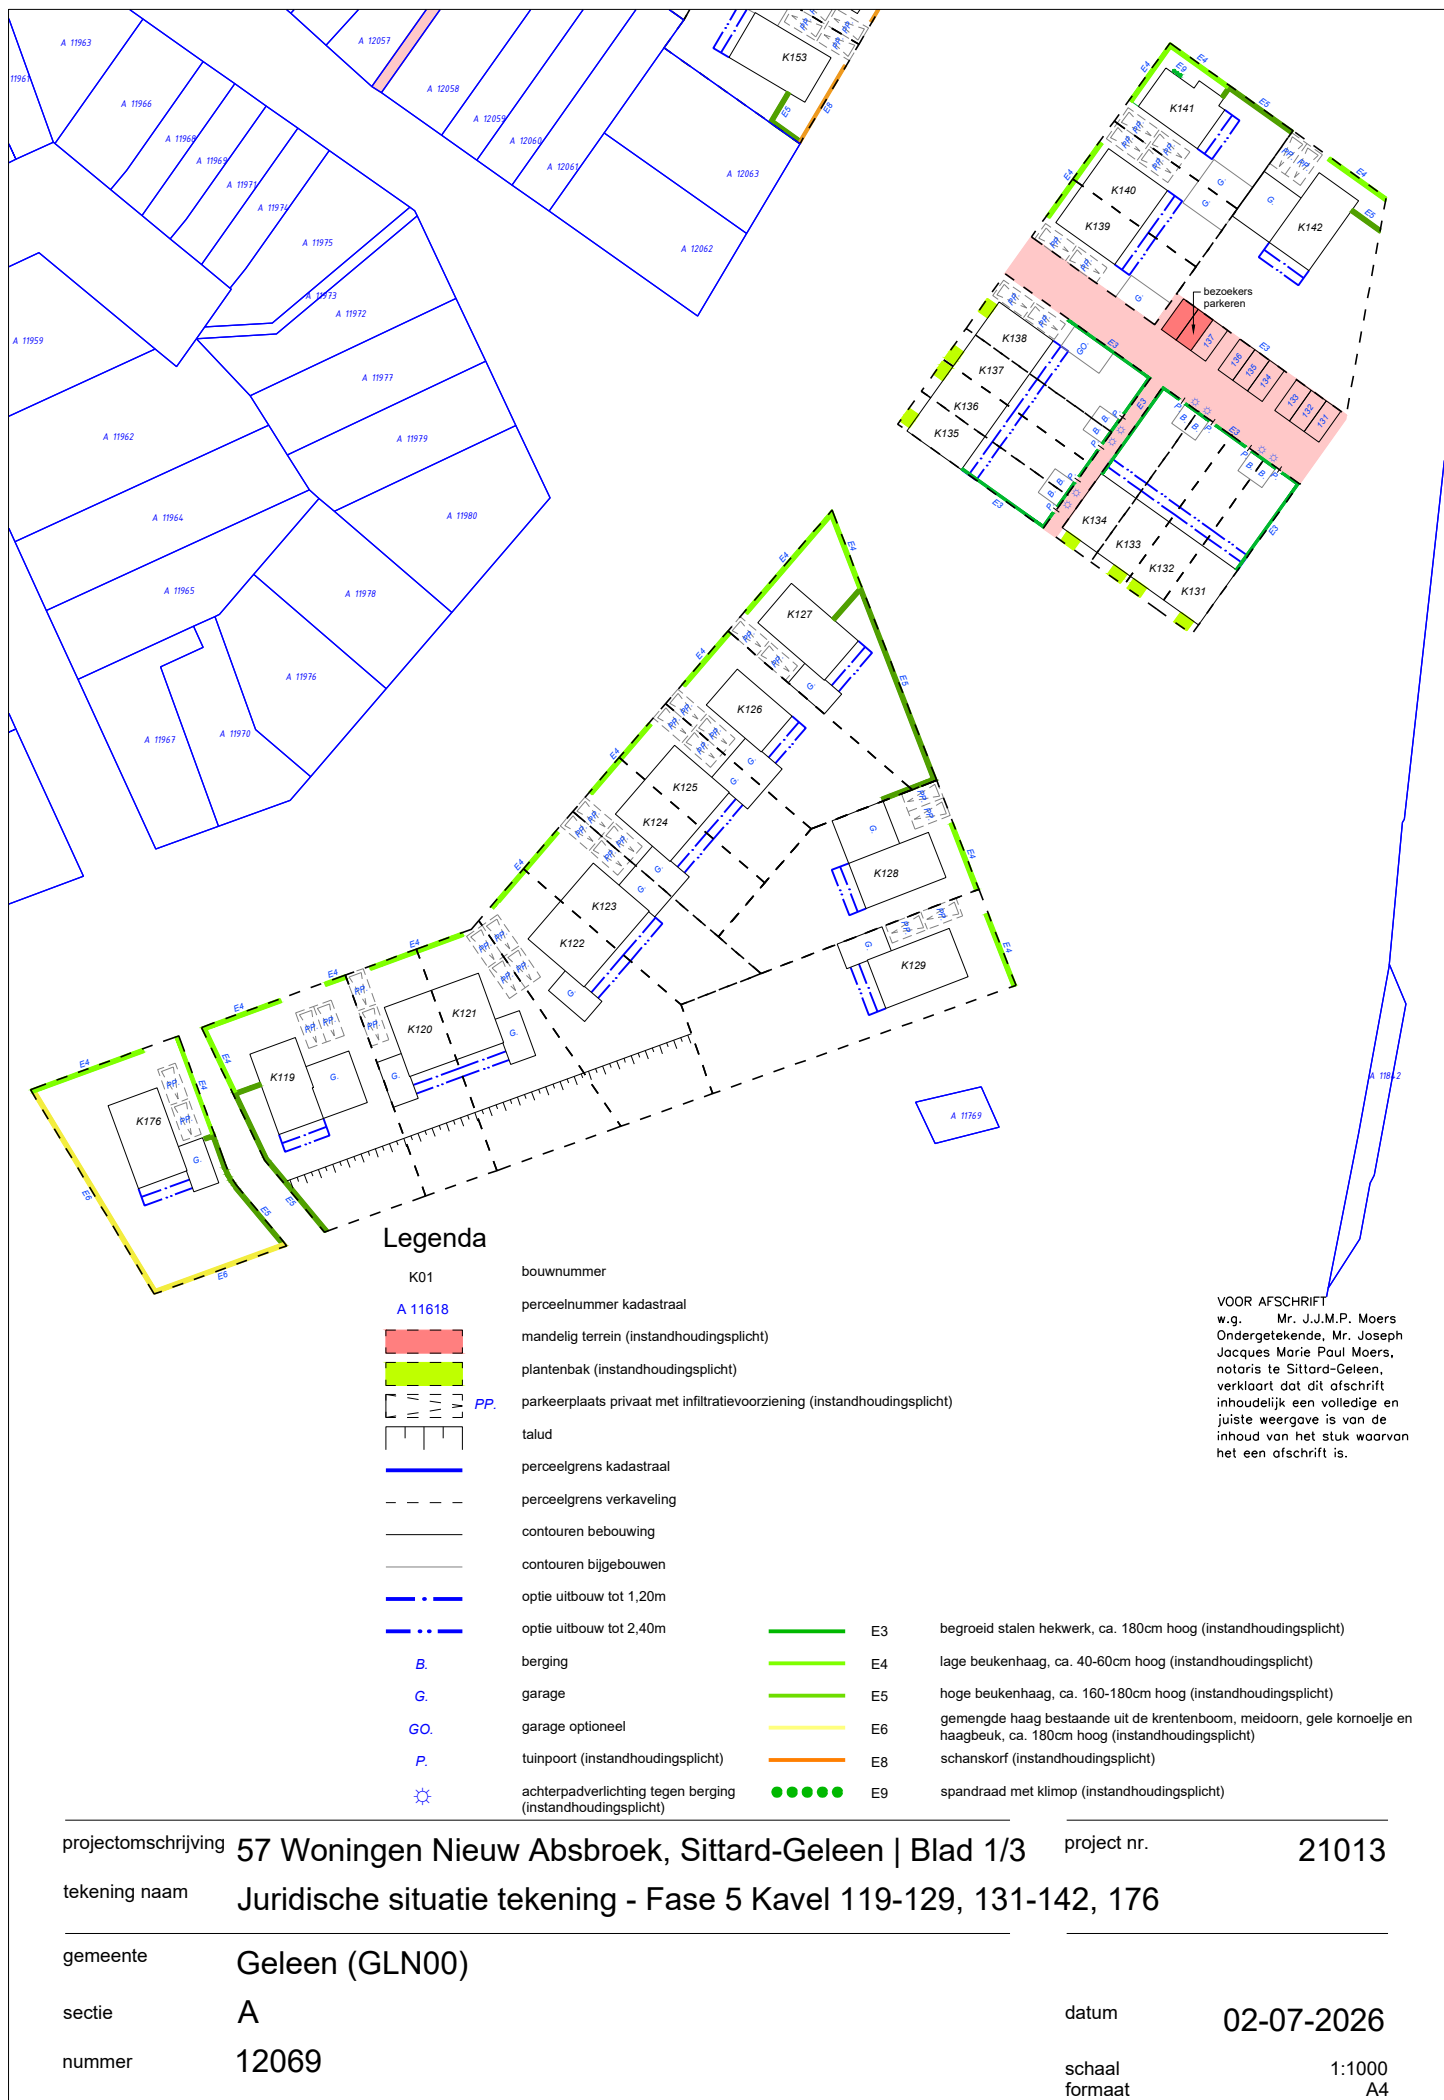

projectomschrijving	57 Woningen Nieuw Absbroek, Sittard-Geleen Blad 1/3	project nr.	21013
tekening naam	Juridische situatie tekening - Fase 5 Kavel 119-129, 131-142, 176		
gemeente	Geleen (GLN00)		
sectie	A	datum	02-07-2026
nummer	12069	schaal formaat	1:1000 A4

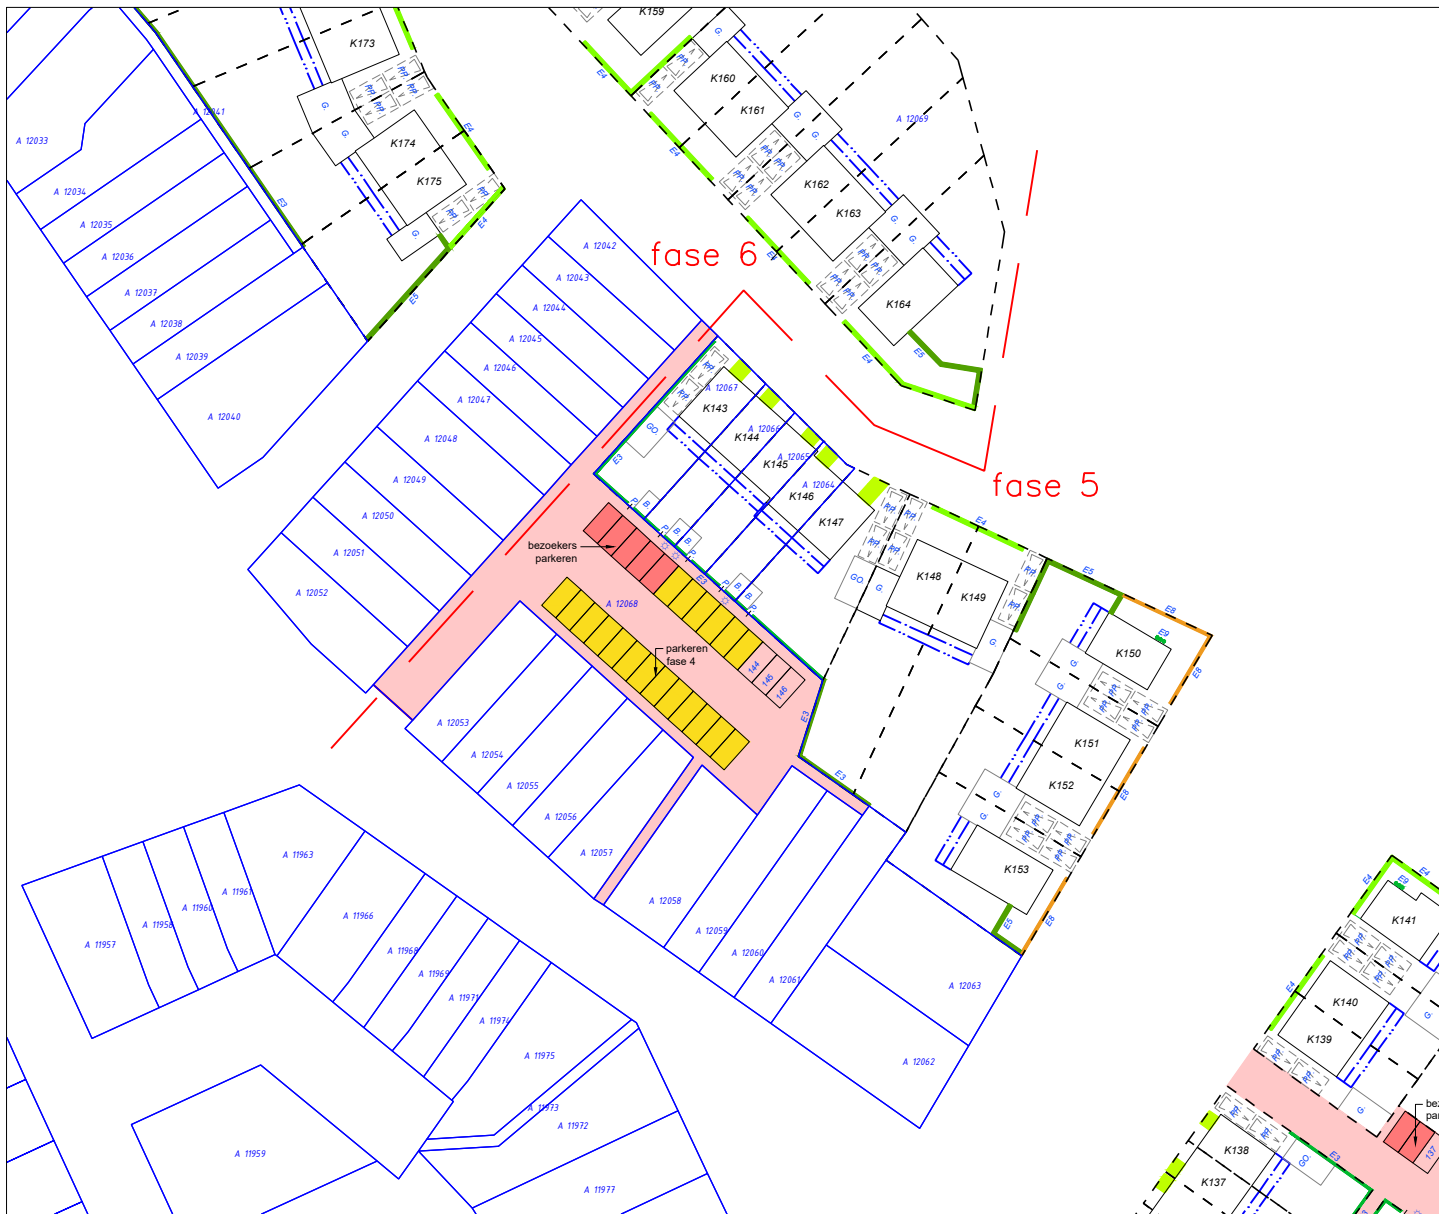

Legenda

K01	bouwnummer		
A 11618	perceelnummer kadastraal		
	mandelig terrein (instandhoudingsplicht)		
	plantenbak (instandhoudingsplicht)		
	parkeerplaats privaat met infiltratievoorziening (instandhoudingsplicht)		
	talud		
	perceelgrens kadastraal		
	perceelgrens verkaveling		
	contouren bebouwing		
	contouren bijgebouwen		
	optie uitbouw tot 1,20m		
	optie uitbouw tot 2,40m		
B.	berging		E3 begroeid stalen hekwerk, ca. 180cm hoog (instandhoudingsplicht)
G.	garage		E4 lage beukenhaag, ca. 40-60cm hoog (instandhoudingsplicht)
GO.	garage optioneel		E5 hoge beukenhaag, ca. 160-180cm hoog (instandhoudingsplicht)
P.	tuinpoort (instandhoudingsplicht)		E6 gemengde haag bestaande uit de krentenboom, meidoorn, gele kornoelje en haagbeuk, ca. 180cm hoog (instandhoudingsplicht)
	achterpadverlichting tegen berging (instandhoudingsplicht)		E8 schanskorf (instandhoudingsplicht)
			E9 spandraad met klimop (instandhoudingsplicht)

VOOR AFSCHRIFT
w.g. Mr. J.J.M.P. Moers
Ondergetekende, Mr. Joseph
Jacques Marie Paul Moers,
notaris te Sittard-Geleen,
verklaart dat dit afschrift
inhoudelijk een volledige en
juiste weergave is van de
inhoud van het stuk waarvan
het een afschrift is.

projectomschrijving **57 Woningen Nieuw Absbroek, Sittard-Geleen | Blad 2/3**

project nr. **21013**

tekening naam **Juridische situatie tekening - Fase 5 Kavel 143-153**

gemeente **Geleen (GLN00)**

sectie **A**

datum **02-07-2026**

nummer **12064, 12065, 12066, 12067, 12068, 12069**

schaal **1:1000**
formaat **A4**

