



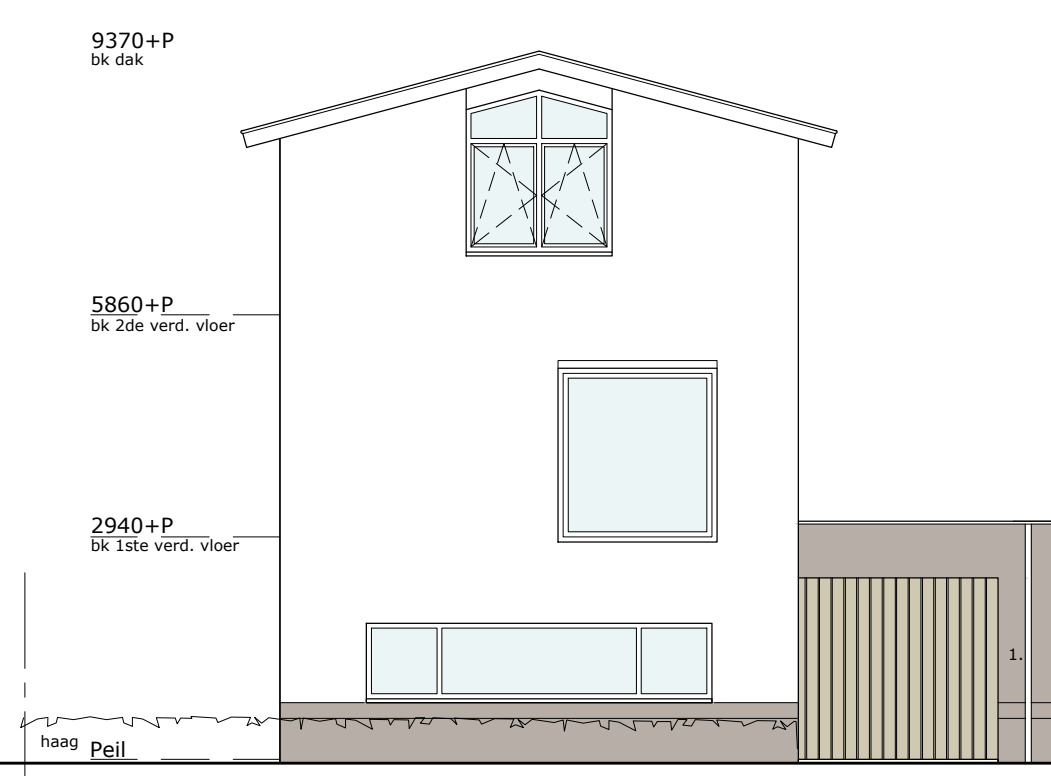


voorgevel
schaal 1:100

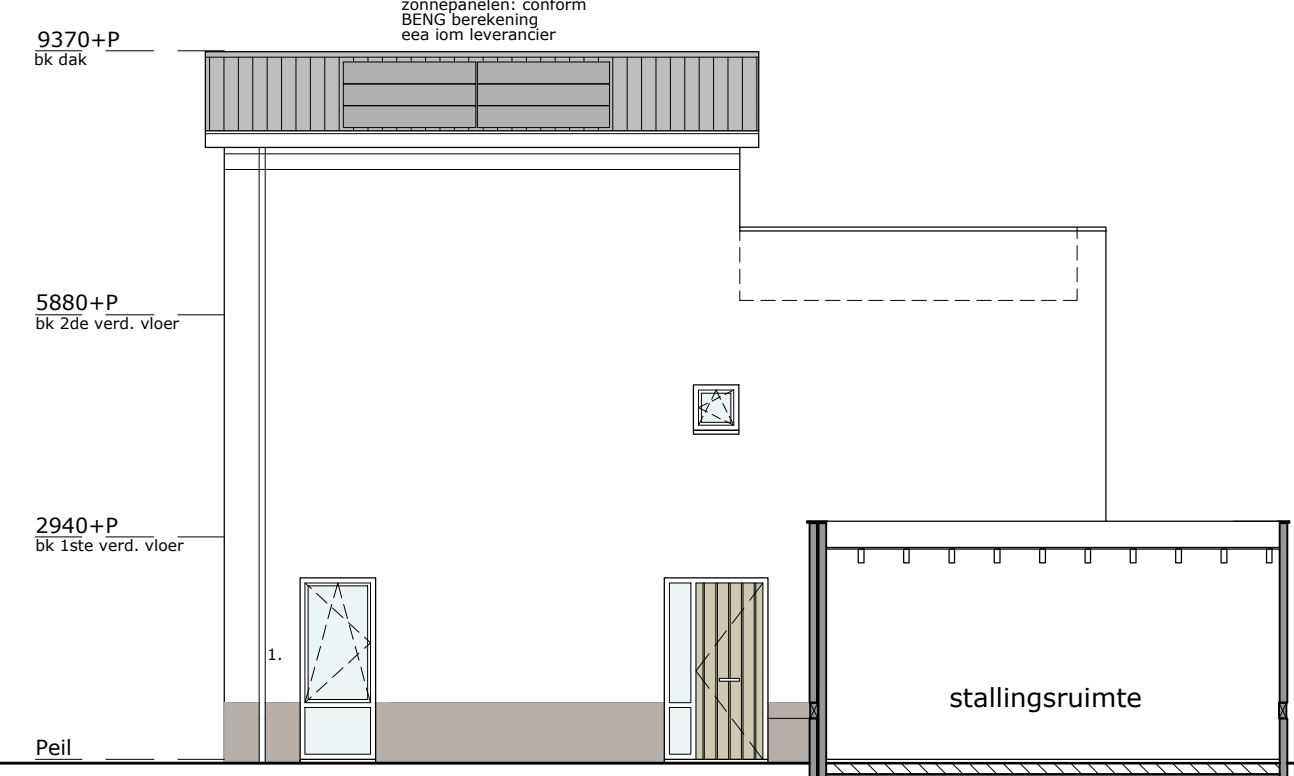


rechterzijgevel
schaal 1:100




achtergevel
schaal 1:100
OPTIE: UITBREIDING 1,20M

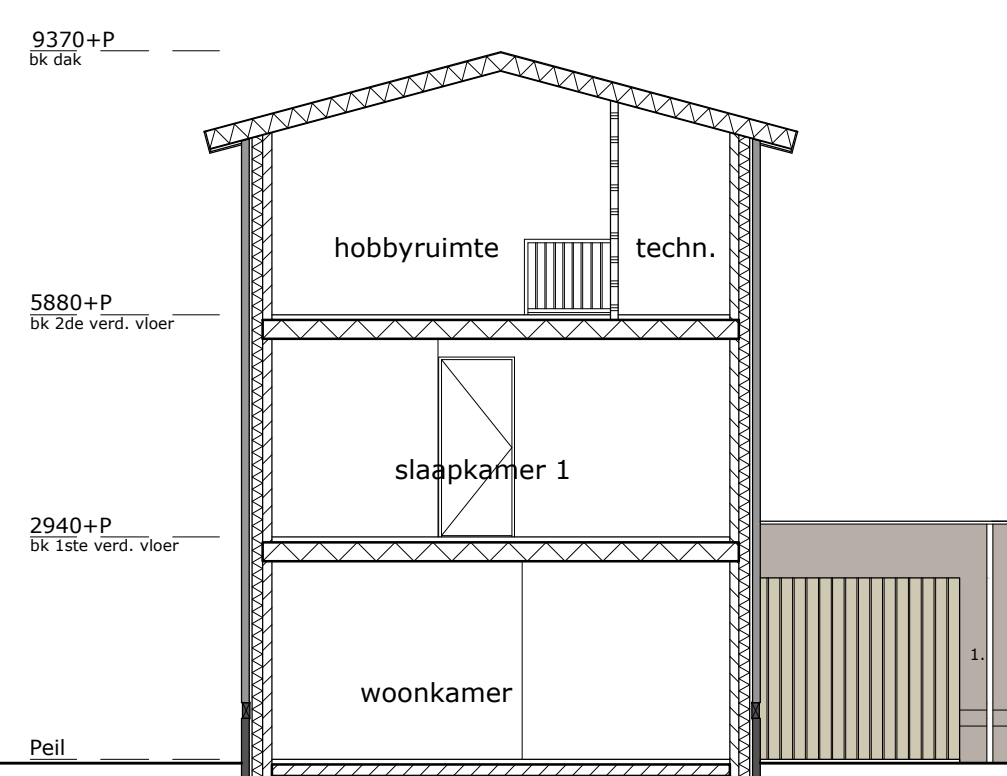


doorsnede
schaal 1:100

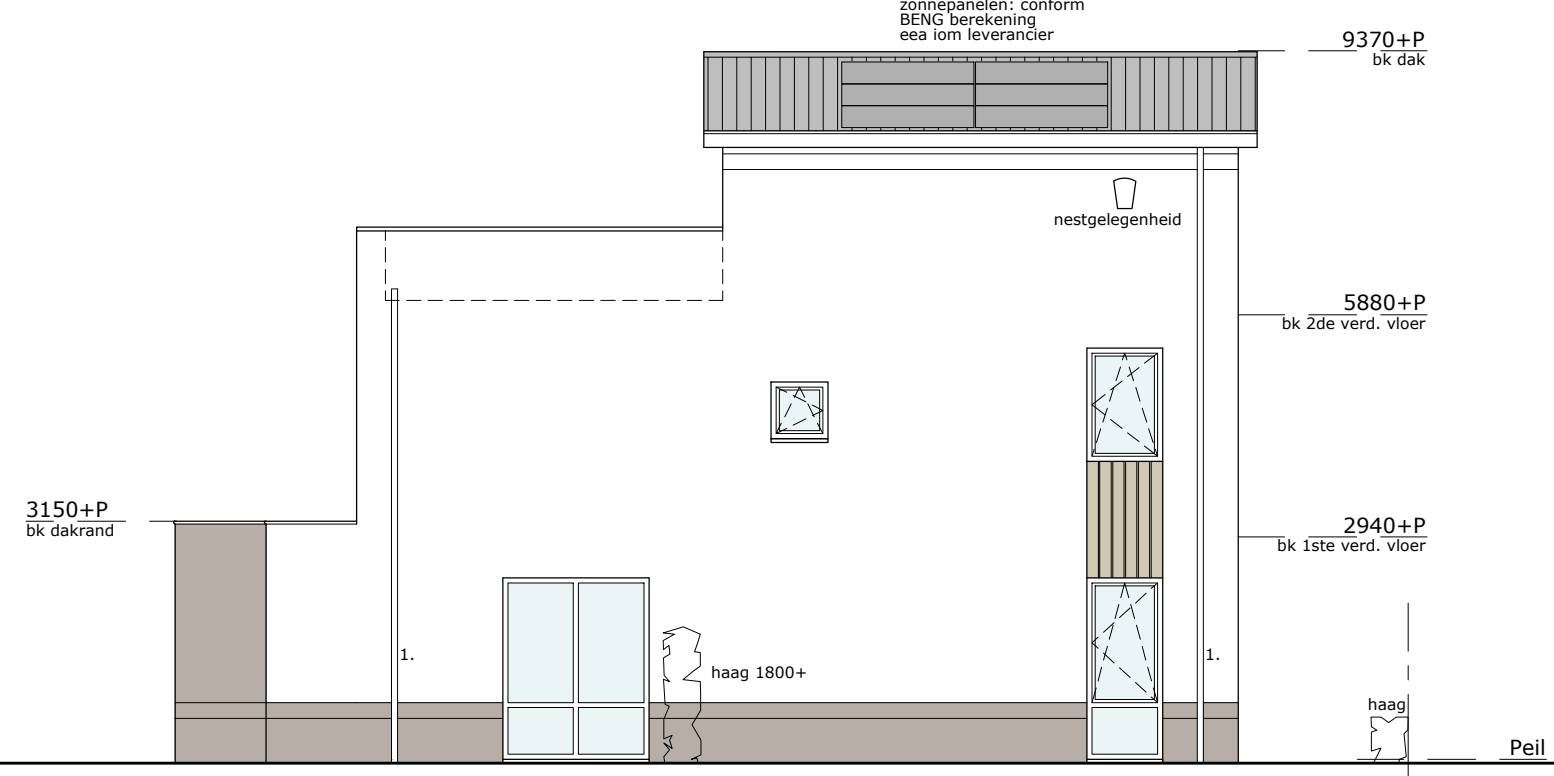


linkerzijgevel
schaal 1:100
OPTIE: UITBREIDING 1,20M

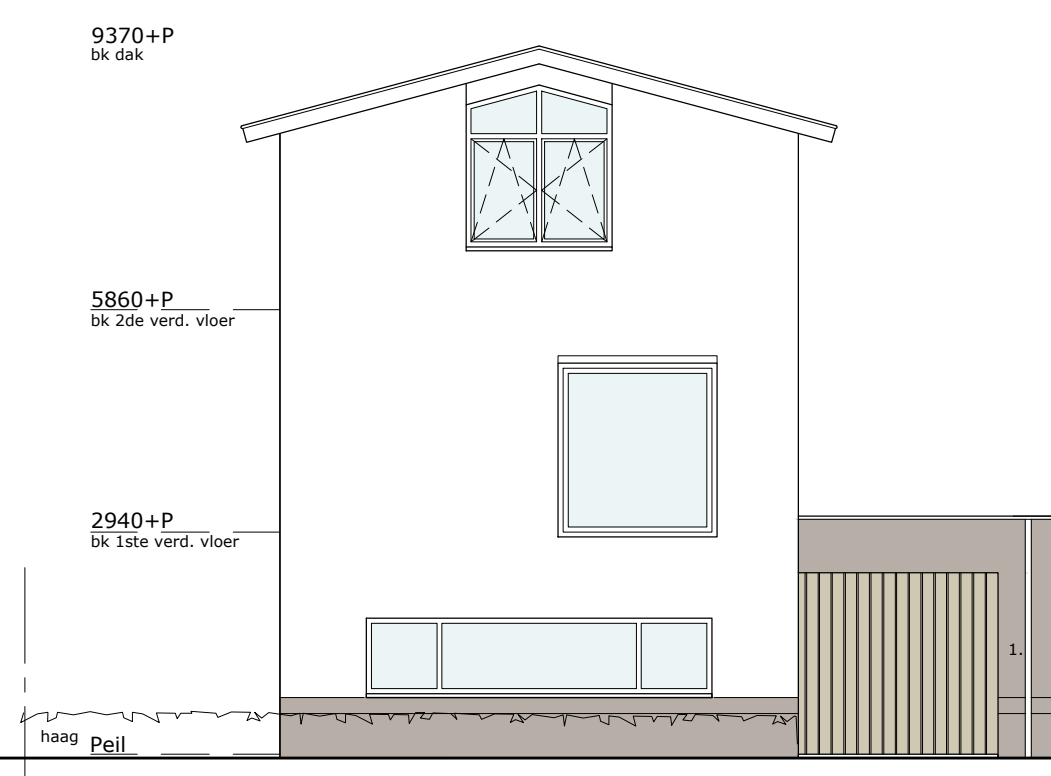


voorgevel
schaal 1:100

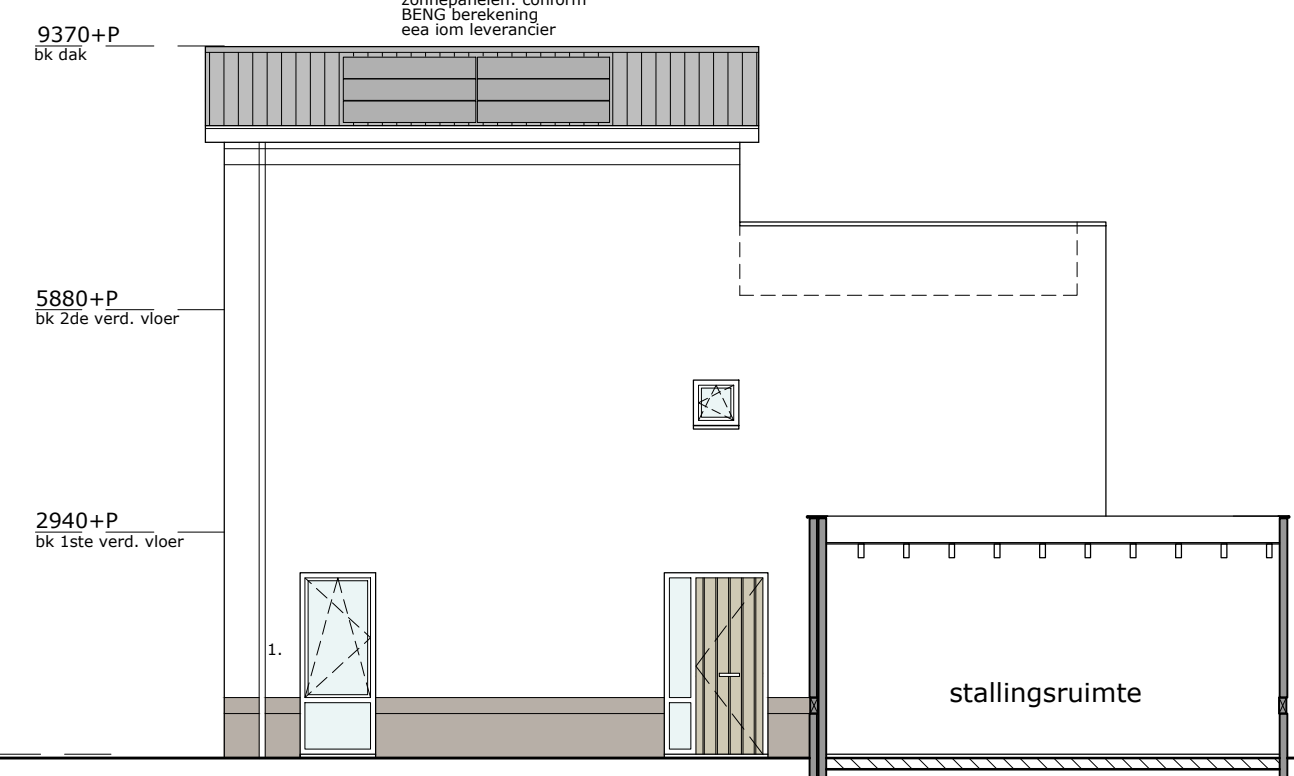


rechterzijgevel
schaal 1:100

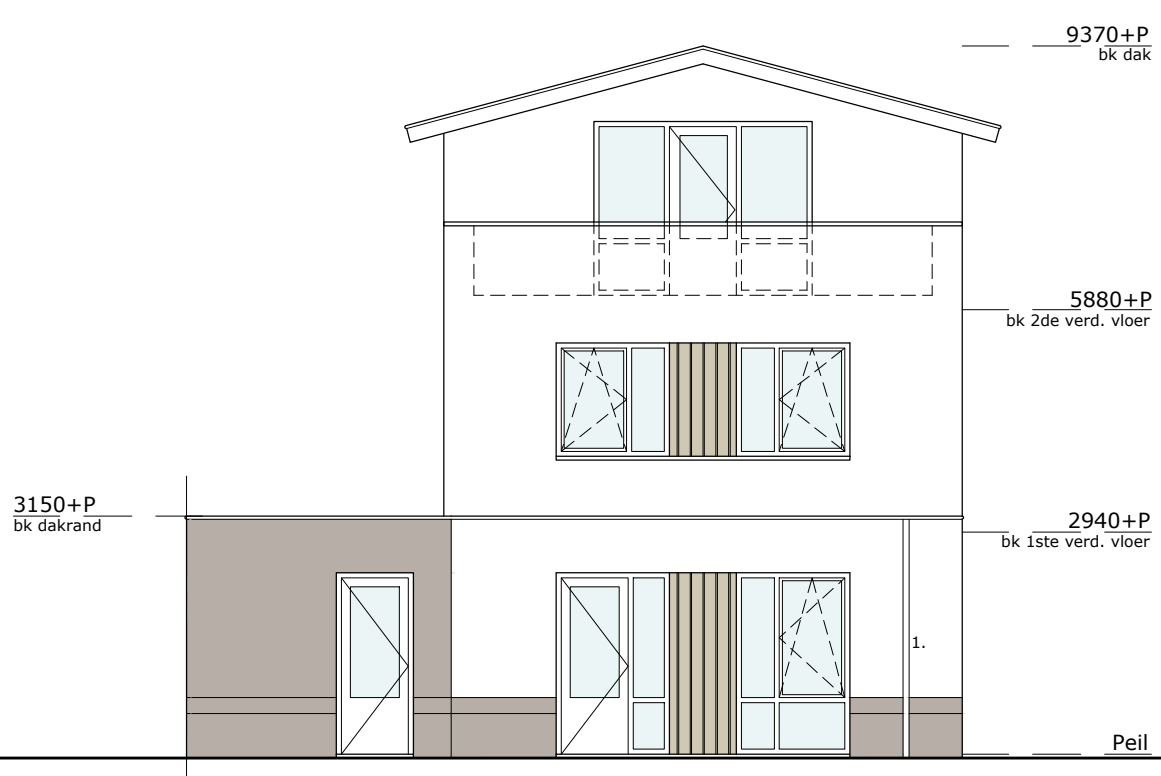


achtergevel
schaal 1:100
OPTIE: UITBREIDING 2,40M

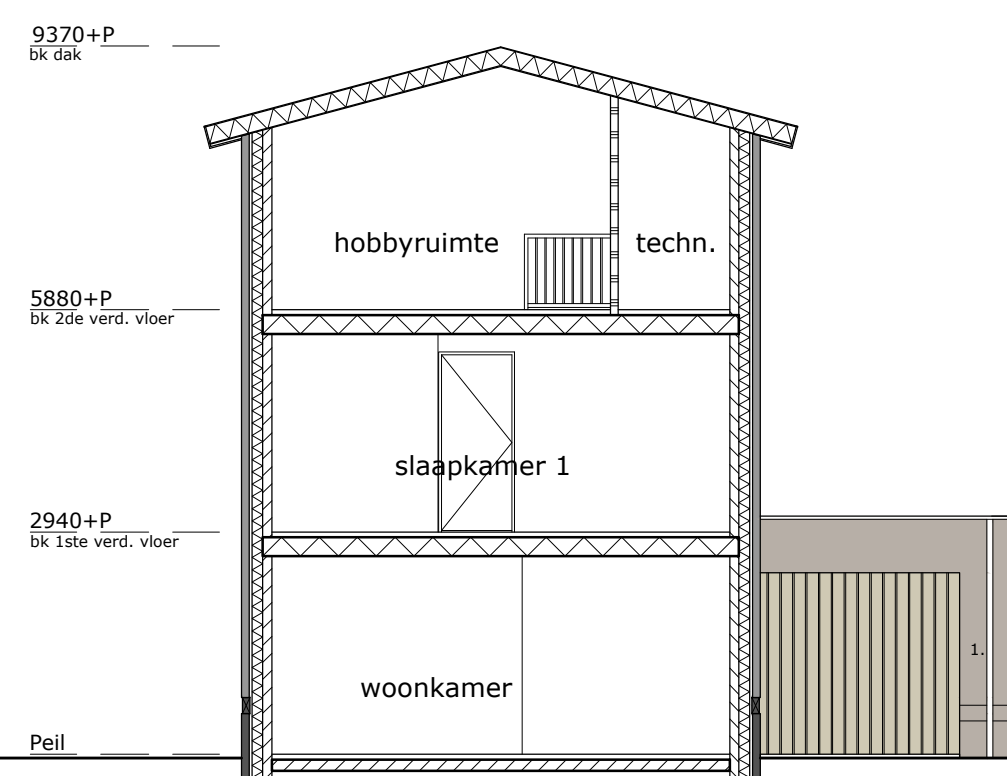


doorsnede
schaal 1:100

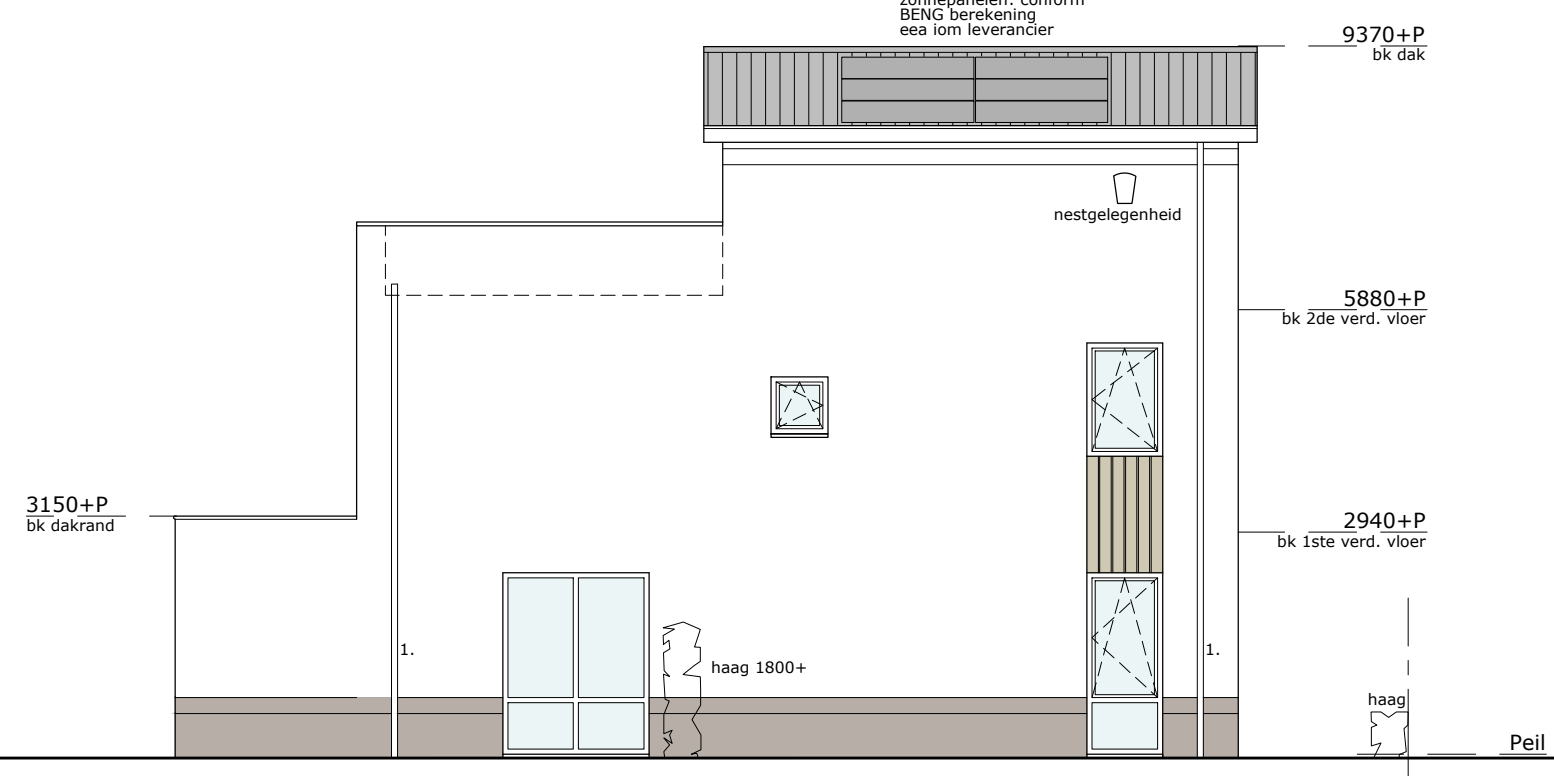

linkerzijgevel
schaal 1:100
OPTIE: UITBREIDING 2,40M

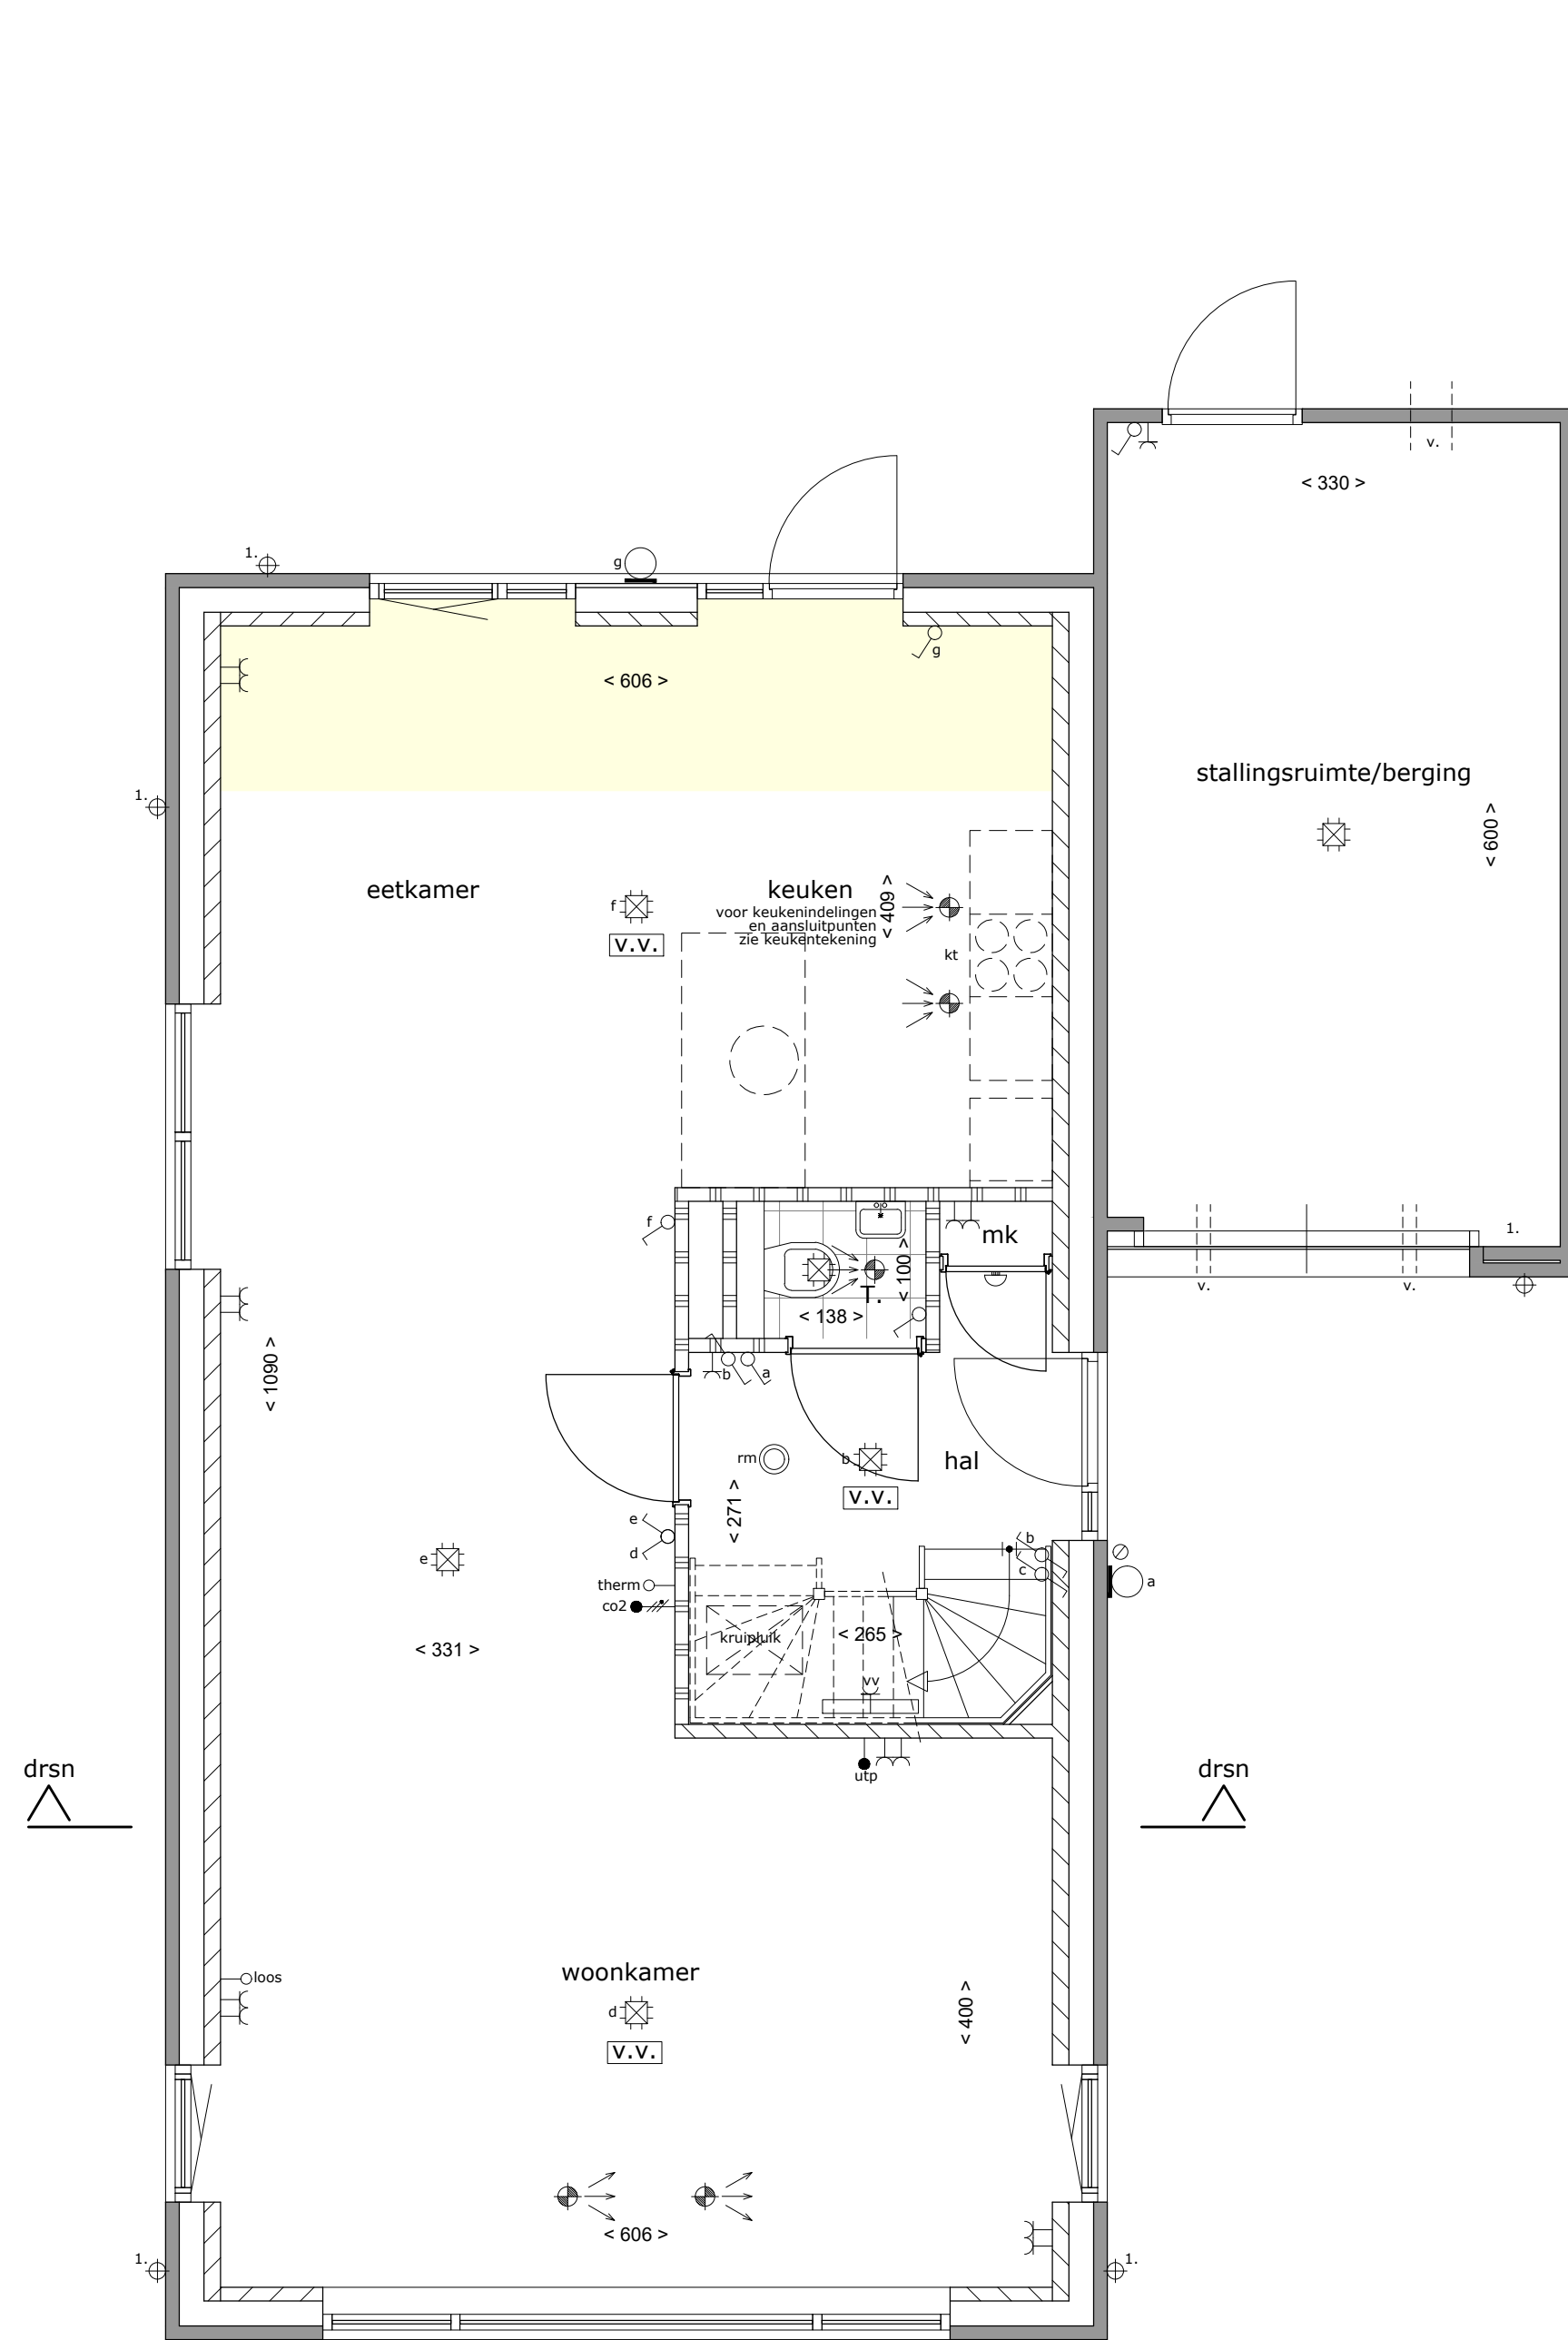

begane grond
schaal 1:50
OPTIE: UITBREIDING 1,20M

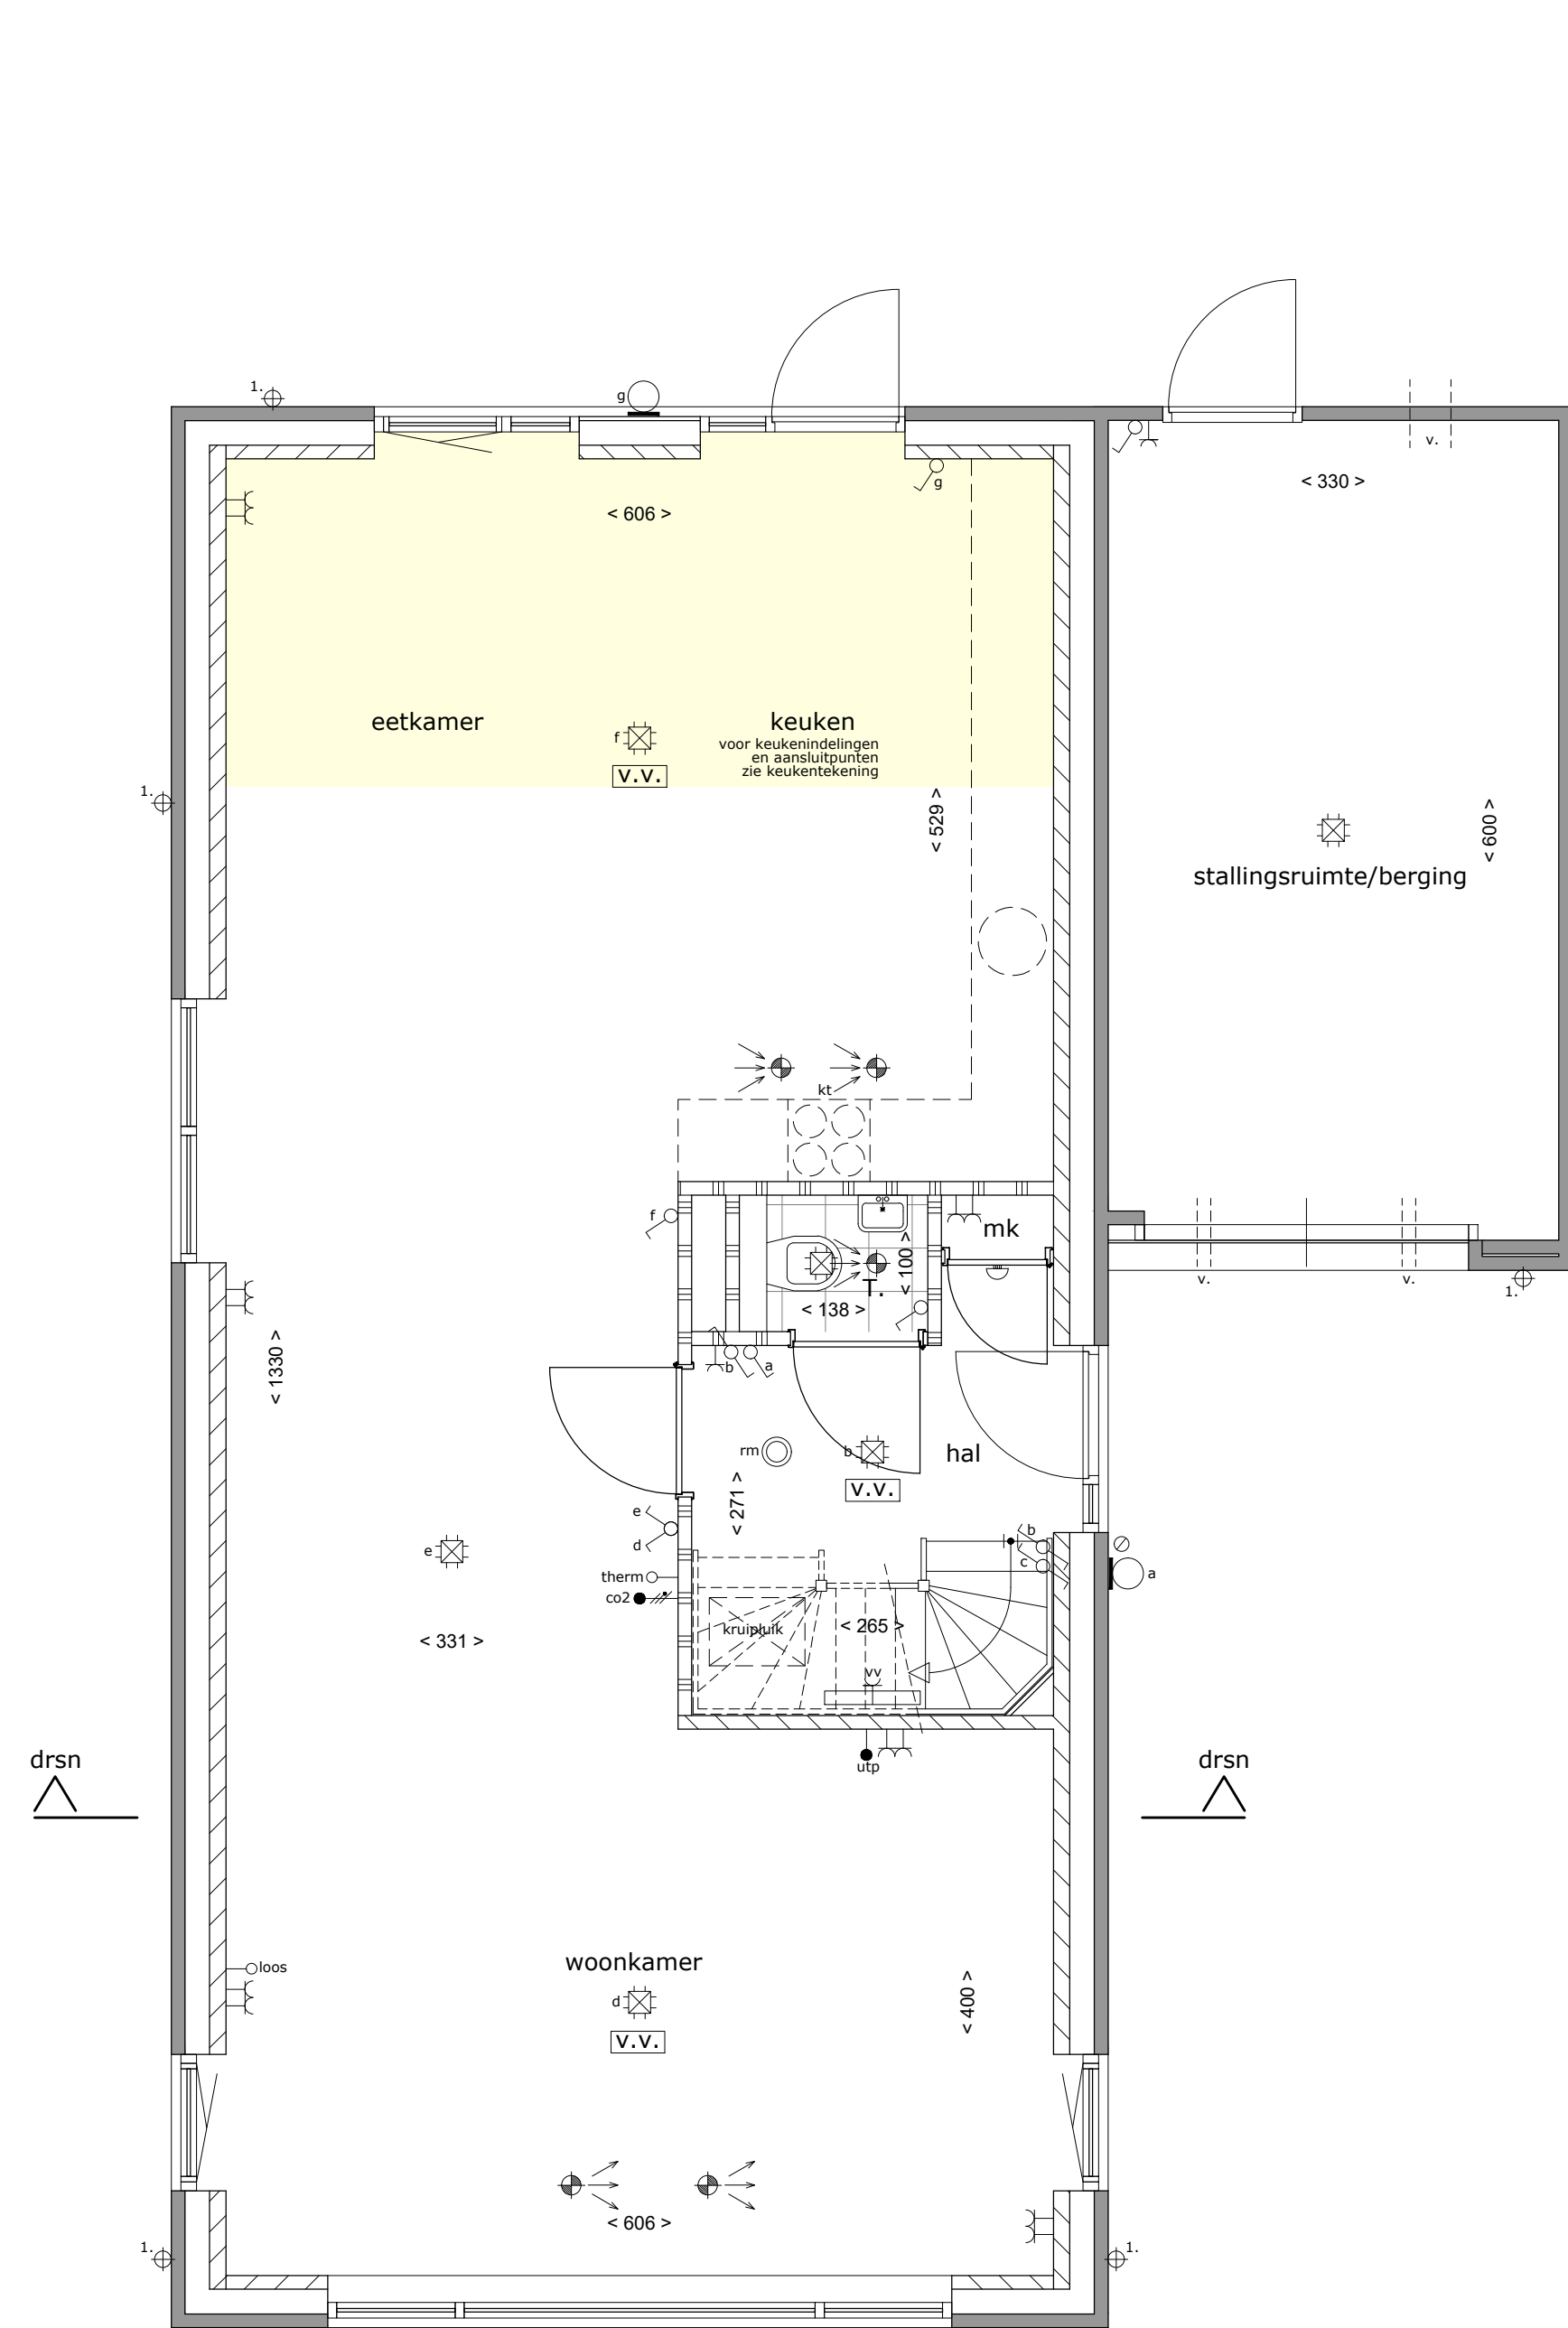

begane grond
schaal 1:50
OPTIE: UITBREIDING 2,40M



- Renvooi**
- = Enkelzijdige schakelaar
 - = Houtschakelaar
 - = Serieschakelaar
 - = Wandlichtpunt
 - = Plafondlichtpunt
 - = Dubbele wandcontactdoos
 - = Enkele wandcontactdoos
 - = Wlan accesspoint
 - = Losse leiding
 - = Ruimtethermostaat
 - = CO2 sensor
 - = Beldrukker, belinstallatie
 - = Rookmelder
 - = Afzuigpunt MV
 - = Troevpunt MV
 - = 3 standischakelaar
- Renvooi**
- DP = droger
 - ER = elektrische radiator
 - KE = koelkast
 - MK = meubelkast
 - MO = rookmelder
 - VO = vloerverwarmingverdelers
 - WV = vloerverwarming
 - WSP = warmtepomp
 - WV = warmtepomp
 - 1. = hemelwatershvoer (zink op afstandhouden)
- Kleine wijzigingen voorbehouden.
Aan de maatvoering kunnen geen rechten worden ontleend.
Maatvoering betreft circa maatvoering en is te overtuigen aangegeven.
Elektra aansluitingen, leidingen, ventilatie afvoer en toevoerpunten en rookmelders zijn indicatief aangegeven.
Het is mogelijk dat niet alle symbolen van toepassing zijn op uw woningtype.
De afmetingen (maatvoering) zijn indicatief en zijn te overtuigen aangegeven.
Zonder afmetingen op het dak volgens de afmetingen van de afmetingen.
Postie, aantal en oriëntatie zijn indicatief en kunnen afwijken.

A. H. SMINK ARCHITECTEN

BUREAU VOOR ARCHITECTUUR EN INTERIEUR

project: 44 woningen Fase 3 Nieuw Absbroek
opdrachtgever: BPD ontwikkeling BV Melkfabriekstraat 11-1 5613MW Eindhoven

VERKOOPTEKENING
blad: 3a-9 Type H Kavel 129 OPTIES

gewijzigd: 17-07-2026; 28-08-2026

datum: 06-07-2026
schaal: 1:100/1:50
get.: K.Bouwens
werknr.: 22-549

Deze tekening is auteursrechtelijk beschermd en mag daarom niet worden gewijzigd, gekopieerd, verspreid of aan derden ter beschikking gesteld zonder onze schriftelijke toestemming.