
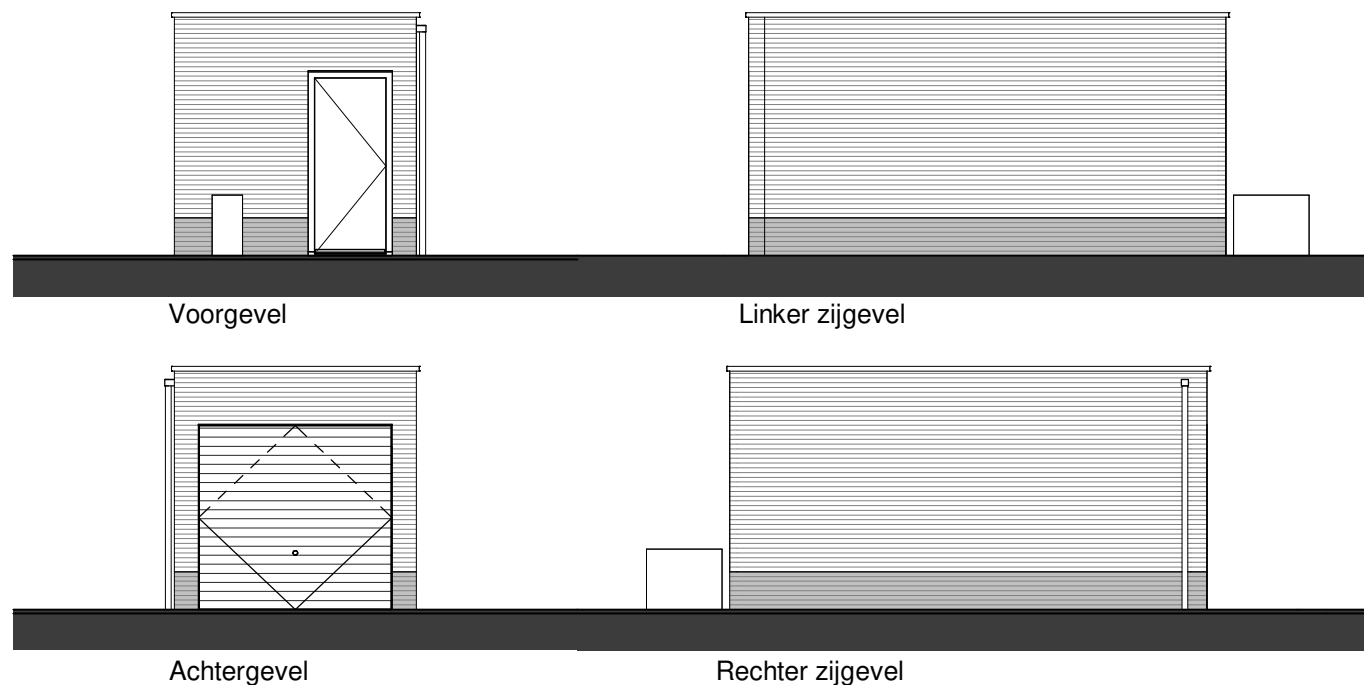


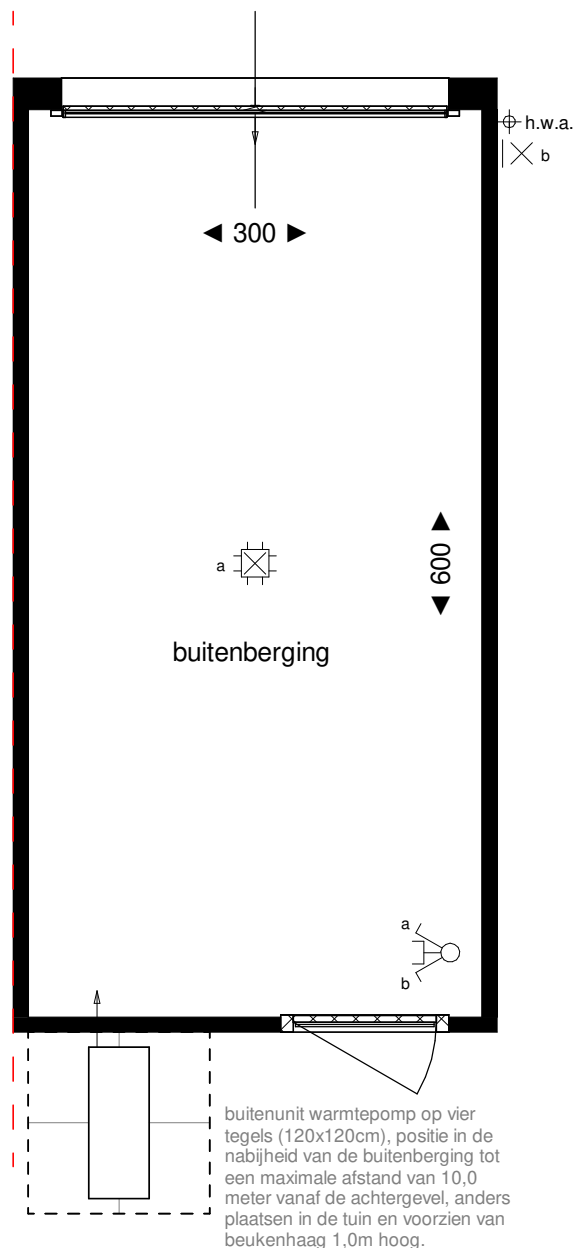

Legenda

- doorsnede wand / vloer / dak
- metselwerk
- metselwerk plint
- erfgrens
- h.w.a. hemelwaterafvoer

- alle maten zijn circa maten en afgerond op hele cm, door de afronding kan er een maatverschil optreden; aan de maatvoering kunnen geen rechten worden ontleend.
- positie (opbouw) electra is indicatief; hieraan kunnen geen rechten worden ontleend.
- kleurstelling garage conform straatgevels.

- dubbele opbouw schakelaar met wandcontactdoos
- plafondlichtpunt
- wand lichtpunt

projectomschrijving **35 Woningen Nieuw Absbroek, Sittard-Geleen**

tekening fase **Verkoop**

tekening naam **Buitenberging type D - garage**

Kavel nummer: 138 (optie), 143 (optie), 147 (optie)

project nr. **21013**

blad nr. **VT184**

status **Definitief**

datum **28-08-2026**

schaal **1:50 & 1:100**
formaat **A4**

bureau boosten rats bna
ARCHITECTUUR EN STEDENBOUW

St. Maartenslaan 14A01
6221 AX Maastricht
T (043) 325 40 61
E info@boostenrats.nl