


Voorgevel

Linker zijgevel

Achtergevel

Rechter zijgevel

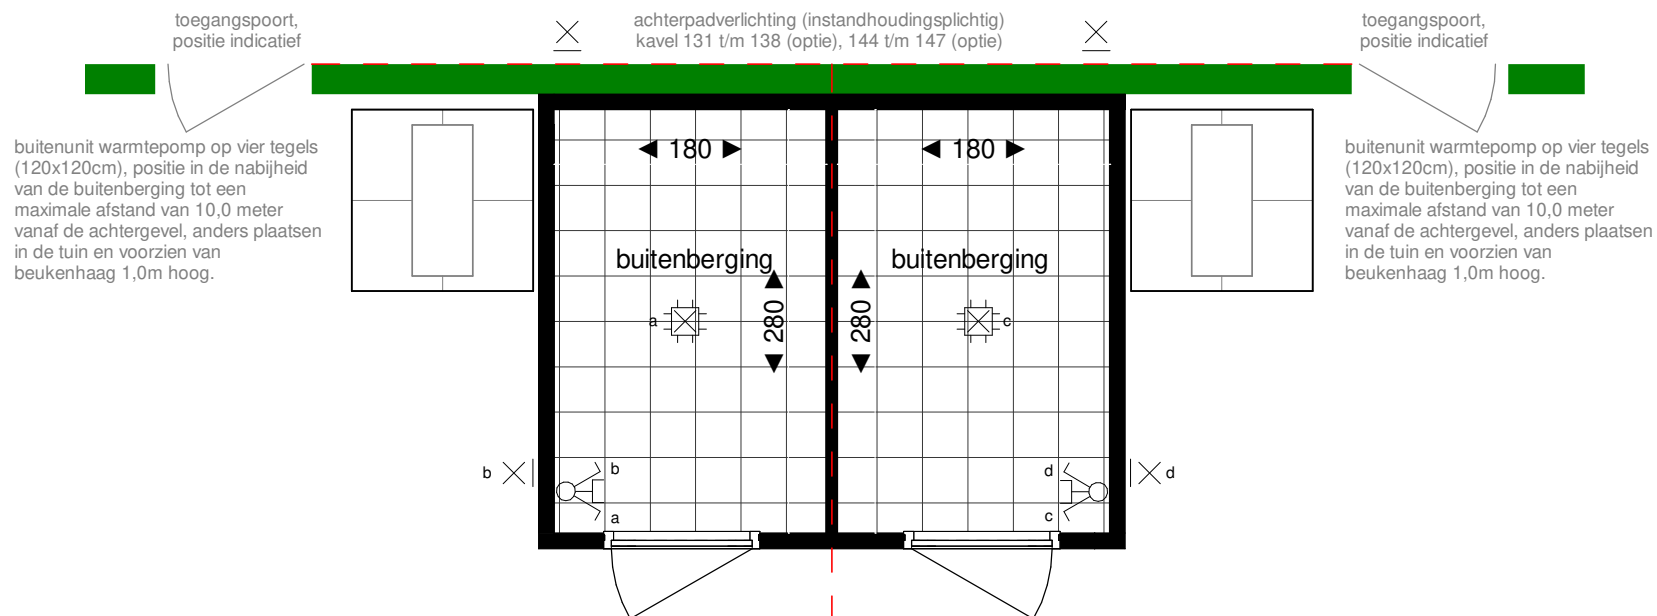

Legenda

	doorsnede wand / vloer / dak	+	buitenkraan
	houten delen	st.k.	stalen kolom
	begroeid stalen hekwerk		
	erfgrens		

- alle maten zijn circa maten en afgerond op hele cm, door de afronding kan er een maatverschil optreden; aan de maatvoering kunnen geen rechten worden ontleend.
- positie (opbouw) electra is indicatief; hieraan kunnen geen rechten worden ontleend.

- dubbele opbouw schakelaar met wandcontactdoos
- plafondlichtpunt
- wand lichtpunt

projectomschrijving 35 Woningen Nieuw Absbroek, Sittard-Geleen

tekening fase Verkoop

tekening naam Buitenberging type B - dubbel verticaal

Kavel nummer: 131 t/m 138(optie garage), 144 t/m 147(optie garage)

bureau boosten rats bna
ARCHITECTUUR EN STEDENBOUW

project nr. 21013

blad nr. VT182a

status Definitief

datum 01-09-2026

schaal formaat 1:50 & 1:100 A4

St. Maartenslaan 14A01
6221 AX Maastricht
T (043) 325 40 61
E info@boostenrats.nl