



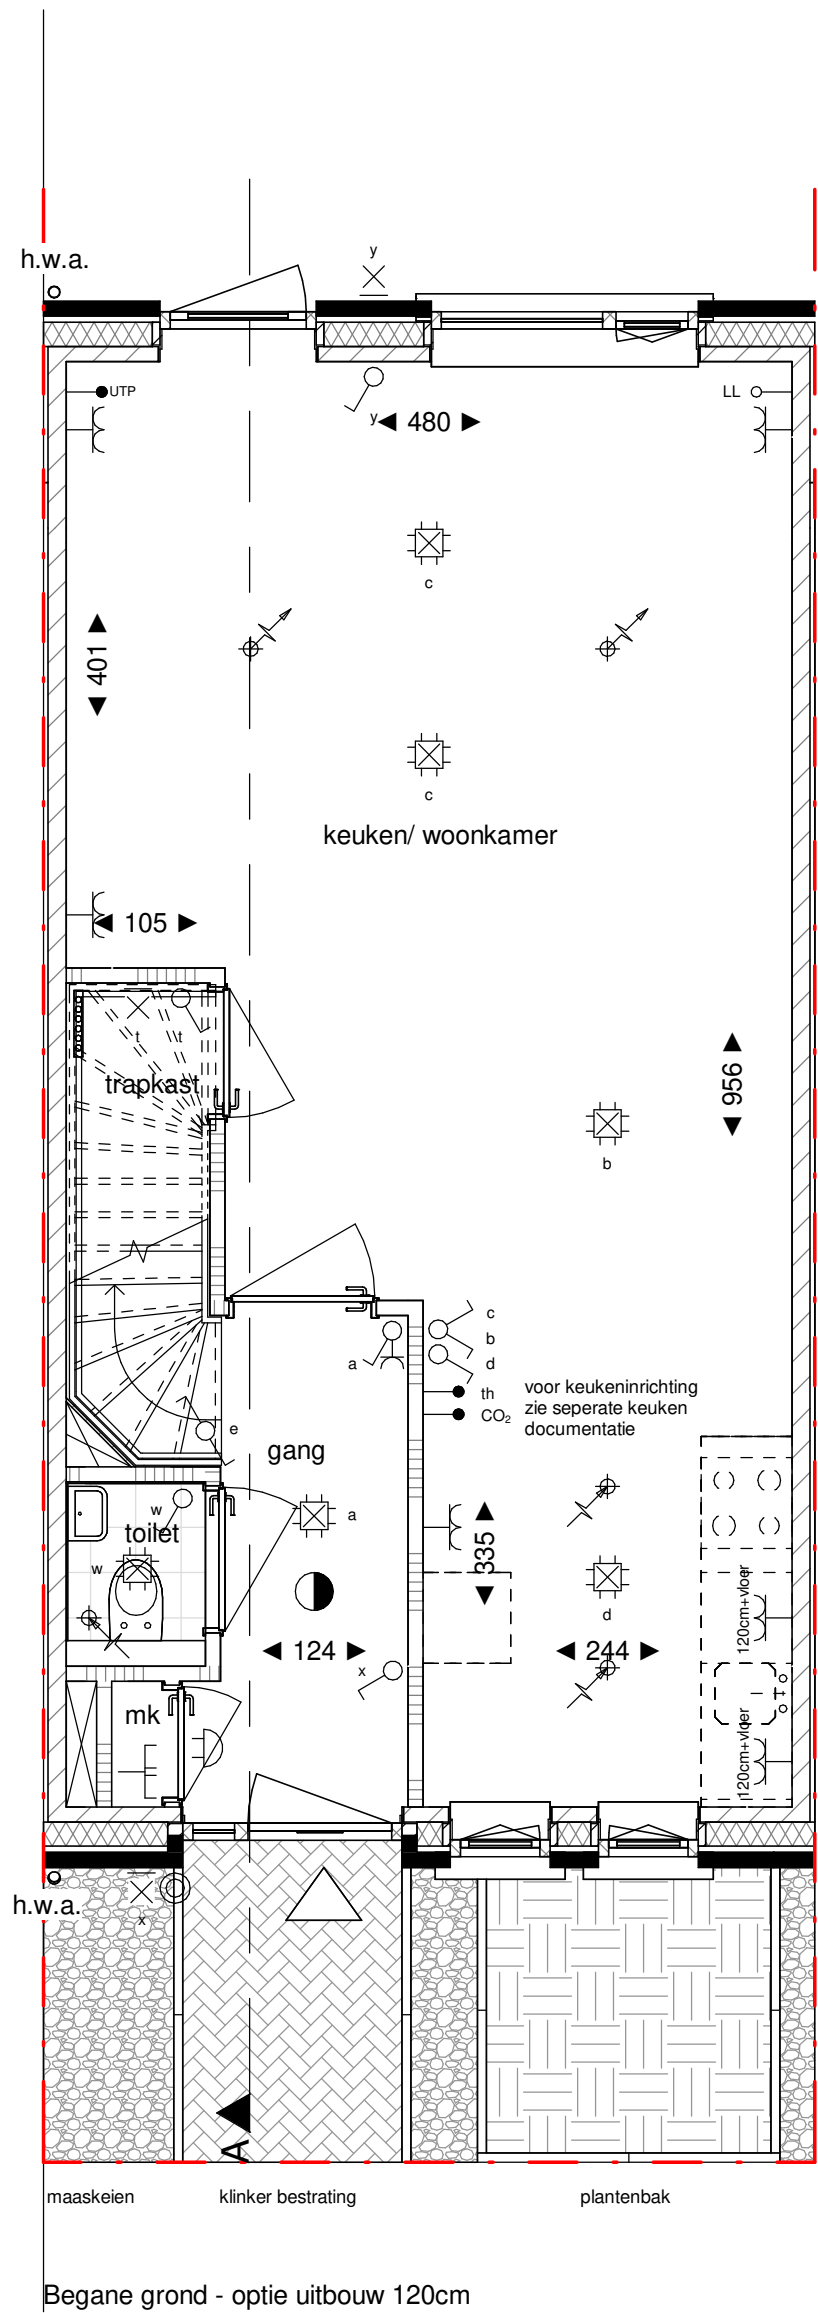

Begane grond - optie uitbouw 120cm



Achtergevel - optie uitbouw 120cm

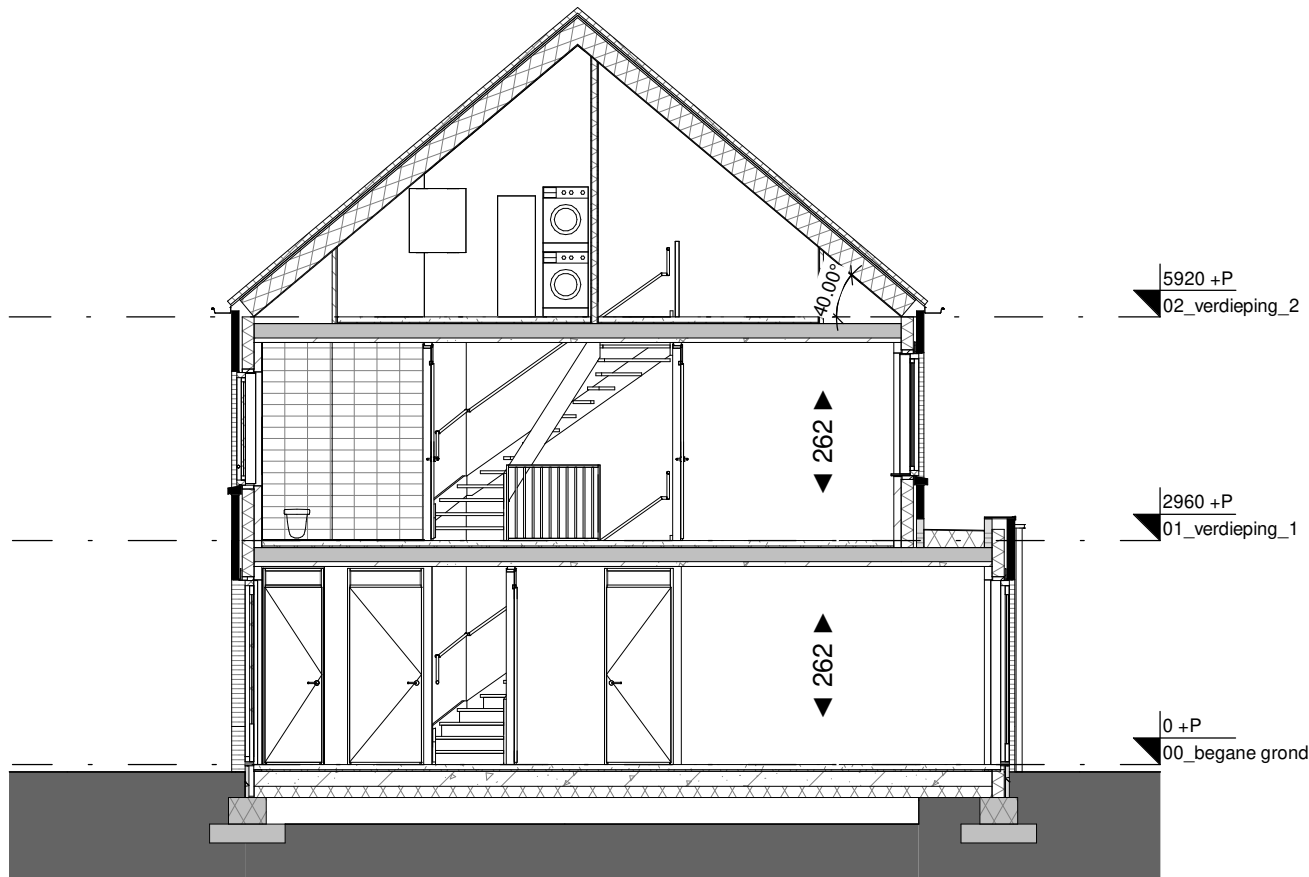

Doorsnede A - optie 120cm

Legenda

- hoofdentree
- doorsnede metselwerk
- doorsnede kalkzandsteen
- doorsnede ytong cellenbeton
- doorsnede ytong cellenbeton (geluidswerend)
- doorsnede lichte scheidingwand (metal stud)
- doorsnede isolatie
- doorsnede beton
- elektrische radiator (met aansluiting) v.v. thermostaat
- lucht toevoer ventiel plafond, aantallen en posities nader te bepalen
- lucht toevoer ventiel wand, aantallen en posities nader te bepalen
- lucht afvoer ventiel plafond, aantallen en posities nader te bepalen
- lucht afvoer ventiel wand, aantallen en posities nader te bepalen
- rookmelder
- verdelers vloerverwarming (met aansluiting)
- erfgrens
- nestgelegenheid, positie indicatief

- b.u. buitenunit warmtepomp
- h.w.a. hemelwaterafvoer
- m.k. meterkast
- n.g. nestgelegenheid, positie indicatief
- st.k. stalen kolom
- w.a. opstelplaats wasautomaat
- w.d. opstelplaats wasdroger
- w.p. warmtepomp
- w.t.w. warmte-terugwin unit

- metselwerk
- metselwerk accent
- metselwerk plint
- houten gevelbekleding

- Algemeen:
- * positie en aantallen van de mechanische ventilatie ventielen indicatief.
- * maatvoering in centimeters, kleine wijzigingen voorbehouden, hieraan kunnen geen rechten worden ontleend.
- * positie installatiesymbolen indicatief, hieraan kunnen geen rechten worden ontleend.
- * plaats en aantal zonnepanelen indicatief, zie straatgevels en situatie.
- * plaats dakramen en buitenunit warmtepomp indicatief, zie straatgevels en situatie.
- * de woning wordt voorzien van vloerverwarming.
- * kleurstelling woning conform straatgevels.
- * positie hemelwaterafvoer indicatief, zie straatgevels

Elektrapunten:

- schakelaar
- wisselschakelaar
- dubbele schakelaar
- enkele wandcontactdoos
- enkele wandcontactdoos opbouw
- dubbele wantcontactdoos
- dubbele wantcontactdoos opbouw
- spatwaterdichte wandcontactdoos
- 3 standen schakelaar
- mechanische ventilatie
- schakelaar met wandcontactdoos
- opbouw schakelaar met wandcontactdoos
- dubbele schakelaar met wandcontactdoos
- wisselschakelaar met wandcontactdoos
- opbouw wisselschakelaar met wandcontactdoos
- plafondlichtpunt
- wandlichtpunt
- wandlichtpunt met armatuur
- centraal aardpunt
- WLAN access point
- omvormer
- loze leiding
- bedrade leiding
- kamerthermostaat/ naregeling vloerverwarming
- CO₂ - ruimtesensor
- zwakstroom belinstallatie in m.k., schel in hal
- beldrukker

projectomschrijving 35 Woningen Nieuw Absbroek, Sittard-Geleen

project nr. 21013

tekening fase Verkoop

blad nr. VT_164

tekening naam Woningtype K optie 120cm


status Definitief

datum 28-08-2026

schaal 1:50 & 1:100
formaat A2

bureau **boosten rats** bna
ARCHITECTUUR EN STEDENBOUW


St. Maartenslaan 14A01
6221 AX Maastricht
T (043) 325 40 61
E info@boostenrats.nl

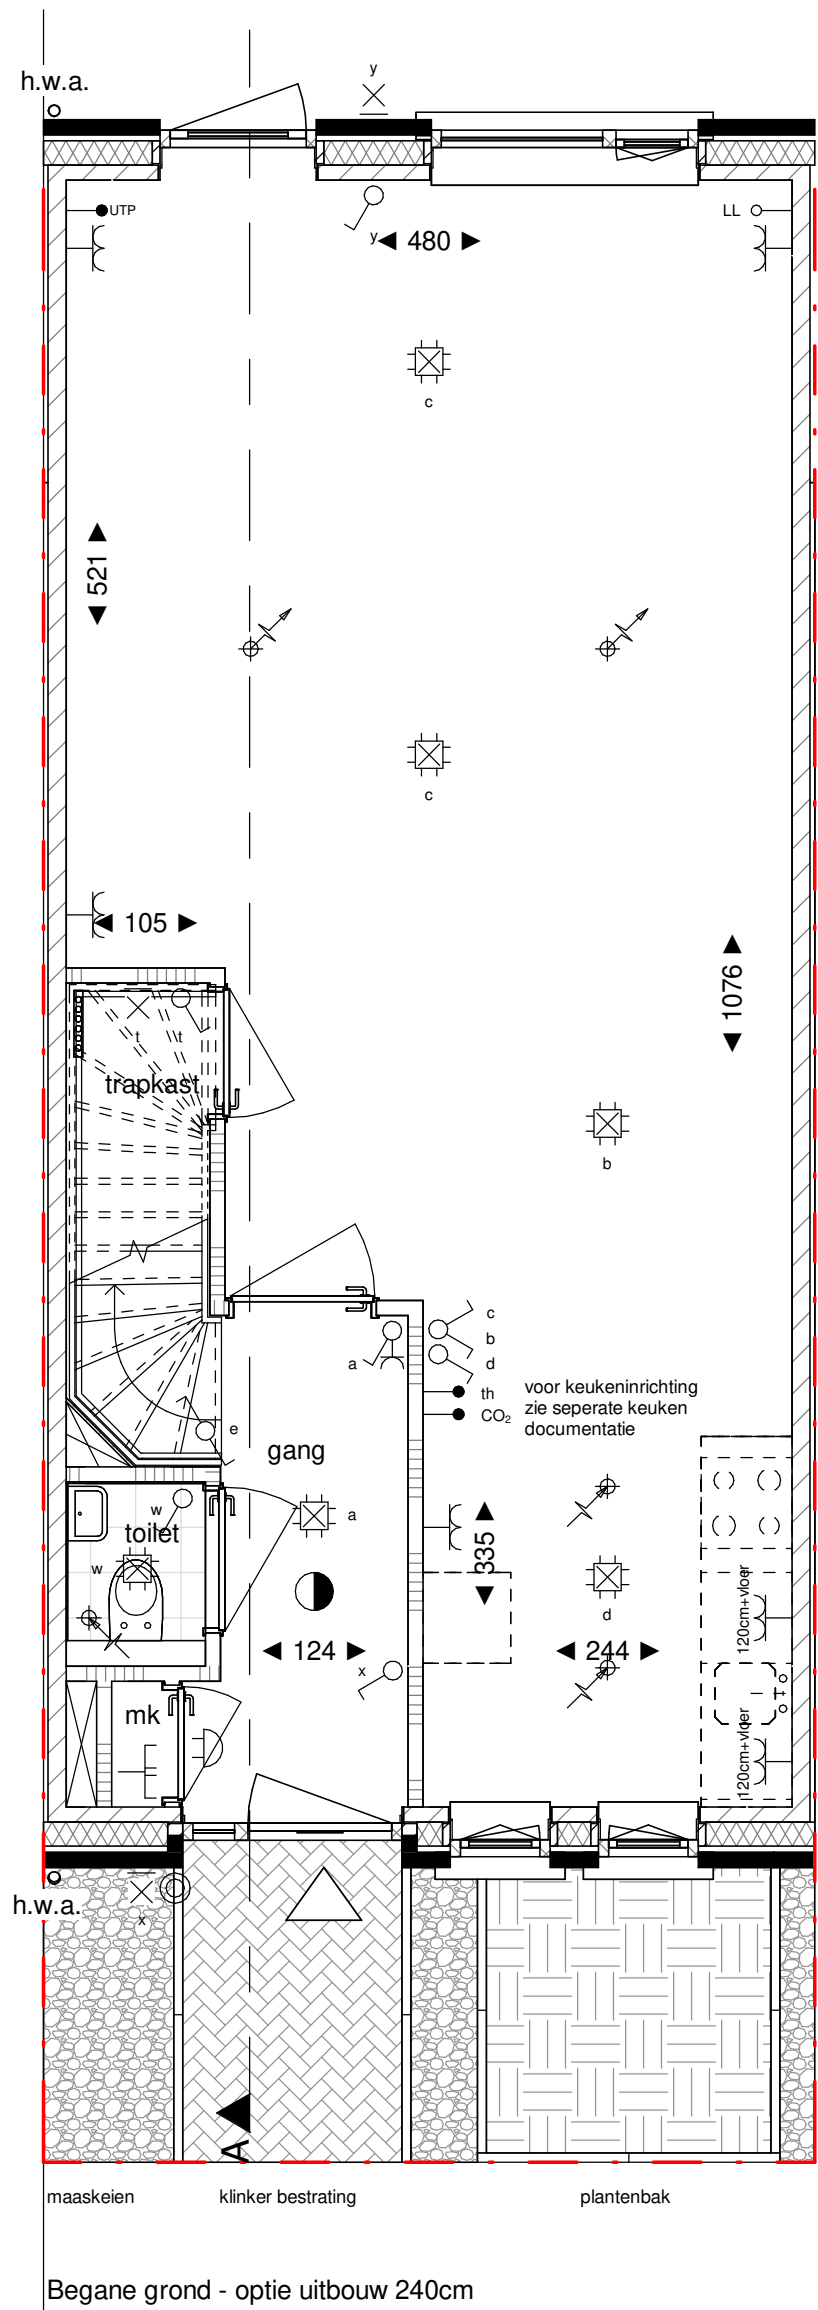

Begane grond - optie uitbouw 240cm



Achtergevel - optie uitbouw 120cm

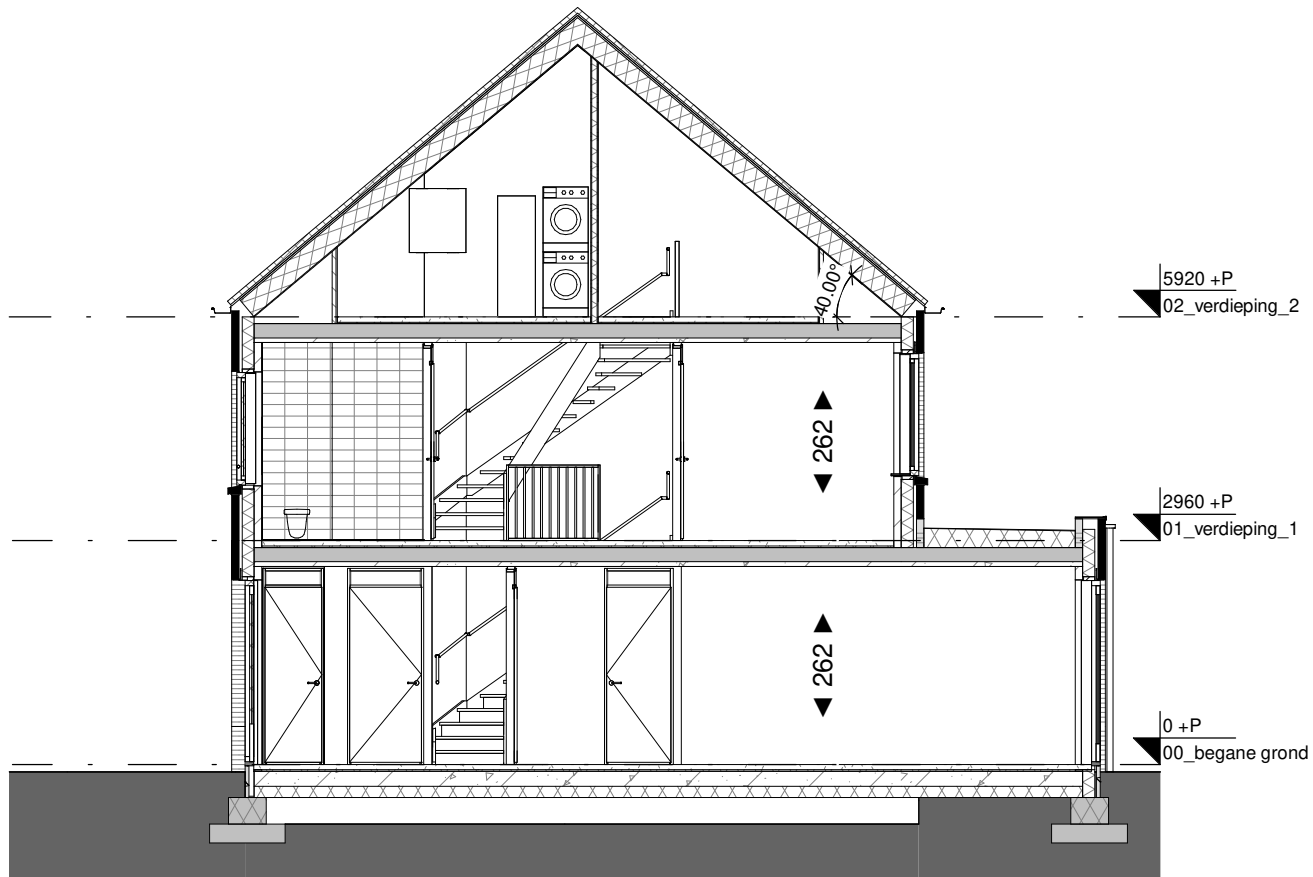

Doorsnede A - optie 240cm

Legenda

- hoofdentree
- doorsnede metselwerk
- doorsnede kalkzandsteen
- doorsnede ytong cellenbeton
- doorsnede ytong cellenbeton (geluidswerend)
- doorsnede lichte scheidingwand (metal stud)
- doorsnede isolatie
- doorsnede beton
- elektrische radiator (met aansluiting) v.v. thermostaat
- lucht toevoer ventiel plafond, aantallen en posities nader te bepalen
- lucht toevoer ventiel wand, aantallen en posities nader te bepalen
- lucht afvoer ventiel plafond, aantallen en posities nader te bepalen
- lucht afvoer ventiel wand, aantallen en posities nader te bepalen
- rookmelder
- verdelers vloerverwarming (met aansluiting)
- erfgrens
- nestgelegenheid, positie indicatief

- b.u. buitenunit warmtepomp
- h.w.a. hemelwaterafvoer
- m.k. meterkast
- n.g. nestgelegenheid, positie indicatief
- st.k. stalen kolom
- w.a. opstelplaats wasautomaat
- w.d. opstelplaats wasdroger
- w.p. warmtepomp
- w.t.w. warmte-terugwin unit

- metselwerk
- metselwerk accent
- metselwerk plint
- houten gevelbekleding

Algemeen:

- * positie en aantallen van de mechanische ventilatie ventielen indicatief.
- * maatvoering in centimeters, kleine wijzigingen voorbehouden, hieraan kunnen geen rechten worden ontleend.
- * positie installatiesymbolen indicatief, hieraan kunnen geen rechten worden ontleend.
- * plaats en aantal zonnepanelen indicatief, zie straatgevels en situatie.
- * plaats dakramen en buitenunit warmtepomp indicatief, zie straatgevels en situatie.
- * de woning wordt voorzien van vloerverwarming.
- * kleurstelling woning conform straatgevels.
- * positie hemelwaterafvoer indicatief, zie straatgevels

Elektrapunten:

- schakelaar
- wisselschakelaar
- dubbele schakelaar
- enkele wandcontactdoos
- enkele wandcontactdoos opbouw
- dubbele wantcontactdoos
- dubbele wantcontactdoos opbouw
- spatwaterdichte wandcontactdoos
- 3 standen schakelaar
- mechanische ventilatie
- schakelaar met wandcontactdoos
- opbouw schakelaar met wandcontactdoos
- dubbele schakelaar met wandcontactdoos
- wisselschakelaar met wandcontactdoos
- opbouw wisselschakelaar met wandcontactdoos
- plafondlichtpunt
- wandlichtpunt met armatuur
- centraal aardpunt
- WLAN access point
- omvormer
- bedrade leiding
- loze leiding
- kamerthermostaat/naregeling vloerverwarming
- CO₂ - ruimtesensor
- zwakstroom belinstallatie in m.k., schel in hal
- beldrukker

projectomschrijving	35 Woningen Nieuw Absbroek, Sittard-Geleen	project nr.	21013
tekening fase	Verkoop	blad nr.	VT_165
tekening naam	Woningtype K optie 240cm	status	Definitief
		datum	28-08-2026
		schaal	1:50 & 1:100
		formaat	A2