



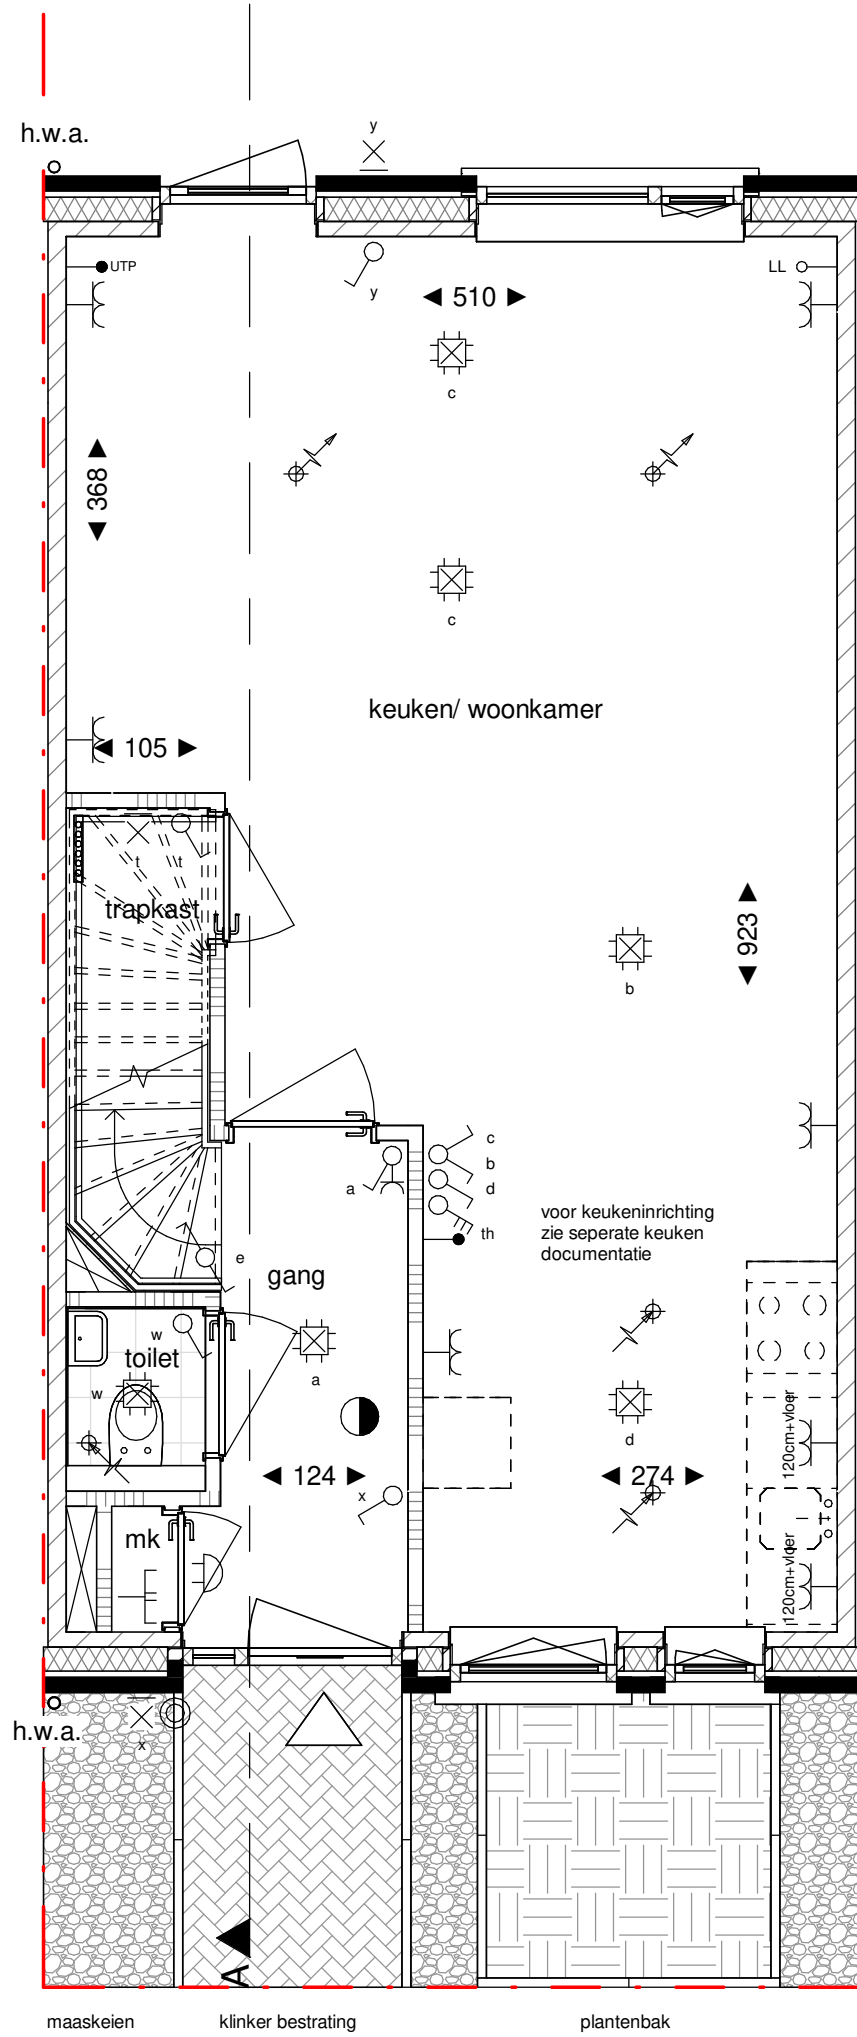

Begane grond - optie uitbouw 120cm



Achtergevel - optie uitbouw 120cm

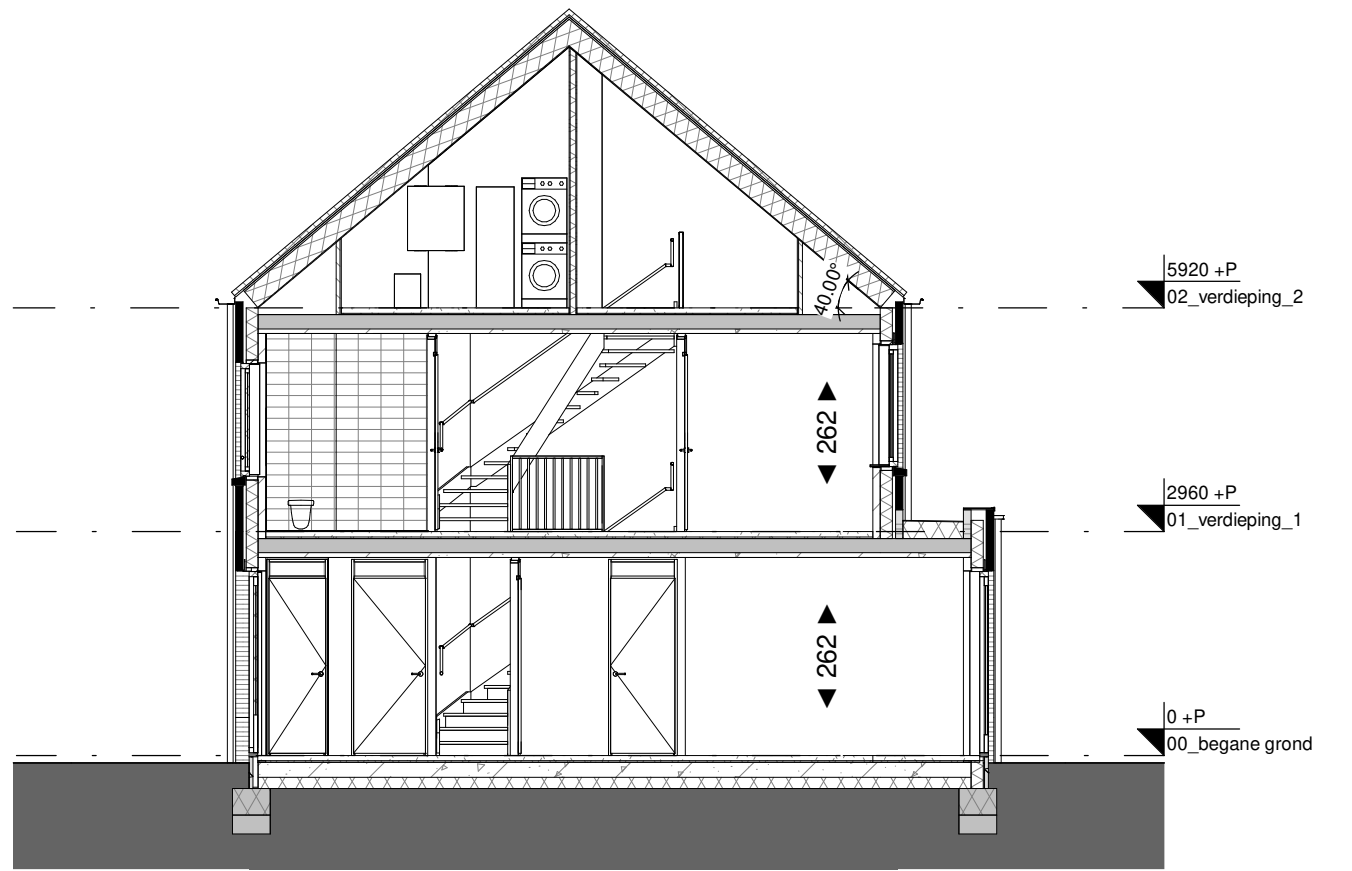

Doorsnede A - optie 120cm

Legenda

	hoofdentree		metseiwerk
	doorsnede metselwerk		metseiwerk accent
	doorsnede kalkzandsteen		metseiwerk plint
	doorsnede ytong cellenbeton		houten gevelbekleding
	doorsnede ytong cellenbeton (geluidswerend)		
	doorsnede lichte scheidingwand (metal stud)		
	doorsnede isolatie		
	doorsnede beton		
	elektrische radiator (met aansluiting) v.v. thermostaat		
	lucht toevoer ventiel plafond, aantallen en posities nader te bepalen		
	lucht toevoer ventiel wand, aantallen en posities nader te bepalen		
	lucht afvoer ventiel plafond, aantallen en posities nader te bepalen		
	lucht afvoer ventiel wand, aantallen en posities nader te bepalen		
	rookmelder		
	verdelers vloerverwarming (met aansluiting)		
	erfgrens		
	nestgelegenheid, positie indicatief		
b.u.	buitenunit warmtepomp		schakelaar
h.w.a.	hemelwaterafvoer		wisselschakelaar
m.k.	meterkast		dubbele schakelaar
n.g.	nestgelegenheid, positie indicatief		enkele wandcontactdoos
st.k.	stalen kolom		enkele wandcontactdoos opbouw
w.a.	opstelplaats wasautomaat		dubbele wantcontactdoos opbouw
w.d.	opstelplaats wasdroger		dubbele wandcontactdoos opbouw
w.p.	warmtepomp		spatwaterdichte wandcontactdoos
w.t.w.	warmte-terugwin unit		3 standen schakelaar
			mechanische ventilatie
			schakelaar met wandcontactdoos
			opbouw schakelaar met wandcontactdoos
			dubbele schakelaar met wandcontactdoos
			wisselschakelaar met wandcontactdoos
			opbouw wisselschakelaar met wandcontactdoos
			plafondlichtpunt
			wandlichtpunt
			wandlichtpunt met armatuur
			centraal aardpunt
			WLAN access point
			omvormer
			loze leiding
			bedrade leiding
			kamerthermostaat/ naregeling vloerverwarming
			CO2 - ruimtesensor
			zwakstroom belinstallatie in m.k., schel in hal
			beldrukker

projectomschrijving 35 Woningen Nieuw Absbroek, Sittard-Geleen

project nr. 21013

tekening fase Verkoop

blad nr. VT_174

tekening naam Woningtype L optie 120cm


status Definitief

datum 28-08-2026

schaal 1:50 & 1:100
formaat A2

bureau **boosten rats** bna
ARCHITECTUUR EN STEDENBOUW


St. Maartenslaan 14A01
6221 AX Maastricht
T (043) 325 40 61
E info@boostenrats.nl

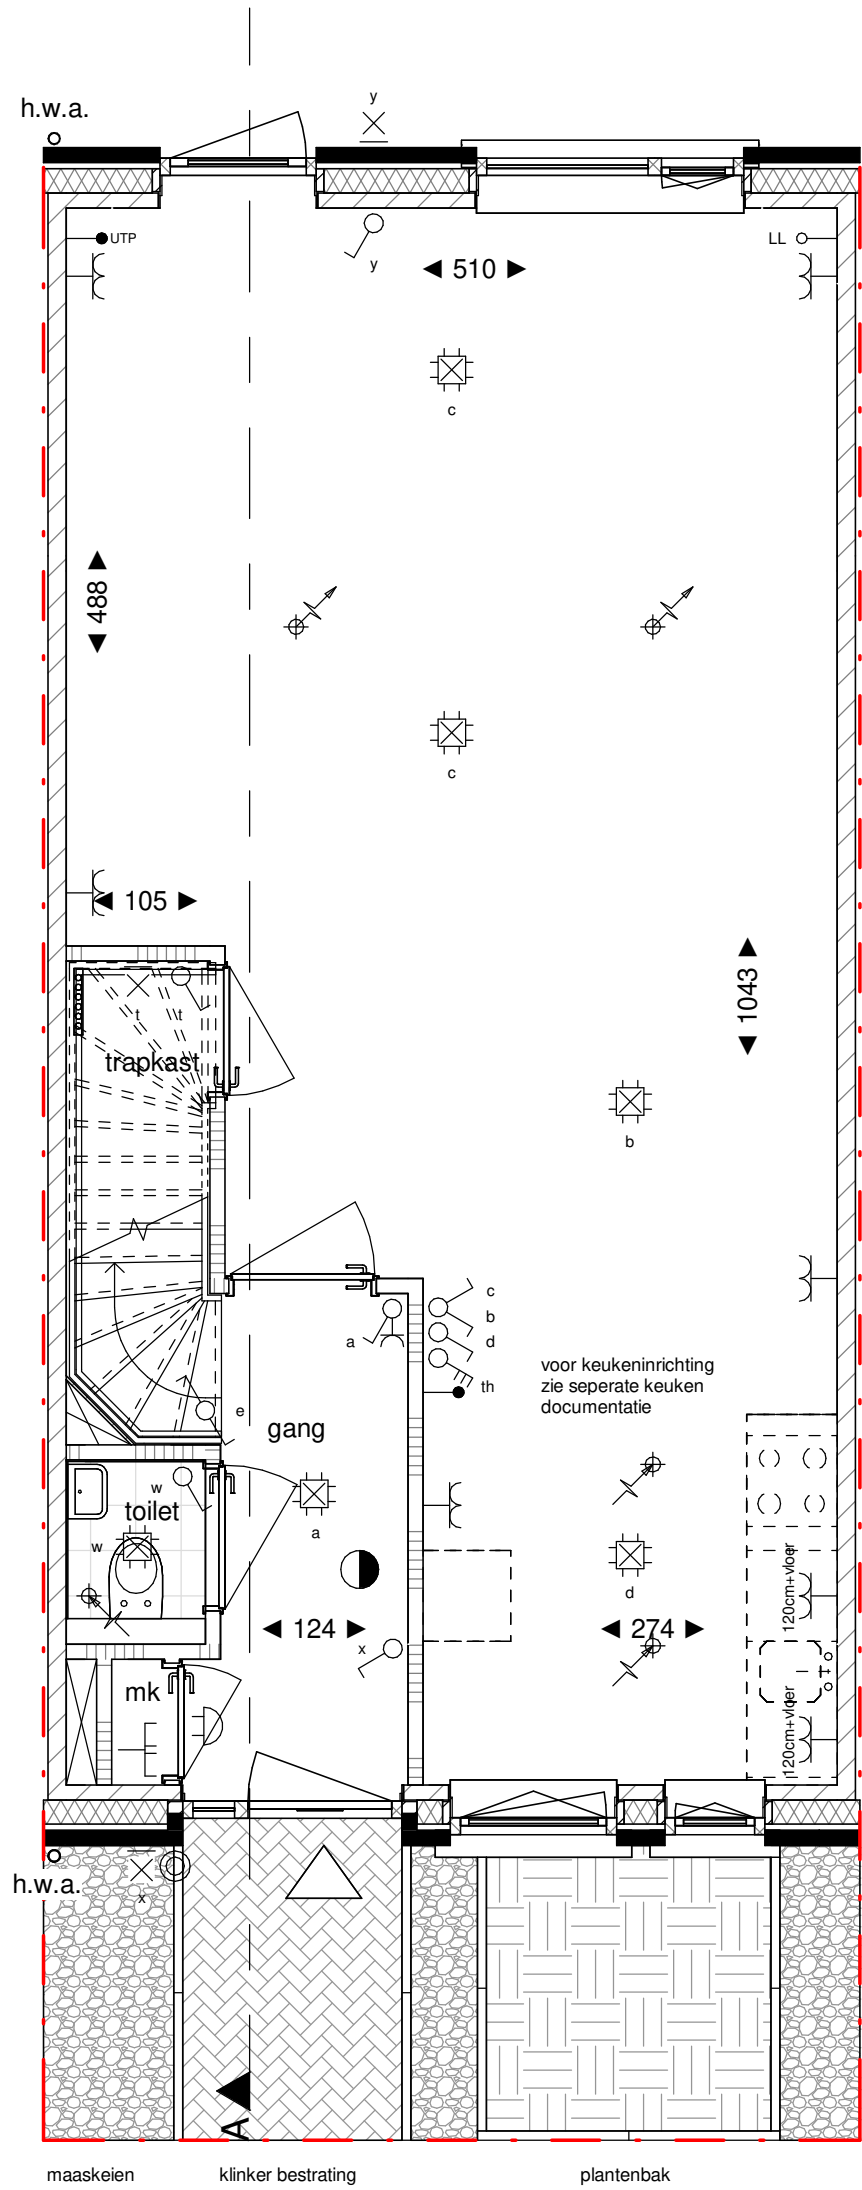

Begane grond - optie uitbouw 240cm



Achtergevel - optie uitbouw 240cm

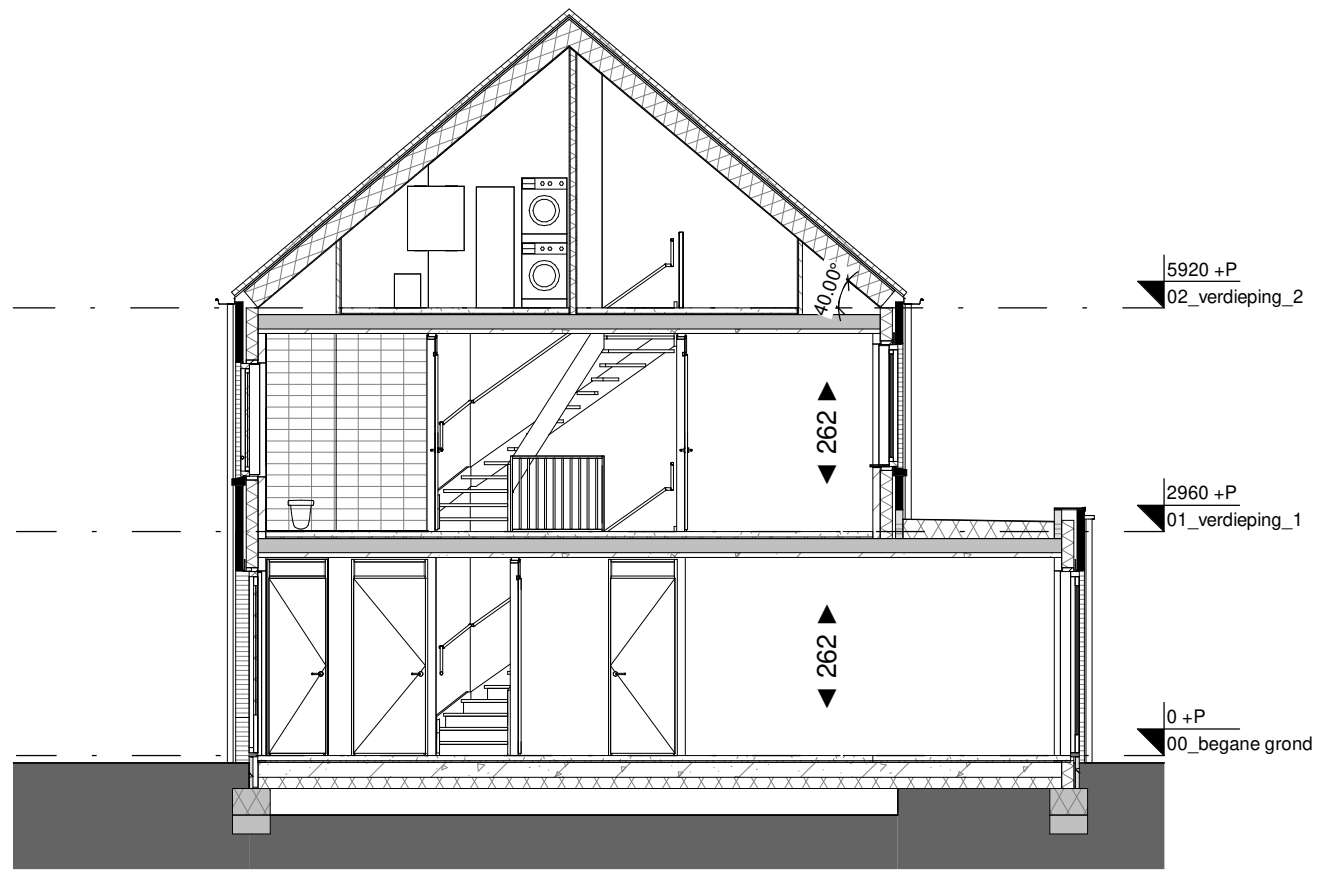

Doorsnede A - optie 240cm

Legenda

- hoofdentree
- doorsnede metselwerk
- doorsnede kalkzandsteen
- doorsnede ytong cellenbeton
- doorsnede ytong cellenbeton (geluidswerend)
- doorsnede lichte scheidingwand (metal stud)
- doorsnede isolatie
- doorsnede beton
- elektrische radiator (met aansluiting) v.v. thermostaat
- lucht toevoer ventiel plafond, aantallen en posities nader te bepalen
- lucht toevoer ventiel wand, aantallen en posities nader te bepalen
- lucht afvoer ventiel plafond, aantallen en posities nader te bepalen
- lucht afvoer ventiel wand, aantallen en posities nader te bepalen
- rookmelder
- verdelers vloerverwarming (met aansluiting)
- erfgrens
- nestgelegenheid, positie indicatief

- b.u. buitenunit warmtepomp
- h.w.a. hemelwaterafvoer
- m.k. meterkast
- n.g. nestgelegenheid, positie indicatief
- st.k. stalen kolom
- w.a. opstelplaats wasautomaat
- w.d. opstelplaats wasdroger
- w.p. warmtepomp
- w.t.w. warmte-terugwin unit

- metselwerk
- metselwerk accent
- metselwerk plint
- houten gevelbekleding

- Algemeen:
- * positie en aantallen van de mechanische ventilatie ventielen indicatief.
- * maatvoering in centimeters, kleine wijzigingen voorbehouden, hieraan kunnen geen rechten worden ontleend.
- * positie installatiesymbolen indicatief, hieraan kunnen geen rechten worden ontleend.
- * plaats en aantal zonnepanelen indicatief, zie straatgevels en situatie.
- * plaats dakramen en buitenunit warmtepomp indicatief, zie straatgevels en situatie.
- * de woning wordt voorzien van vloerverwarming.
- * kleurstelling woning conform straatgevels.
- * positie hemelwaterafvoer indicatief, zie straatgevels

Elektrapunten:

- schakelaar
- wisselschakelaar
- dubbele schakelaar
- enkele wandcontactdoos
- enkele wandcontactdoos opbouw
- dubbele wantcontactdoos
- dubbele wantcontactdoos opbouw
- spatwaterdichte wandcontactdoos
- 3 standen schakelaar
- mechanische ventilatie
- schakelaar met wandcontactdoos
- opbouw schakelaar met wandcontactdoos
- dubbele schakelaar met wandcontactdoos
- wisselschakelaar met wandcontactdoos
- opbouw wisselschakelaar met wandcontactdoos
- plafondlichtpunt
- wandlichtpunt met armatuur
- centraal aardpunt
- WLAN access point
- omvormer
- loze leiding
- bedrade leiding
- kamerthermostaat/naregeling vloerverwarming
- CO₂ - ruimtesensor
- zwakstroom belinstallatie in m.k., schel in hal
- beldrukker

projectomschrijving 35 Woningen Nieuw Absbroek, Sittard-Geleen

project nr. 21013

tekening fase Verkoop

blad nr. VT_175

tekening naam Woningtype L optie 240cm

status Definitief

datum 28-08-2026

schaal 1:50 & 1:100
formaat A2

bureau **boosten rats** bna
ARCHITECTUUR EN STEDENBOUW

St. Maartenslaan 14A01
6221 AX Maastricht
T (043) 325 40 61
E info@boostenrats.nl