
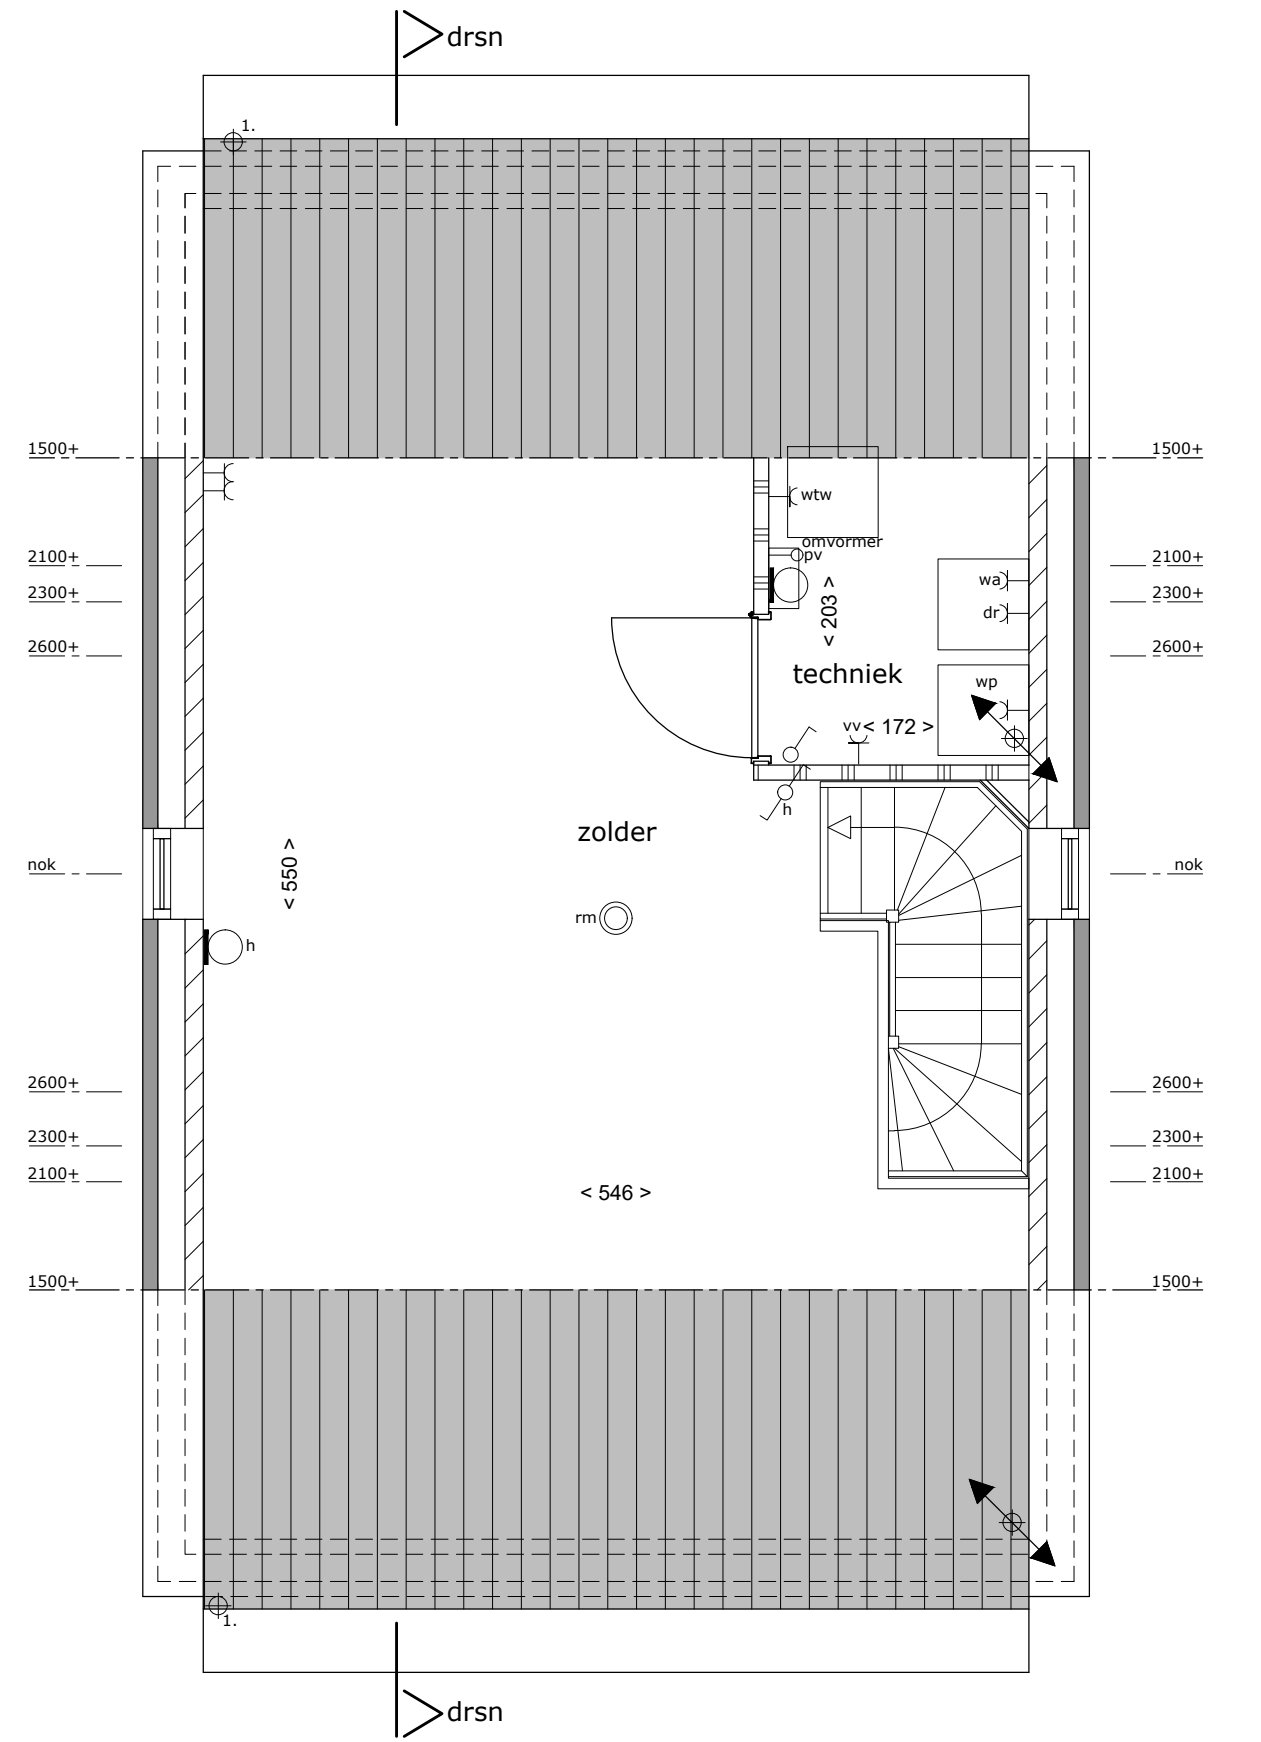
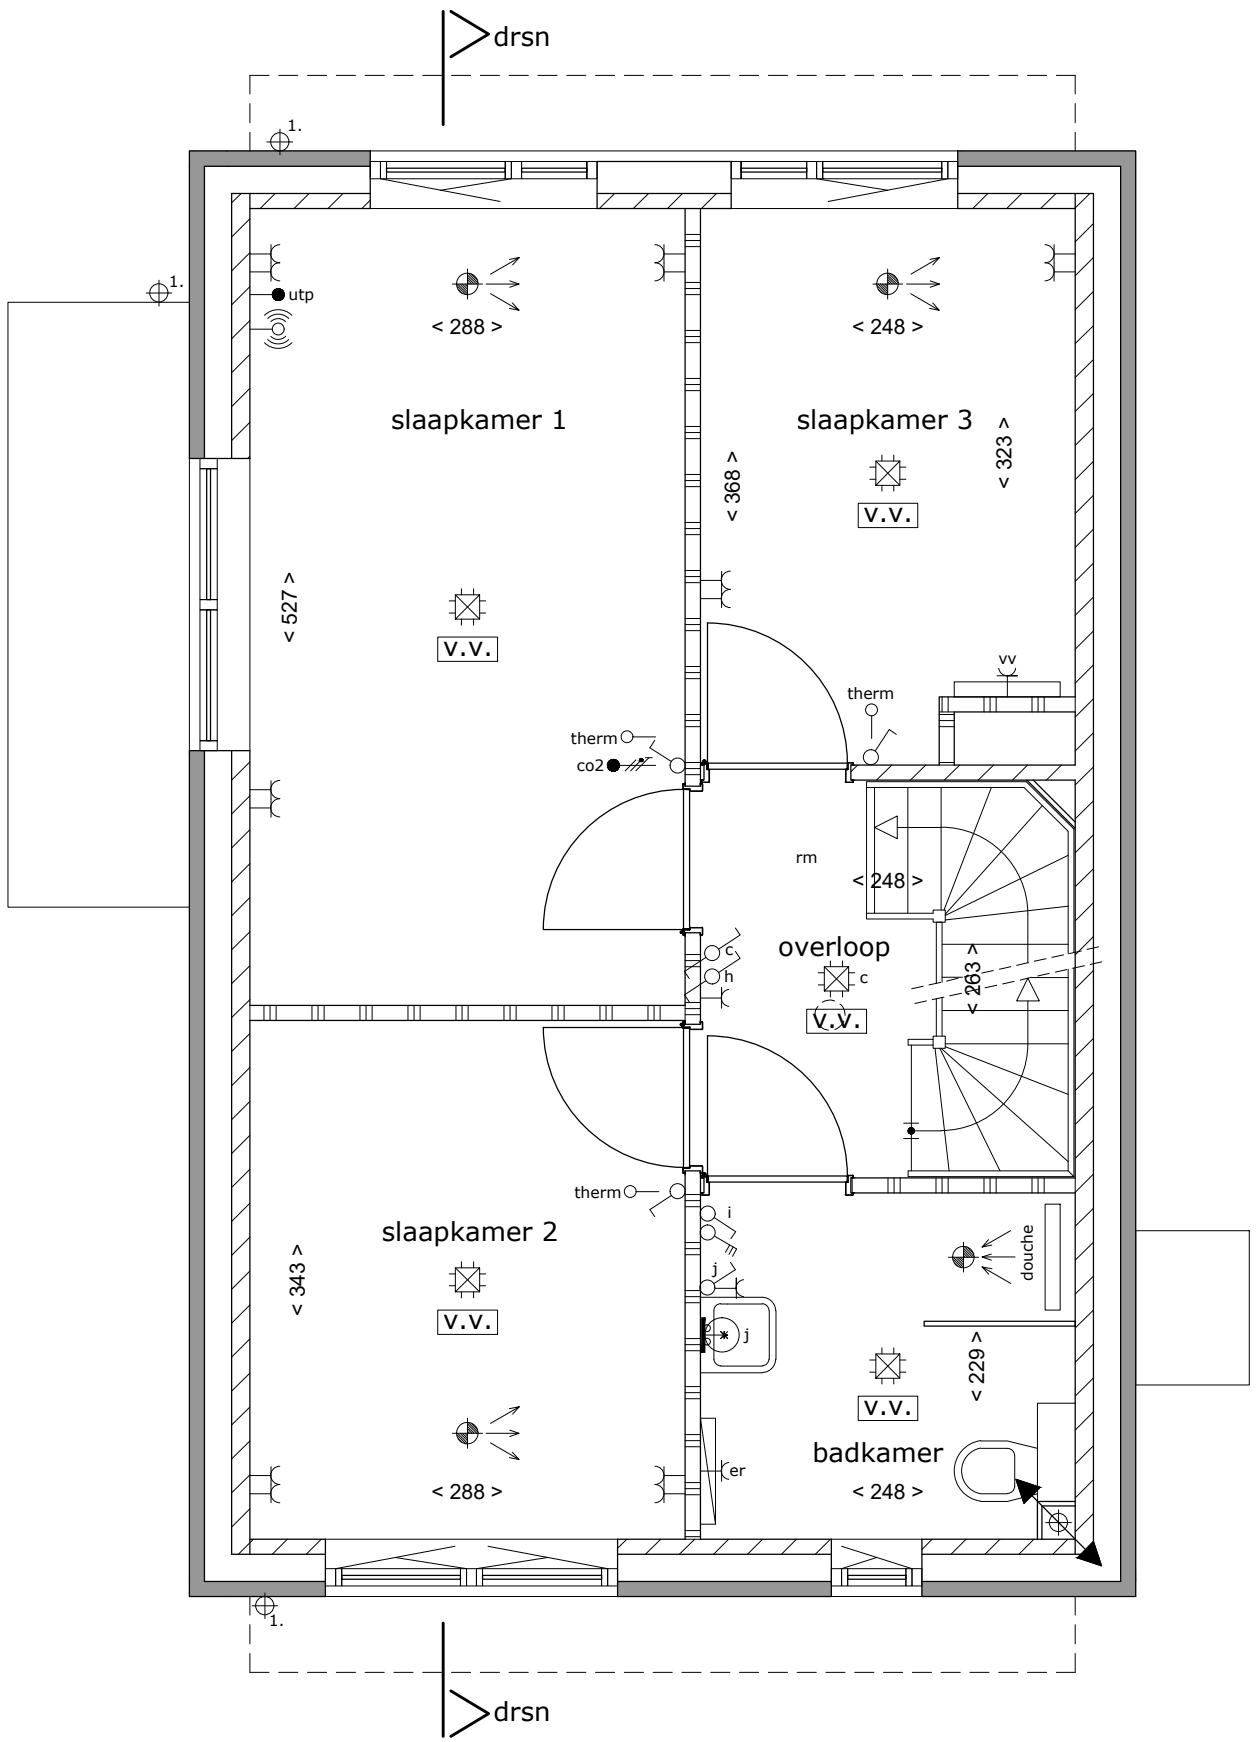
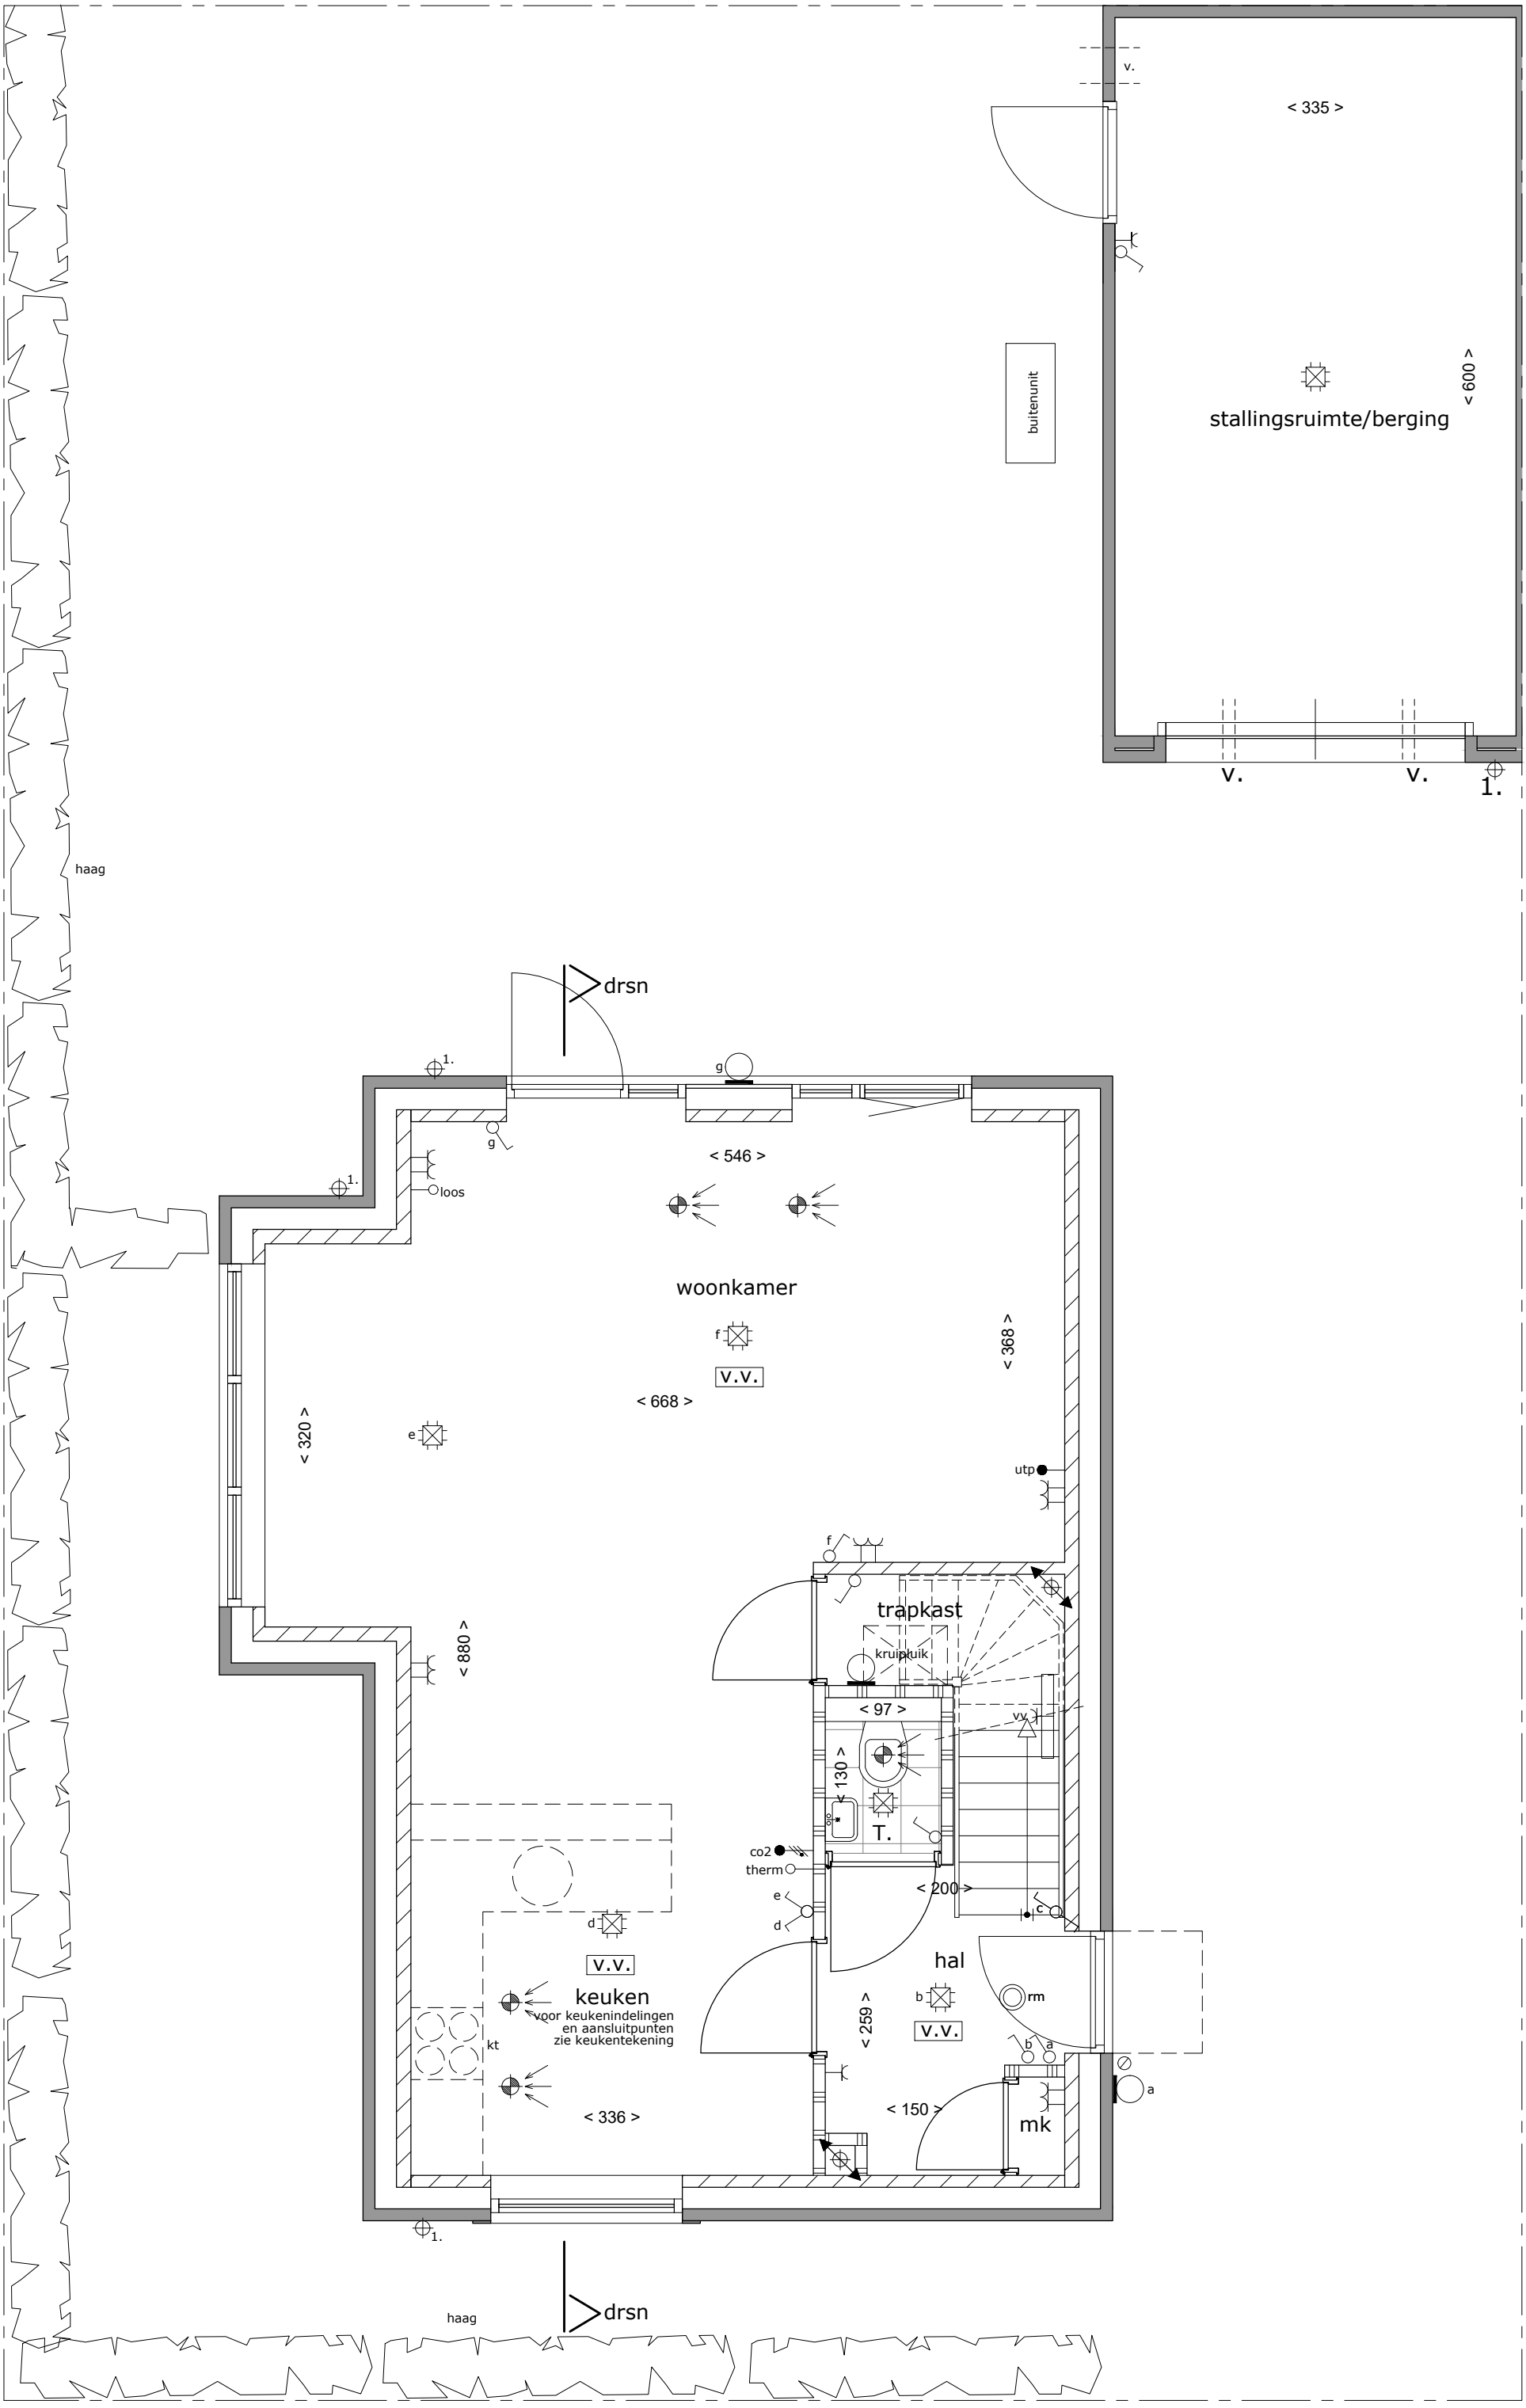


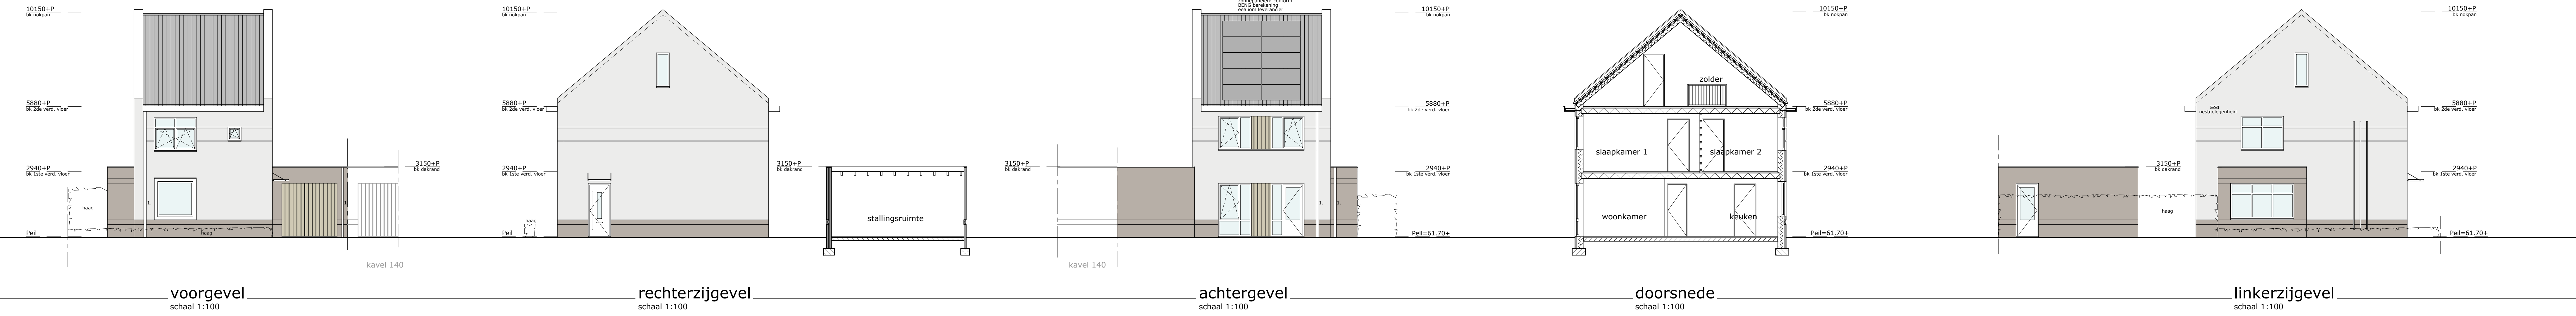

- Renvoor**
- Enkeelpolige schakelaar
 - Hotelschakelaar
 - Serienschakelaar
 - Wandlichtpunt
 - Rafellichtpunt
 - Dubbele wandcontactdoos
 - Eenkele wandcontactdoos
 - Wlan accesspoint
 - Loze leiding
 - ruimtethermostaat
 - CO2 sensor
 - Beldrukker, belinstallatie
 - Rookmelder
 - Afzuigpunt MV
 - Toevoerpunt MV
 - 3 standersschakelaar
- Renvoor**
- droger
 - elektrische radiator
 - koelkast
 - meubelkast
 - rookmelder
 - toilet
 - vloerverwarmingverdelers
 - vloerverwarming
 - warmtepomp
 - weerschuif
 - hemelwaterschuif (zink op afstandhouden)
- Kleine wijzigingen voorbehouden.
Aan de maatvoering kunnen geen rechten worden ontleend.
Maatvoering betreft circa maatvoering en is te ontwerpen aangegeven.
Elektra aansluitingen, keukenopstelling, ventilatie afvoer en toevoerpunten en rookmelders zijn indicatief aangegeven.
Het is mogelijk dat niet alle symbolen van toepassing zijn op uw woningtype.
De afmetingen (maatvoering) zijn indicatief en zijn te ontwerpen aangegeven.
Zorgvuldig op het dak volgens de afmetingen.
Postcode, aantal en oriëntatie zijn indicatief en kunnen afwijken.

A. H. SMINK ARCHITECTEN

BUREAU VOOR ARCHITECTUUR EN INTERIEUR

project: 44 woningen Fase 3 Nieuw Absbroek
opdrachtgever: BPD ontwikkeling BV Melkfabriekstraat 11-1 5613MW Eindhoven

VERKOOPTEKENING
blad: 3b-2 Type J2a Kavel 141

gewijzigd: 28-08-2026

datum: 06-07-2026
schaal: 1:100/1:50
get.: K. Bouwens
werknr.: 22-549

Deze tekening is auteursrechtelijk beschermd en mag daarom niet worden gewijzigd, gekopieerd, verspreid of aan derden ter beschikking gesteld zonder onze schriftelijke toestemming.