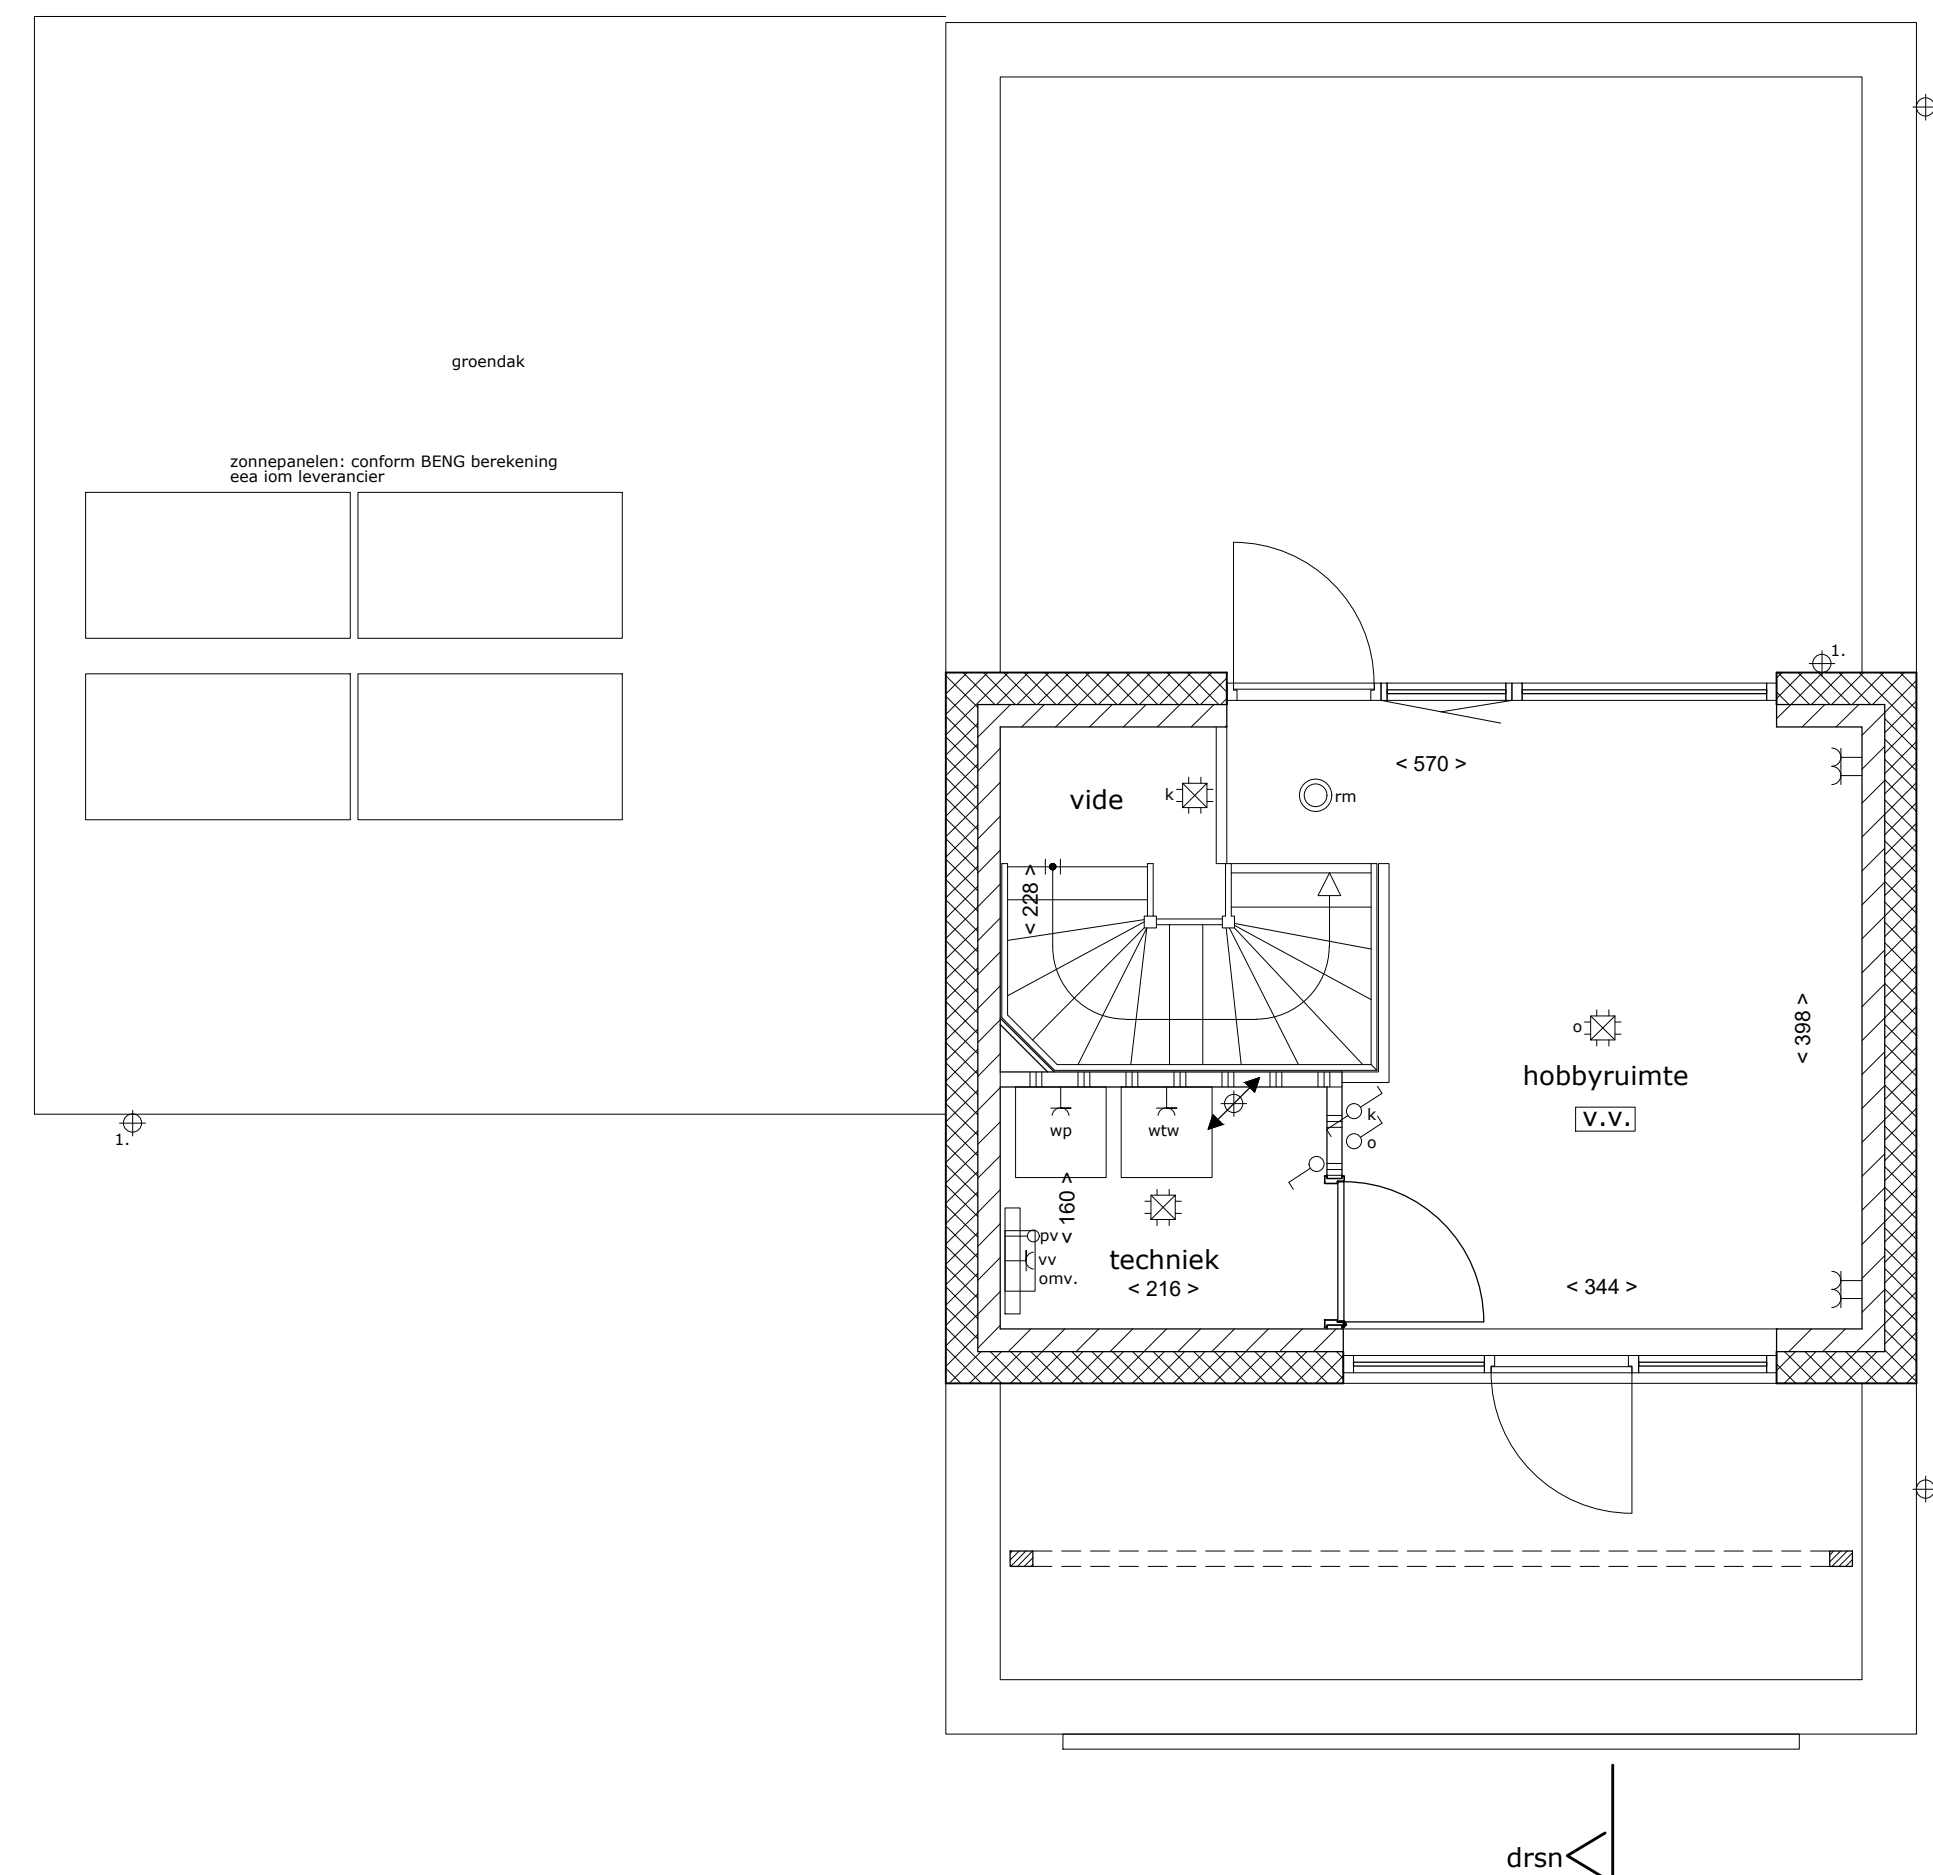


BUREAU VOOR ARCHITECTUUR EN INTERIEUR

opdrachtgever: BPD ontwikkeling BV Melkfabriekstraat 11-J 5613MW Eindhoven

datum: 06-07-2020
 schaal: 1:100/1:50
 get.: K.Bouwens
 werknr.: 22-649

gewijzigd: 28-08-2026