
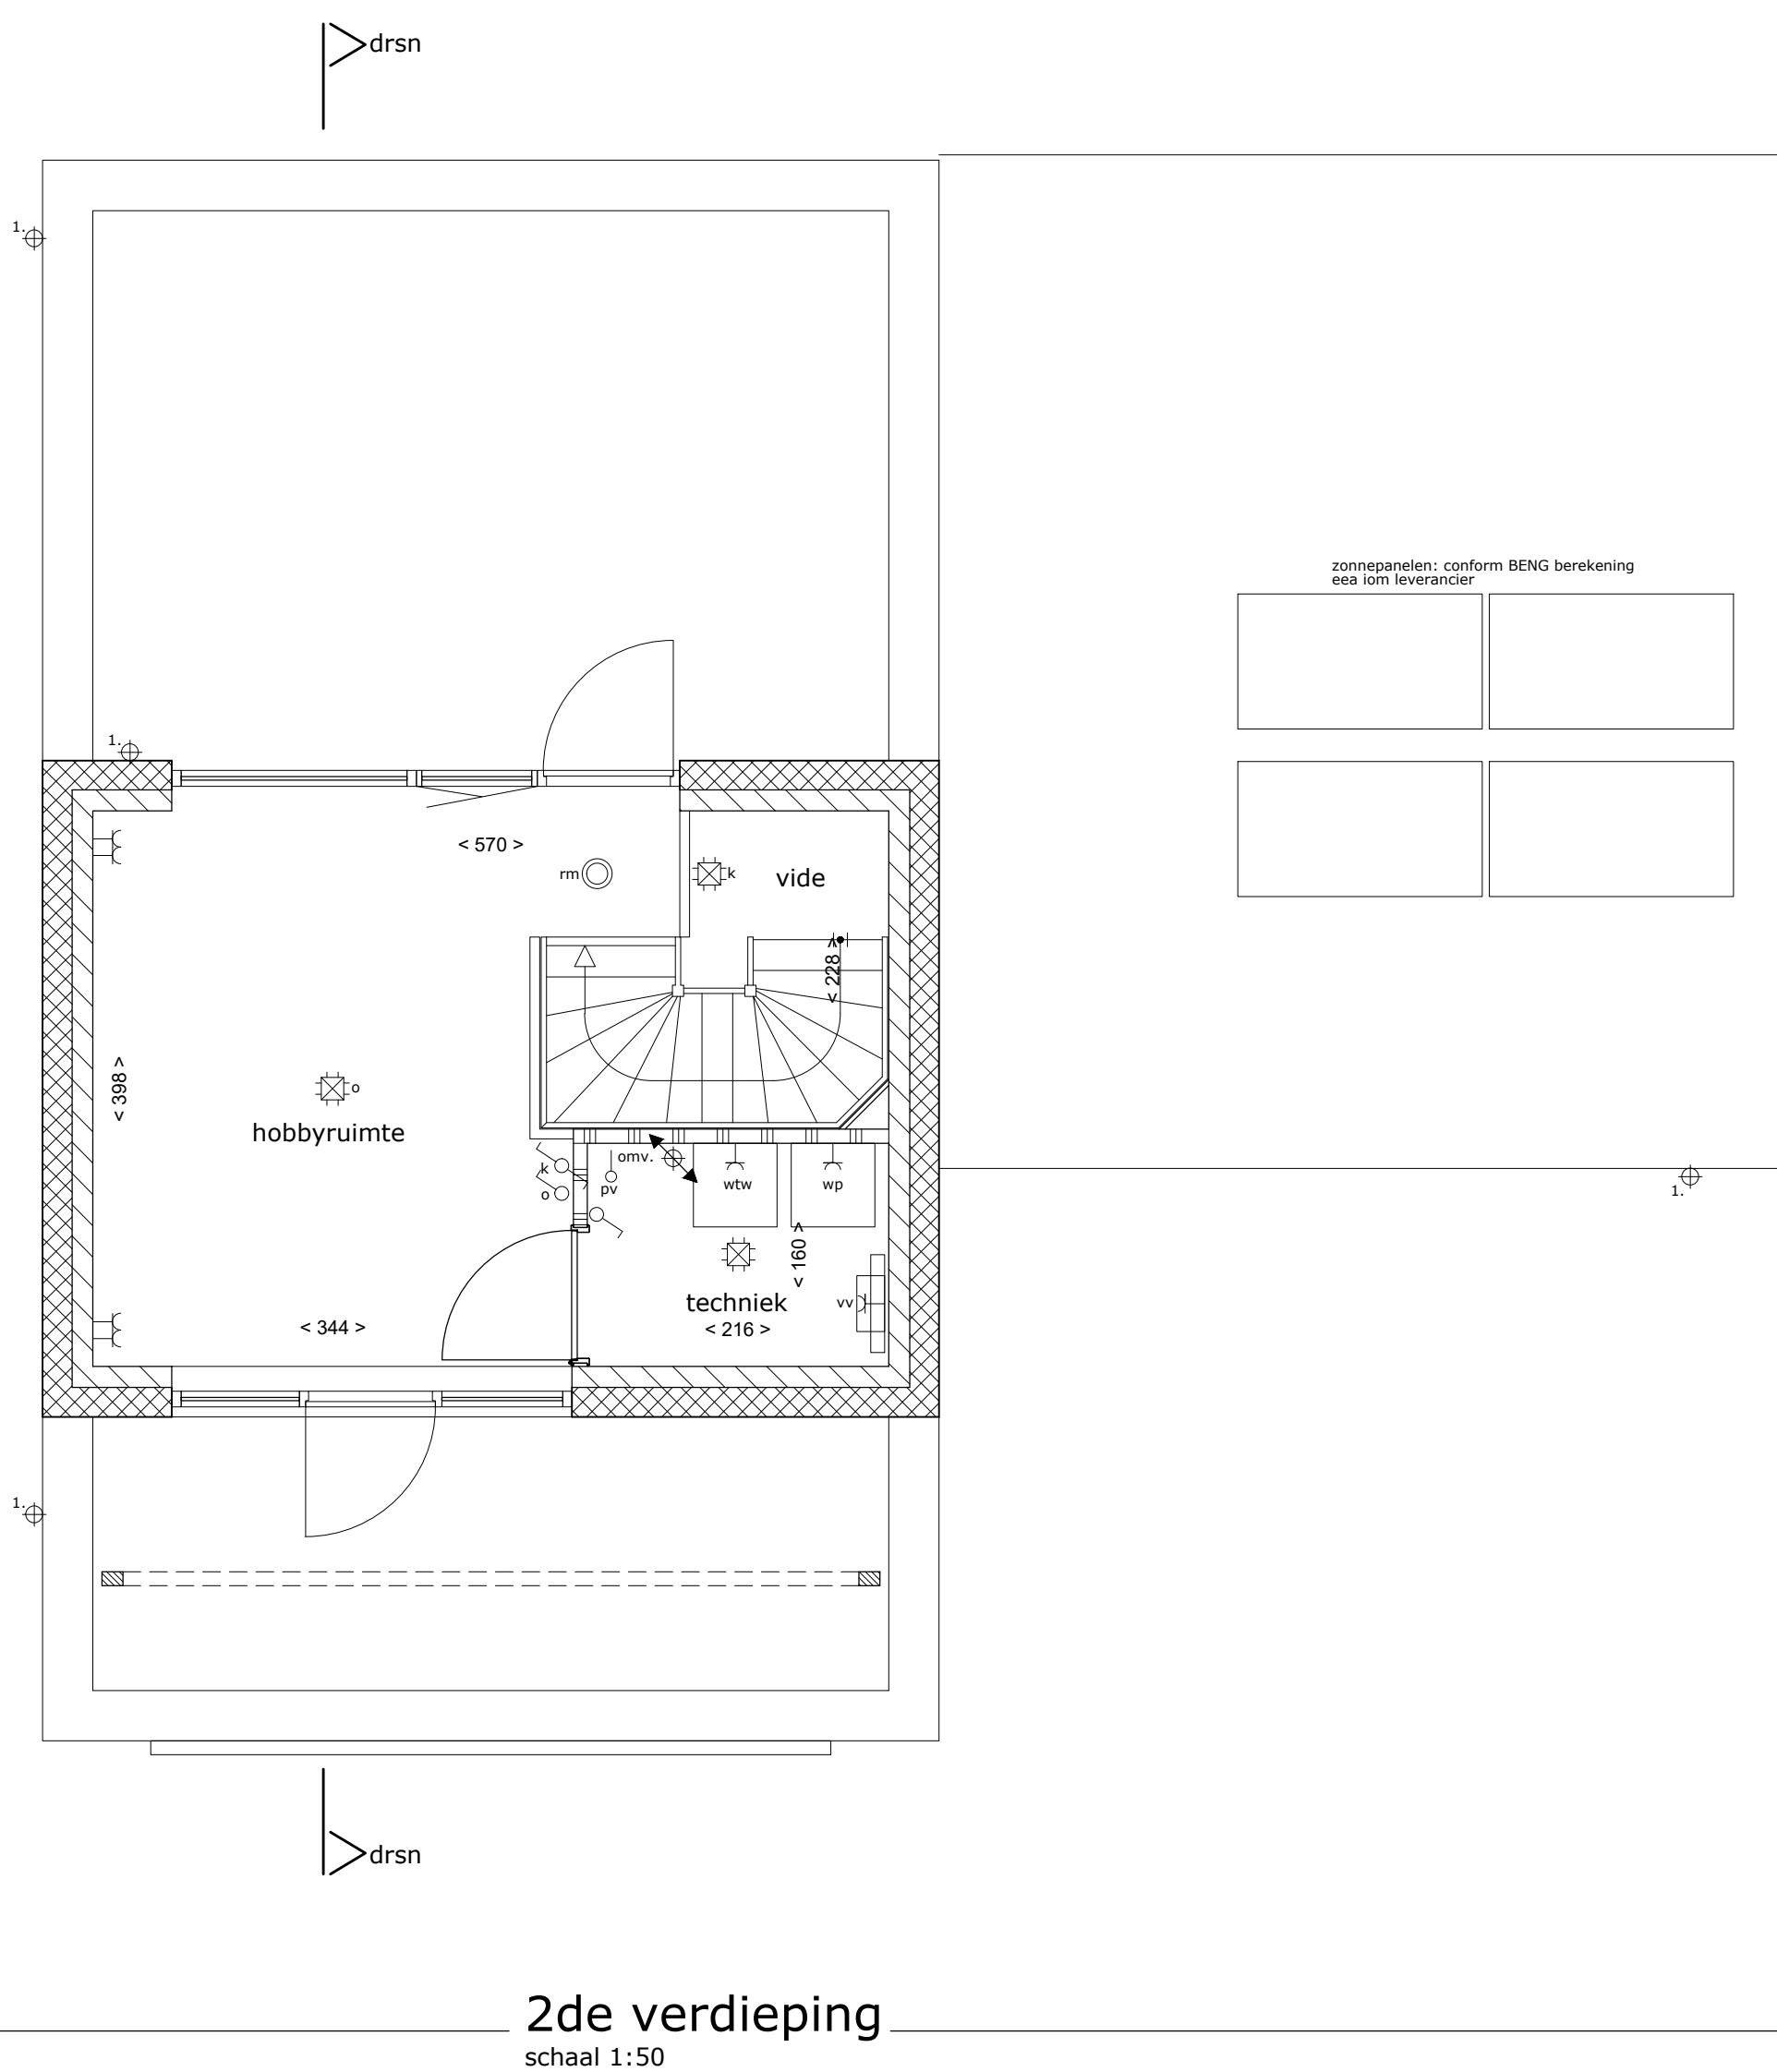
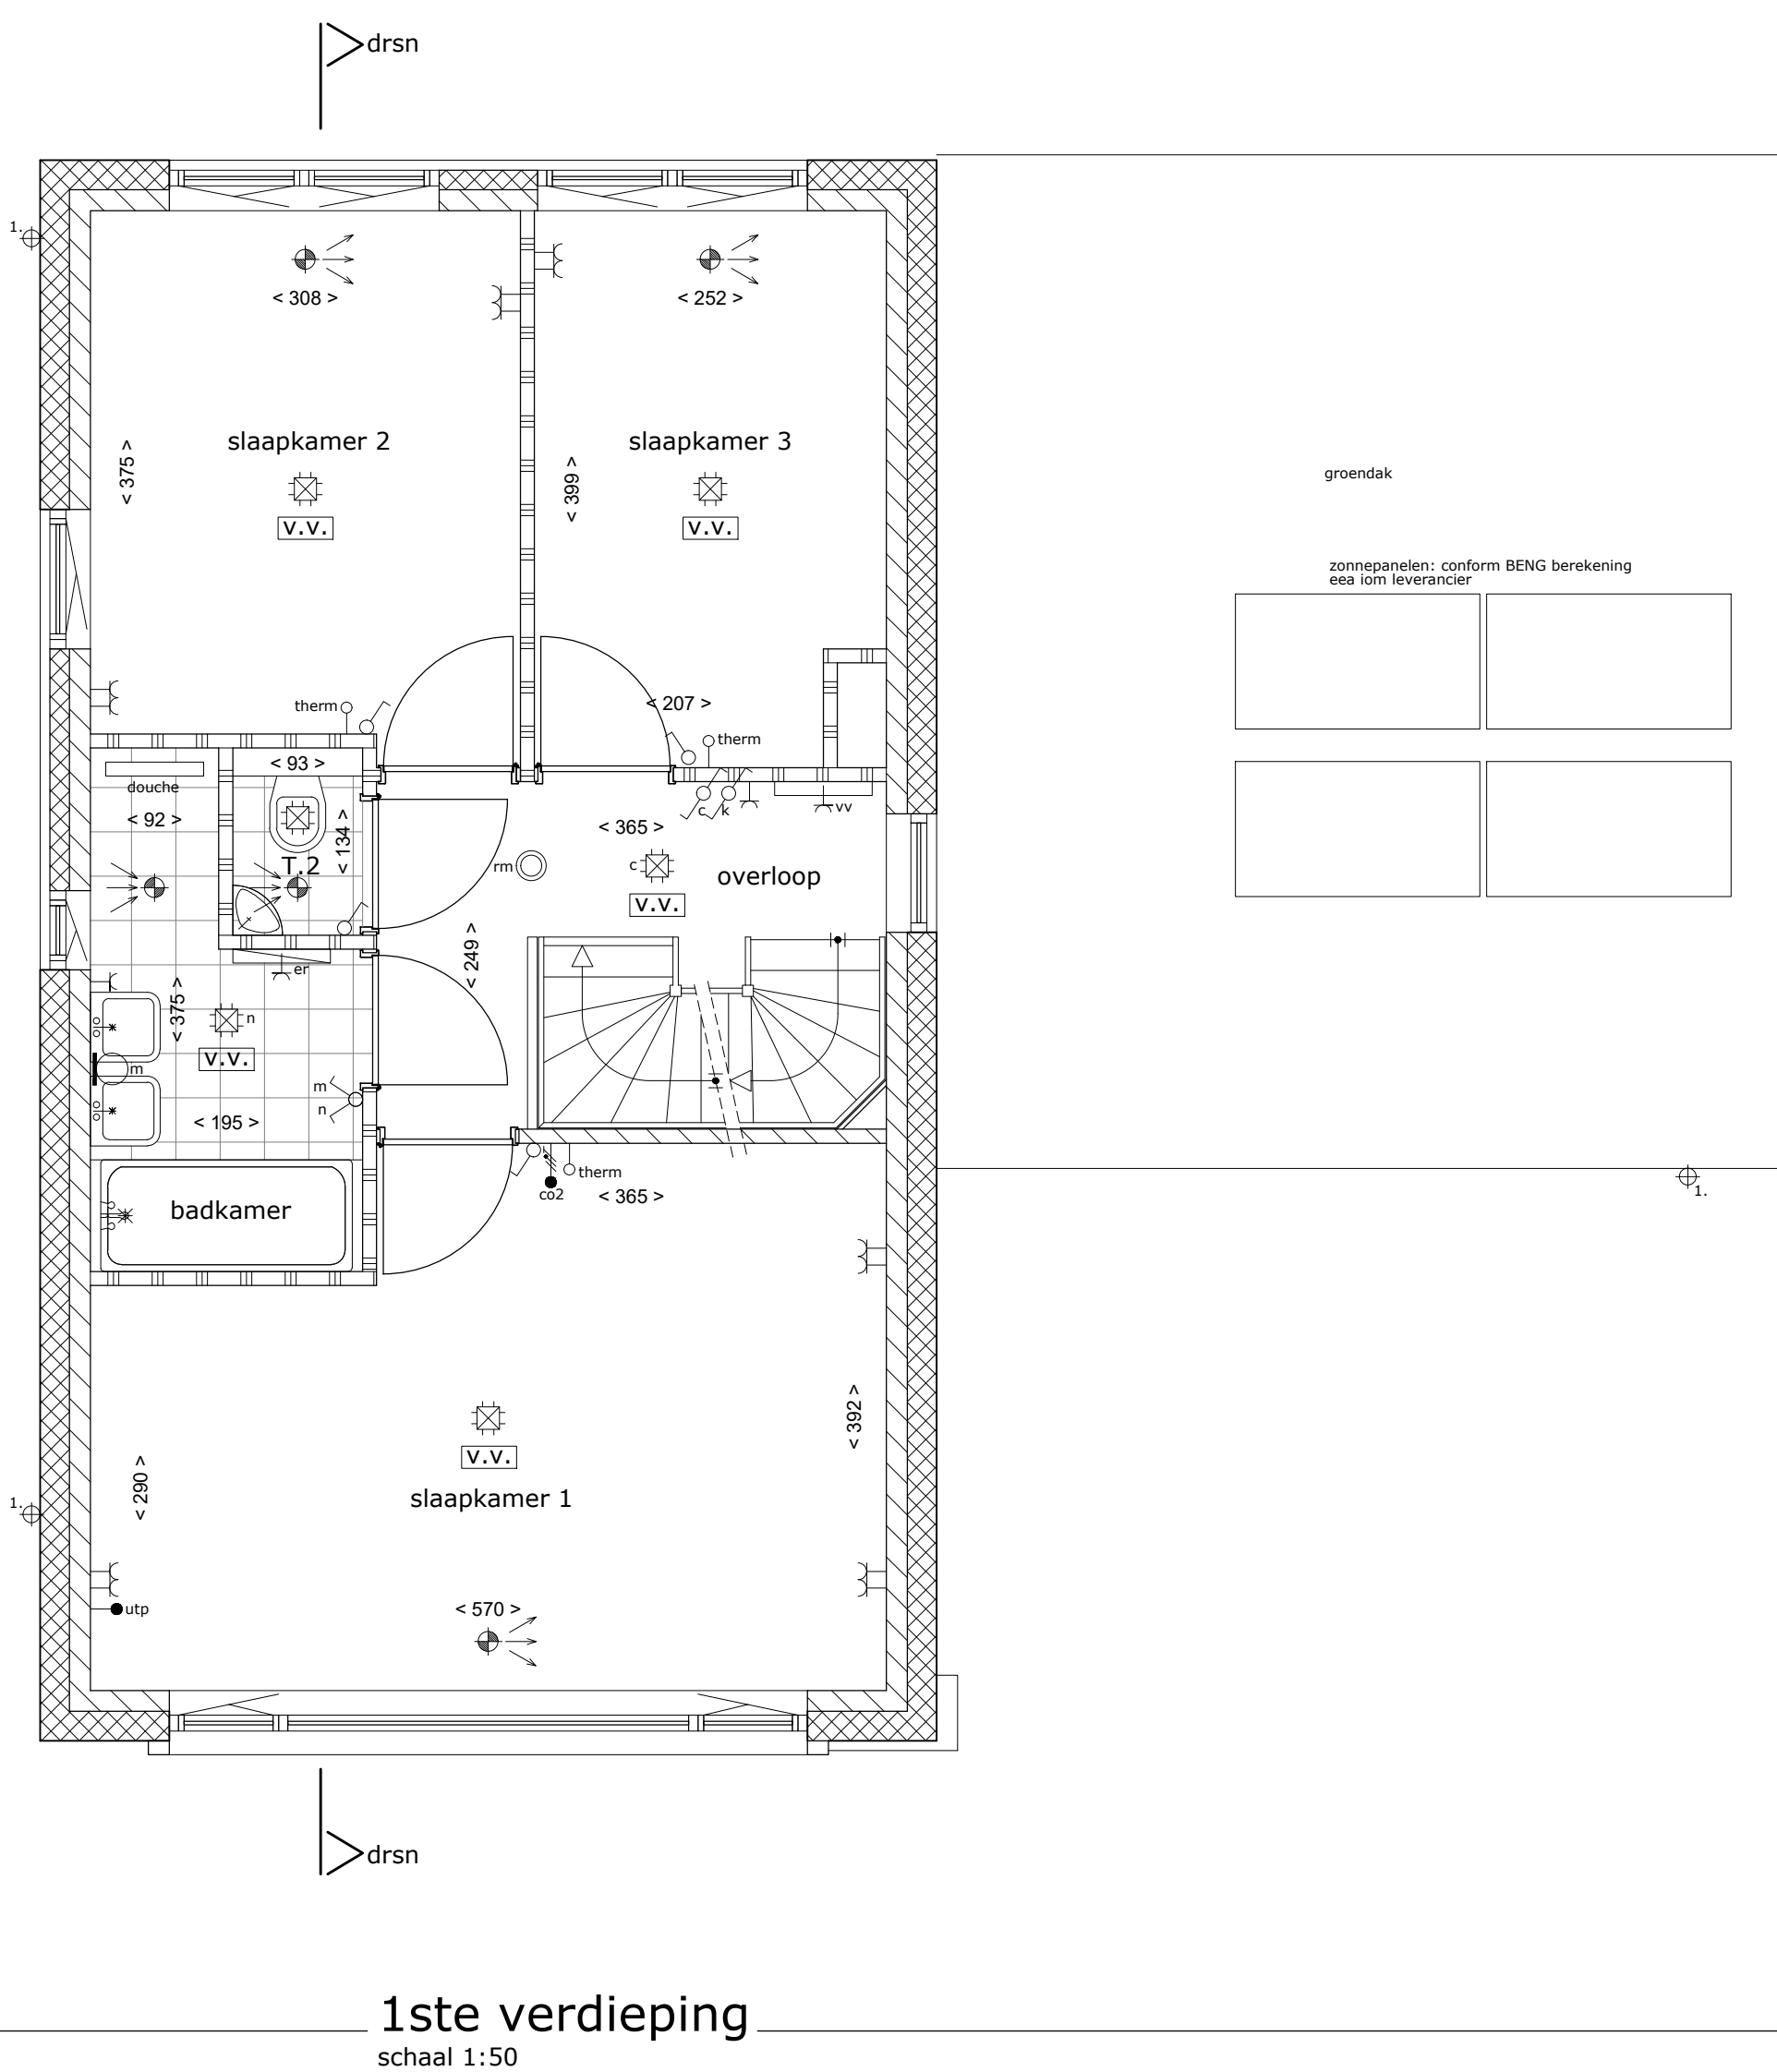
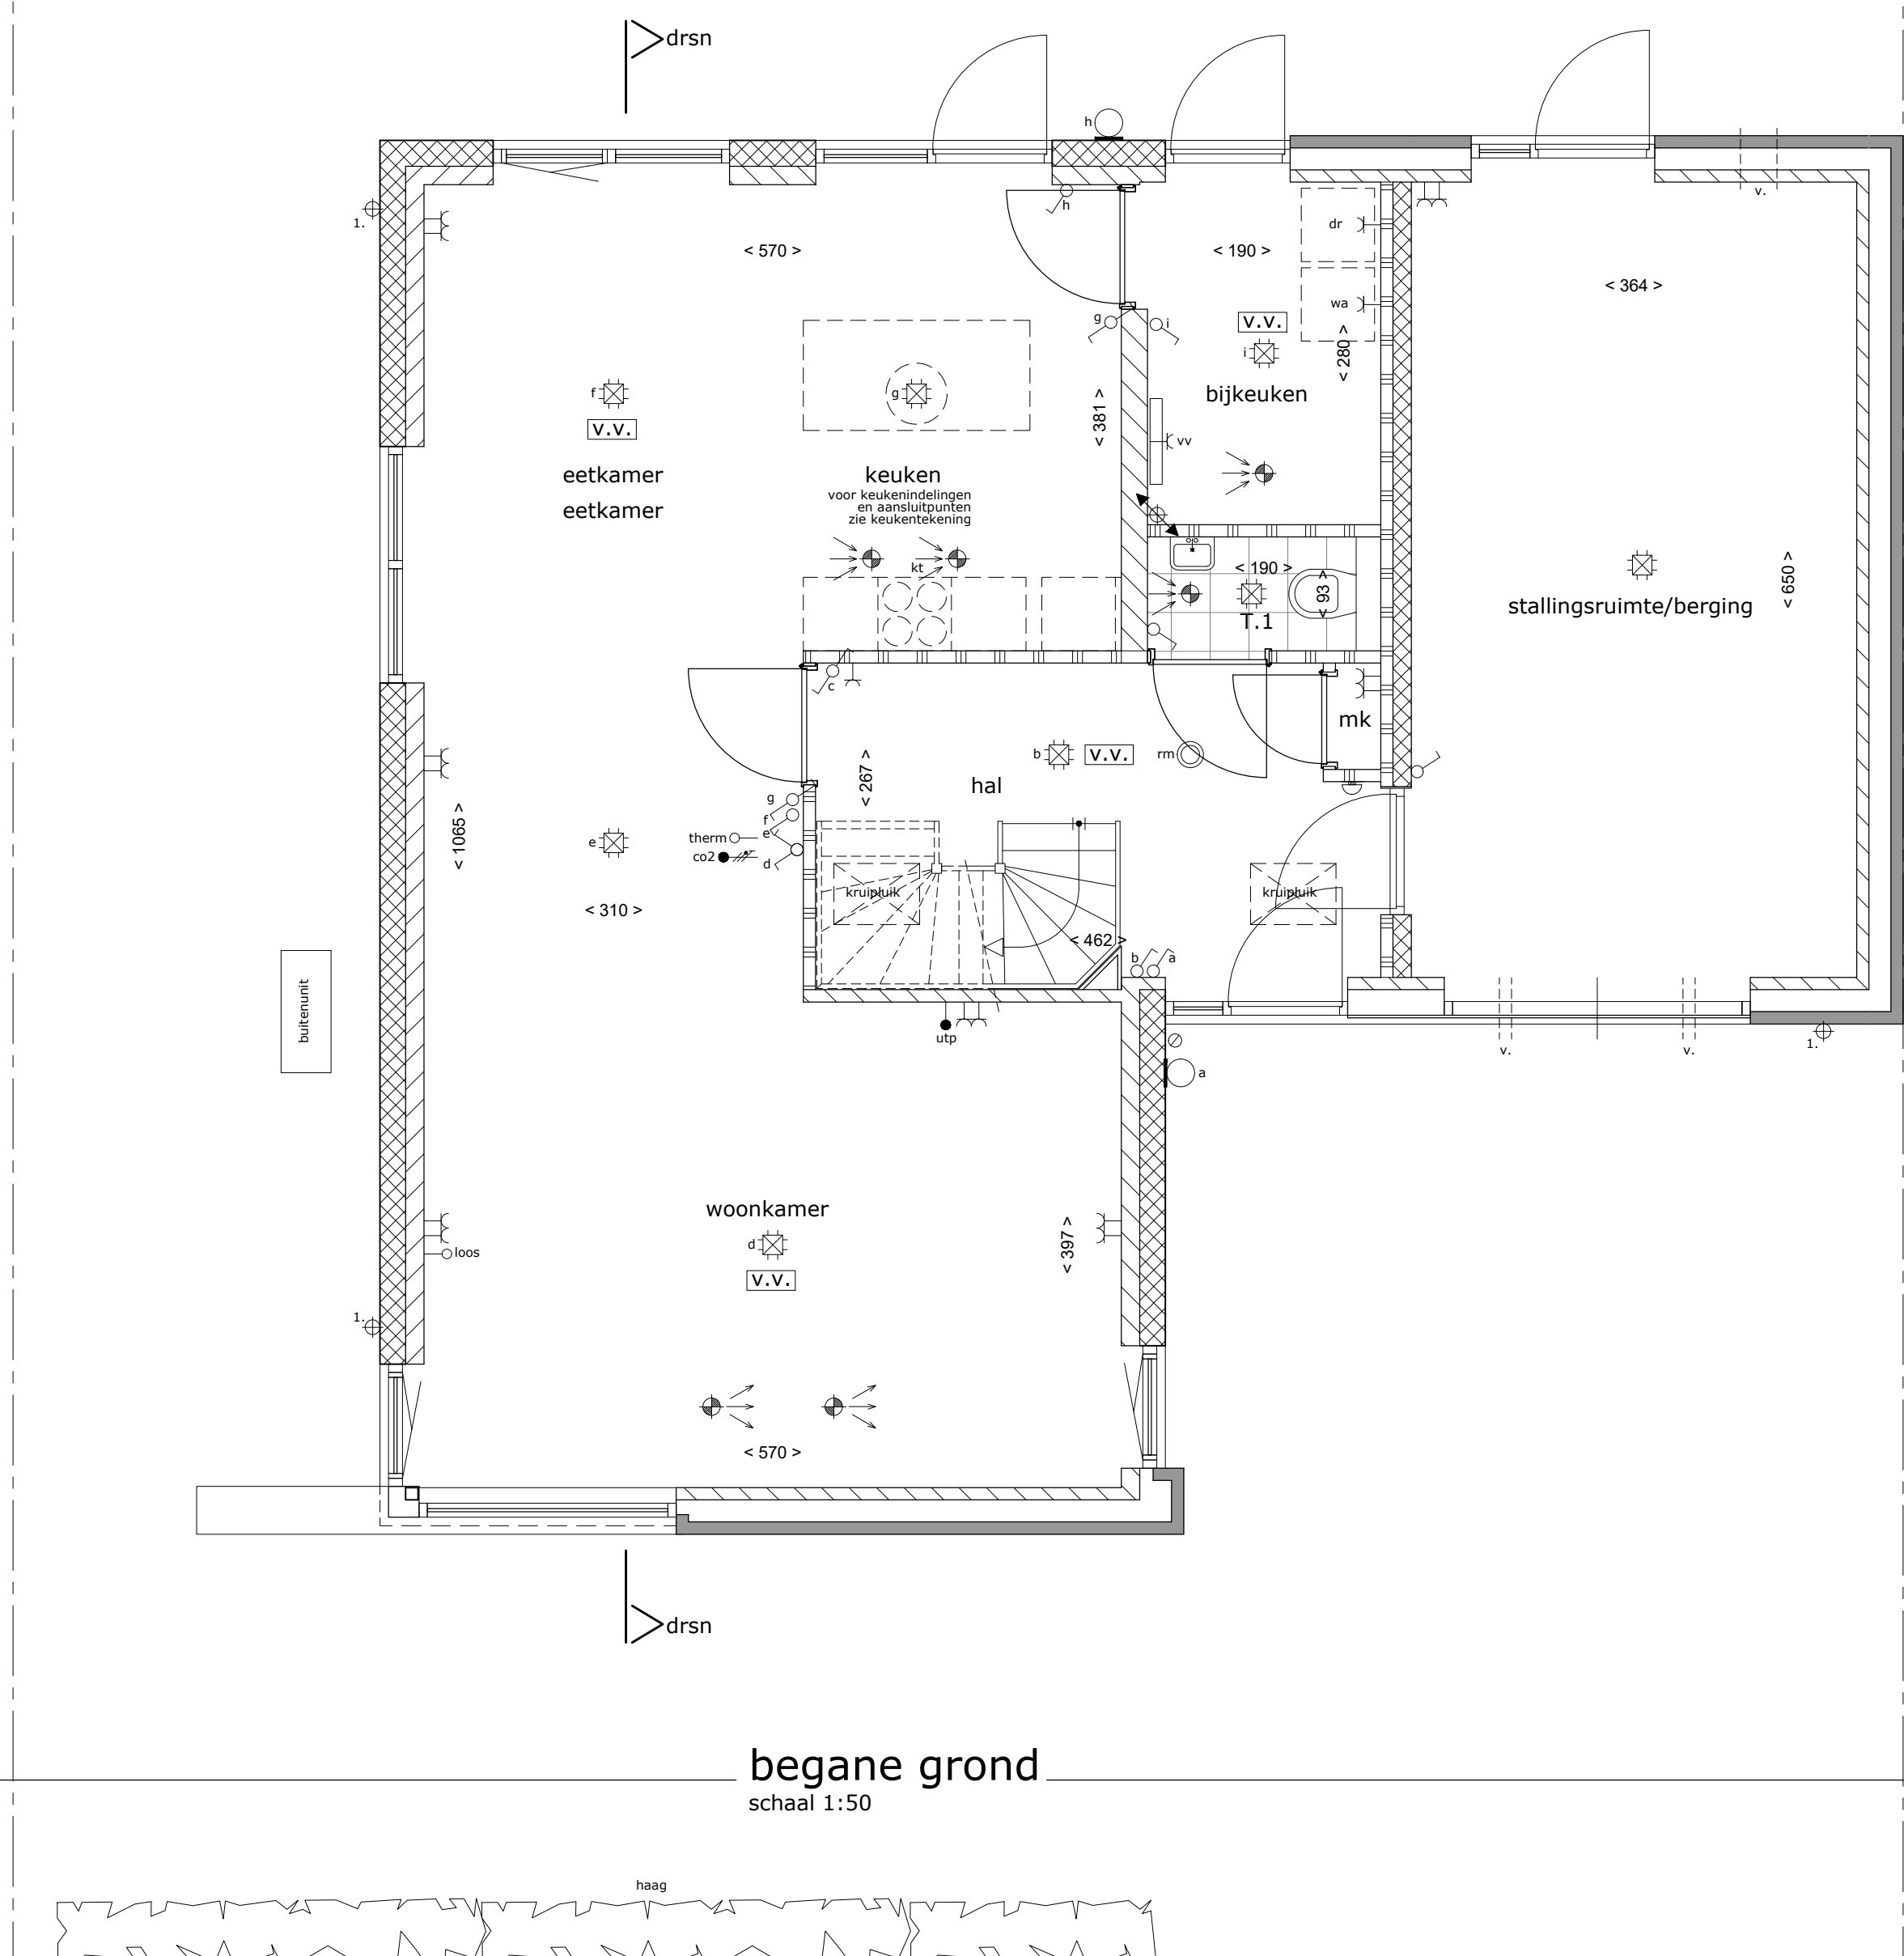


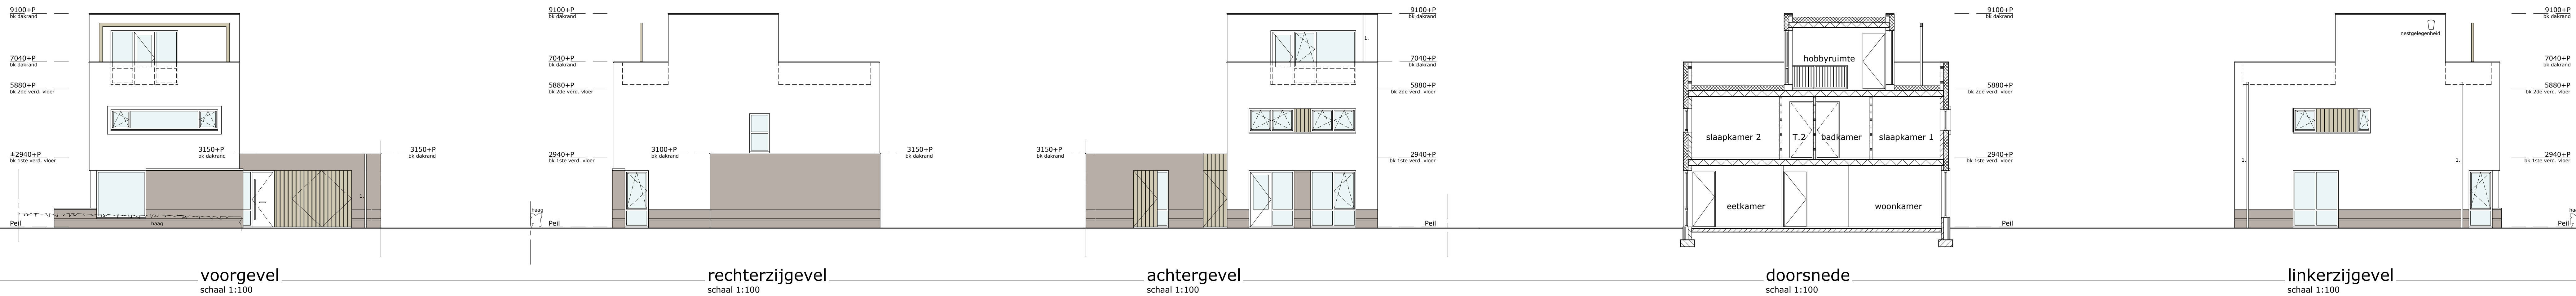

- Renvooi**
- Enkeelpolige schakelaar
 - Hotelschakelaar
 - Serienschakelaar
 - Wandlichtpunt
 - Plafondlichtpunt
 - Dubbele wandcontactdoos
 - Enkele wandcontactdoos
 - Wlan accesspoint
 - Loze leiding
 - ruimtethermostaat
 - CO2 sensor
 - Beldrukker, belinstallatie
 - Rookmelder
 - Afzuigpunt MV
 - Toevorstpunt MV
 - 3 standersschakelaar
- Renvooi**
- droger
 - elektrische radiator
 - loofstempel
 - meubelkast
 - rookmelder
 - toilet
 - vloerverwarmingverdelers
 - verwarming
 - warmtepomp
 - wasmachine
 - hemelwaterbuis (zink op afstandhouders)
- Kleine wijzigingen voorbehouden.
Aan de maatvoering kunnen geen rechten worden ontleend.
Maatvoering betreft circa maatvoering en is te ontbreken aangegeven.
Elektra aansluitingen, keukenopstelling, ventilatie afvoer en toevoerpunten en rookmelders zijn indicatief aangegeven.
Het is mogelijk dat niet alle symbolen van toepassing zijn op uw woningtype.
De afmetingen (maatvoering) zijn indicatief en zijn te ontbreken aangegeven.
Zonnestralen op het dak volgen de richting van de zon.
Posten, aantal en oriëntatie zijn indicatief en kunnen afwijken.

A. H. SMINK ARCHITECTEN

BUREAU VOOR ARCHITECTUUR EN INTERIEUR

project: 44 woningen Fase 3 Nieuw Absbroek

opdrachtgever: BPD ontwikkeling BV Melkfabriekstraat 11-1 5613MW Eindhoven

VERKOOPTEKENING
blad: 3a-8 Type Gs Kavel 128

gewijzigd: 28-08-2026

datum: 06-07-2026
schaal: 1:100/1:150
get.: K.Bouws
werknr.: 22-549

Deze tekening is auteursrechtelijk beschermd en mag daarom niet worden gewijzigd, gekopieerd, verspreid of aan derden ter beschikking gesteld zonder onze schriftelijke toestemming.