



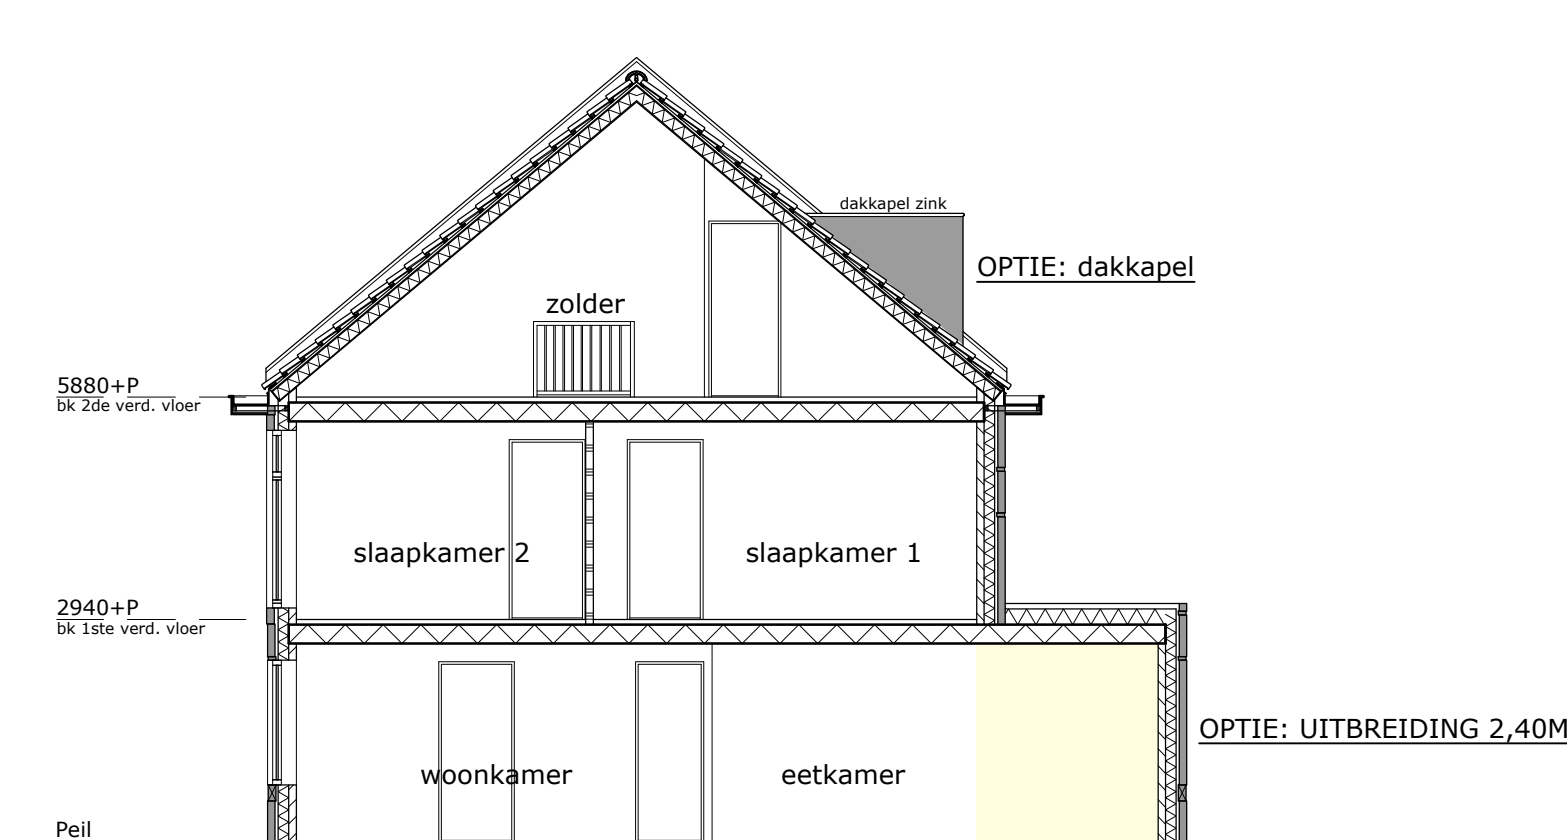


doorsnede
kavel 86
kavel 96
schaal 1:100


rechterzijgevel
kavel 96
schaal 1:100
OPTIE: UITBREIDING 2,40M

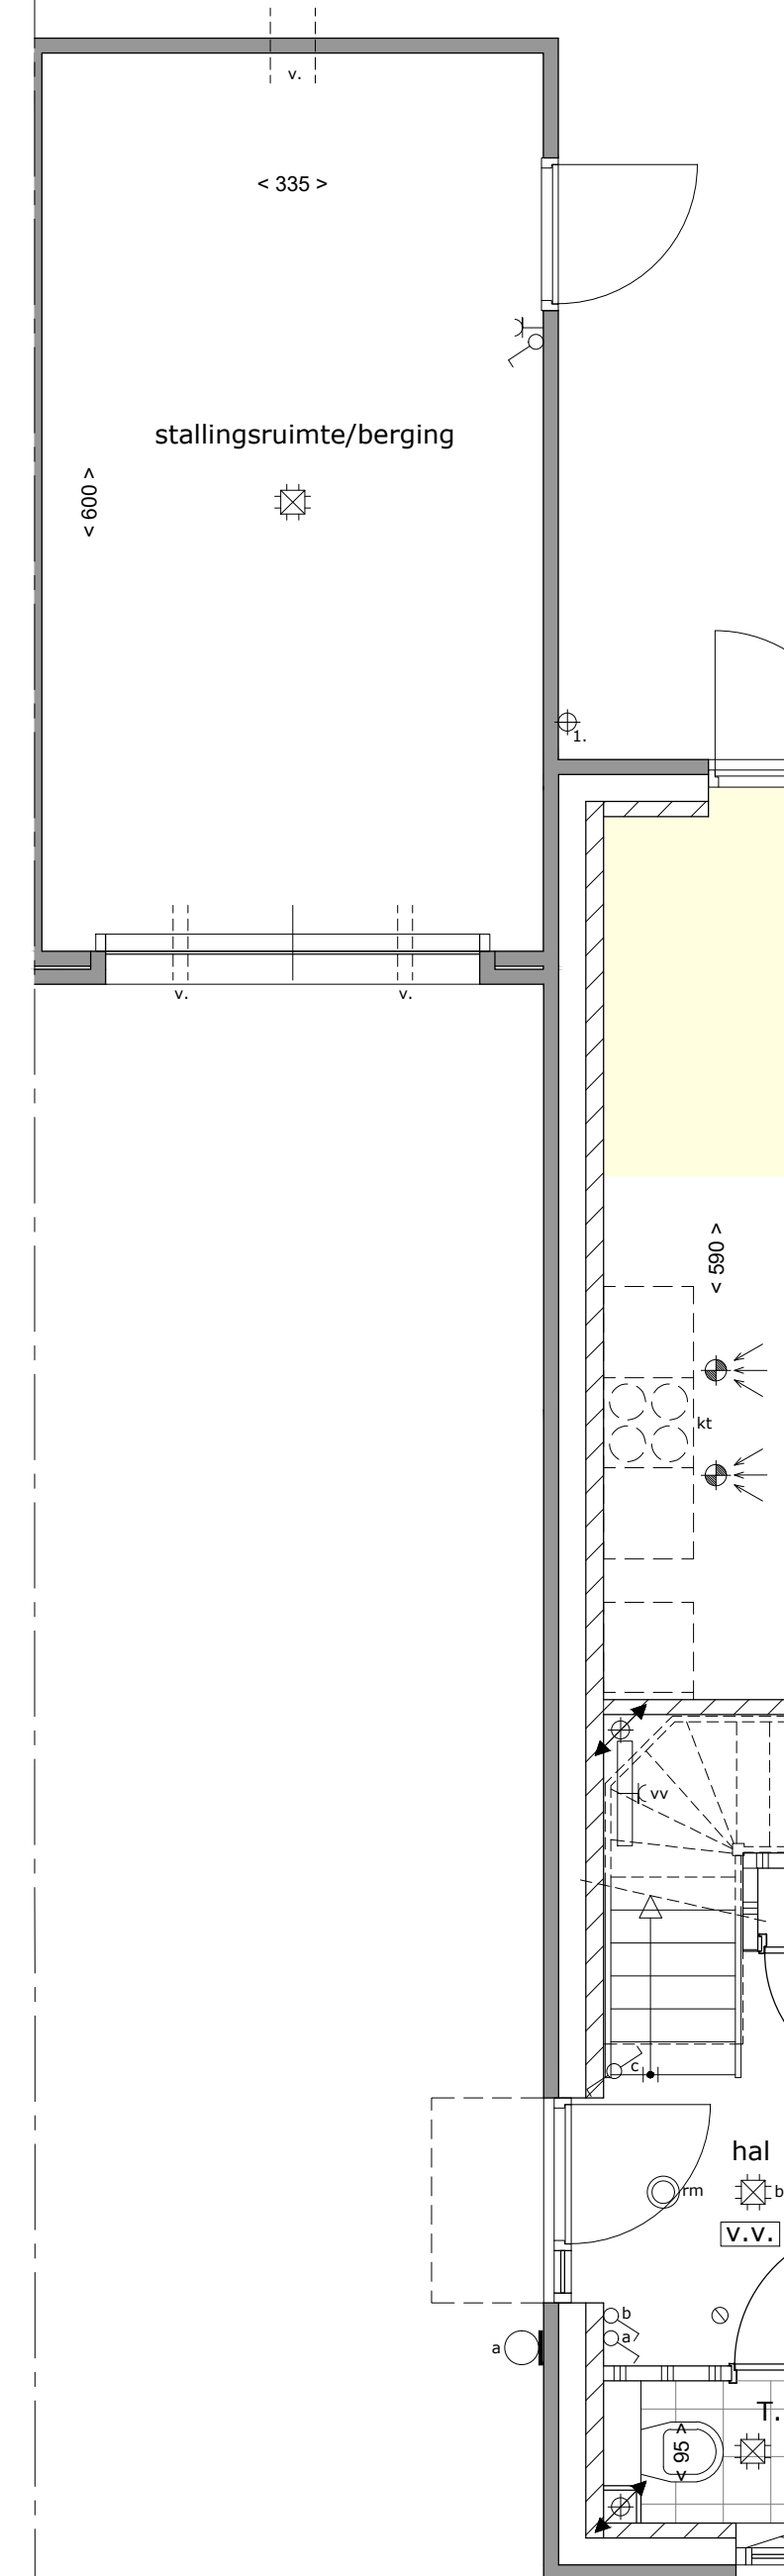

OPTIE: UITBREIDING 2,40M

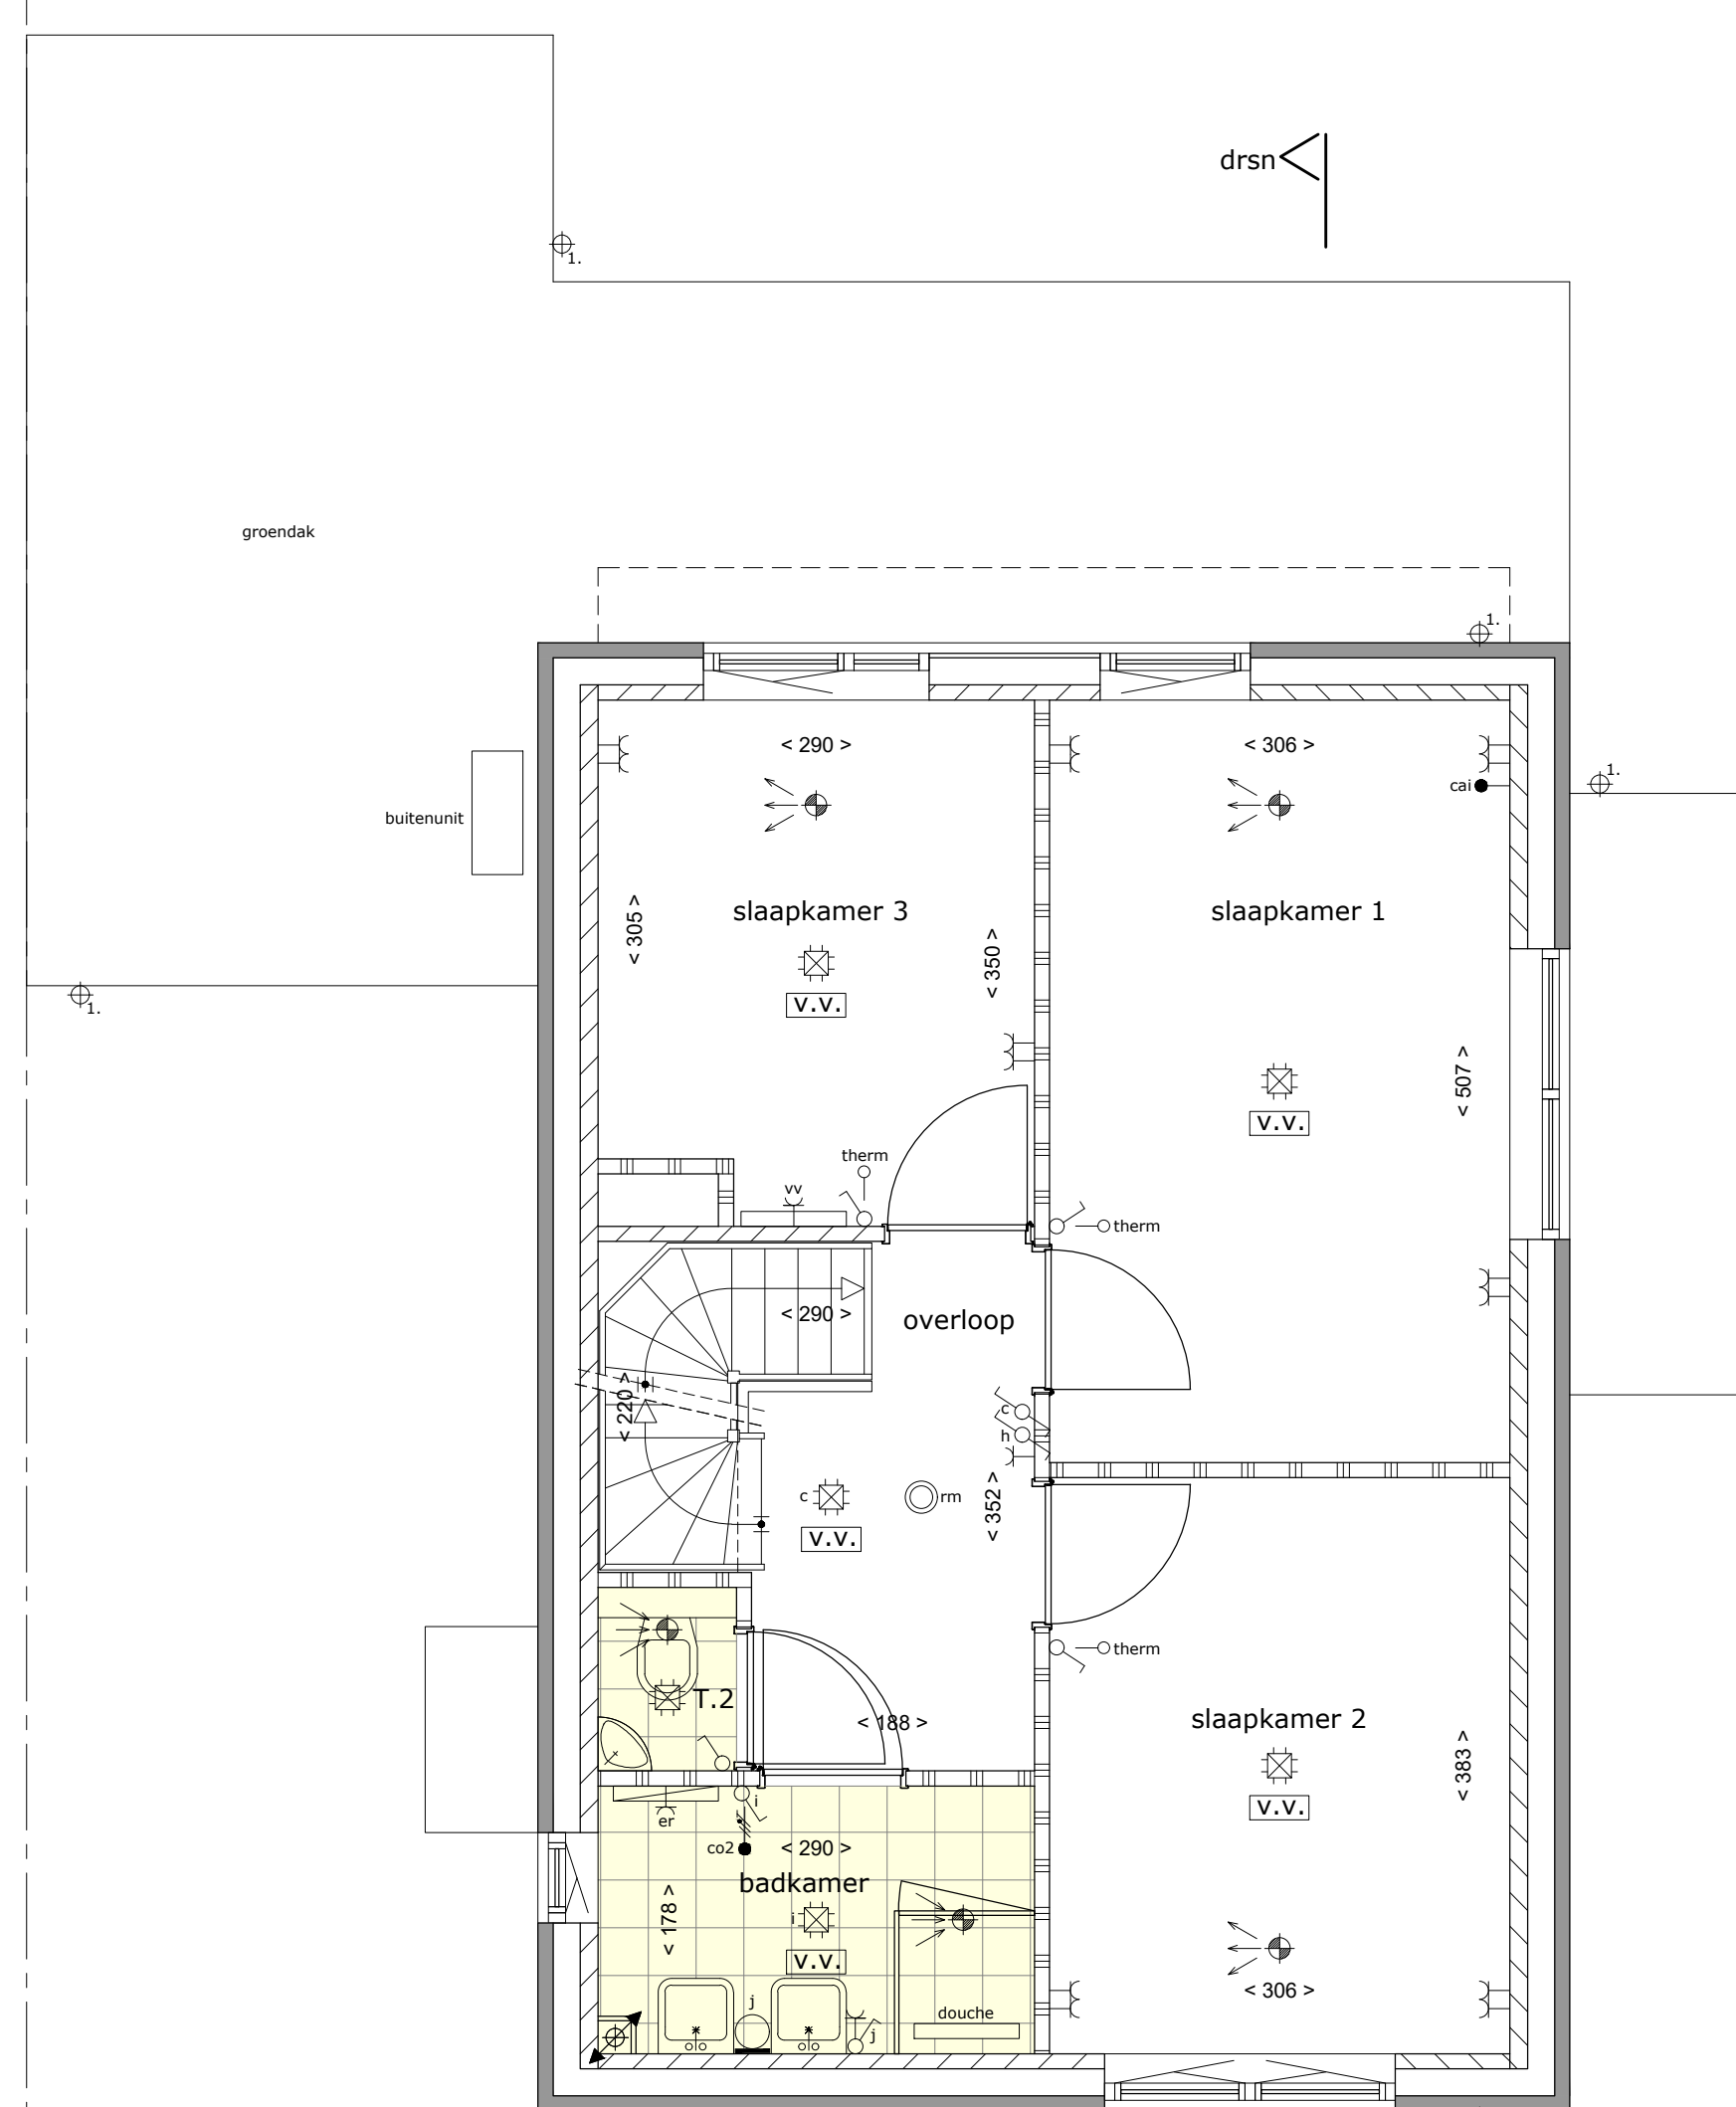

OPTIE: SEPERAAT TOILET

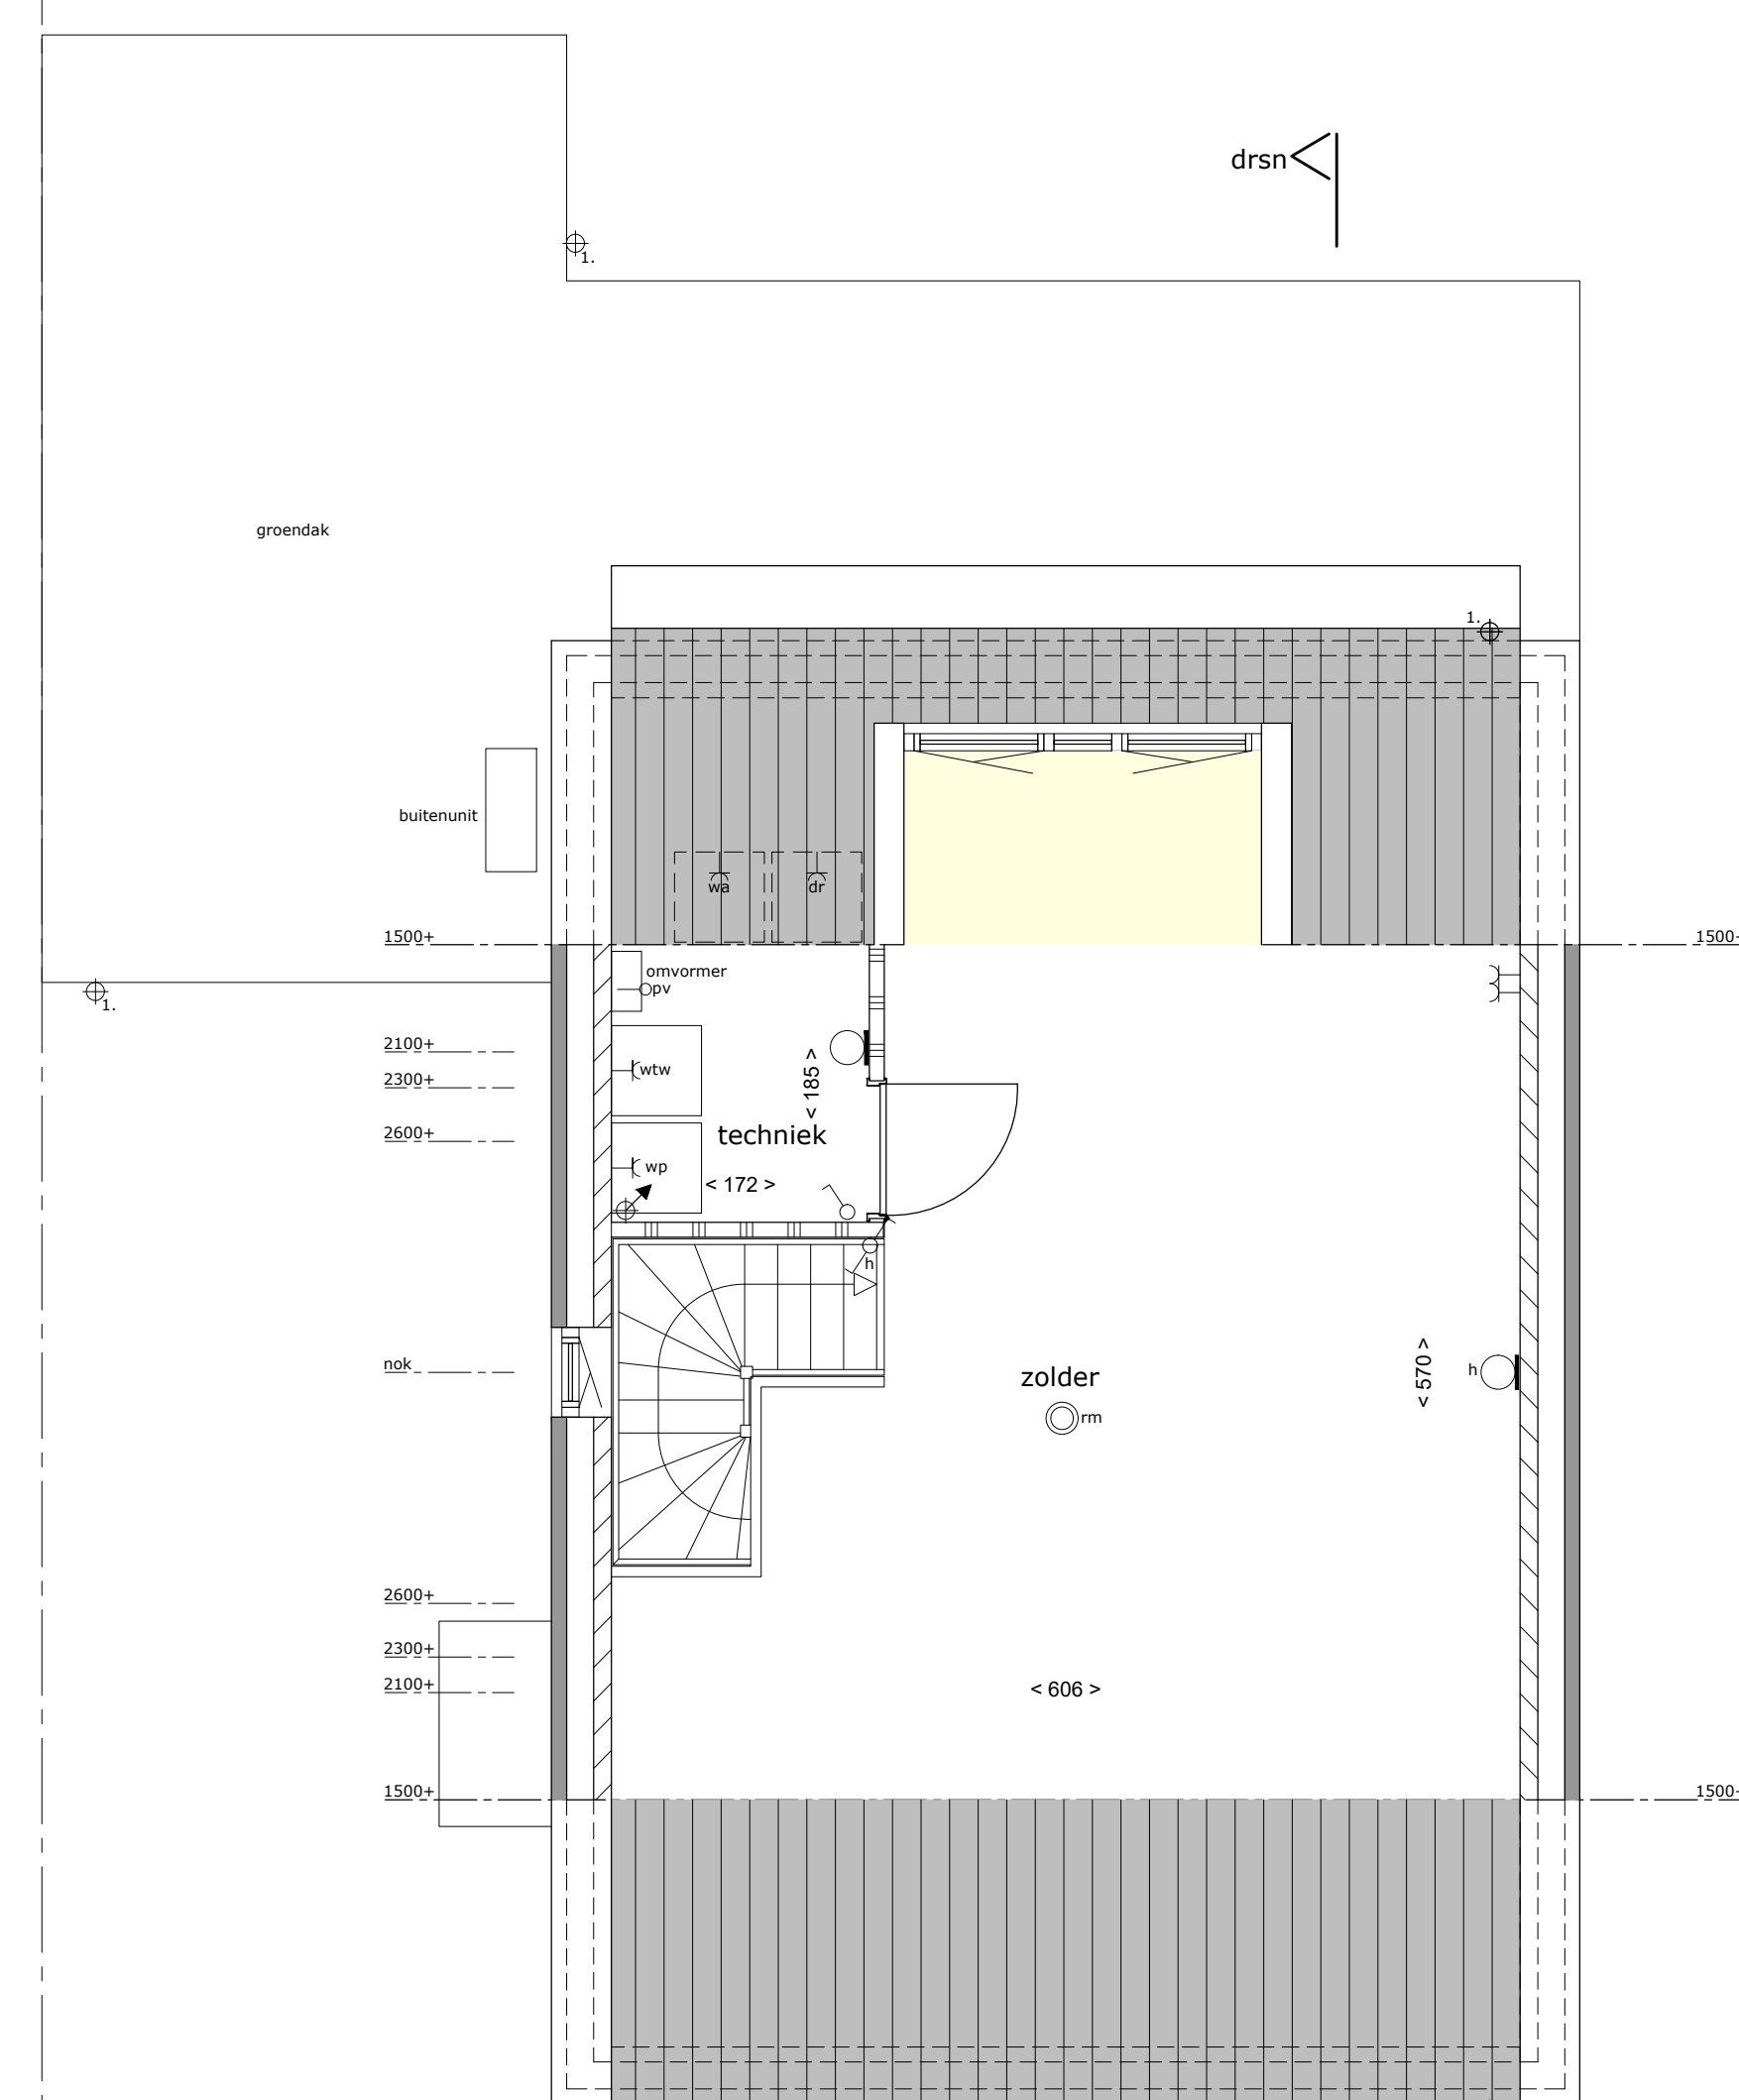

OPTIE: dakkapel

- [illegible]



A. H. SMINK ARCHITECTEN
BUREAU VOOR ARCHITECTUUR EN INTERIEUR

WILMINGTON 6353 CA
VSMC 4
TEL. 045-5243347
info@aminkarchitecten.nl
www.aminkarchitecten.nl

project: 50 woningen Nieuw Absbroek, Sittard Geleen Fase 1
opdrachtgever:

VERKOOPTEKENING
blad:6. Type I1 Kavel 86 en 96 OPTIES 2.40M

gewijzigd: 29-08-2023; 07-09-2023

datum: 08-06-2023
 schaal: 1:100 / 1:50
 get.: KB
 werknr.: 22-649

Deze tekening is auteursrechtelijk beschermd en mag daarom niet worden gewijzigd, gekopieerd, gescand of aan derden ter beschikking gesteld zonder onze schriftelijke toestemming.