





Voorgevel

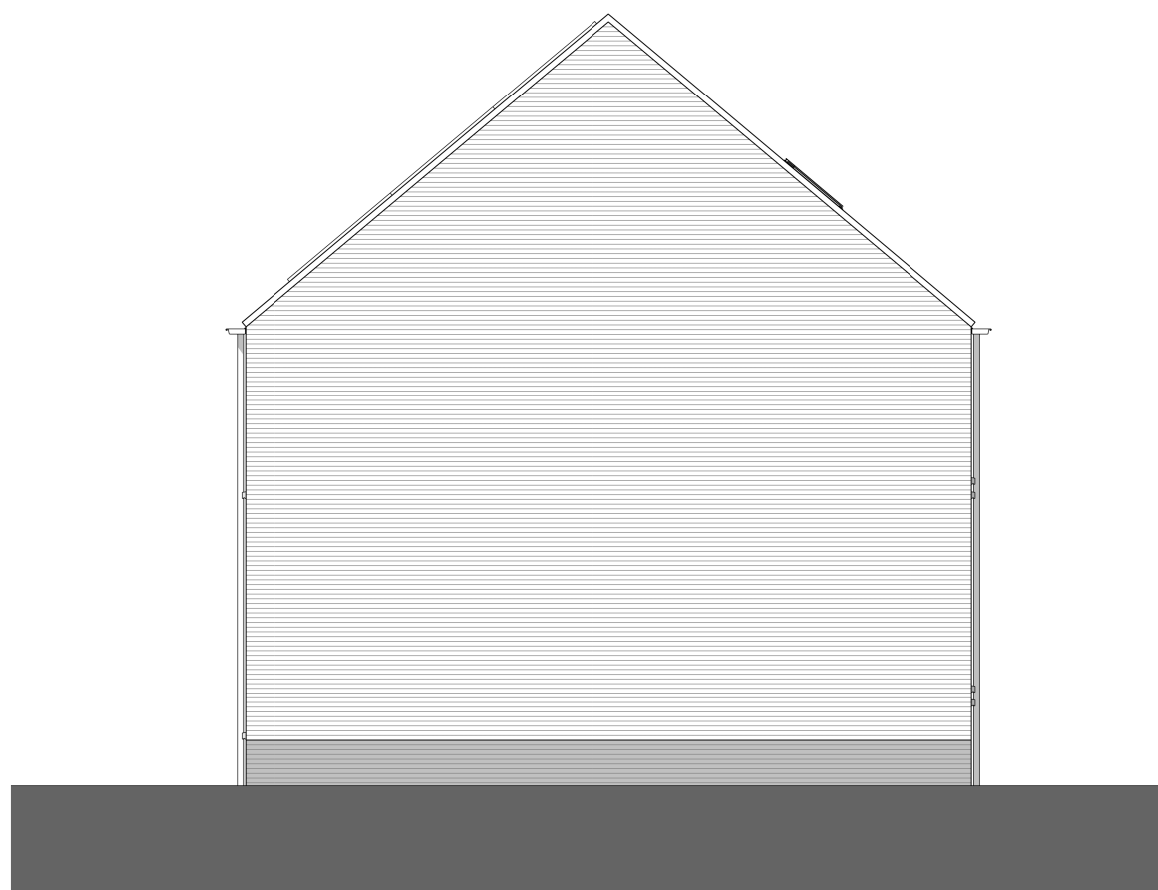


Linker zijgevel




Achtergevel

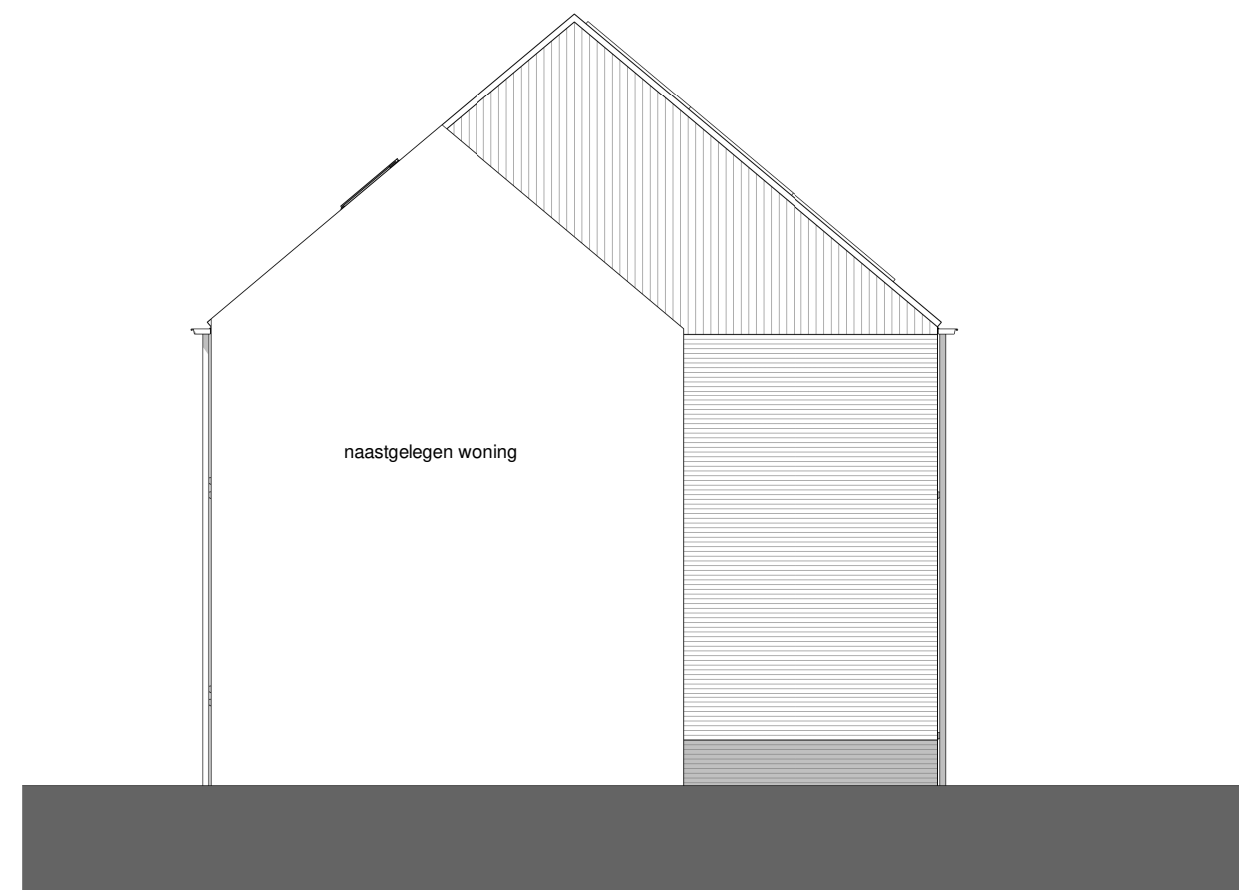


Rechter zijgevel

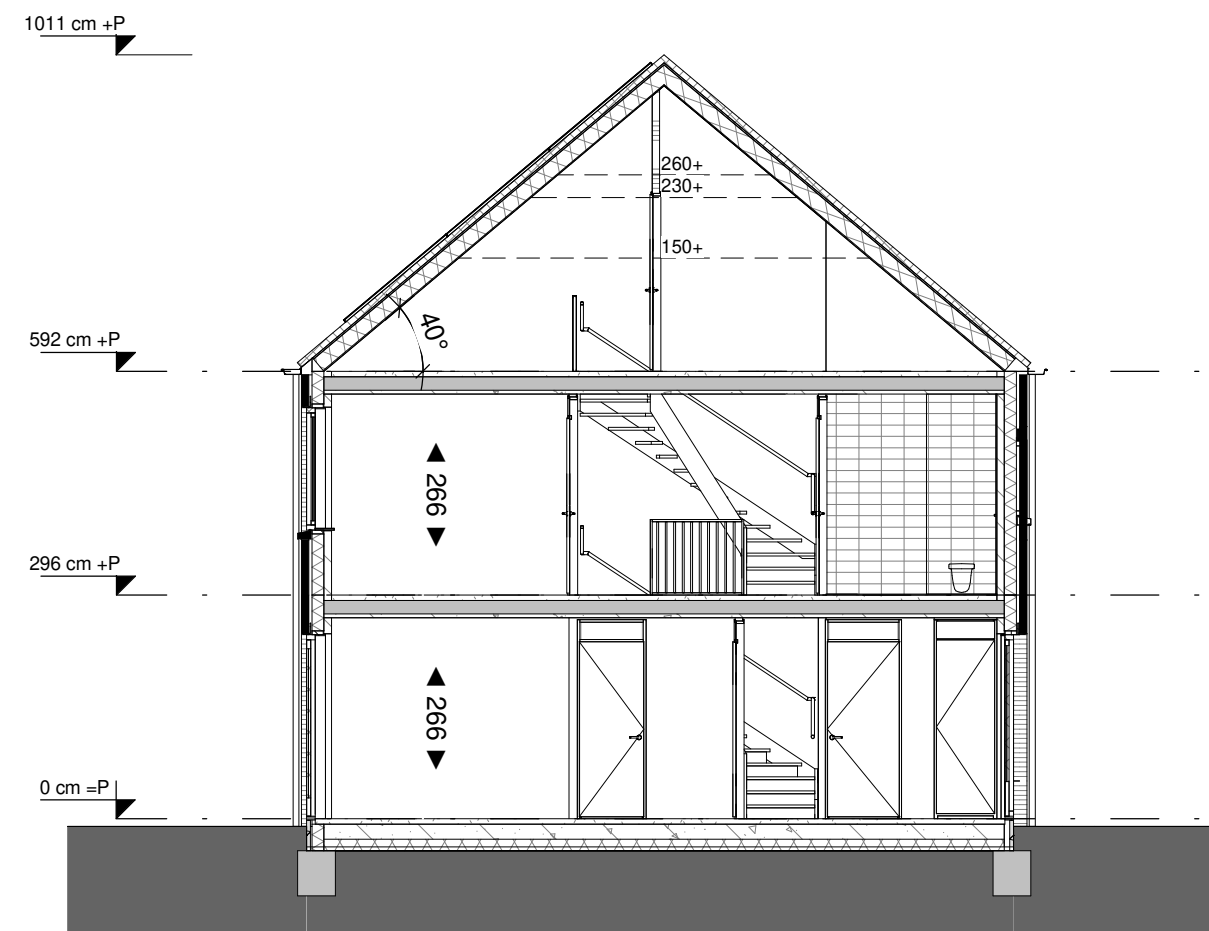


Doorsnede A

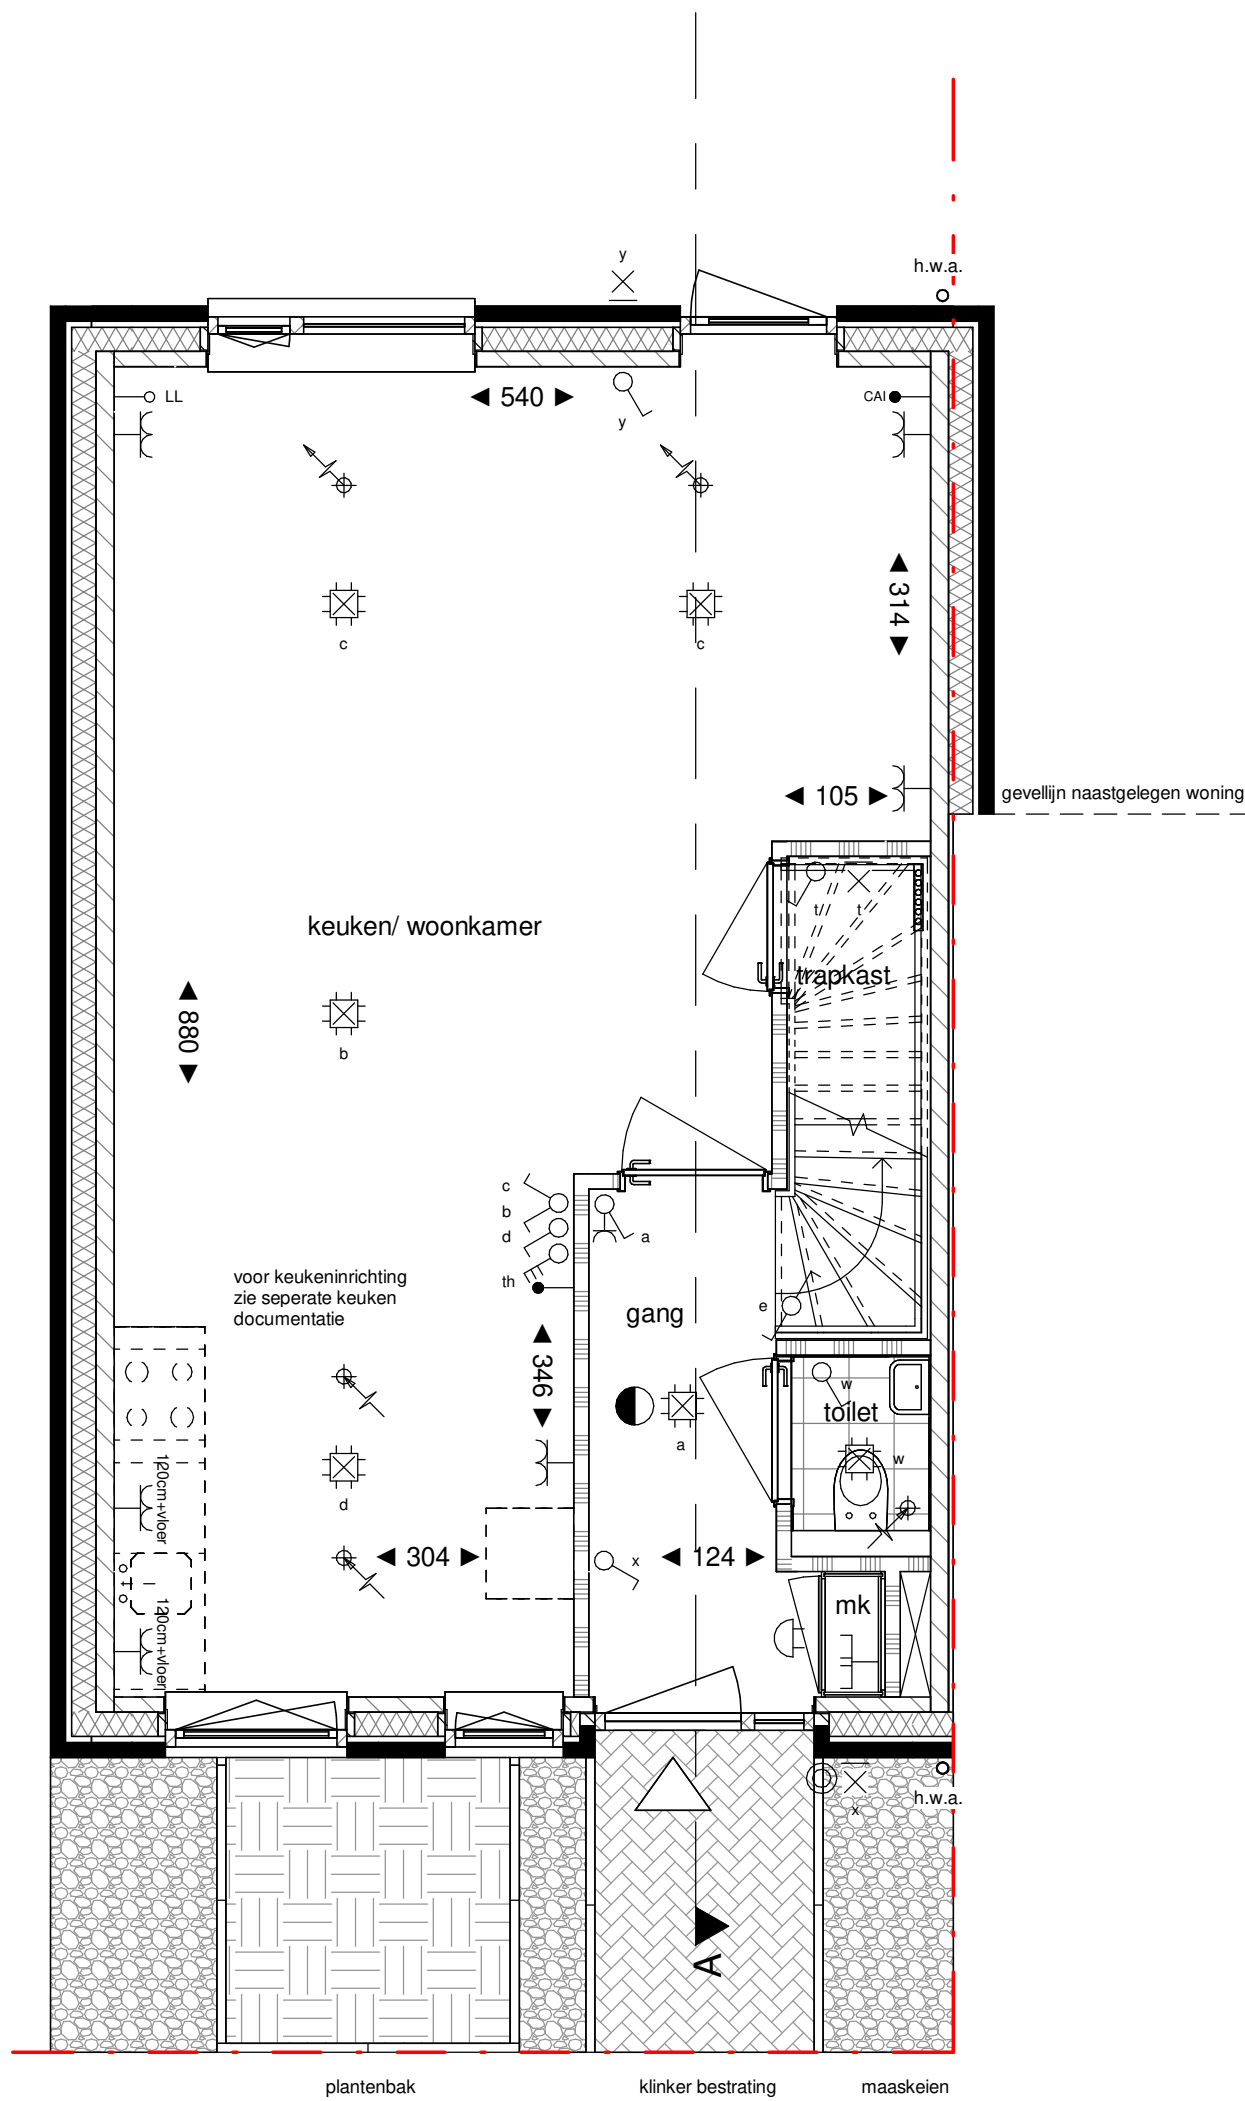

Begane grond

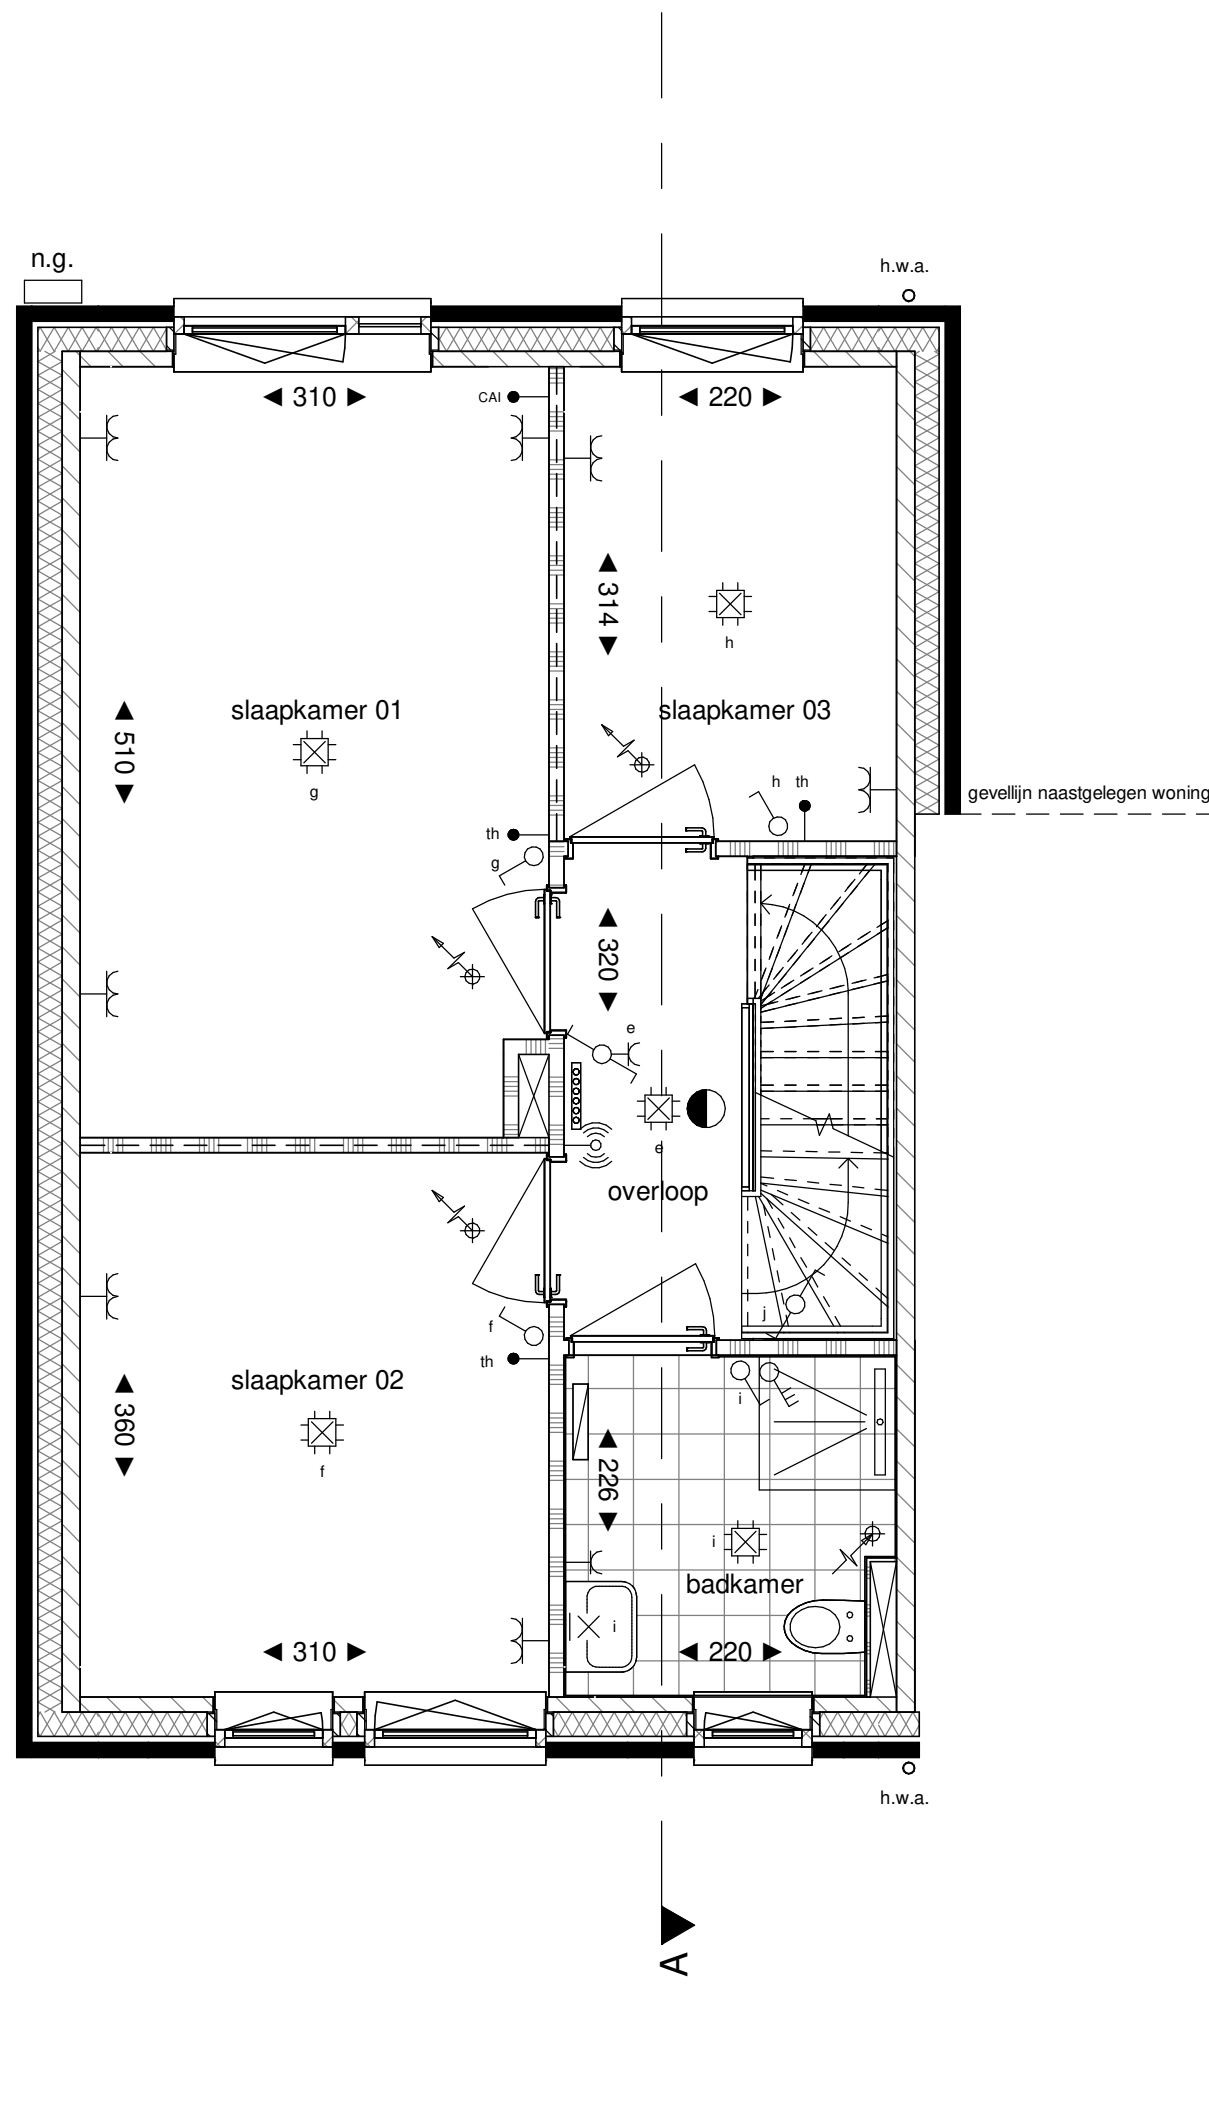


Verdieping 1

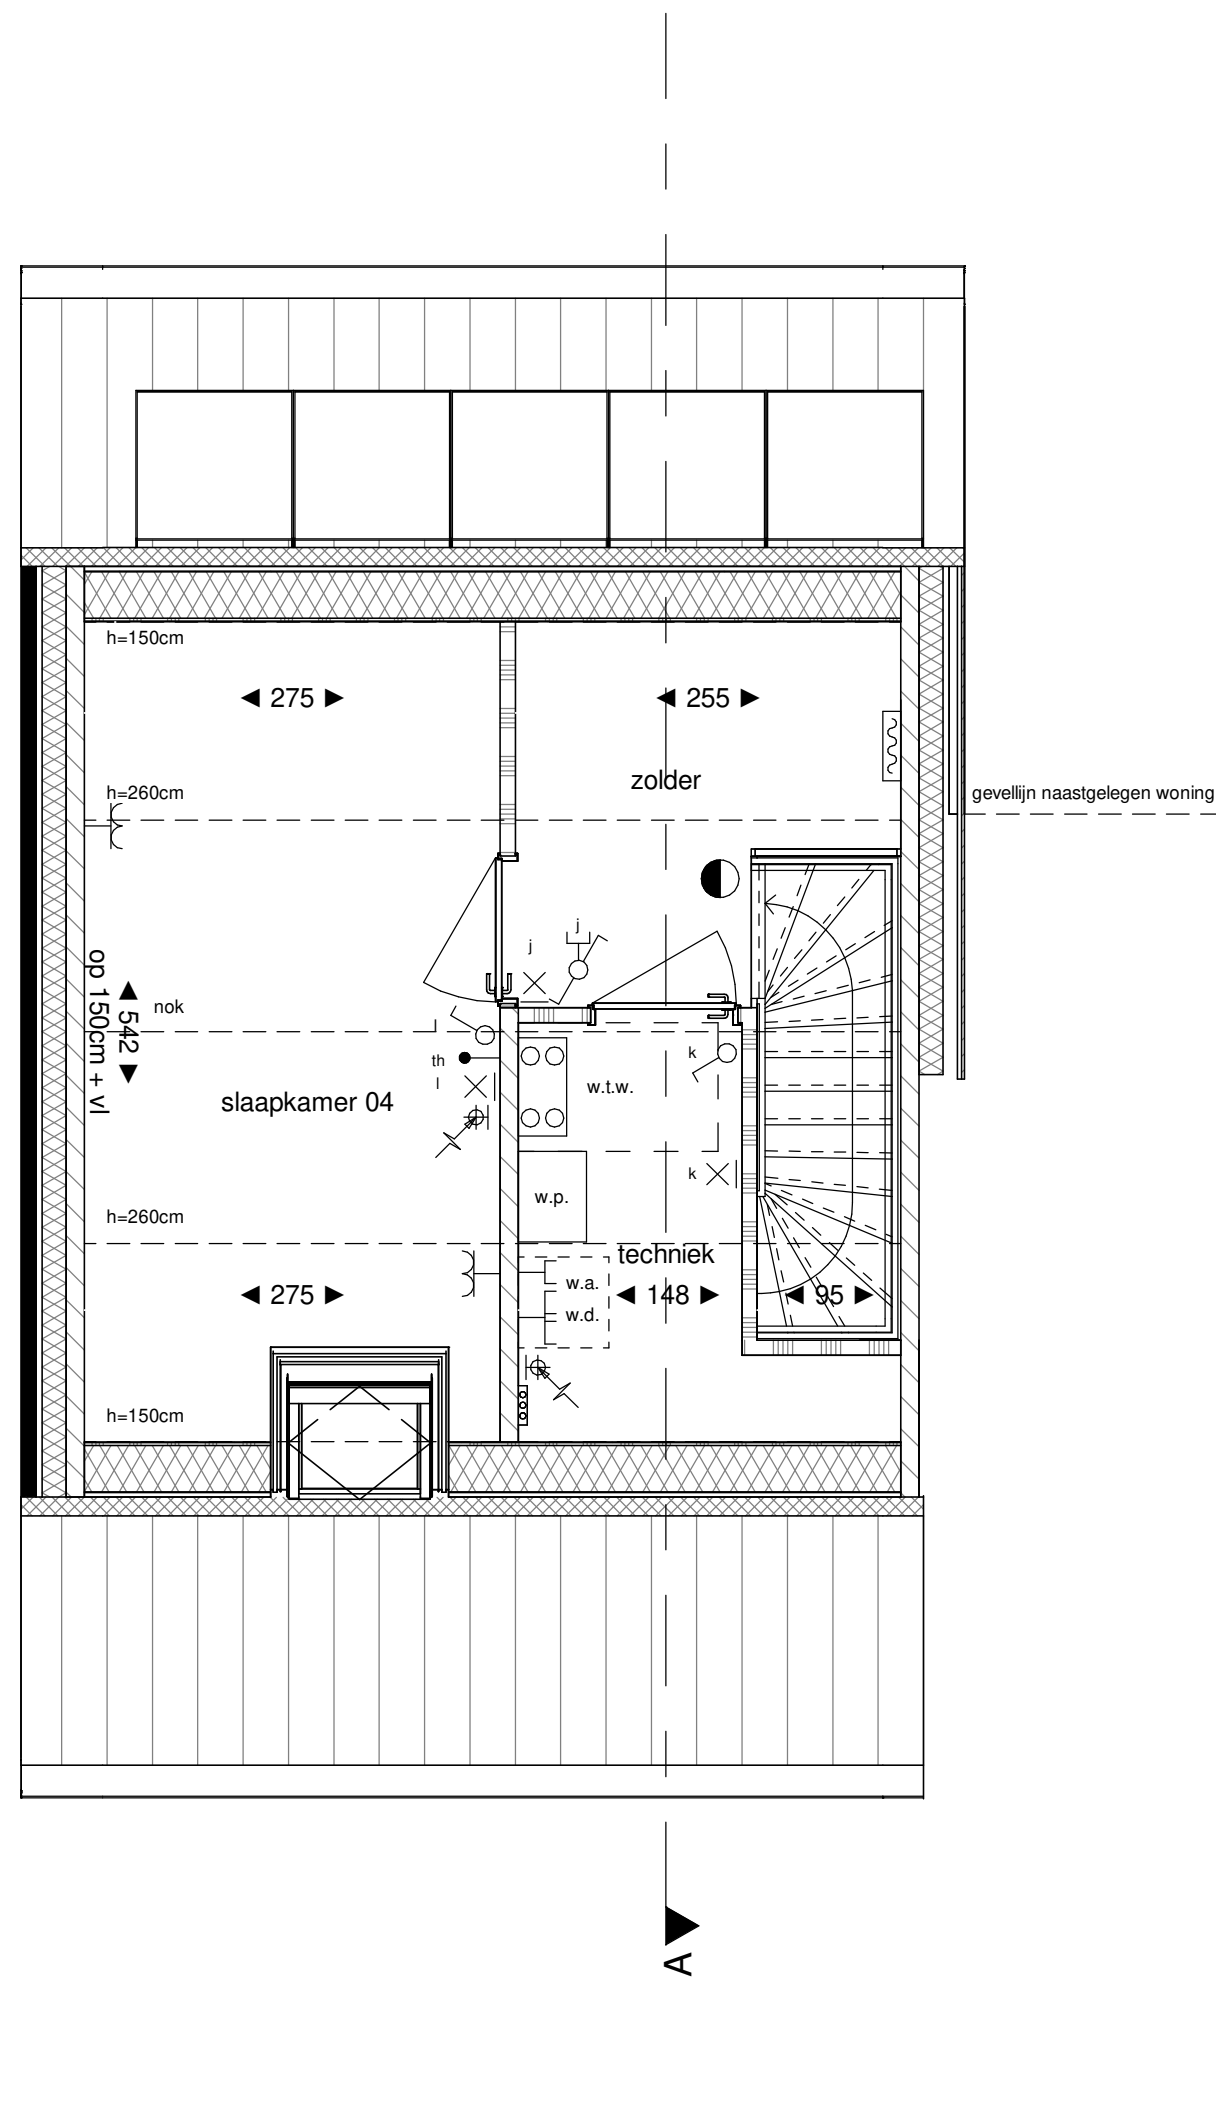

Verdieping 2

Legenda	
	hooftentree
	doorsnede metselwerk
	doorsnede kalkzandsteen
	doorsnede ytong cellenbeton
	doorsnede ytong cellenbeton (geluïdwerend)
	doorsnede isolatie
	doorsnede beton
	elektrische radiator (met aansluiting) v.v. thermostaat
	lucht toevoer ventil plafond, aantallen en posities nader te bepalen
	lucht toevoer ventil wand, aantallen en posities nader te bepalen
	lucht afvoer ventil plafond, aantallen en posities nader te bepalen
	lucht afvoer ventil wand, aantallen en posities nader te bepalen
	rookmelder
	verdeler vloerverwarming (met aansluiting)
	erfgrens
	nestgelegenheid, posities indicatief
b.u.	buitenunit warmtepomp
h.w.a.	hemelwaterafvoer
m.k.	meterkast
n.g.	nestgelegenheid, posities indicatief
s.l.k.	stalen kolom
w.a.	opstelplaats wasautomaat
w.d.	opstelplaats wasdroger
w.p.	warmtepomp
w.l.w.	warmte-terugwin unit
	metselwerk
	metselwerk accent
	metselwerk plint
	houten gevelbekleding
Algemeen:	
* posities en aantallen van de mechanische ventilatie ventielen indicatief.	
* maatvoering in centimeters, kleine wijzigingen voorbehouden, hieraan kunnen geen rechten worden ontleend.	
* posities installatiesymbolen indicatief, hieraan kunnen geen rechten worden ontleend.	
* plaats en aantal zonnepanelen indicatief, zie straatgevels en situatie.	
* de woning wordt voorzien van vloerverwarming.	
* kleurinstelling woning conform straatgevels.	
* posities hemelwaterafvoer indicatief, zie straatgevels	
Elektrapunten:	
	schakelaar
	dubbele schakelaar met wandcontactdoos
	wisselschakelaar met wandcontactdoos
	opbouw wisselschakelaar met wandcontactdoos
	wandcontactdoos
	plafondlichtpunt
	wandlichtpunt met armatuur
	centraal aardpunt
	WLAN access point
	omvormer
	loze leiding
	bedrade leiding
	kamthermostaat
	naafdeling vloerverwarming
	zwakstroom belinstallatie in m.k.
	schel in hall
	bedrukker

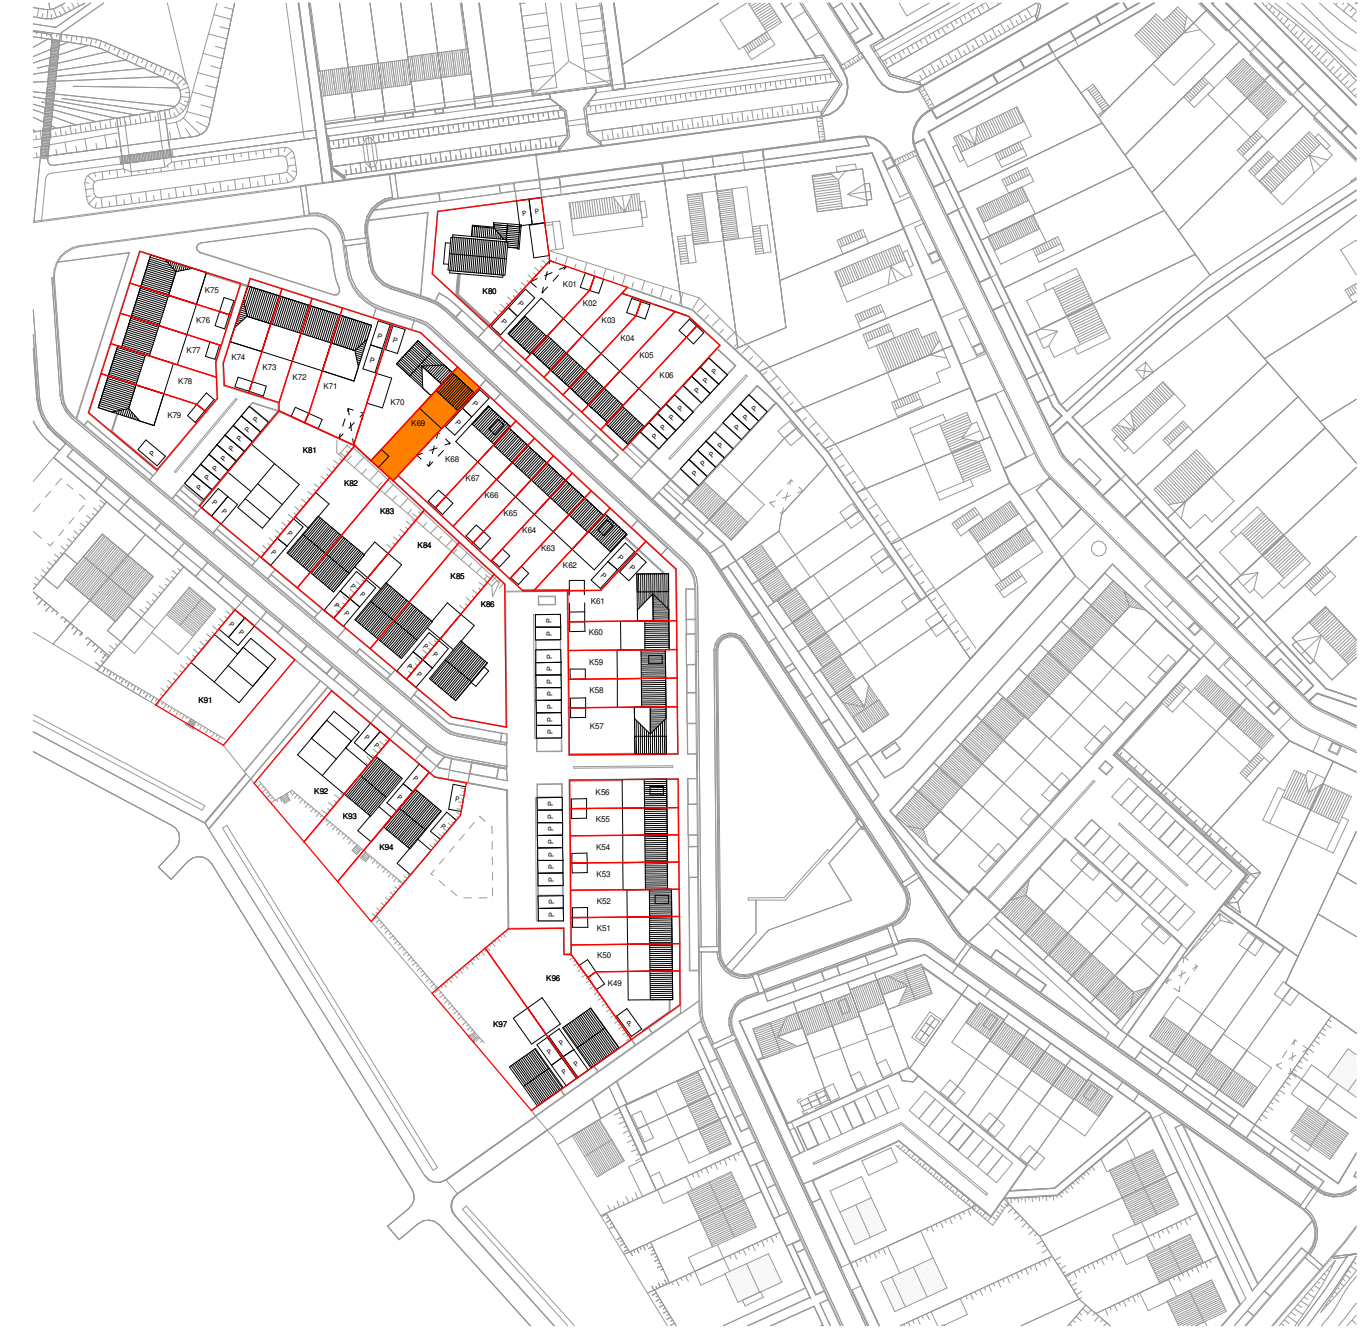

projectomschrijving	50 Woningen Nieuw Absbroek, Sittard-Geleen	project nr.	21013
tekening fase	Fase 1	blad nr.	VT_126s
tekening naam	Verkoop	status	Definitief
datum	15-09-2023	schaal	1:50 & 1:100
formaat	A1	formaat	A1