





Voorgevel

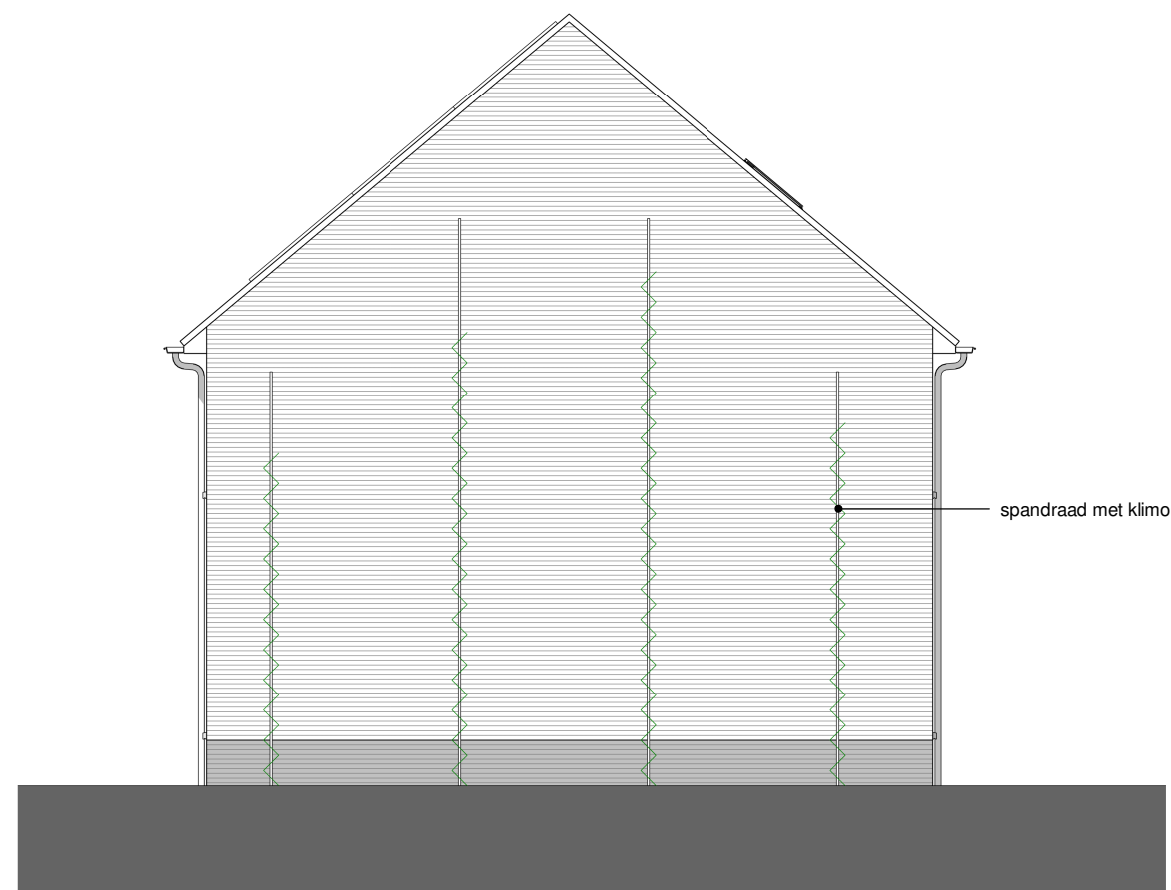


Rechter zijgevel




Achtergevel

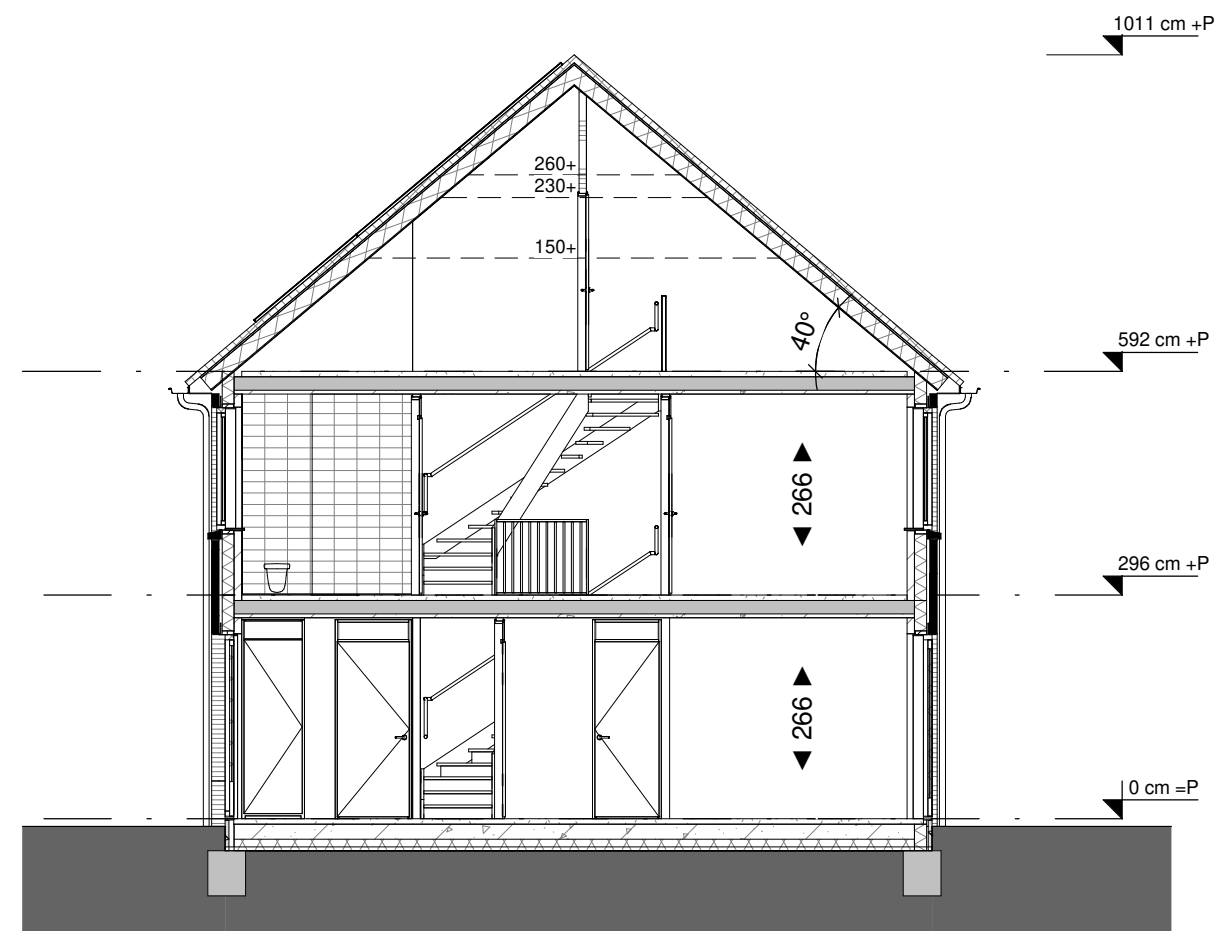


Doorsnede A

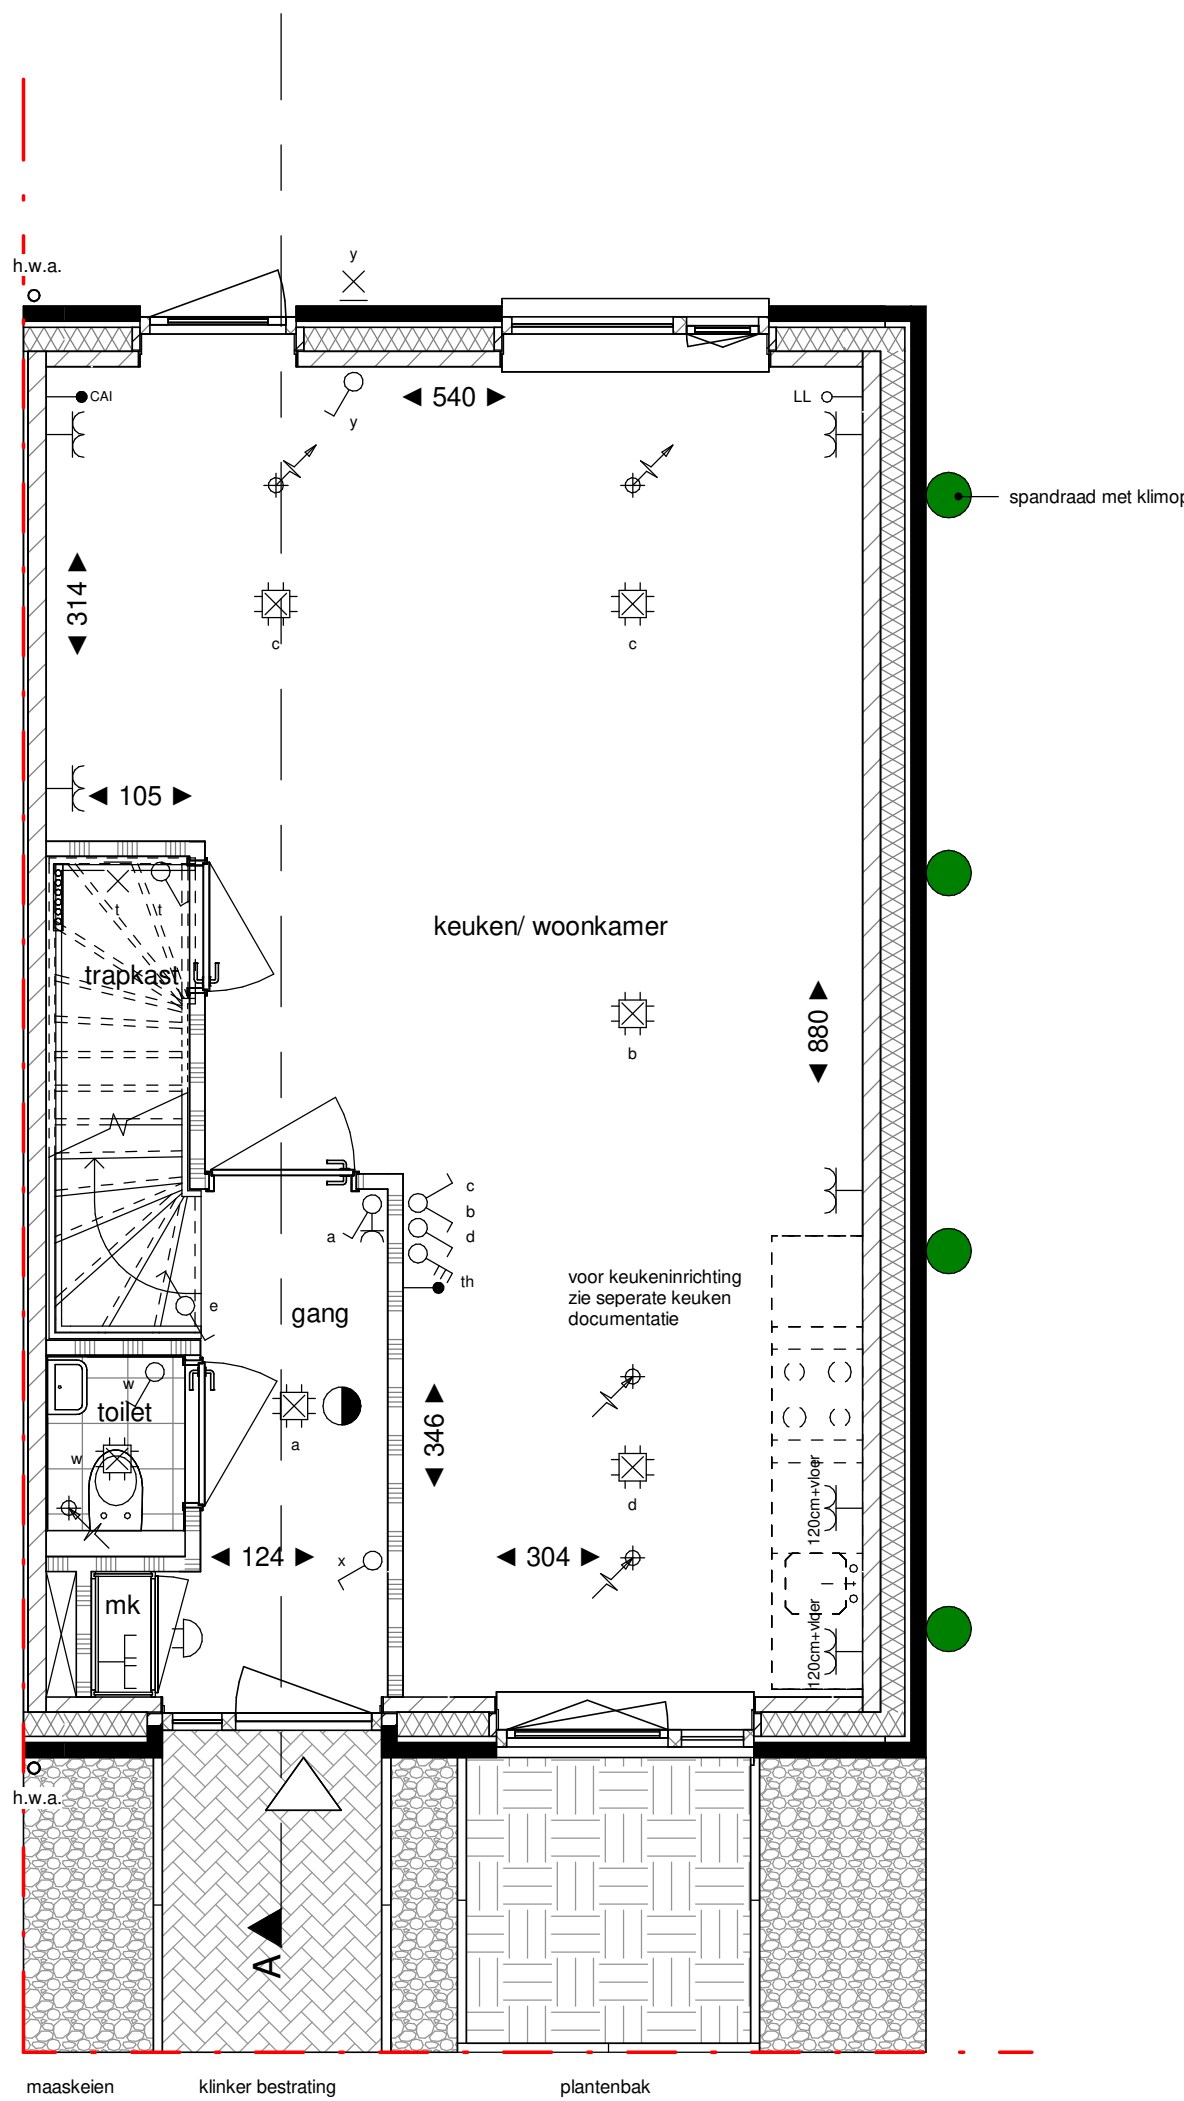

Begane grond

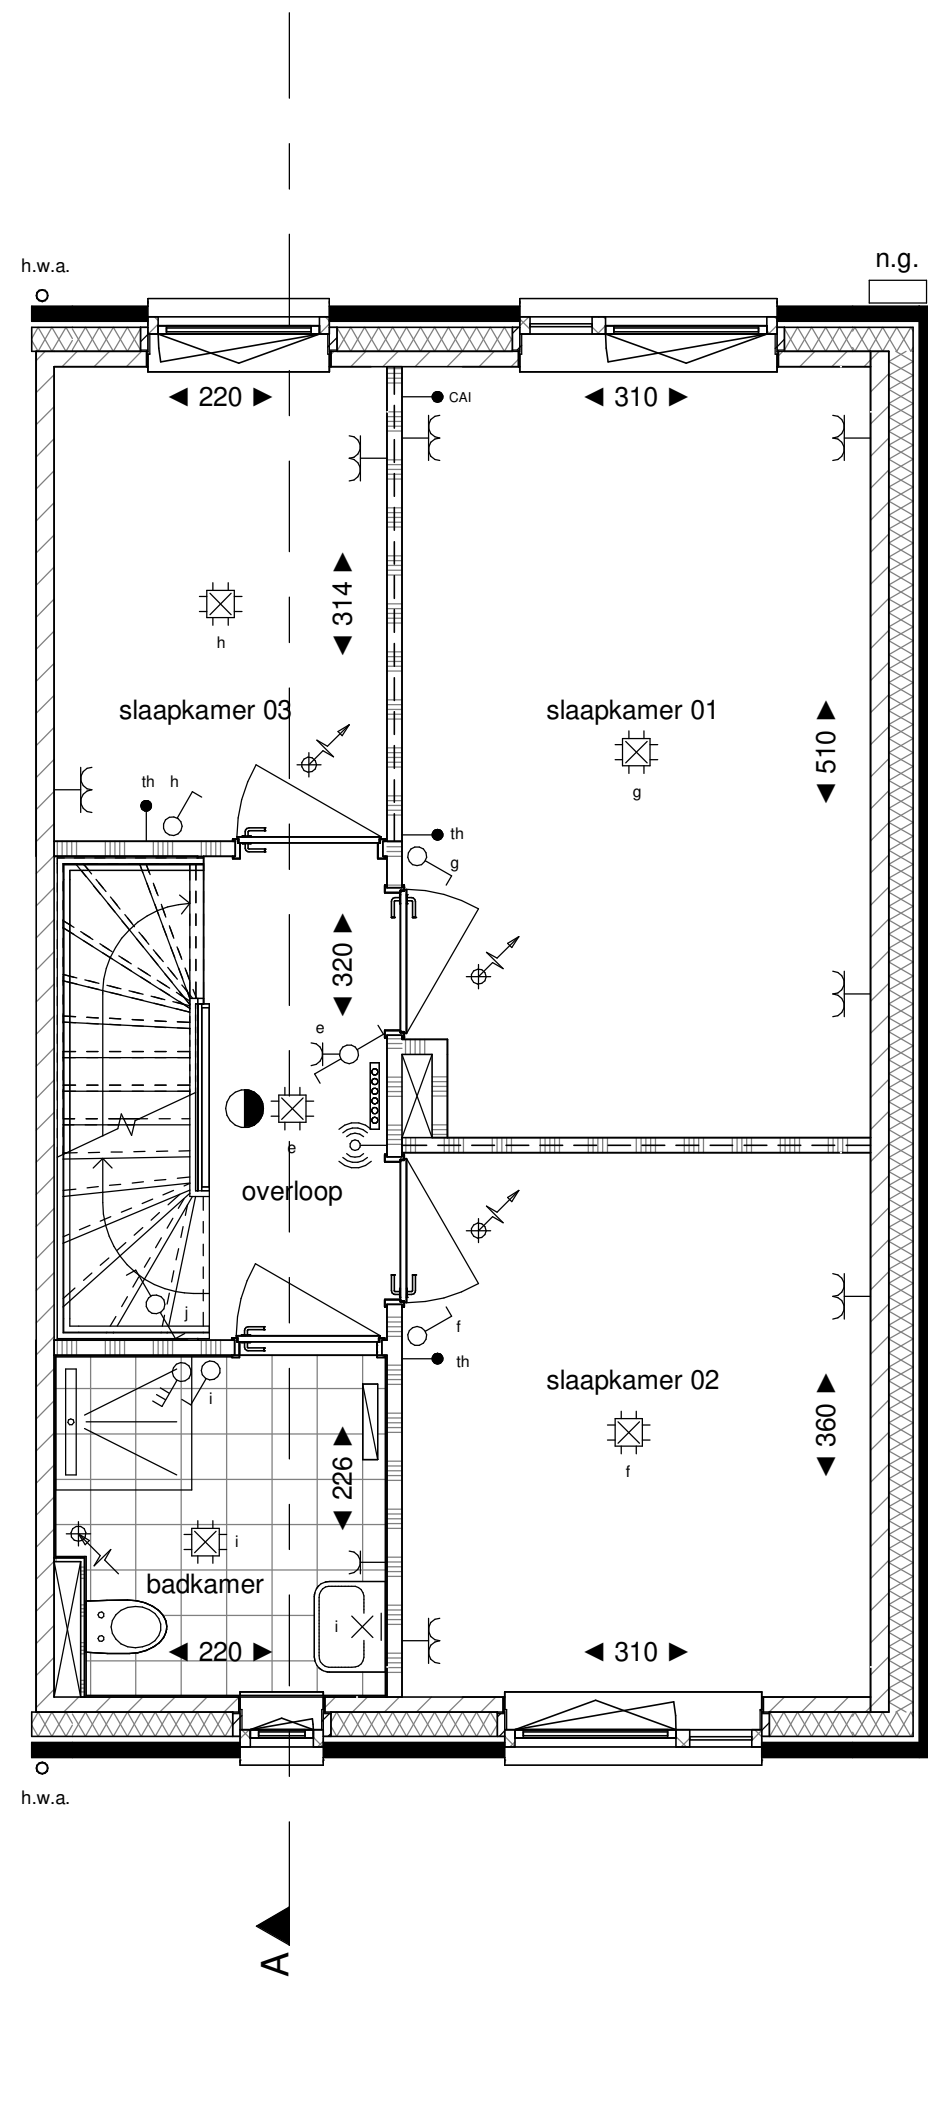

Verdieping 1

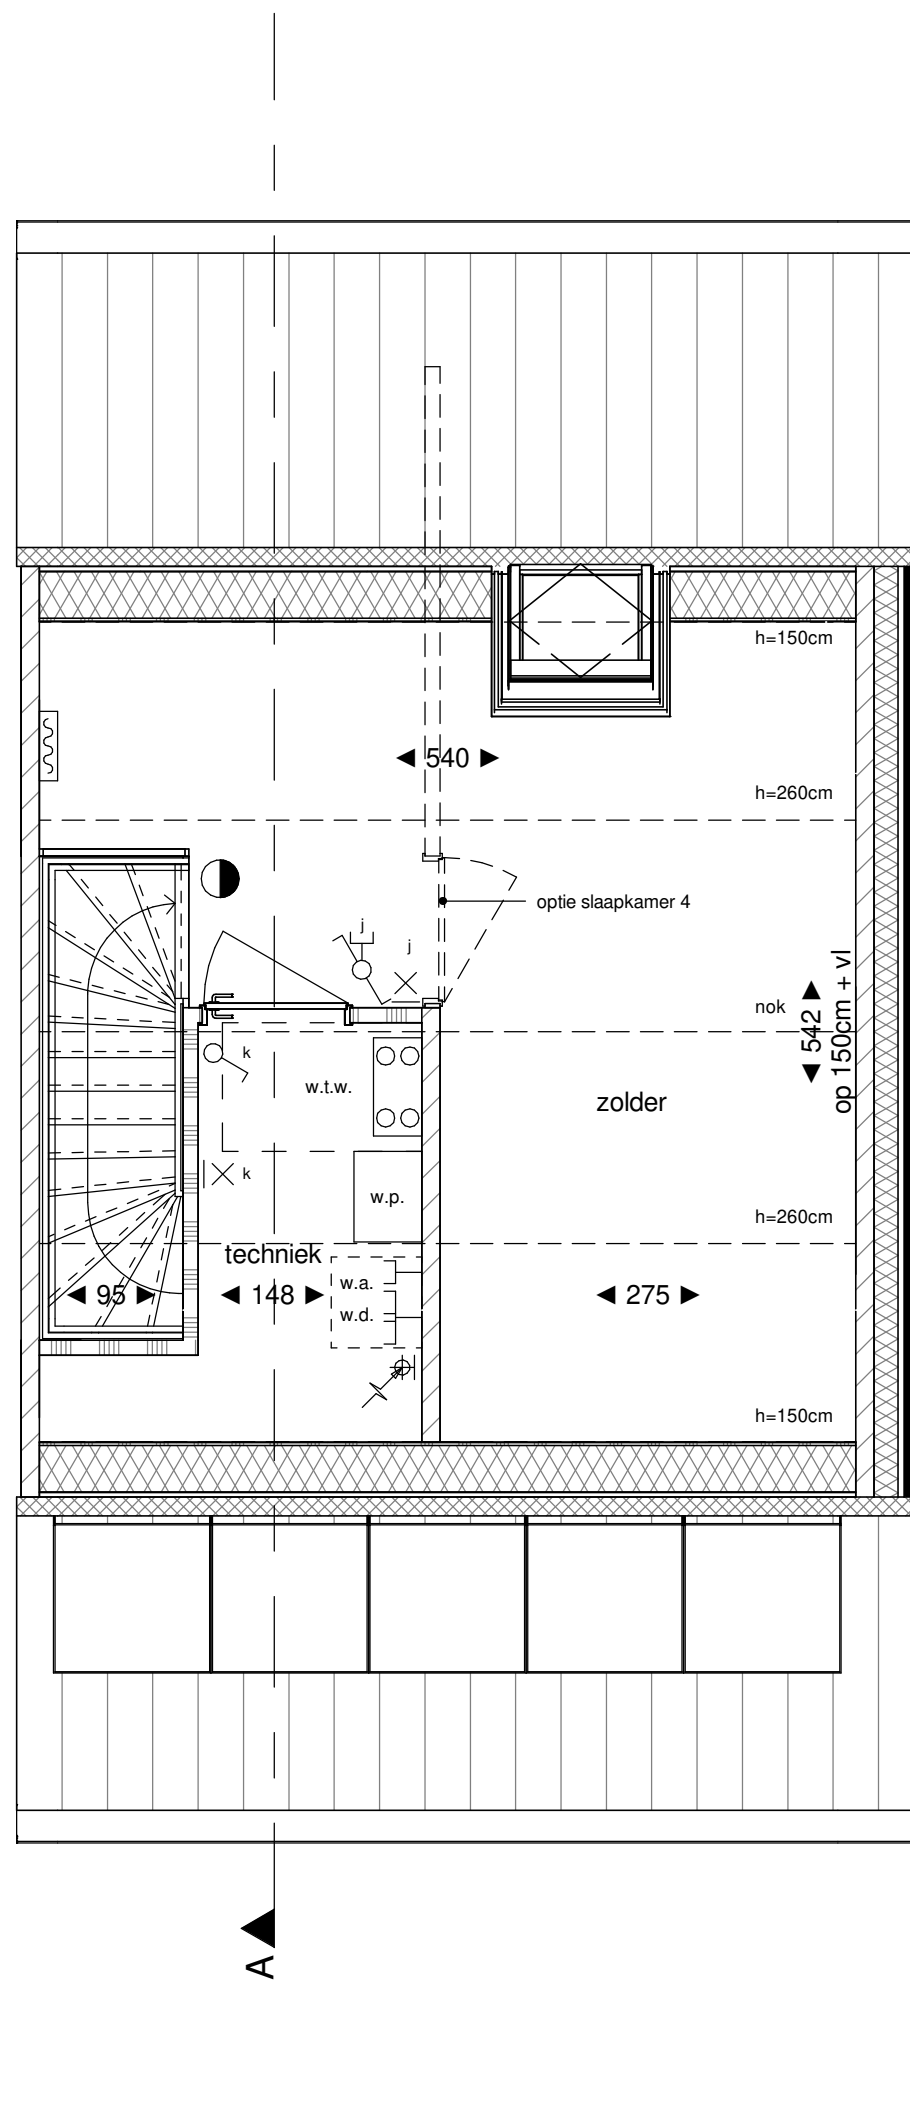

Verdieping 2

Legenda	
	hoofdentree
	doorsnede metselwerk
	doorsnede kalkzandsteen
	doorsnede ytong cellenbeton
	doorsnede ytong cellenbeton (geluidswerend)
	doorsnede isolatie
	doorsnede beton
	elektrische radiator (met aansluiting) v.v. thermostaat
	lucht toevoer ventilatief, aantallen en posities nader te bepalen
	lucht toevoer ventilatief, aantallen en posities nader te bepalen
	lucht afvoer ventilatief, aantallen en posities nader te bepalen
	lucht afvoer ventilatief, aantallen en posities nader te bepalen
	rookmelder
	verdelers vloerverwarming (met aansluiting)
	erfgrens
	nestgelegenheid, positie indicatief
	b.u. buitenunit warmtepomp
	h.w.a. hemelwaterafvoer
	m.k. meterkast
	n.g. nestgelegenheid, positie indicatief
	s.k. stalen kolom
	w.a. opstelplaats wasautomaat
	w.d. opstelplaats wasdroger
	w.p. warmtepomp
	w.t.w. warmte-terugwin unit
	metselwerk
	metselwerk accent
	metselwerk plint
	houten gevelbekleding
Algemeen:	
* posities en aantallen van de mechanische ventilatie ventielen indicatief.	
* maatvoering in centimeters, kleine wijzigingen voorbehouden, hieraan kunnen geen rechten worden ontleend.	
* posities installatiesymbolen indicatief, hieraan kunnen geen rechten worden ontleend.	
* plaats en aantal zonnepanelen indicatief, zie straatgevels en situatie.	
* plaats dakramen en buitenunit warmtepomp indicatief, zie straatgevels en situatie.	
* de woning wordt voorzien van vloerverwarming.	
* kleurindicatie woning conform straatgevels.	
* positie hemelwaterafvoer indicatief, zie straatgevels	
Elektrapunten:	
	schakelaar
	wisselschakelaar
	dubbele schakelaar
	enkele wandcontactdoos
	opbouw wandcontactdoos
	dubbele wandcontactdoos
	dubbele wandcontactdoos opbouw
	spatwaterdichte wandcontactdoos
	3 standen schakelaar
	mechanische ventilatie
	schakelaar met wandcontactdoos
	opbouw schakelaar met wandcontactdoos
	dubbele schakelaar met wandcontactdoos
	wisselschakelaar met wandcontactdoos
	opbouw wisselschakelaar met wandcontactdoos
	plafondlichtpunt
	wandlichtpunt met armatuur
	centraal aardpunt
	WLAN access point
	omvormer
	loze leiding
	bedrade leiding
	kanthermostaat/naafdeling vloerverwarming
	zwakstroom belinstallatie in m.k., schel in hall
	bedrukker



projectomschrijving	50 Woningen Nieuw Absbroek, Sittard-Geleen	project nr.	21013
tekening fase	Verkoop	blad nr.	VT_123
tekening naam	Woningtype C1k2 gevels, plattegronden en doorsnede	status	Definitief
Kavel nummer:	06	datum	04-09-2023
		schaal	1:50 & 1:100
		formaat	A1