
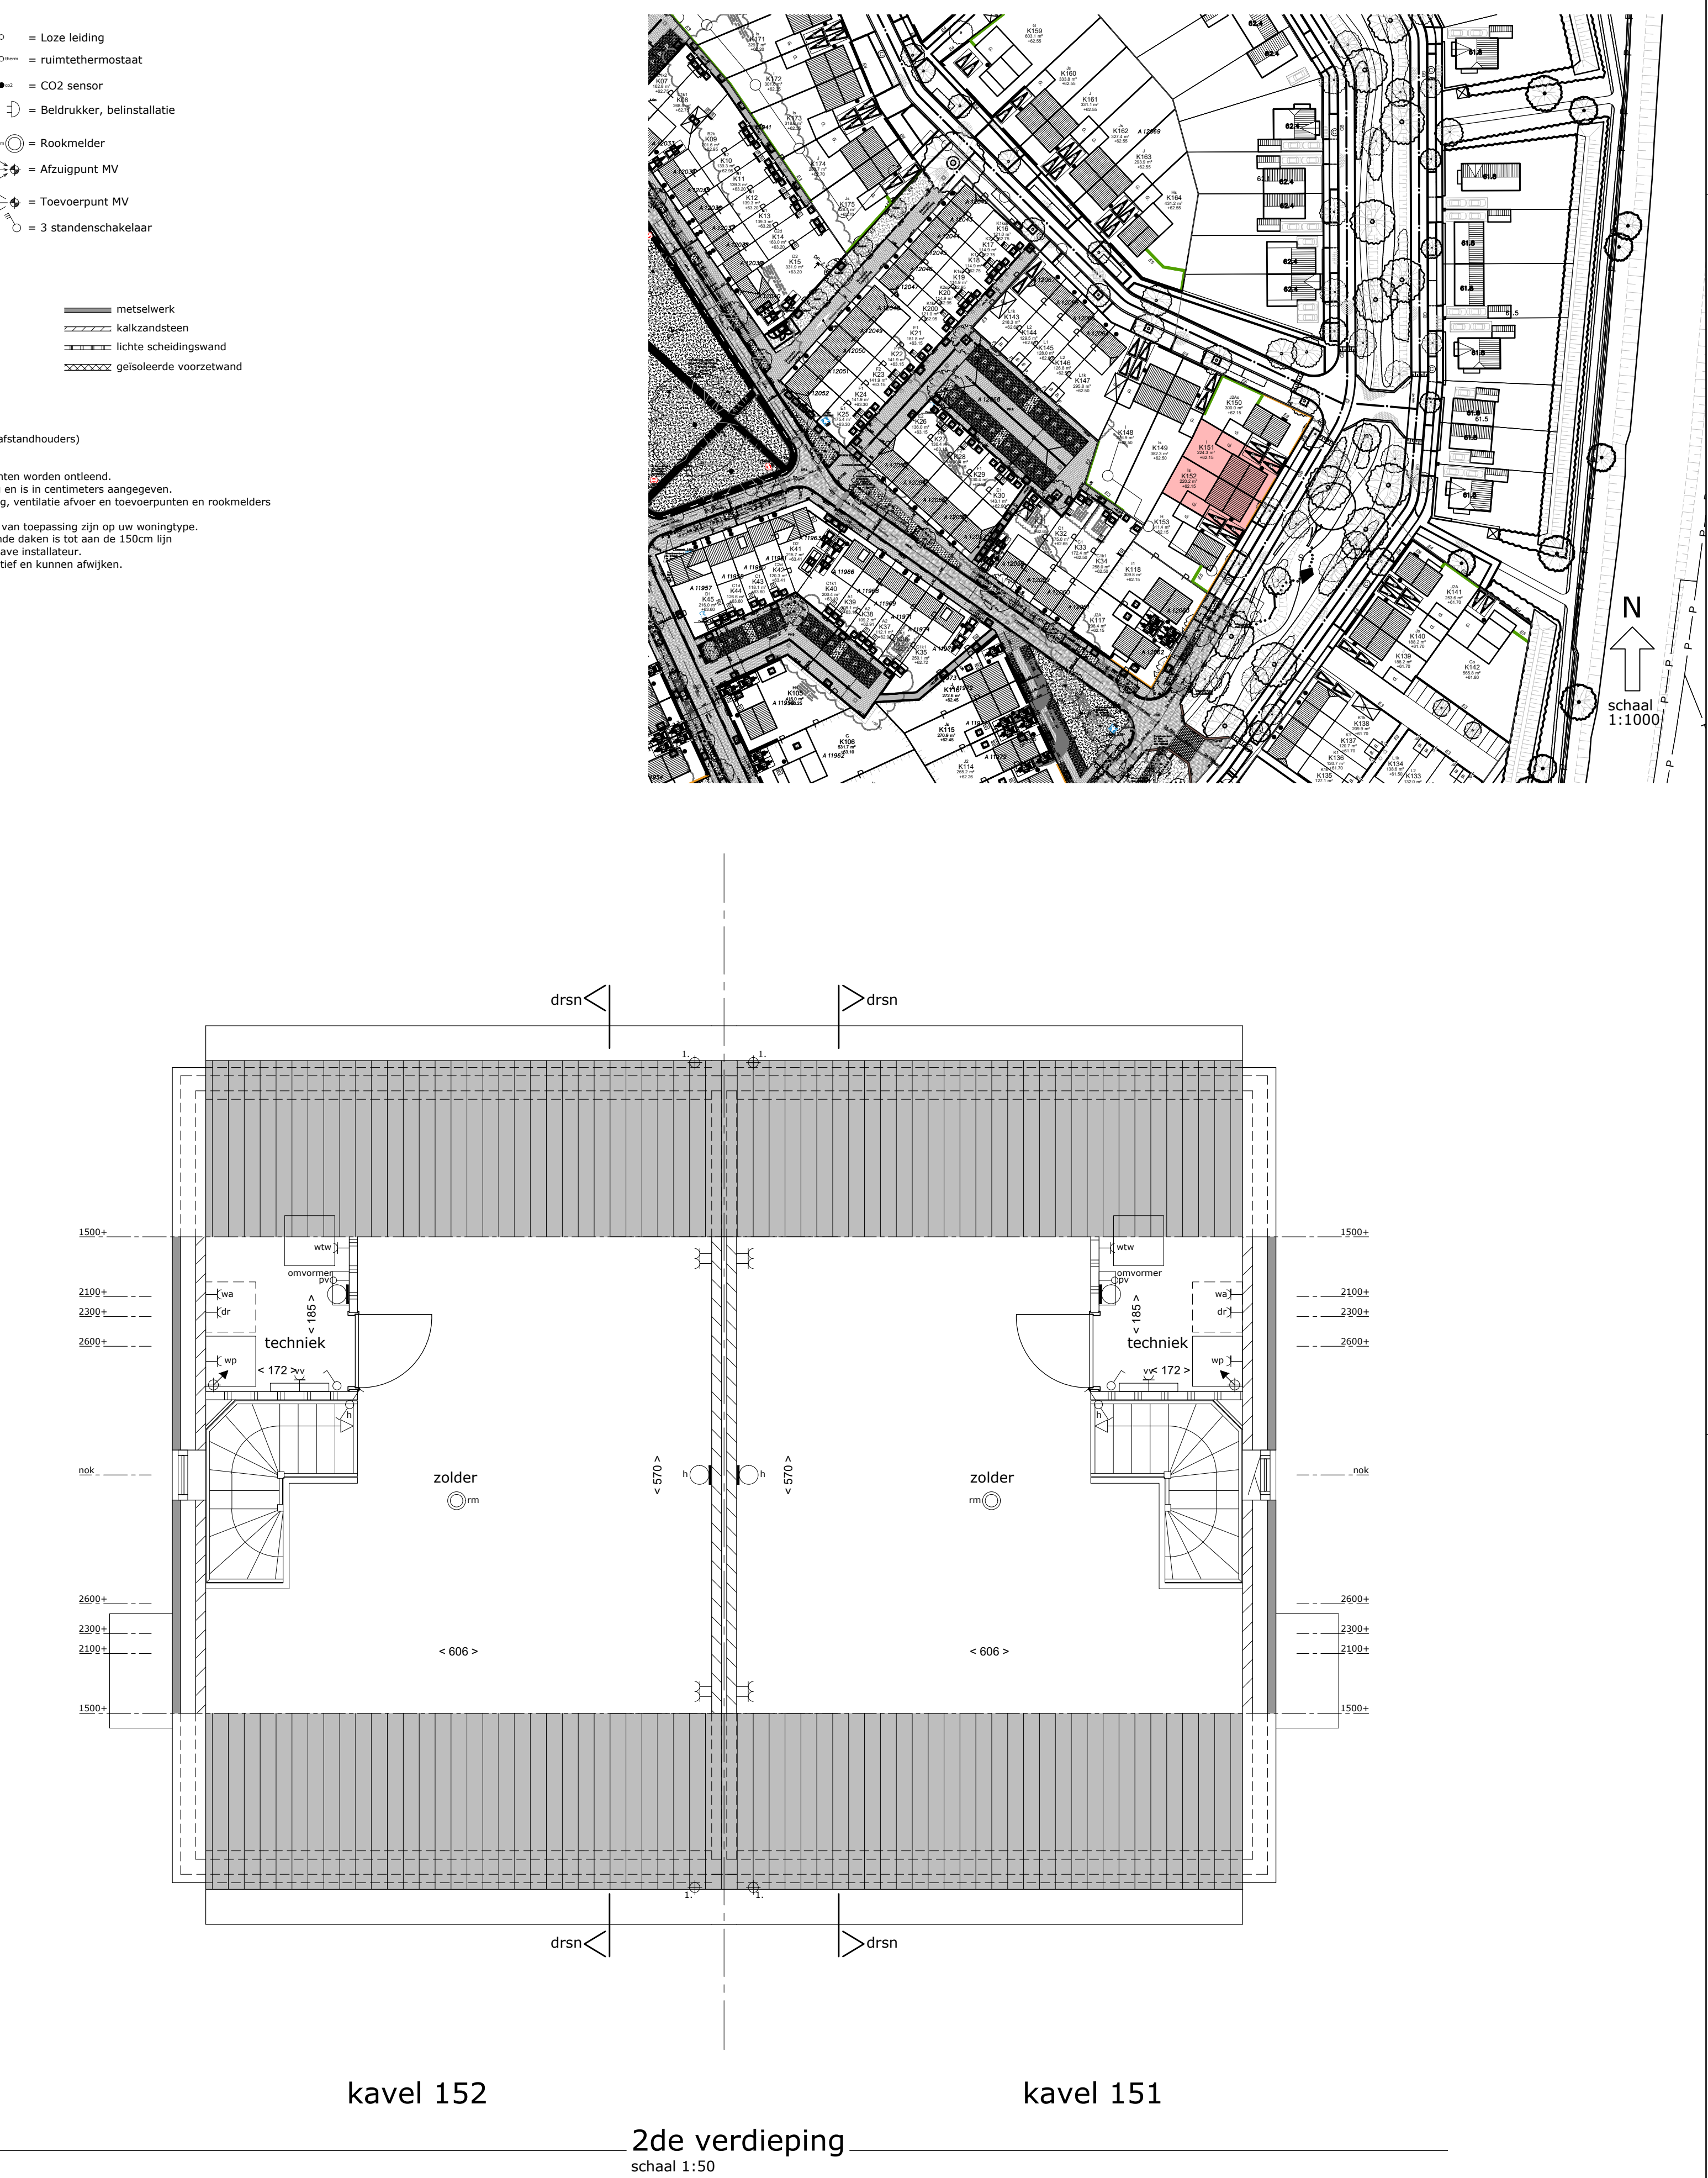
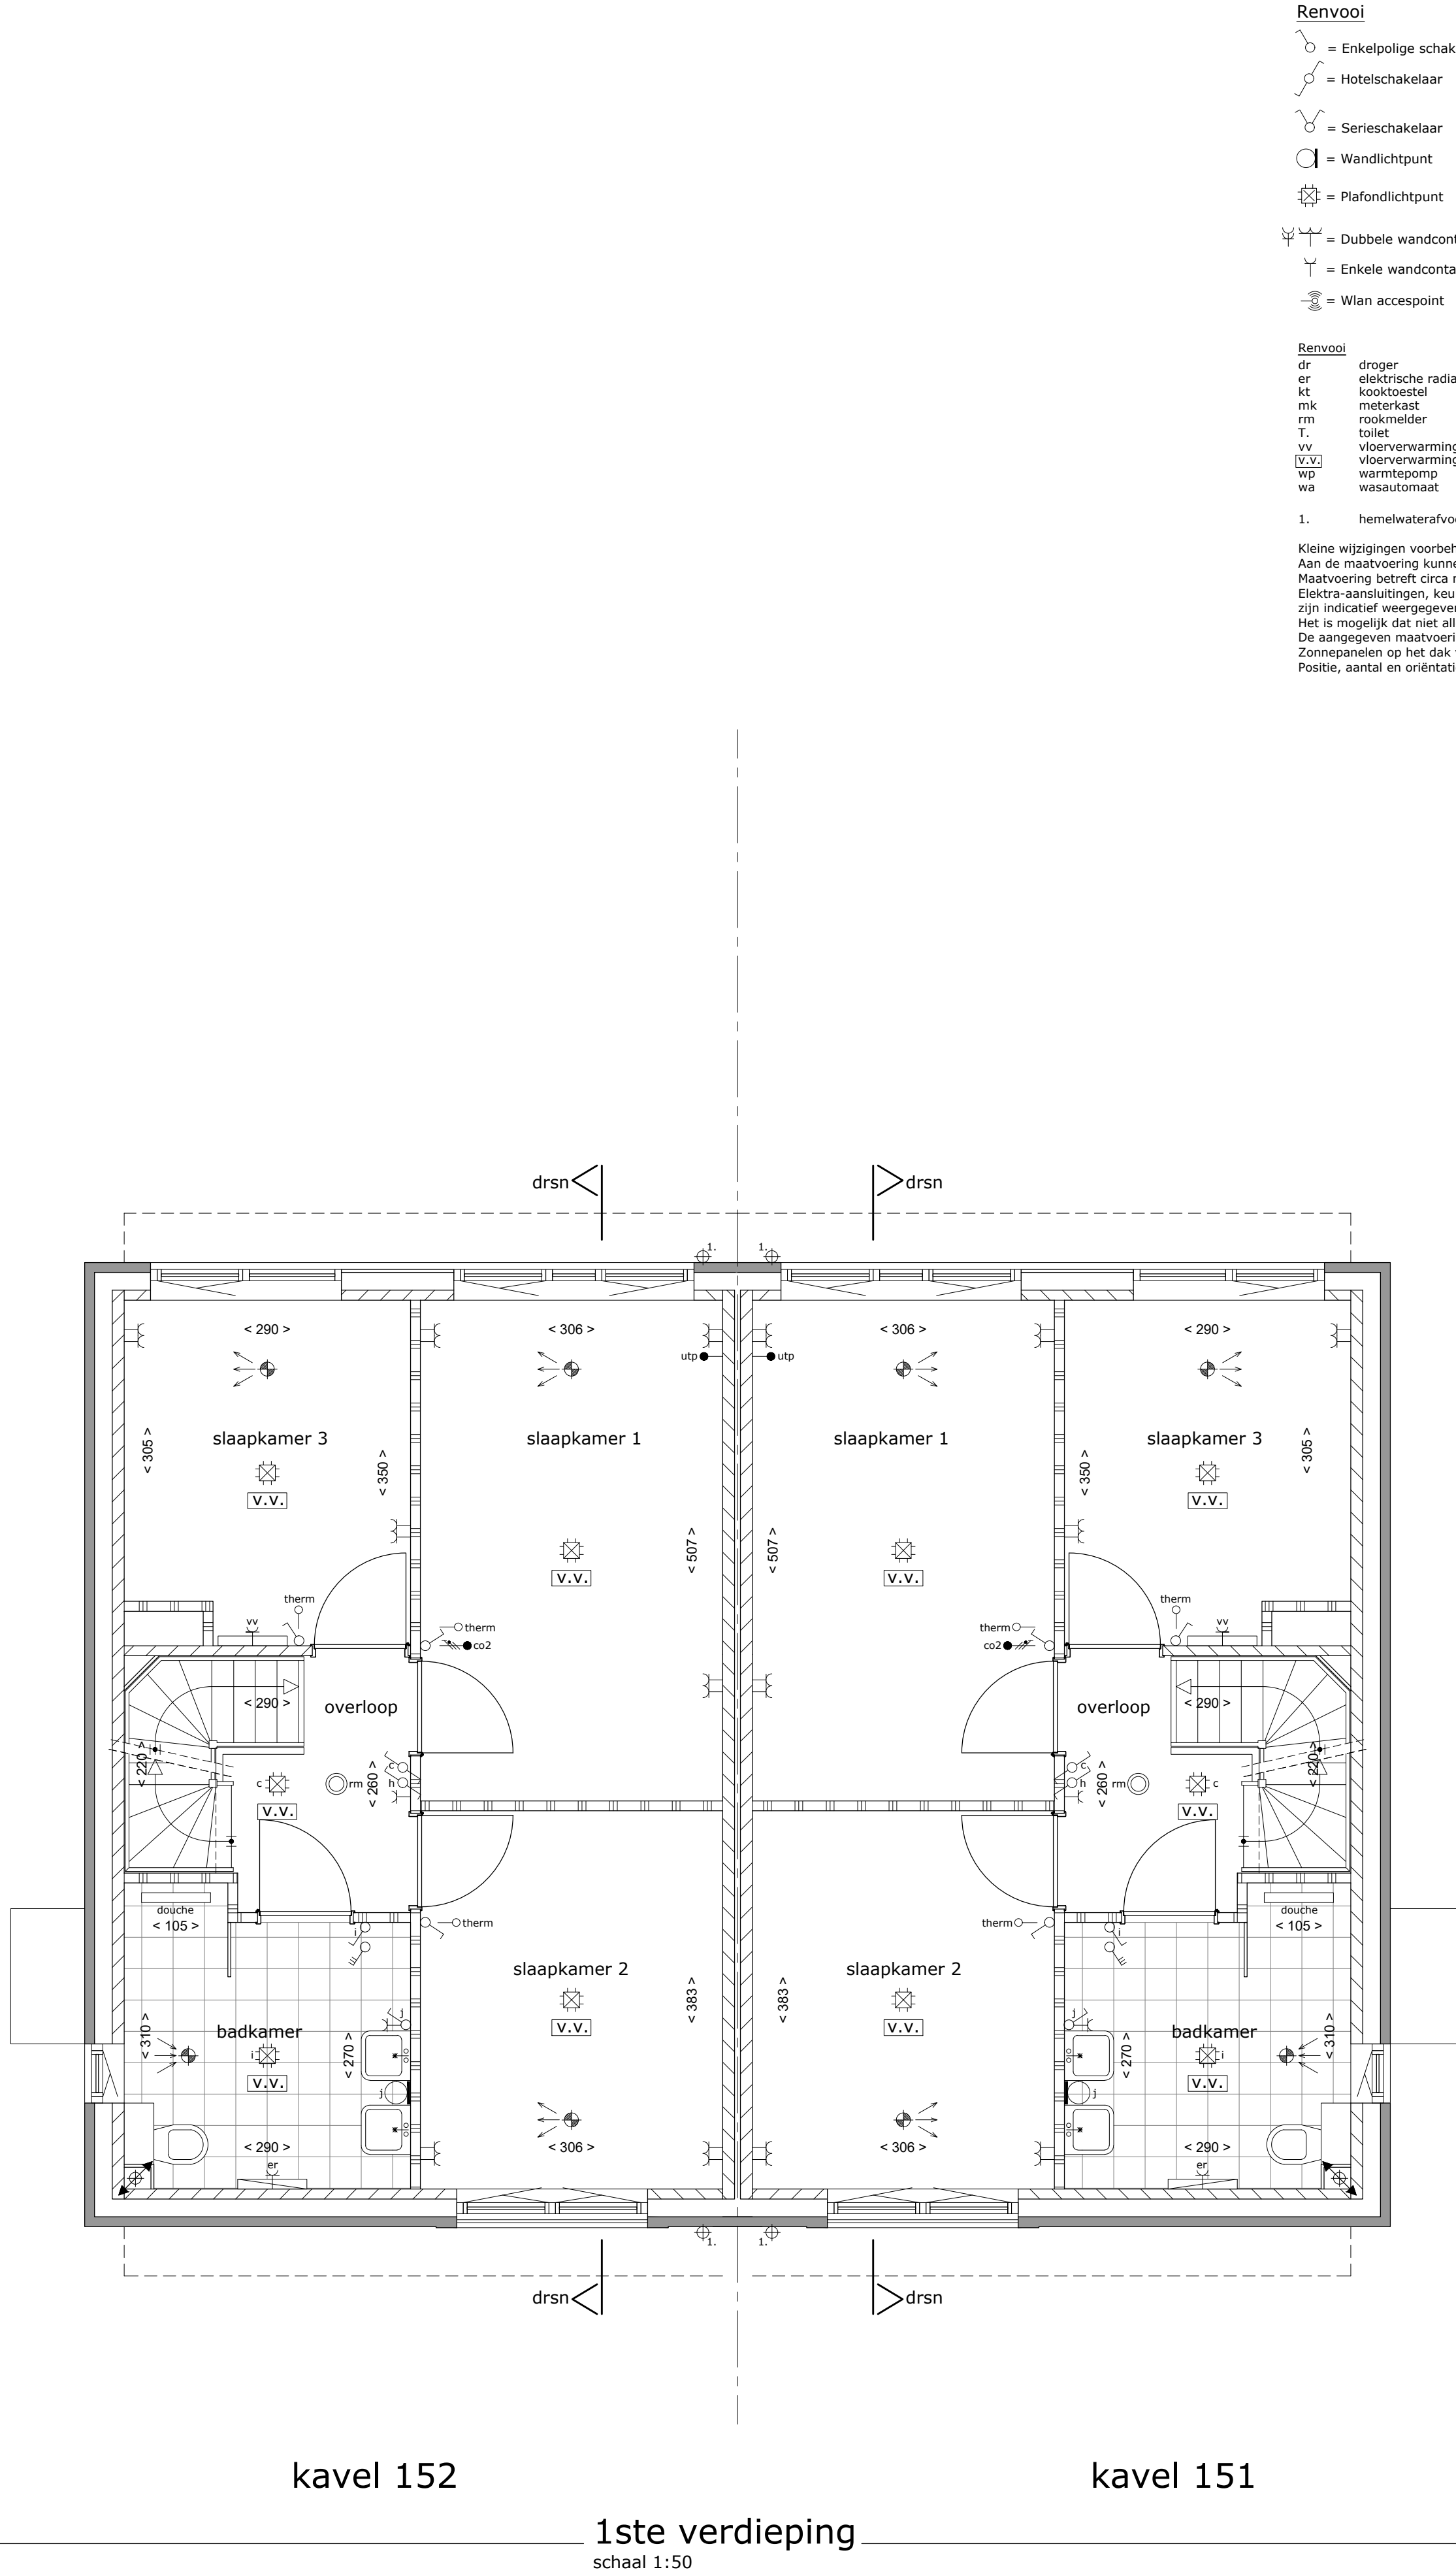
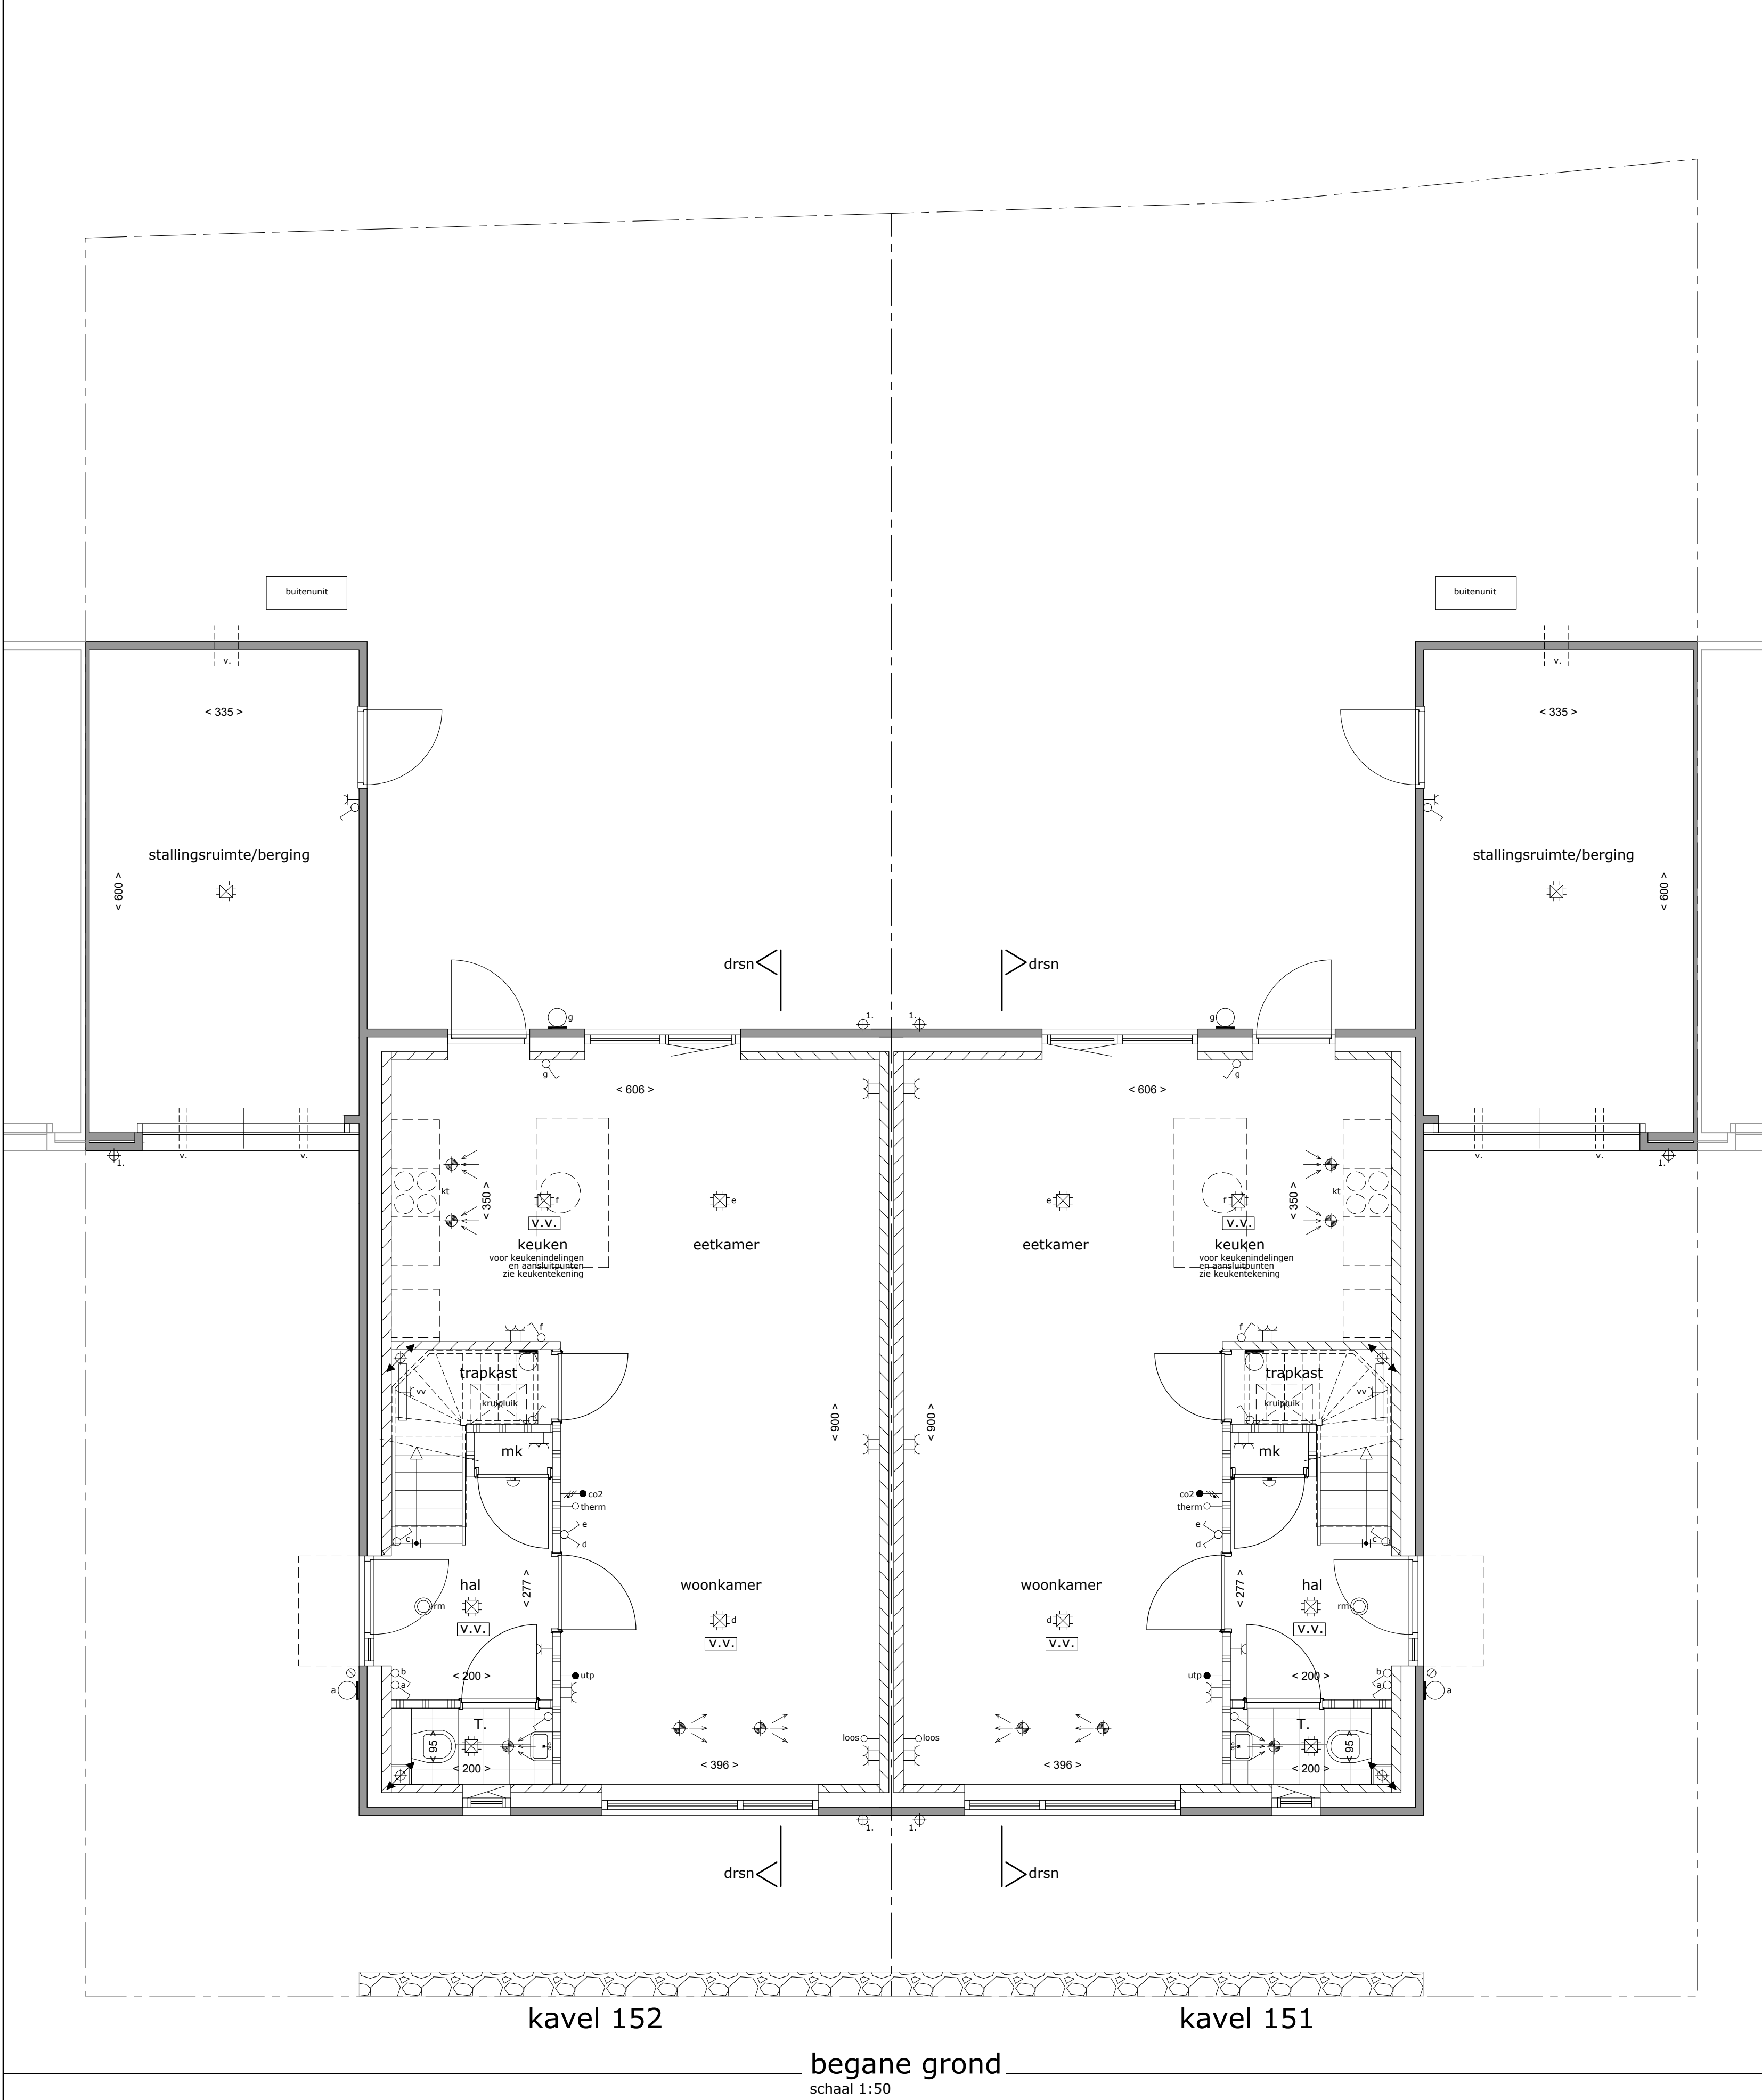


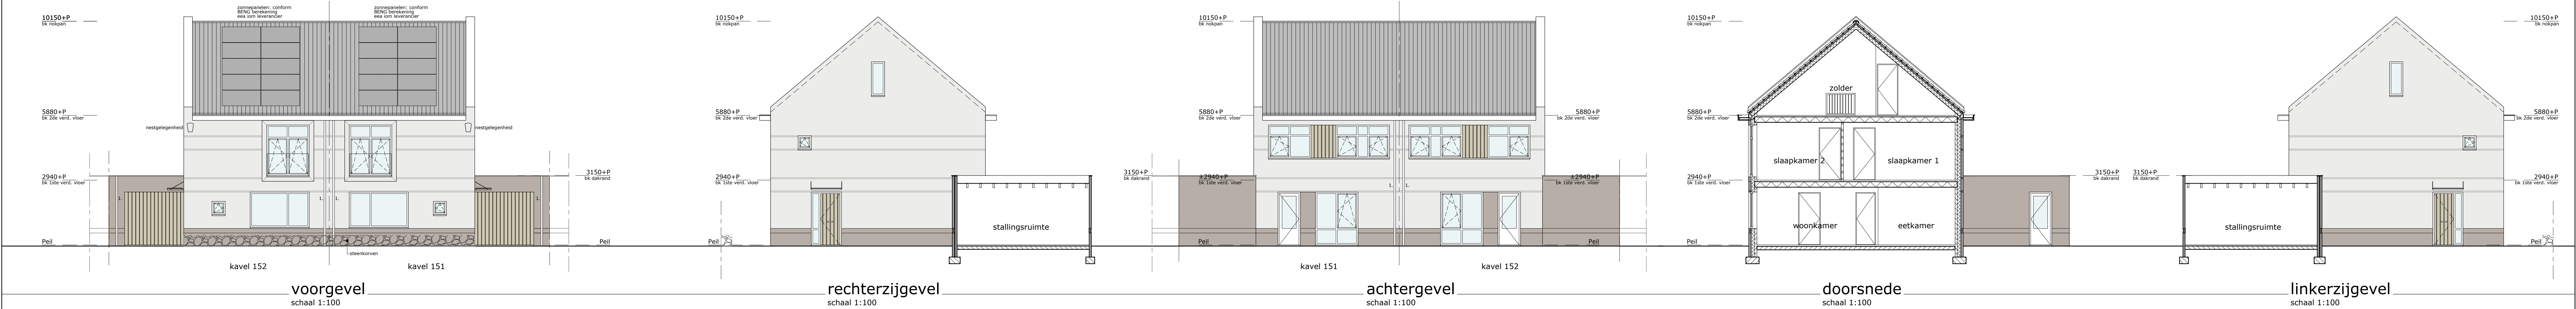

A. H. SMINK ARCHITECTEN

BUREAU VOOR ARCHITECTUUR EN INTERIEUR

project: 44 woningen Fase 3 Nieuw Absbroek
opdrachtgever: BPD ontwikkeling BV Melkfabriekstraat 11-1 5613MW Eindhoven

VERKOOPTEKENING
blad: 3c-3 Type I+Is Kavel 151+152

gewijzigd: 28-08-2026

datum: 06-07-2026
schaal: 1:100/1:50
get.: K.Bouwens
werknr.: 22-549

Deze tekening is auteursrechtelijk beschermd en mag daarom niet worden gewijzigd, gekopieerd, verspreid of aan derden ter beschikking gesteld zonder onze schriftelijke toestemming.