
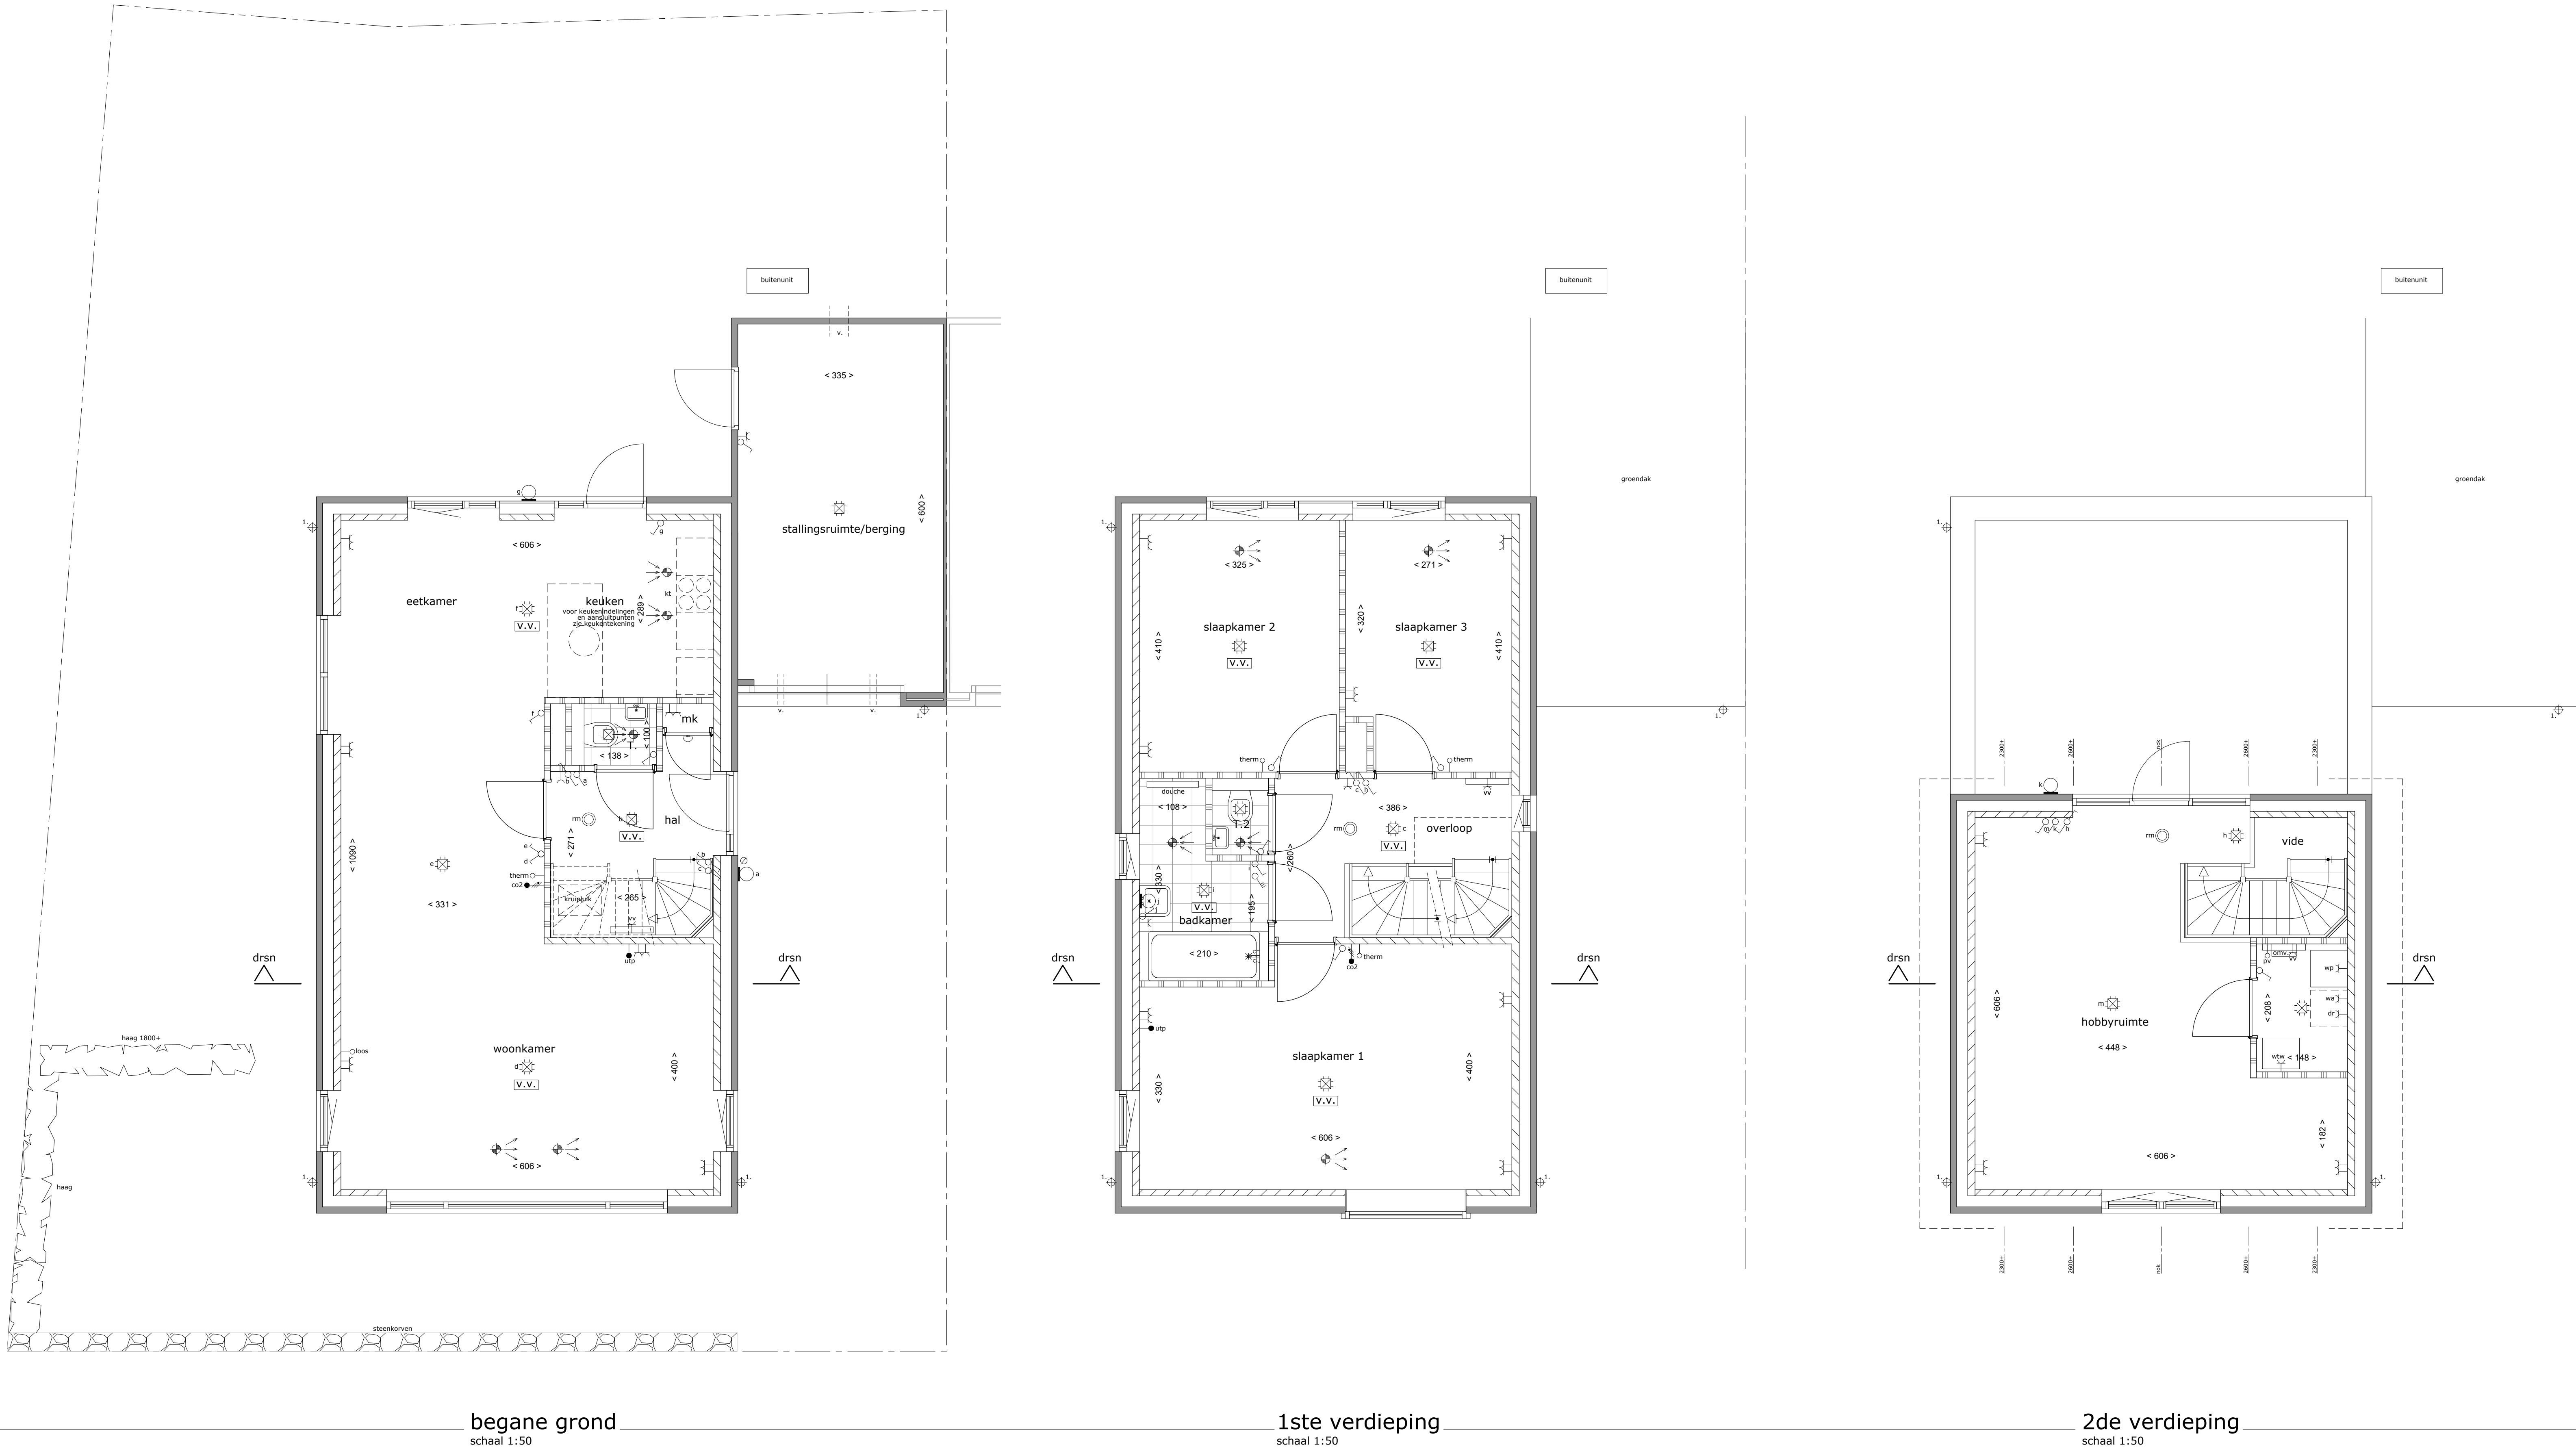


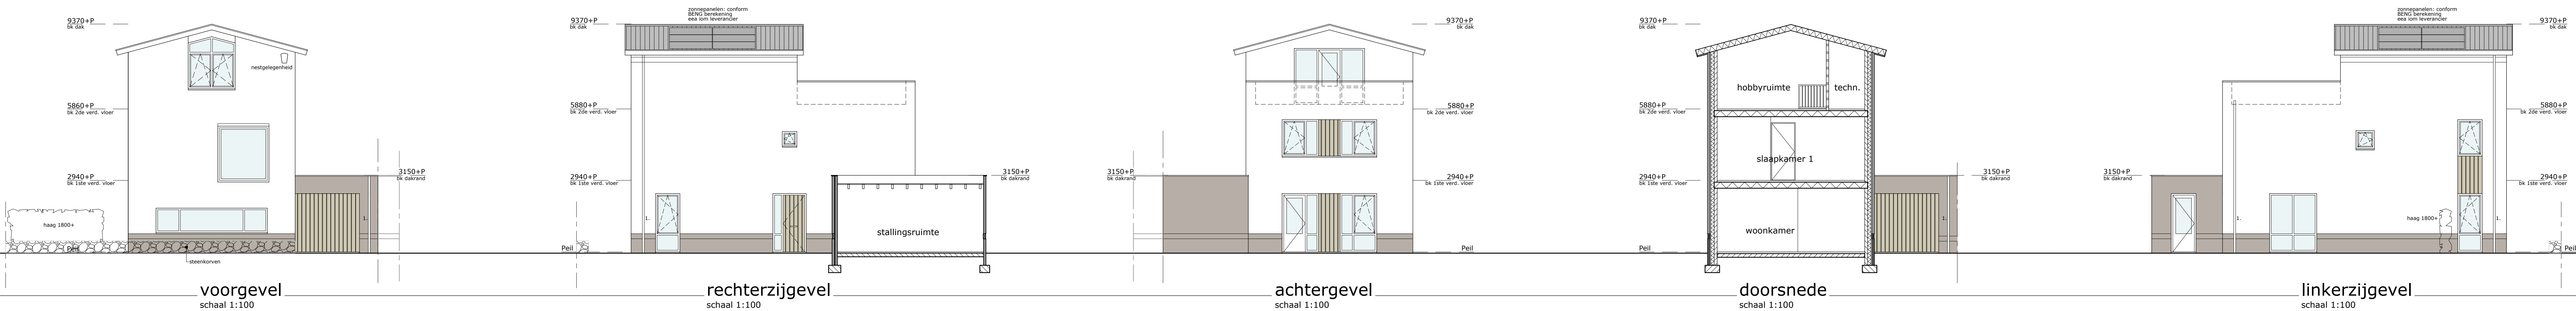

- Renvoor**
- Enkeelpolige schakelaar
 - Hotelschakelaar
 - Serienschakelaar
 - Wandlichtpunt
 - Rafondlichtpunt
 - Dubbele wandcontactdoos
 - Enkele wandcontactdoos
 - Wan accesspoint
 - Loze leiding
 - ruimethermostaat
 - CO2 sensor
 - Beltrucker, belinstablie
 - Rookmelder
 - Afzuigpunt MV
 - Toevoerpunt MV
 - 3 standerschakelaar
- Renvoor**
- droger
 - elektrische radiator
 - koningsaal
 - medelast
 - rookmelder
 - lucht
 - vloerverwarmingverder
 - verwarming
 - wasautomaat
 - hemelwaterafvoer (sink op afstandhouders)
 - kleine wijzigingen voorbehouden.
 - Aan de maatschappij kunnen geen rechten worden ontleend.
 - Maatvoering heeft circa maatvoering en is in centimeters aangegeven.
 - Elektronische aandrijving, koeleropstelling, ventilatie afvoer en toevoerputten en rookmelders zijn indicatief weergegeven.
 - Het is mogelijk dat met alle symbolen van toepassing zijn op uw woningtype.
 - De aangegeven maatvoering bij het einde van de lijn is tot aan de 150cm lijn.
 - Zonematen op het dak volgens opbouw installatie.
 - Postie, aantal en oriëntatie zijn indicatief en kunnen afwijken.

A. H. SMINK ARCHITECTEN

BUREAU VOOR ARCHITECTUUR EN INTERIEUR

project: 44 woningen Fase 3 Nieuw Absbroek
opdrachtgever: BPD ontwikkeling BV Melkfabriekstraat 11-1 5613MW Eindhoven

VERKOOPTEKENING
blad: 3c-4 Type H Kavel 153

gewijzigd: 17-07-2026; 28-08-2026

datum: 06-07-2026
schaal: 1:100/1:50
get.: K. Bouwens
werknr.: 22-549

Deze tekening is auteursrechtelijk beschermd en mag daarom niet worden gewijzigd, gekopieerd, verspreid of aan derden ter beschikking gesteld zonder onze schriftelijke toestemming.