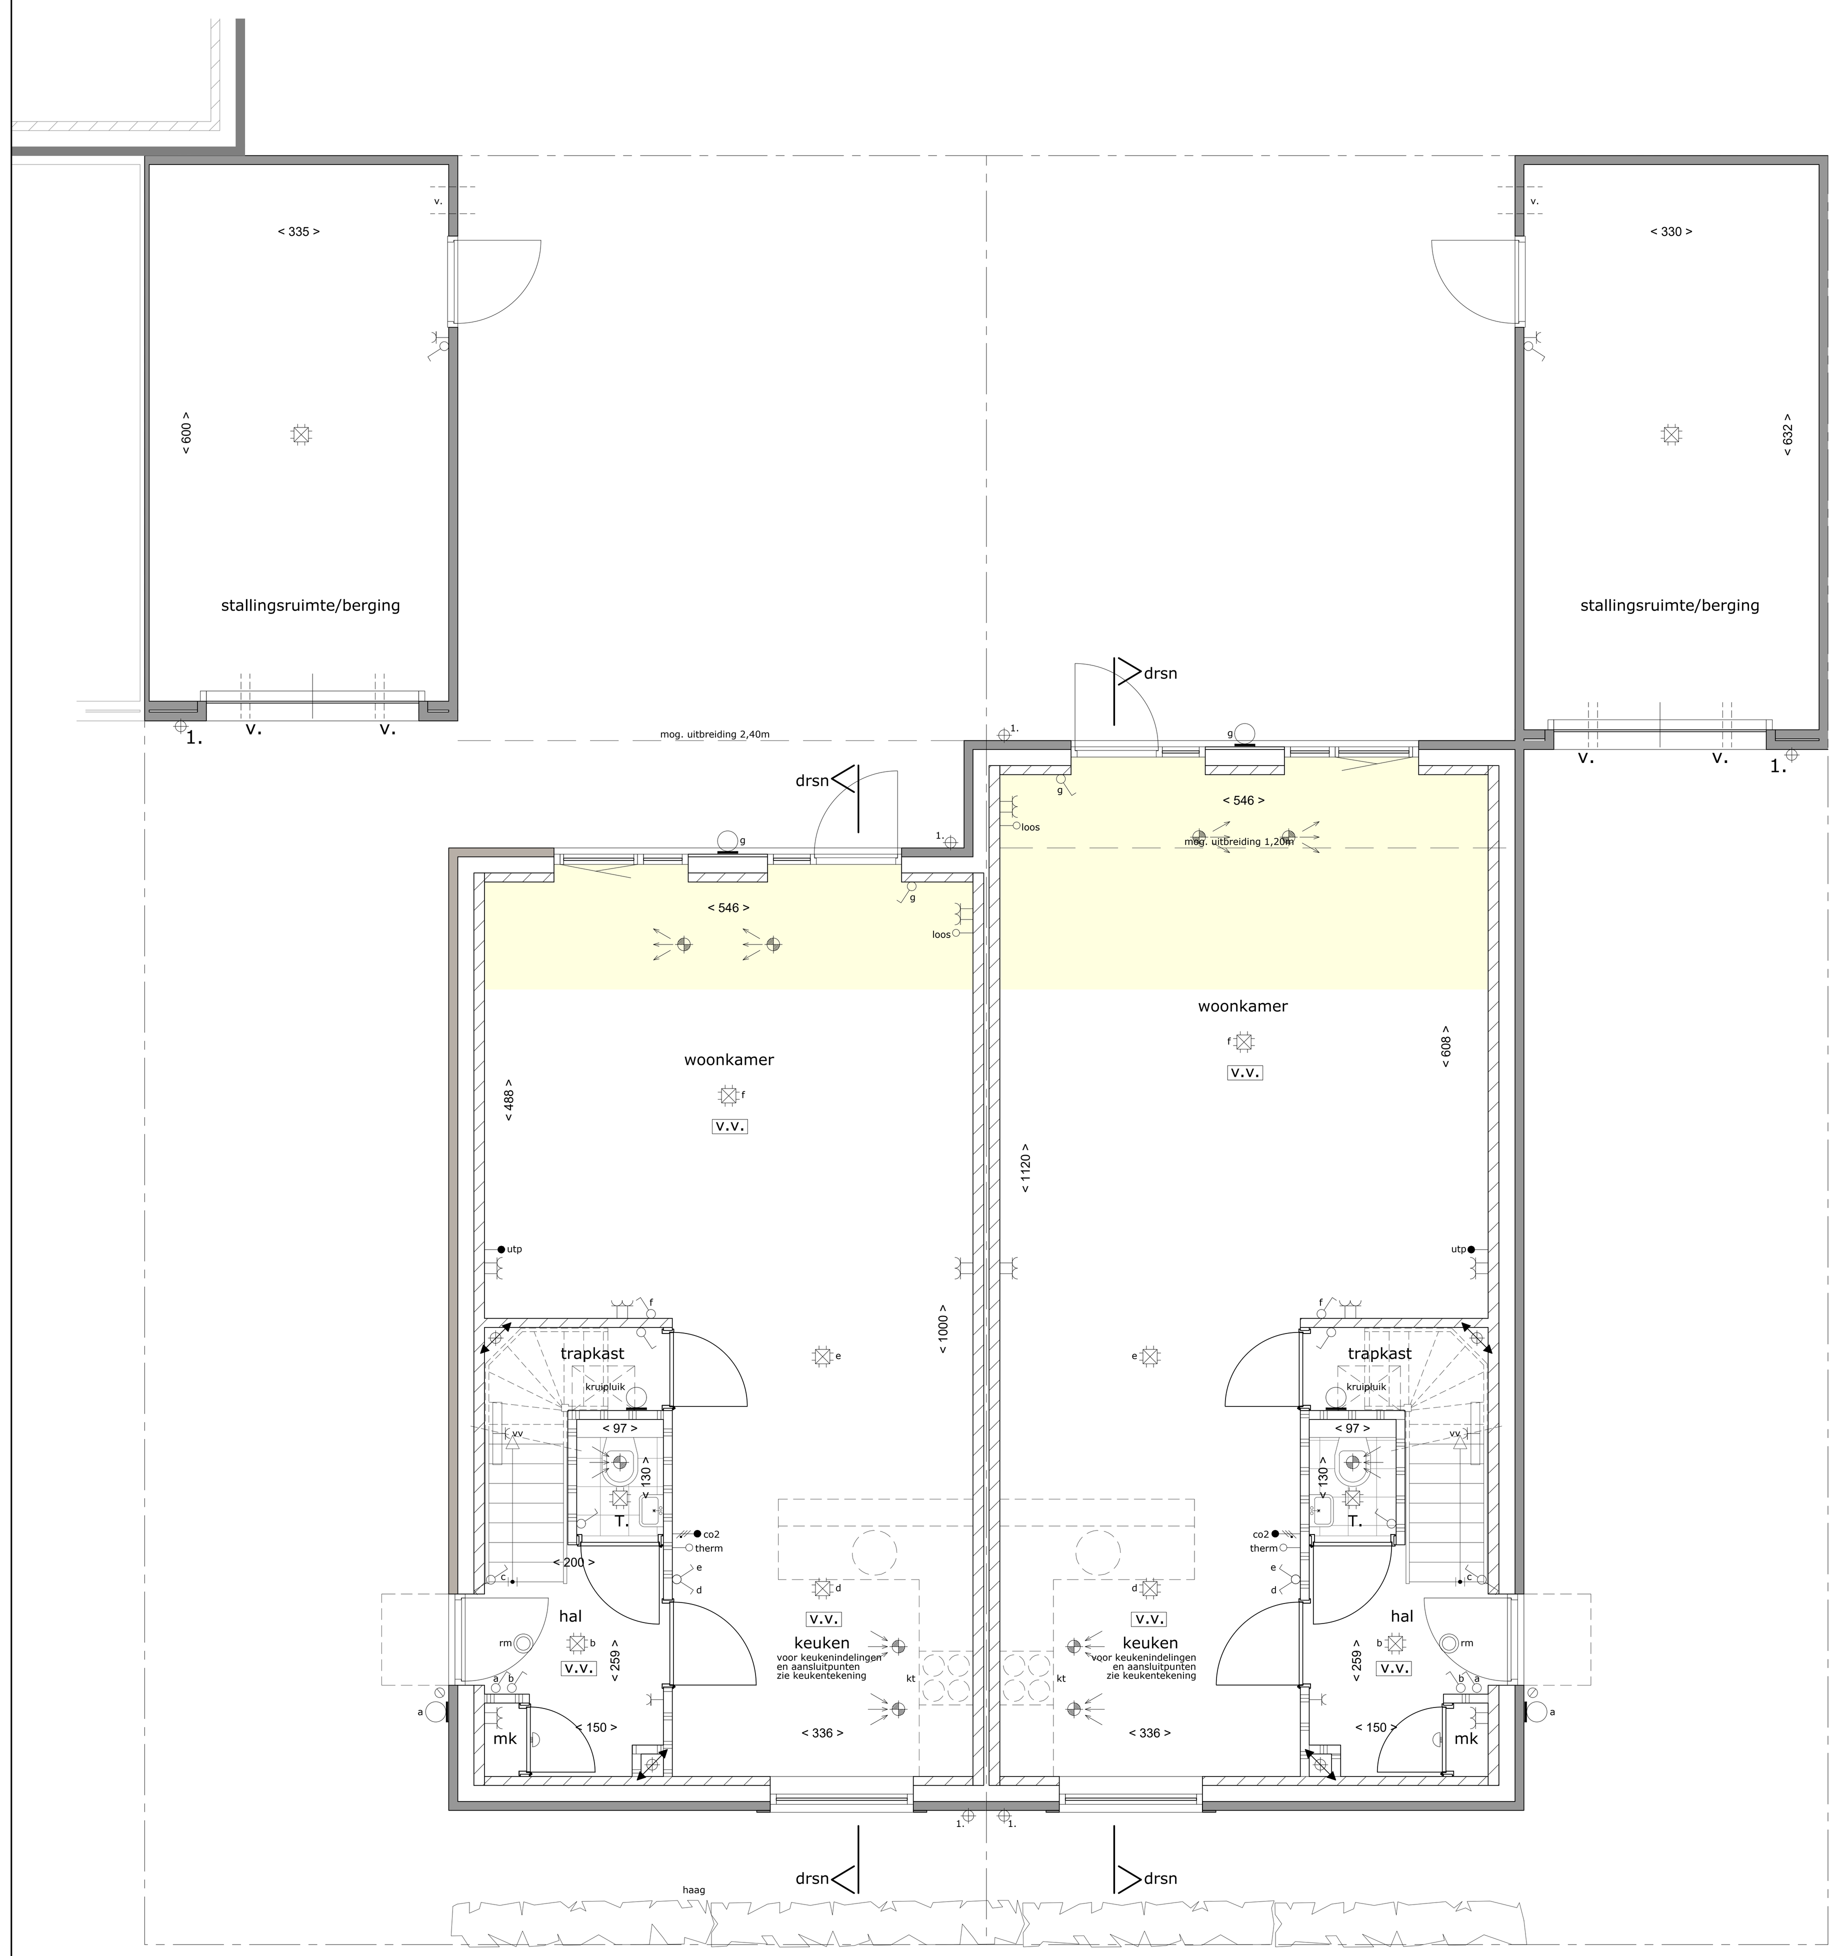

Type Js
kavel 140

Type J
kavel 139

begane grond
schaal 1:50

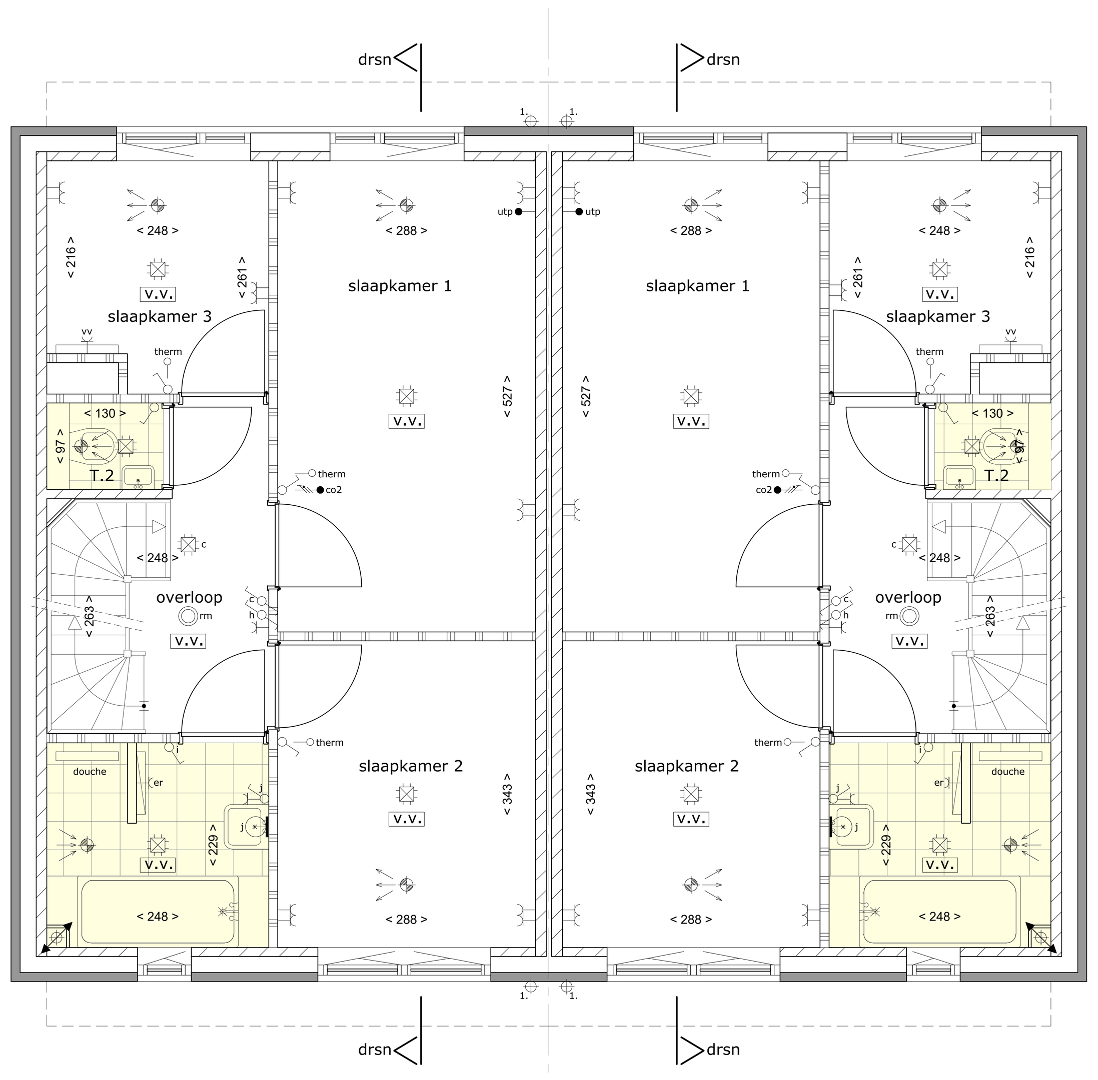

Type Js
kavel 140

Type J
kavel 139

1ste verdieping
schaal 1:50

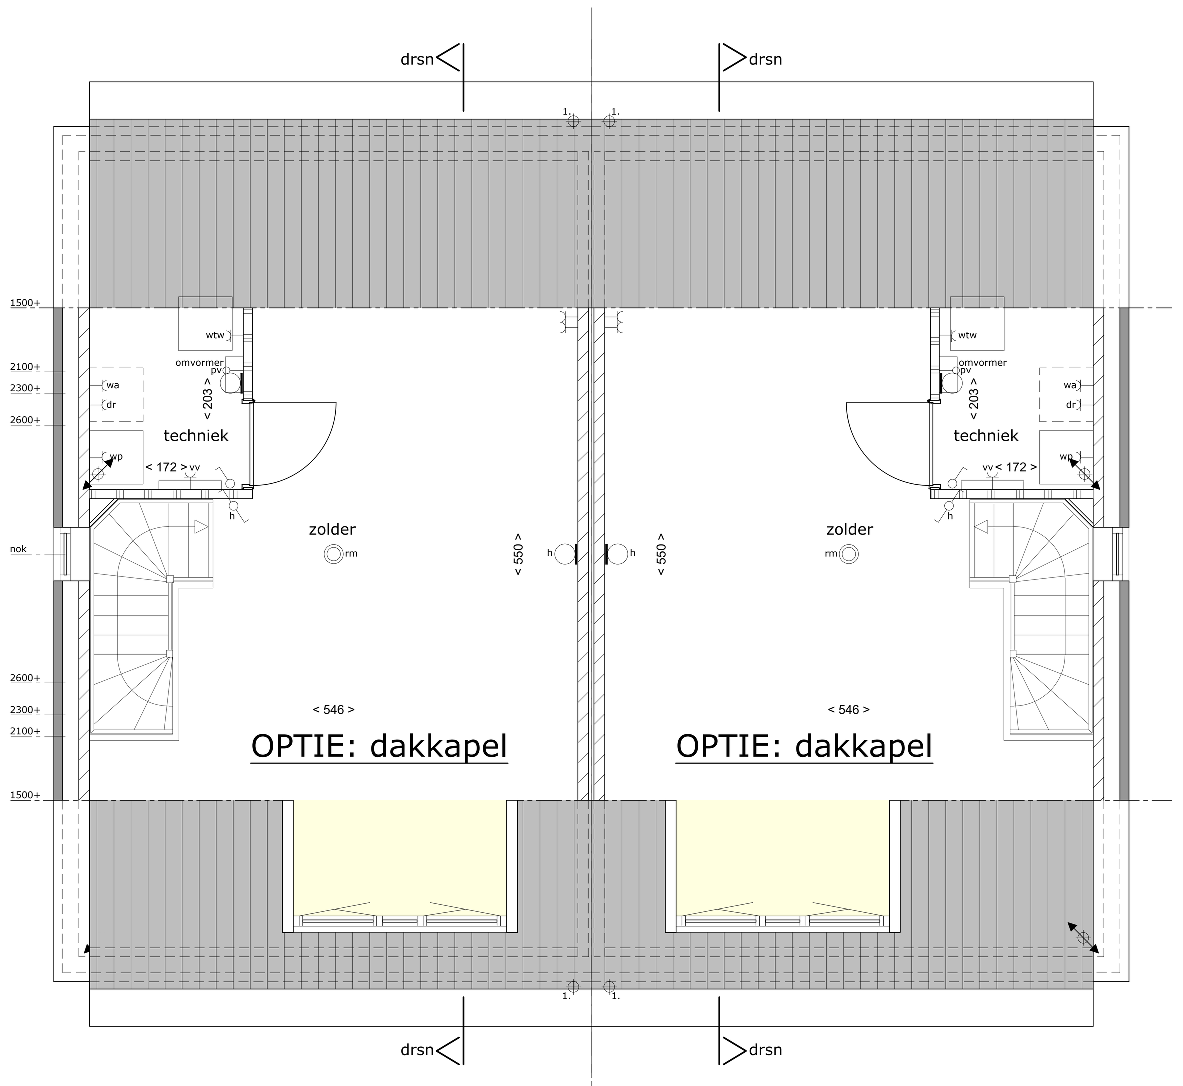

Type Js
kavel 140

Type J
kavel 139

2de verdieping
schaal 1:50

Renvoi

- = Enkelpolige schakelaar
- = Hotelschakelaar
- = Serieschakelaar
- = Wandlichtpunt
- = Plafondlichtpunt
- = Dubbele wandcontactdoos
- = Enkele wandcontactdoos
- = Wlan accespoint
- = Loze leiding
- = ruimtethermostaat
- = CO2 sensor
- = Beldrukker, belinstallatie
- = Rookmelder
- = Afzuigpunt MV
- = Toevoerpunt MV
- = 3 standenschakelaar

Renvooi

dr	droger
er	elektrische radiator
kt	kooktoestel
mk	meterkast
rm	rookmelder
T.	toilet
vv	vloerverwarmingsverdeler
V.V.	vloerverwarming
wp	warmtepomp
wa	wasautomaat
1.	hemelwaterafvoer (zink op afstandhouders)

- metselwerk
- kalkzandsteen
- lichte scheidingswand
- geïsoleerde voorzetwand

Kleine wijzigingen voorbehouden.
Aan de maatvoering kunnen geen rechten worden ontleend.
Maatvoering betreft circa maatvoering en is in centimeters aangegeven.
Elektra-aansluitingen, keukenopstelling, ventilatie afvoer en toevoerpunten en rookmelders zijn indicatief weergegeven.
Het is mogelijk dat niet alle symbolen van toepassing zijn op uw woningtype.
De aangegeven maatvoering bij hellende daken is tot aan de 150cm lijn
Zonnepanelen op het dak volgens opgave installateur.
Positie, aantal en oriëntatie zijn indicatief en kunnen afwijken.

A. H. SMINK ARCHITECTEN

BUREAU VOOR ARCHITECTUUR EN INTERIEUR

WIJNANDSRADE 6363 CA
VINK 4
TEL. 045-5243347
info@sminkarchitecten.nl
www.sminkarchitecten.nl

project: 44 woningen Fase 3 Nieuw Absbroek

opdrachtgever: BPD ontwikkeling BV Melkfabriekstraat 11-J 5613MW Eindhoven

VERKOOPTEKENING
blad:3b-1 Type J+Js Kavel 139+140 OPTIES

datum: 06-07-2026
schaal: 1:100/1:50
get.: K.Bouwens
werknr.: 22-649

gewijzigd: 28-08-2026

Deze tekening is auteursrechtelijk beschermd en mag daarom niet worden gewijzigd, gekopieerd, gescand of aan derden ter beschikking gesteld zonder onze schriftelijke toestemming.