

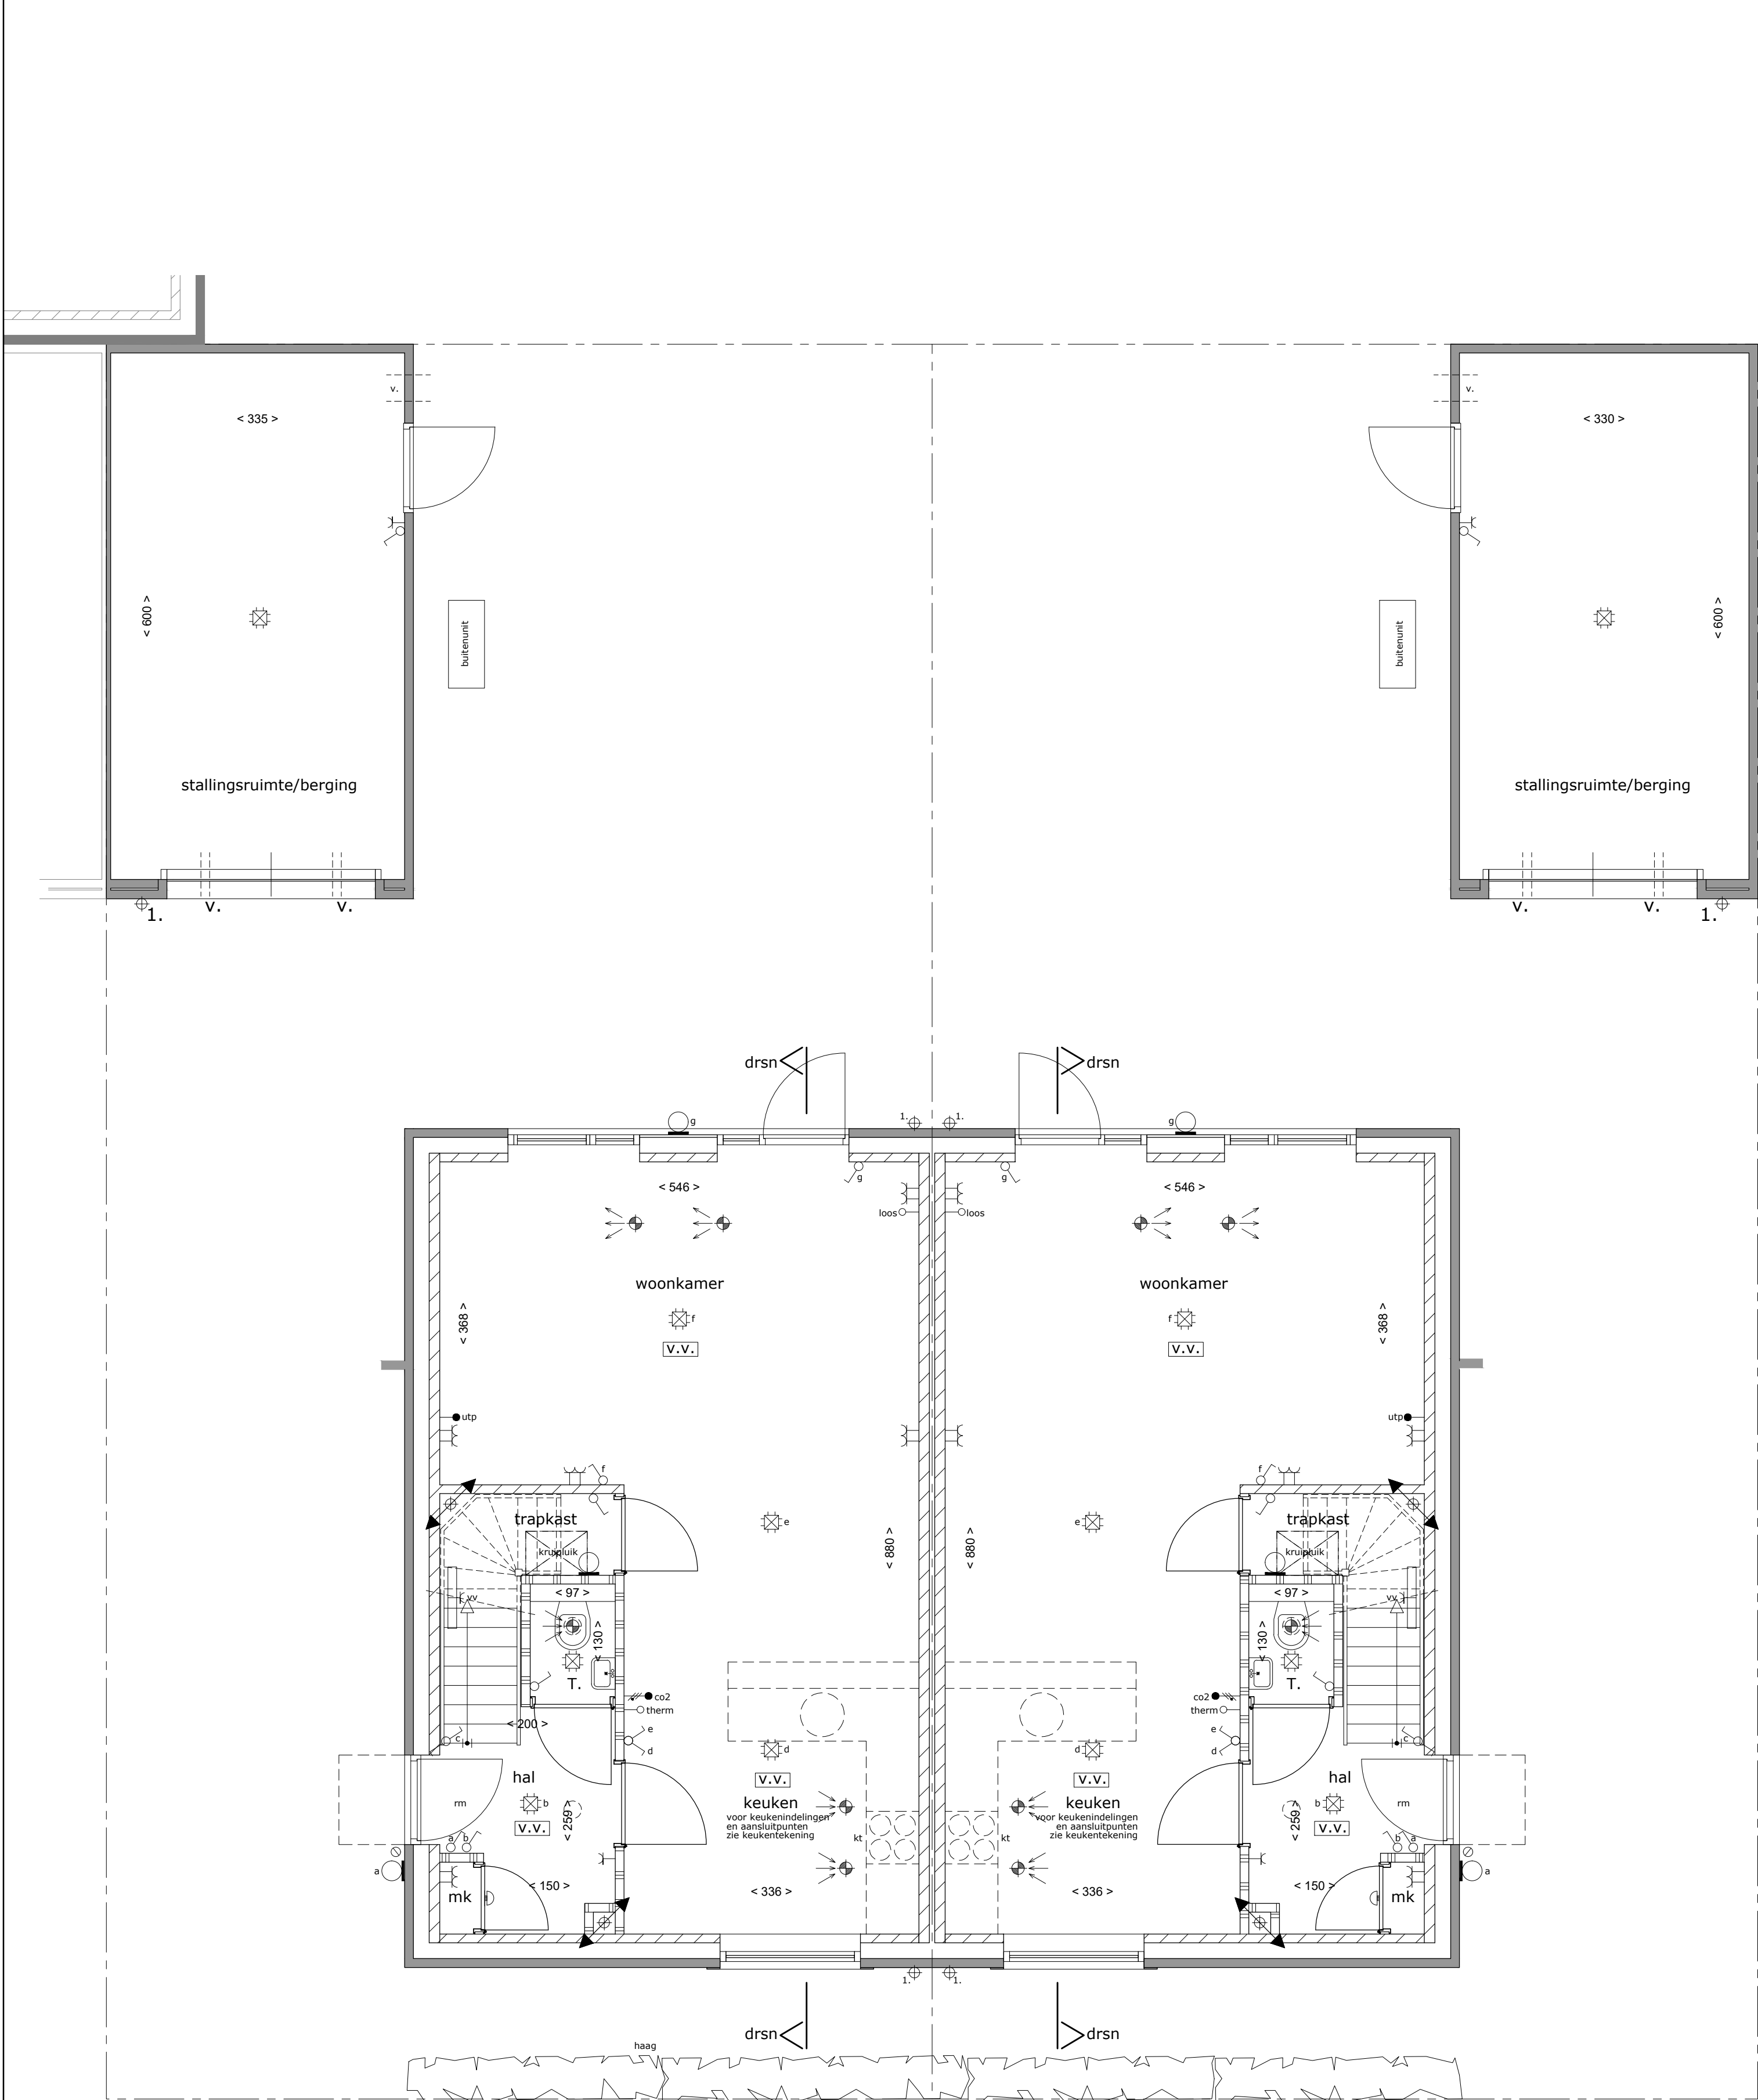


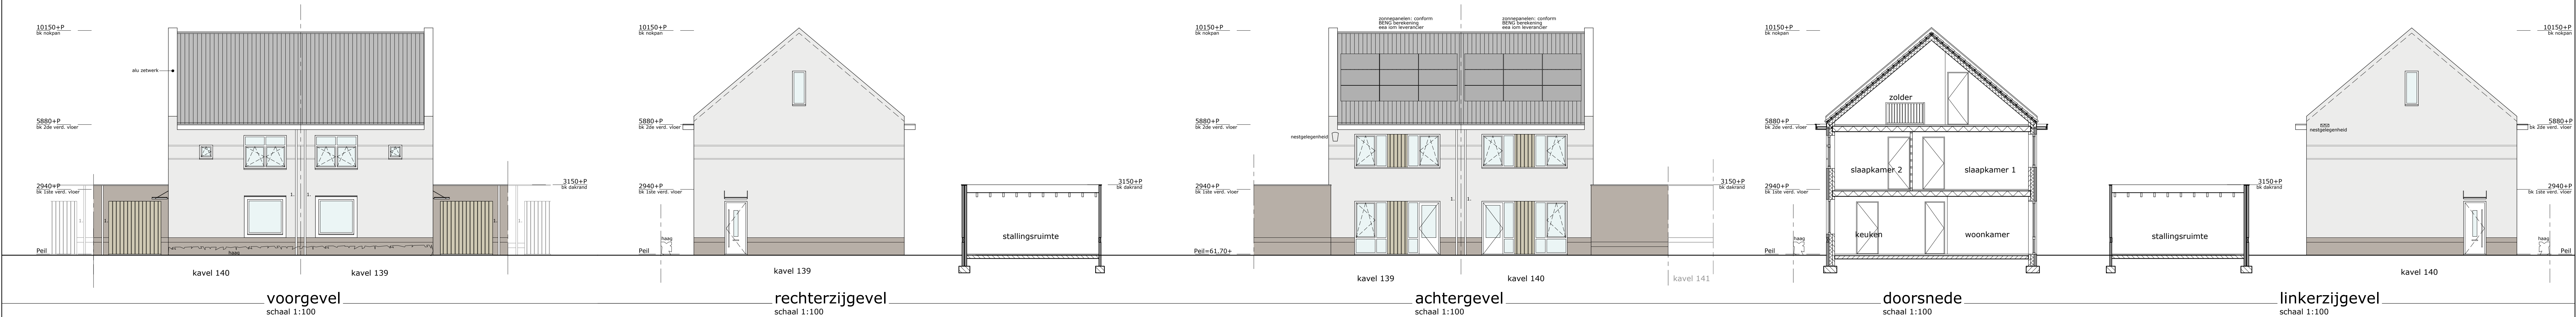

Type Js
kavel 140

Type J
kavel 139


begane grond
schaal 1:50

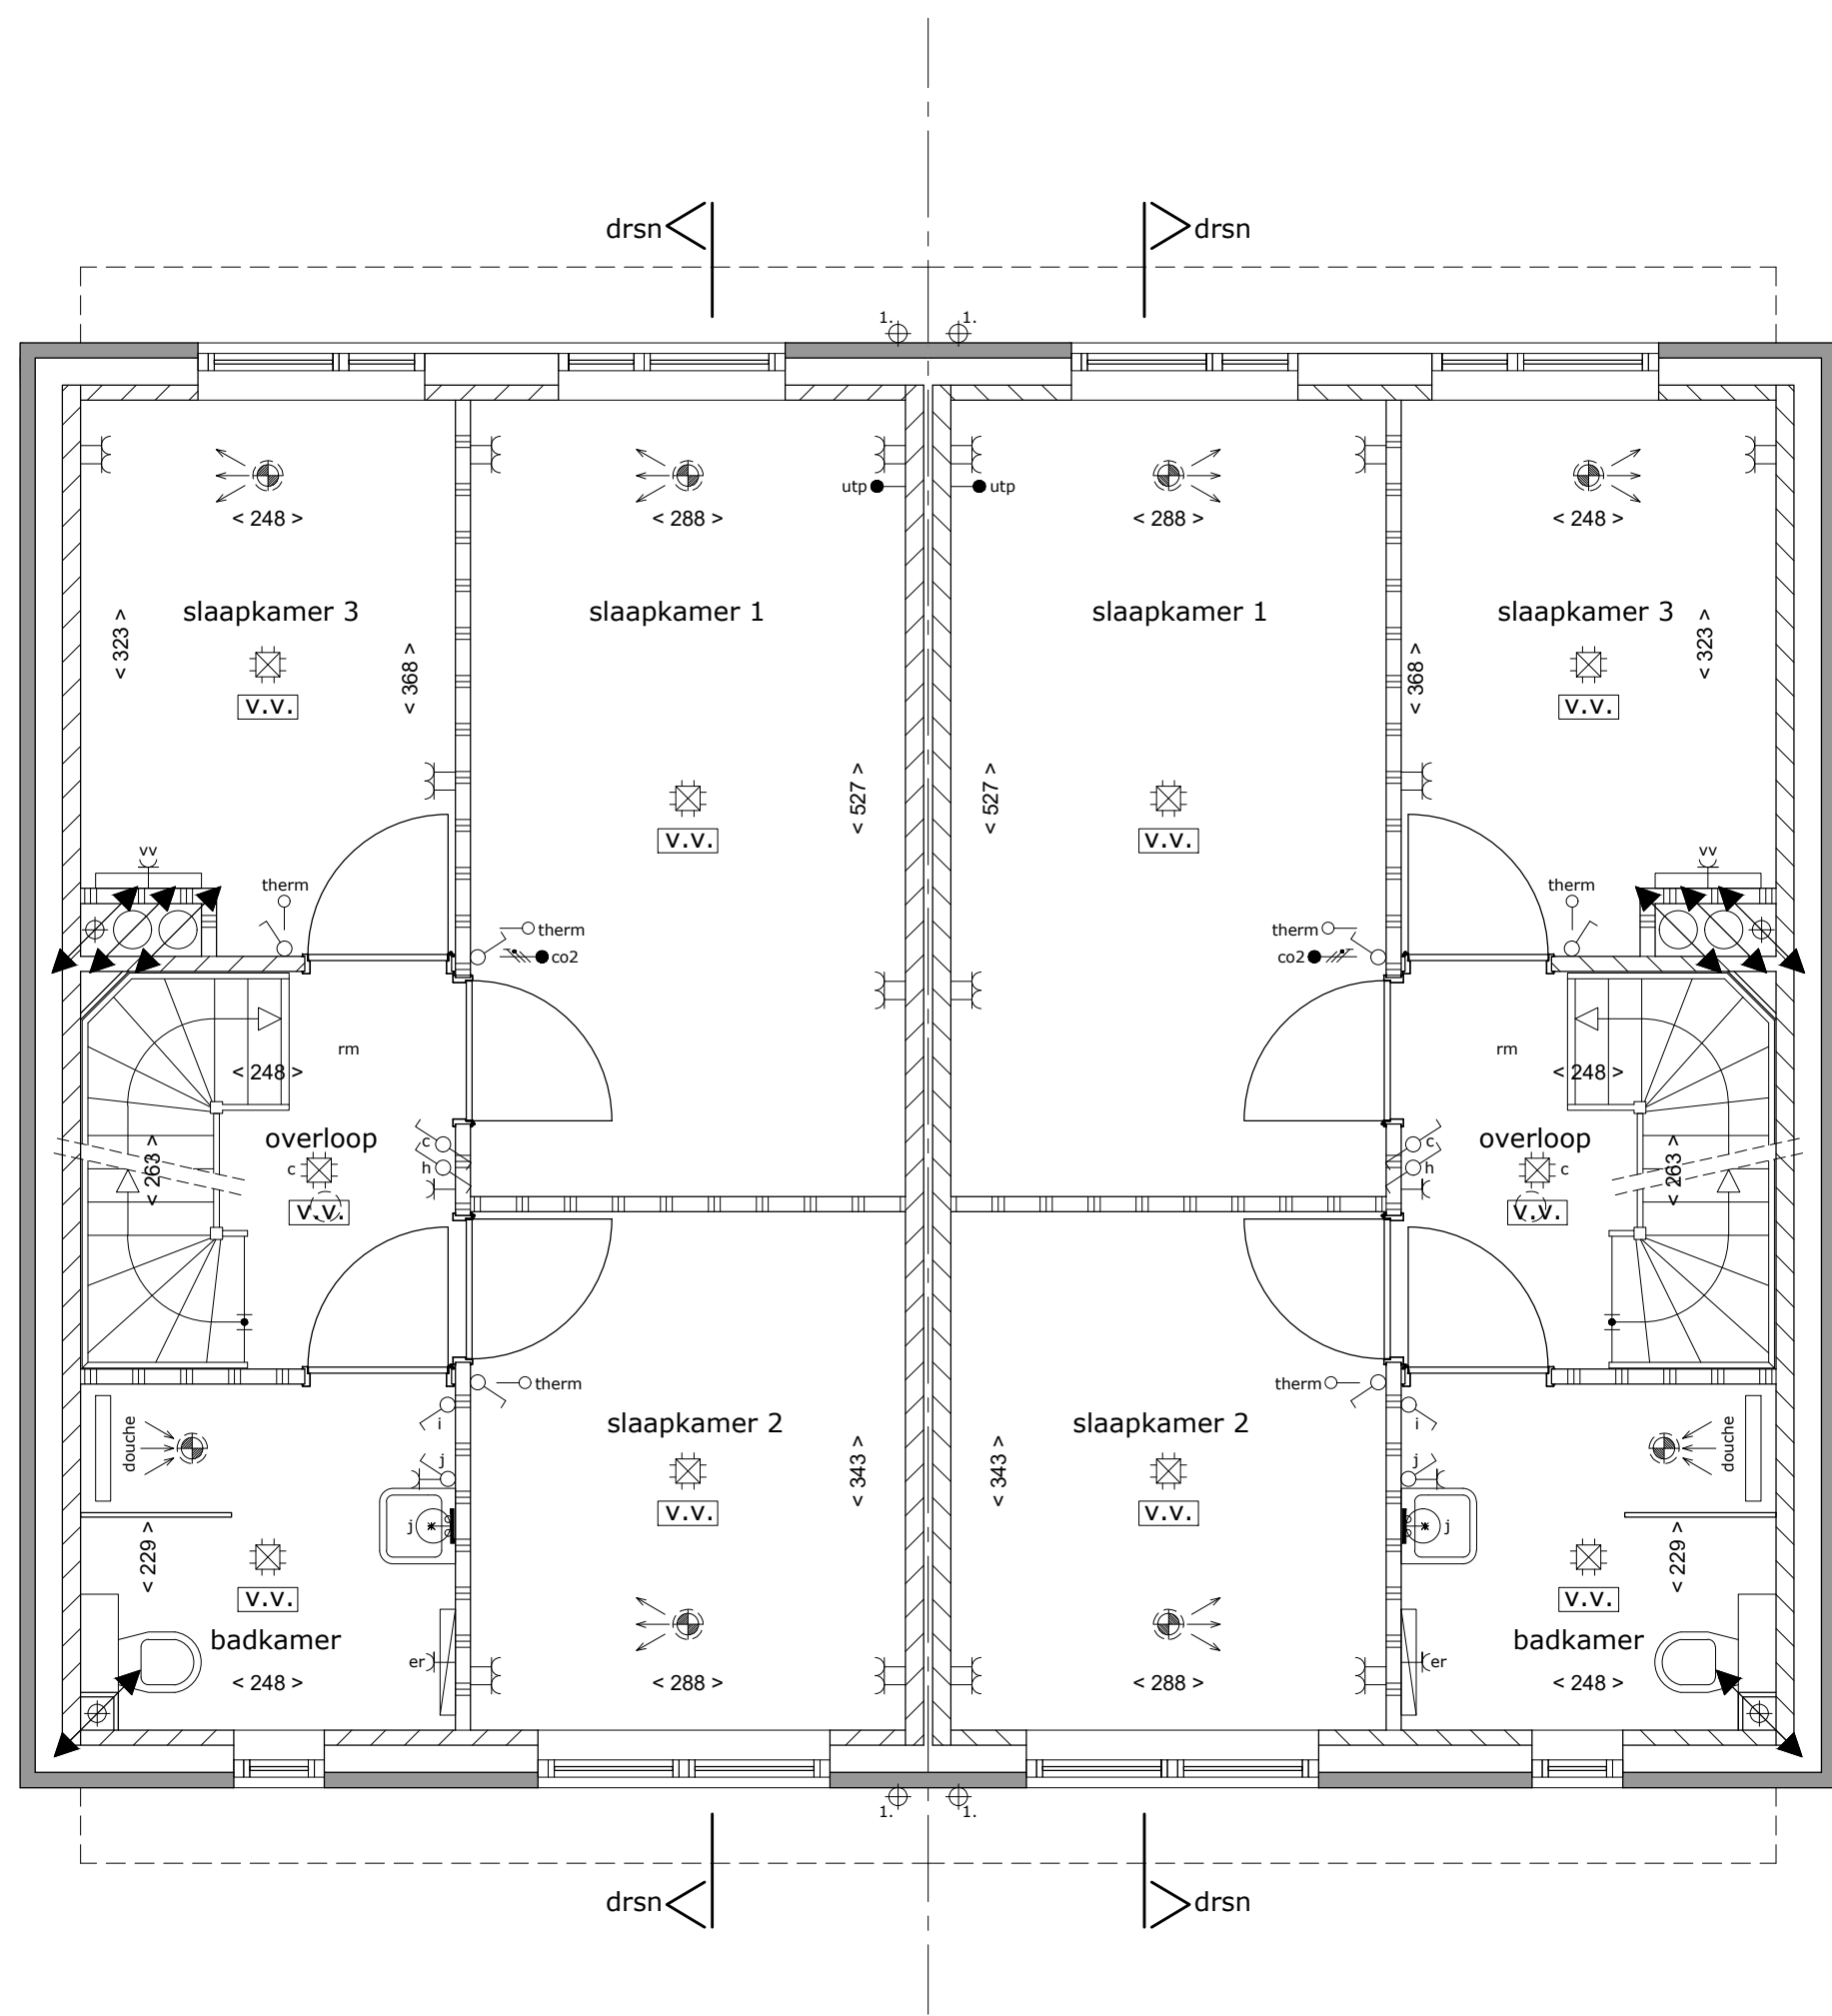

Type Js
kavel 140

Type J
kavel 139

1ste verdieping
schaal 1:50

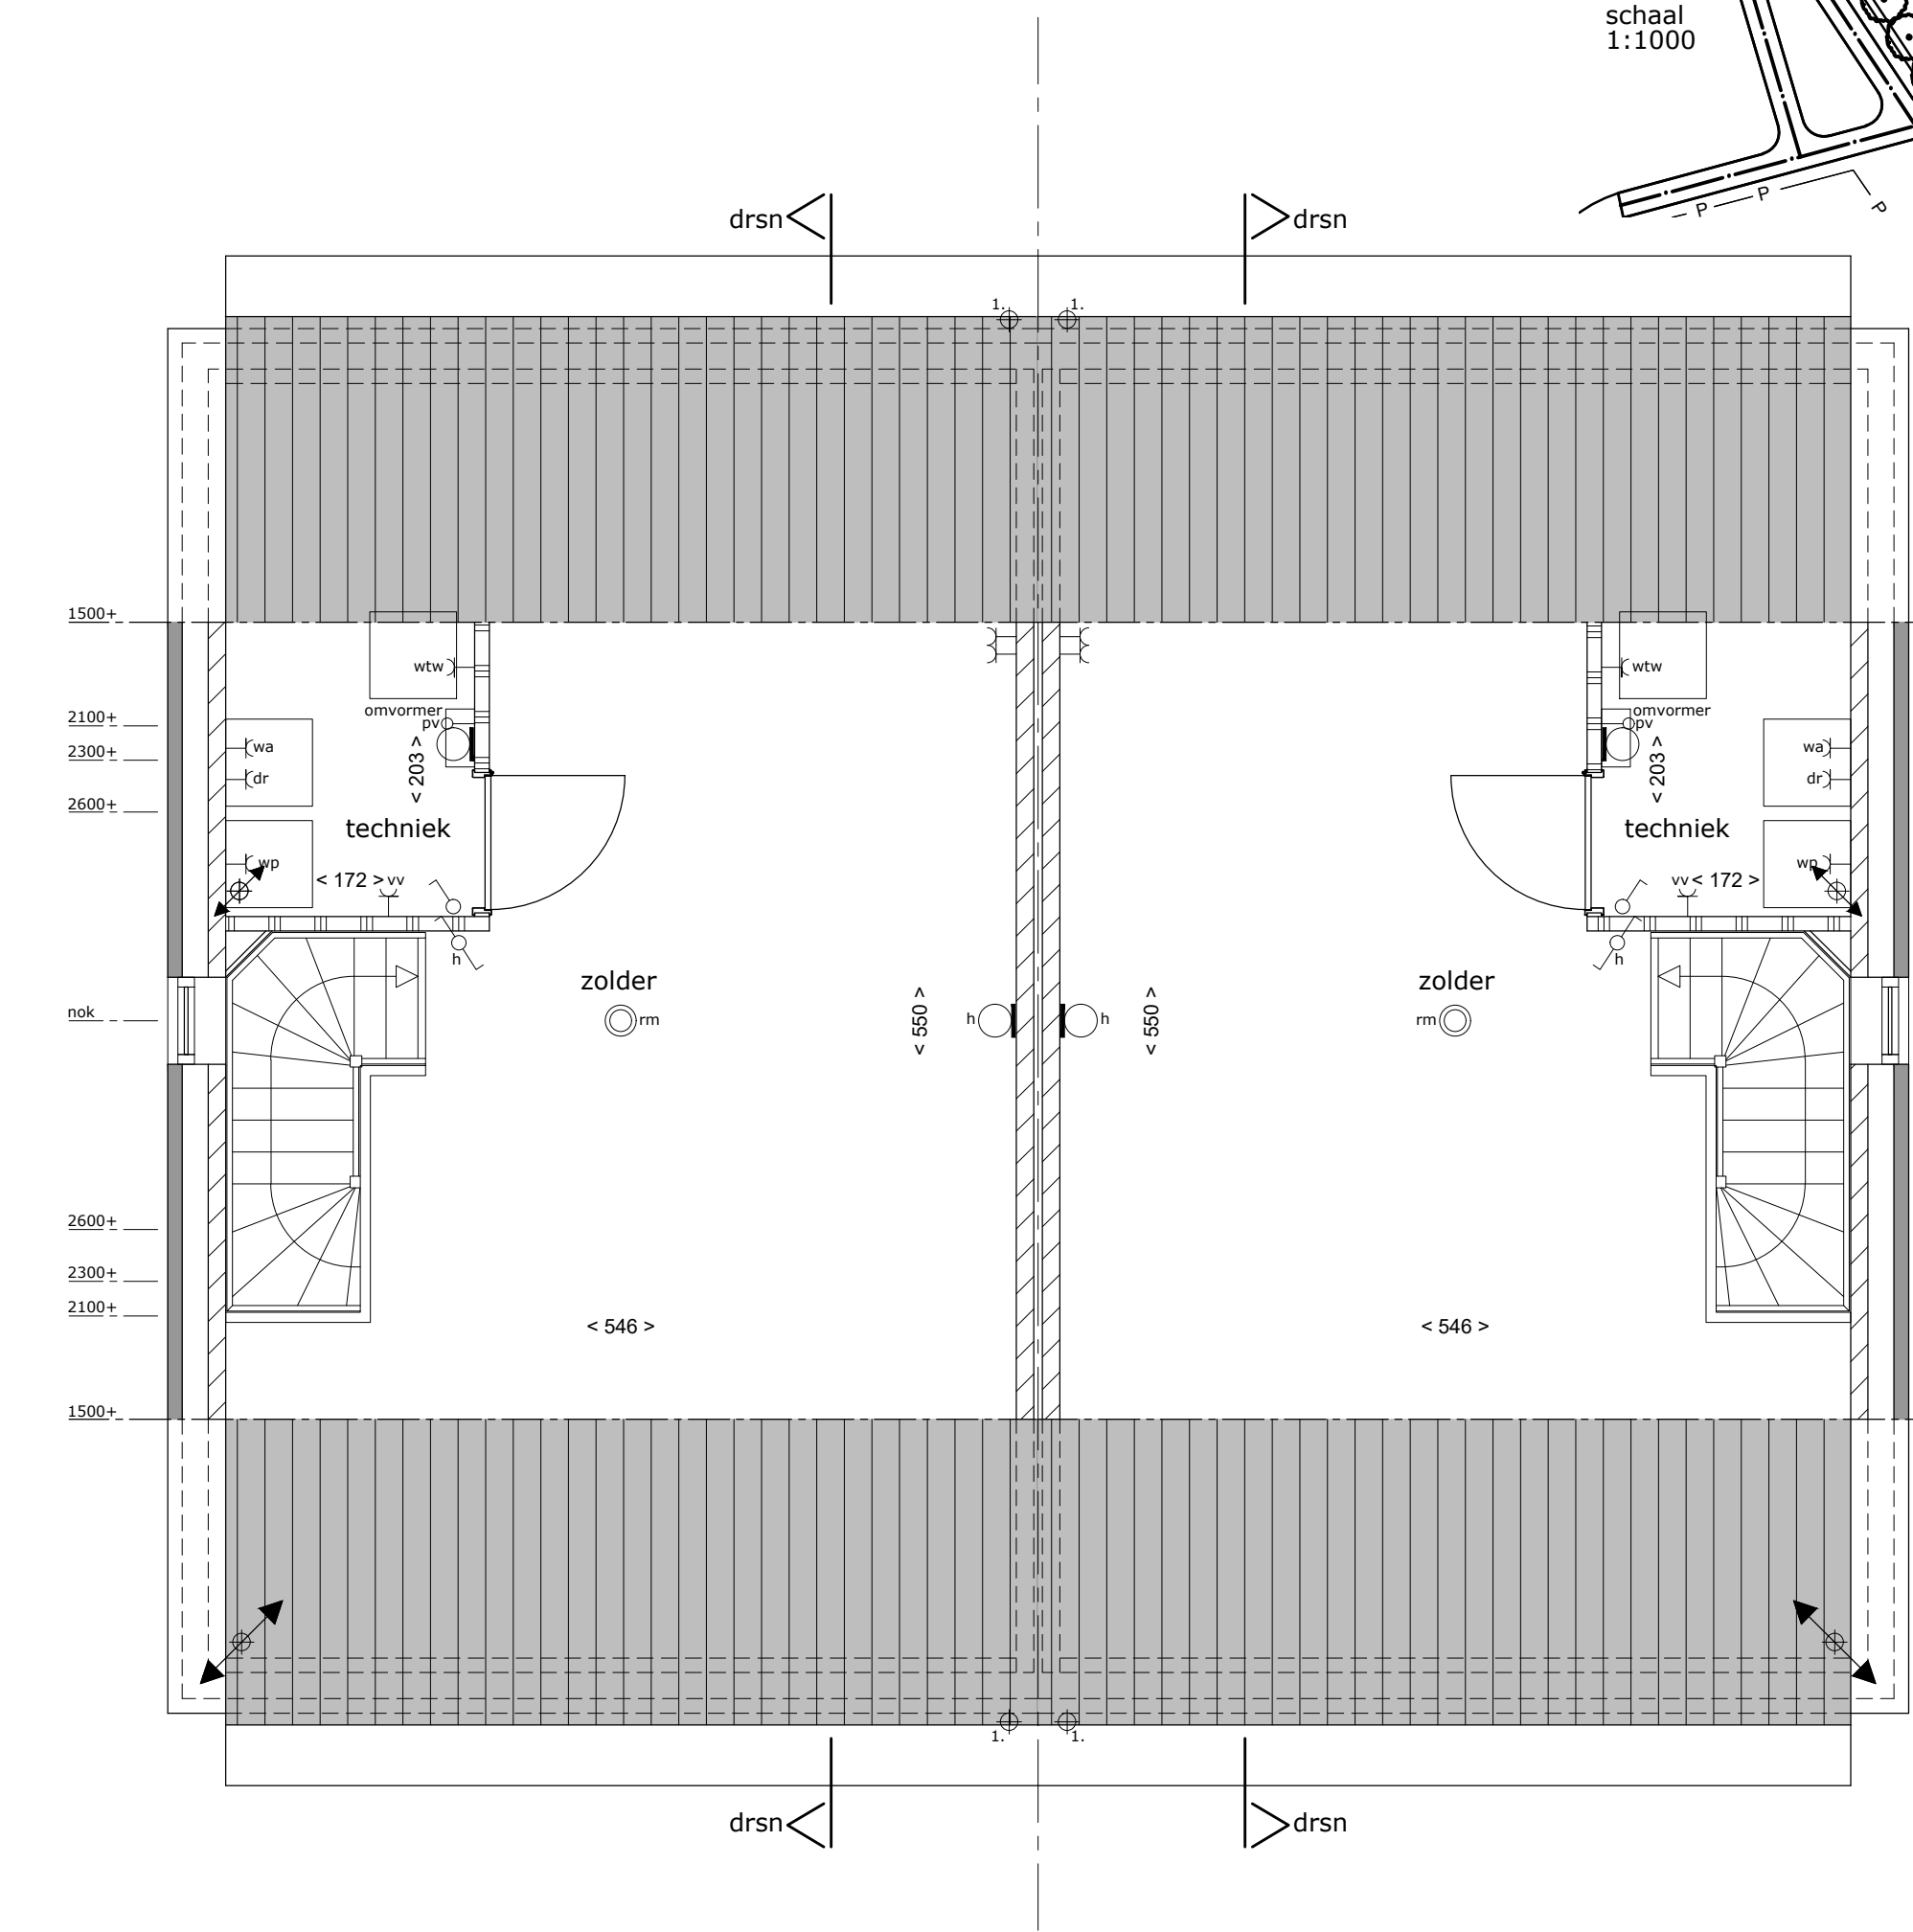

Type Js
kavel 140

Type J
kavel 139

2de verdieping
schaal 1:50



- Renvooi**
- Enkeelpolige schakelaar
 - Hotelschakelaar
 - Seriesschakelaar
 - Wandlichtpunt
 - Plafondlichtpunt
 - Dubbele wandcontactdoos
 - Enkele wandcontactdoos
 - Wlan accesspoint
 - Loze leiding
 - ruimtethermostaat
 - CO2 sensor
 - Beldrukker, belinstallatie
 - Rookmelder
 - Afzuigpunt MV
 - Toevoerpunt MV
 - 3 standersschakelaar
- Renvooi**
- droger
 - elektrische radiator
 - koelkast
 - metrakuist
 - rookmelder
 - vloerverwarmingverdelers
 - vloerverwarming
 - warmtepomp
 - weerschuif
 - metalenwerk
 - kalkeandelen
 - lichte scheidingwand
 - geteekende voorzetwand
1. hemelwatersloof (sink op afstandhouden)
- Kleine wijzigingen voorbehouden.
- Aan de maatvoering kunnen geen rechten worden ontleend.
- Maatvoering betreft circa maatvoering en is te overtuigen aangegeven.
- Elektra aansluitingen, keukenuitrusting, ventilatie afvoer en toevoerpunten en rookmelders zijn indicatief aangegeven.
- het is mogelijk dat niet alle symbolen van toepassing zijn op uw woningtype.
- De afmetingen (maatvoering) zijn indicatief en zijn te veranderen tot aan de 150cm bij.
- Zonderaanzien op het dak volgens vloerplaat.
- Posten, anten en oriëntatie zijn indicatief en kunnen afwijken.

A. H. SMINK ARCHITECTEN

BUREAU VOOR ARCHITECTUUR EN INTERIEUR

project: 44 woningen Fase 3 Nieuw Absbroek

opdrachtgever: BPD ontwikkeling BV Melkfabriekstraat 11-1 5613MW Eindhoven

VERKOOPTEKENING
blad: 3b-1 Type J+Js Kavel 139+140

gewijzigd: 28-08-2026

datum: 06-07-2026
schaal: 1:100/1:50
get.: K.Bouwens
werknr.: 22-549

Deze tekening is auteursrechtelijk beschermd en mag daarom niet worden gewijzigd, gekopieerd, verspreid of aan derden ter beschikking gesteld zonder onze schriftelijke toestemming.