


voorgevel
schaal 1:100

rechterzijgevel
schaal 1:100
OPTIE: UITBREIDING 1,20M

achtergevel
schaal 1:100
OPTIE: UITBREIDING 1,20M

doorsnede
schaal 1:100
OPTIE: UITBREIDING 1,20M

linkerzijgevel
schaal 1:100

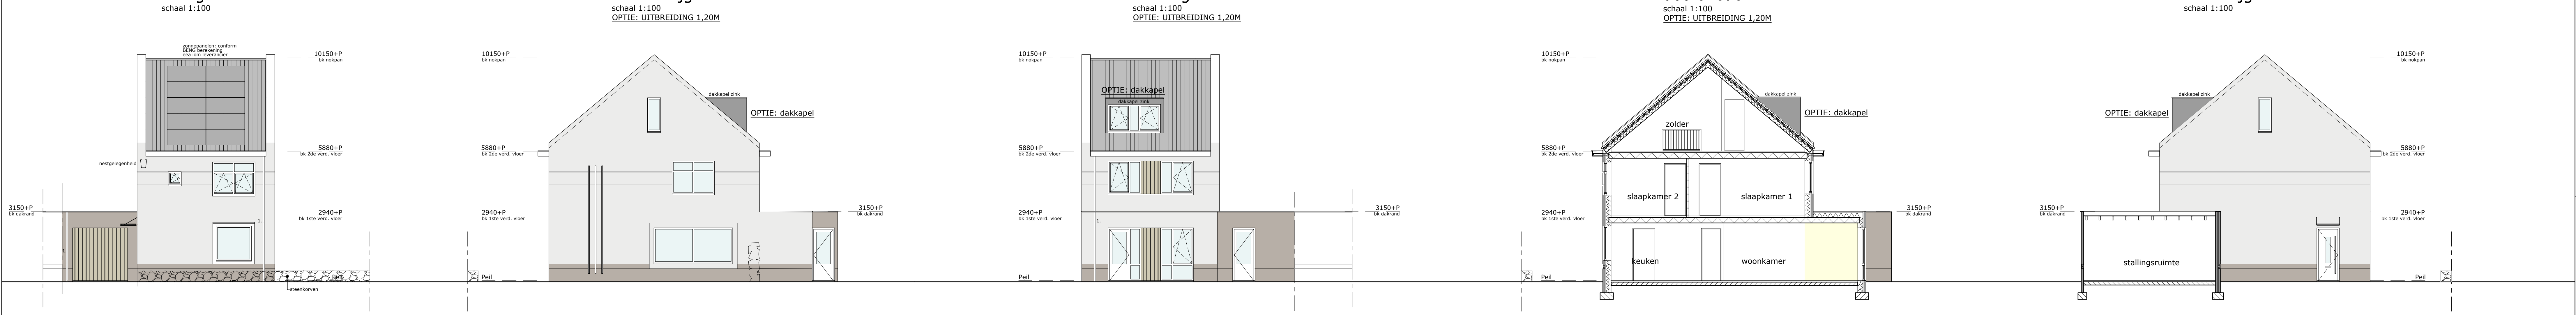


voorgevel
schaal 1:100

rechterzijgevel
schaal 1:100
OPTIE: UITBREIDING 2,40M


achtergevel
schaal 1:100
OPTIE: UITBREIDING 2,40M

doorsnede
schaal 1:100
OPTIE: UITBREIDING 2,40M


linkerzijgevel
schaal 1:100

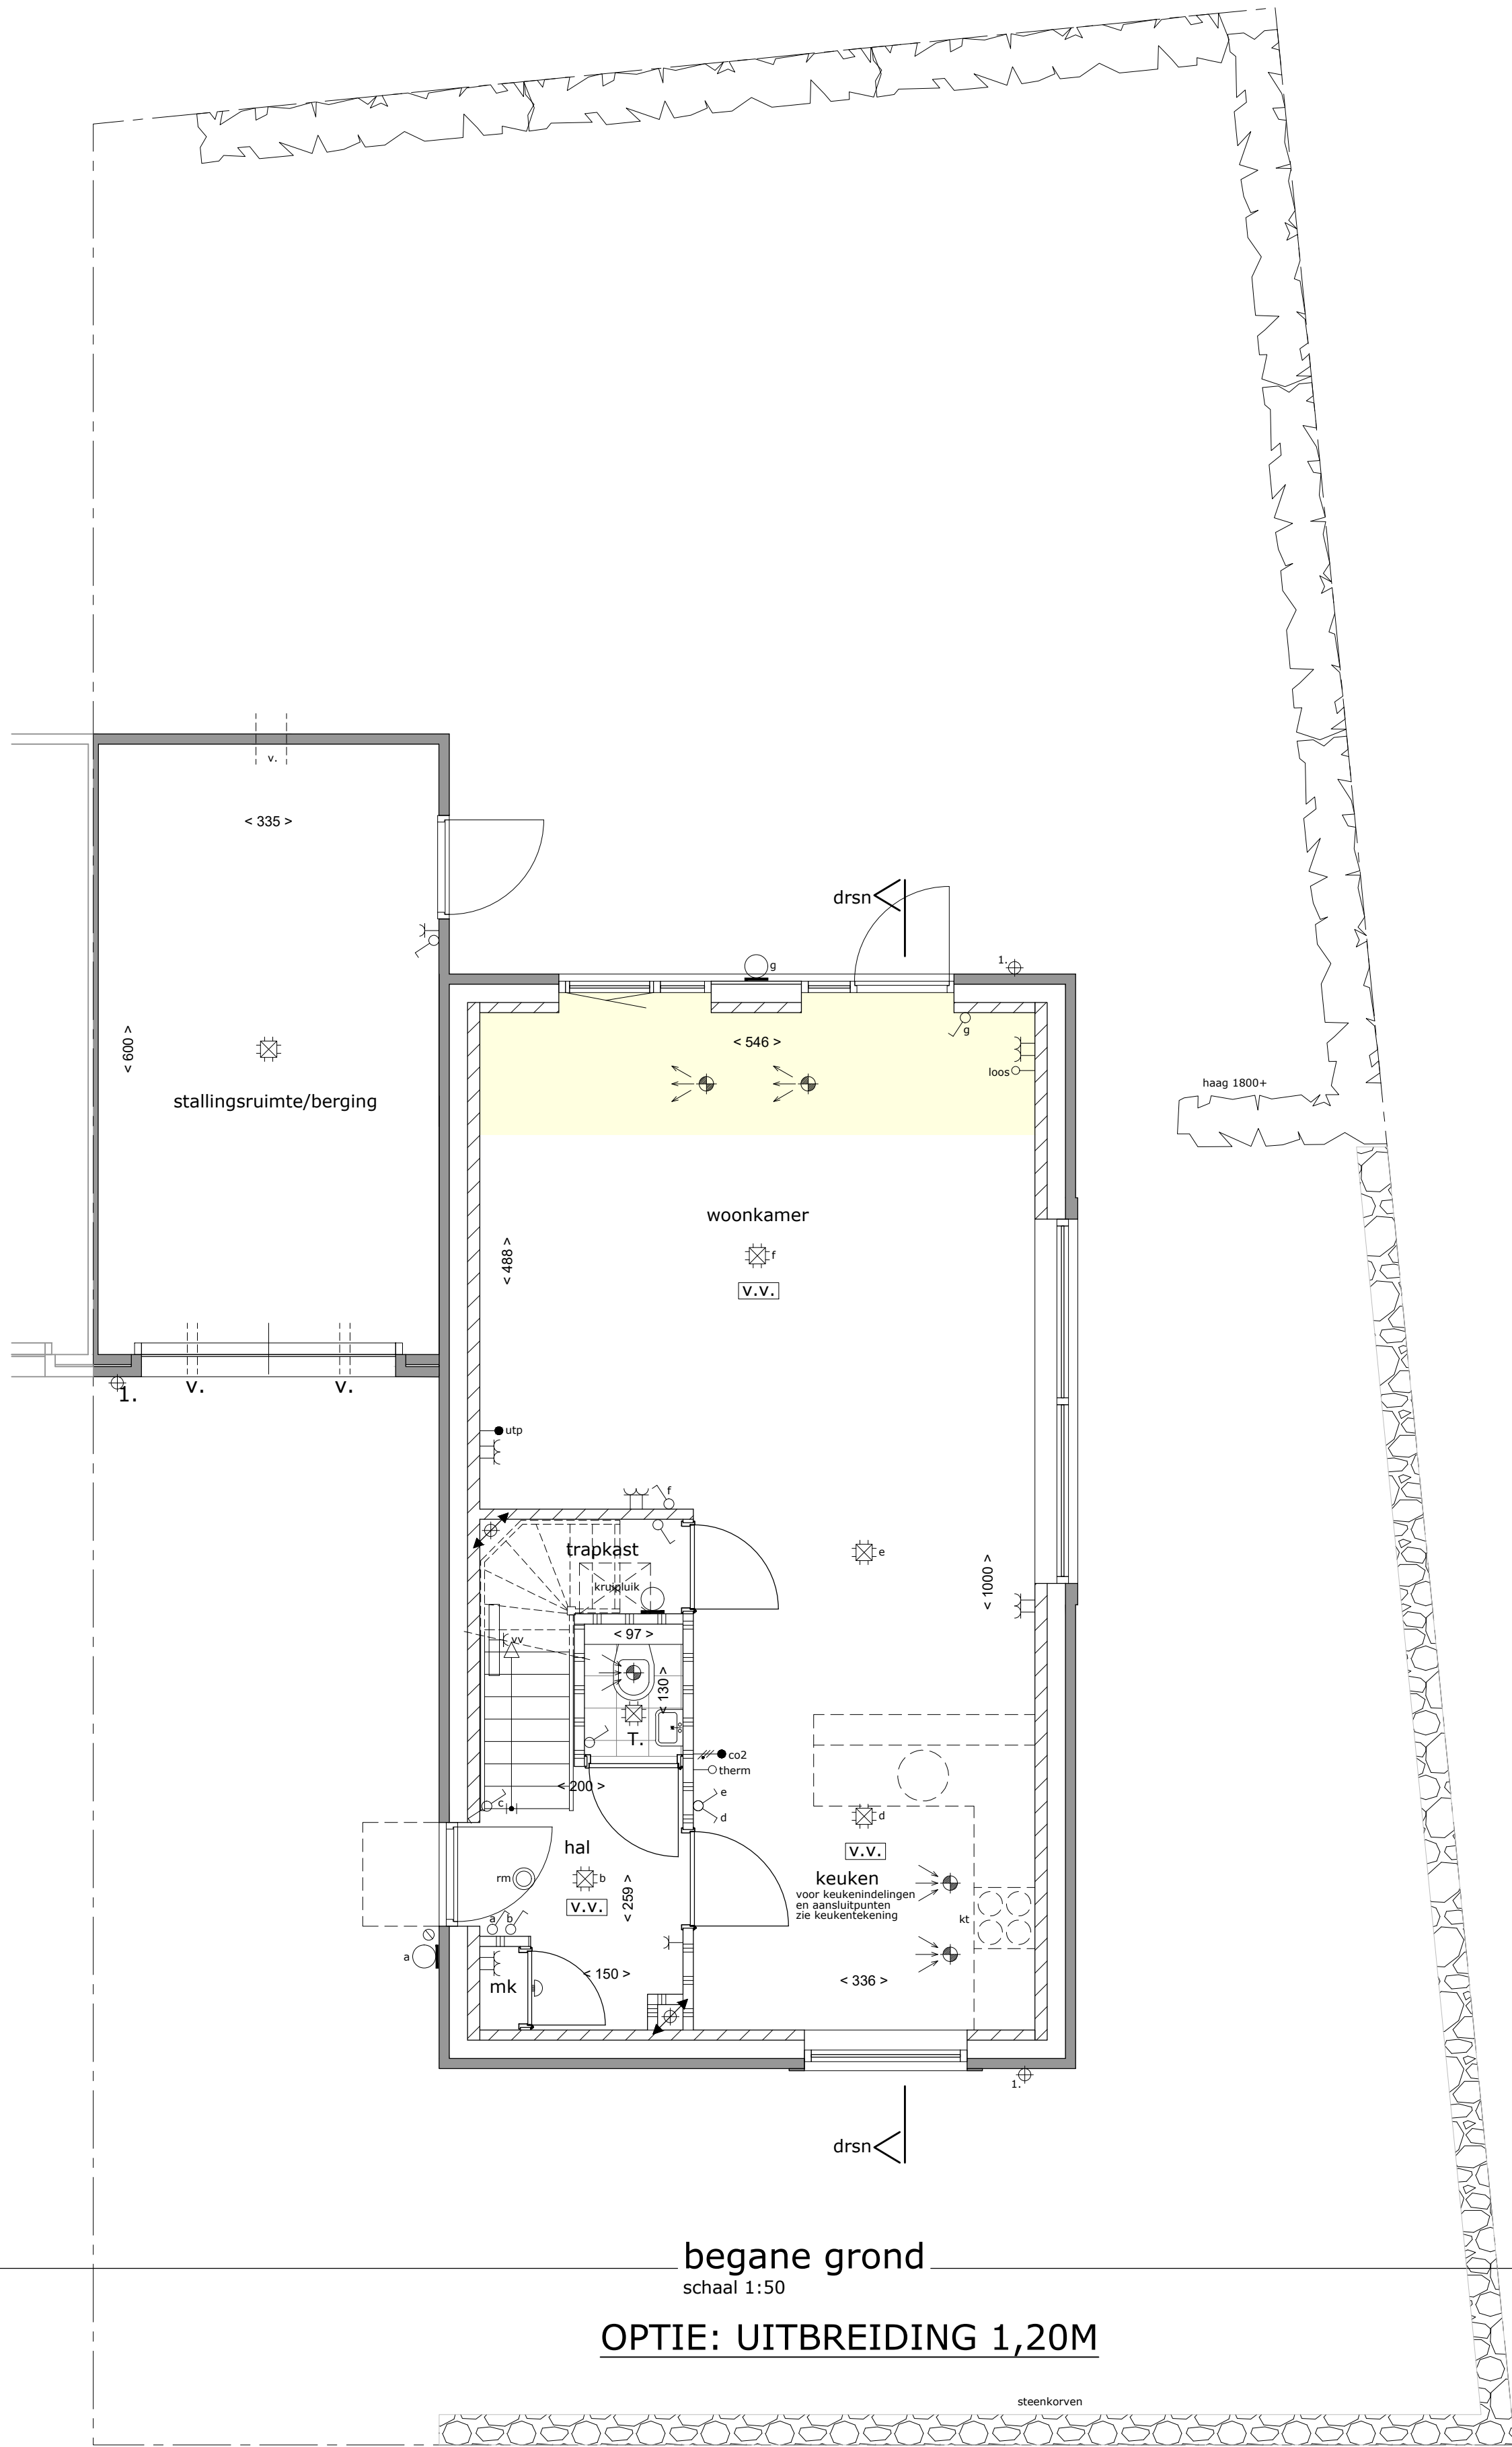


begane grond
schaal 1:50
OPTIE: UITBREIDING 1,20M

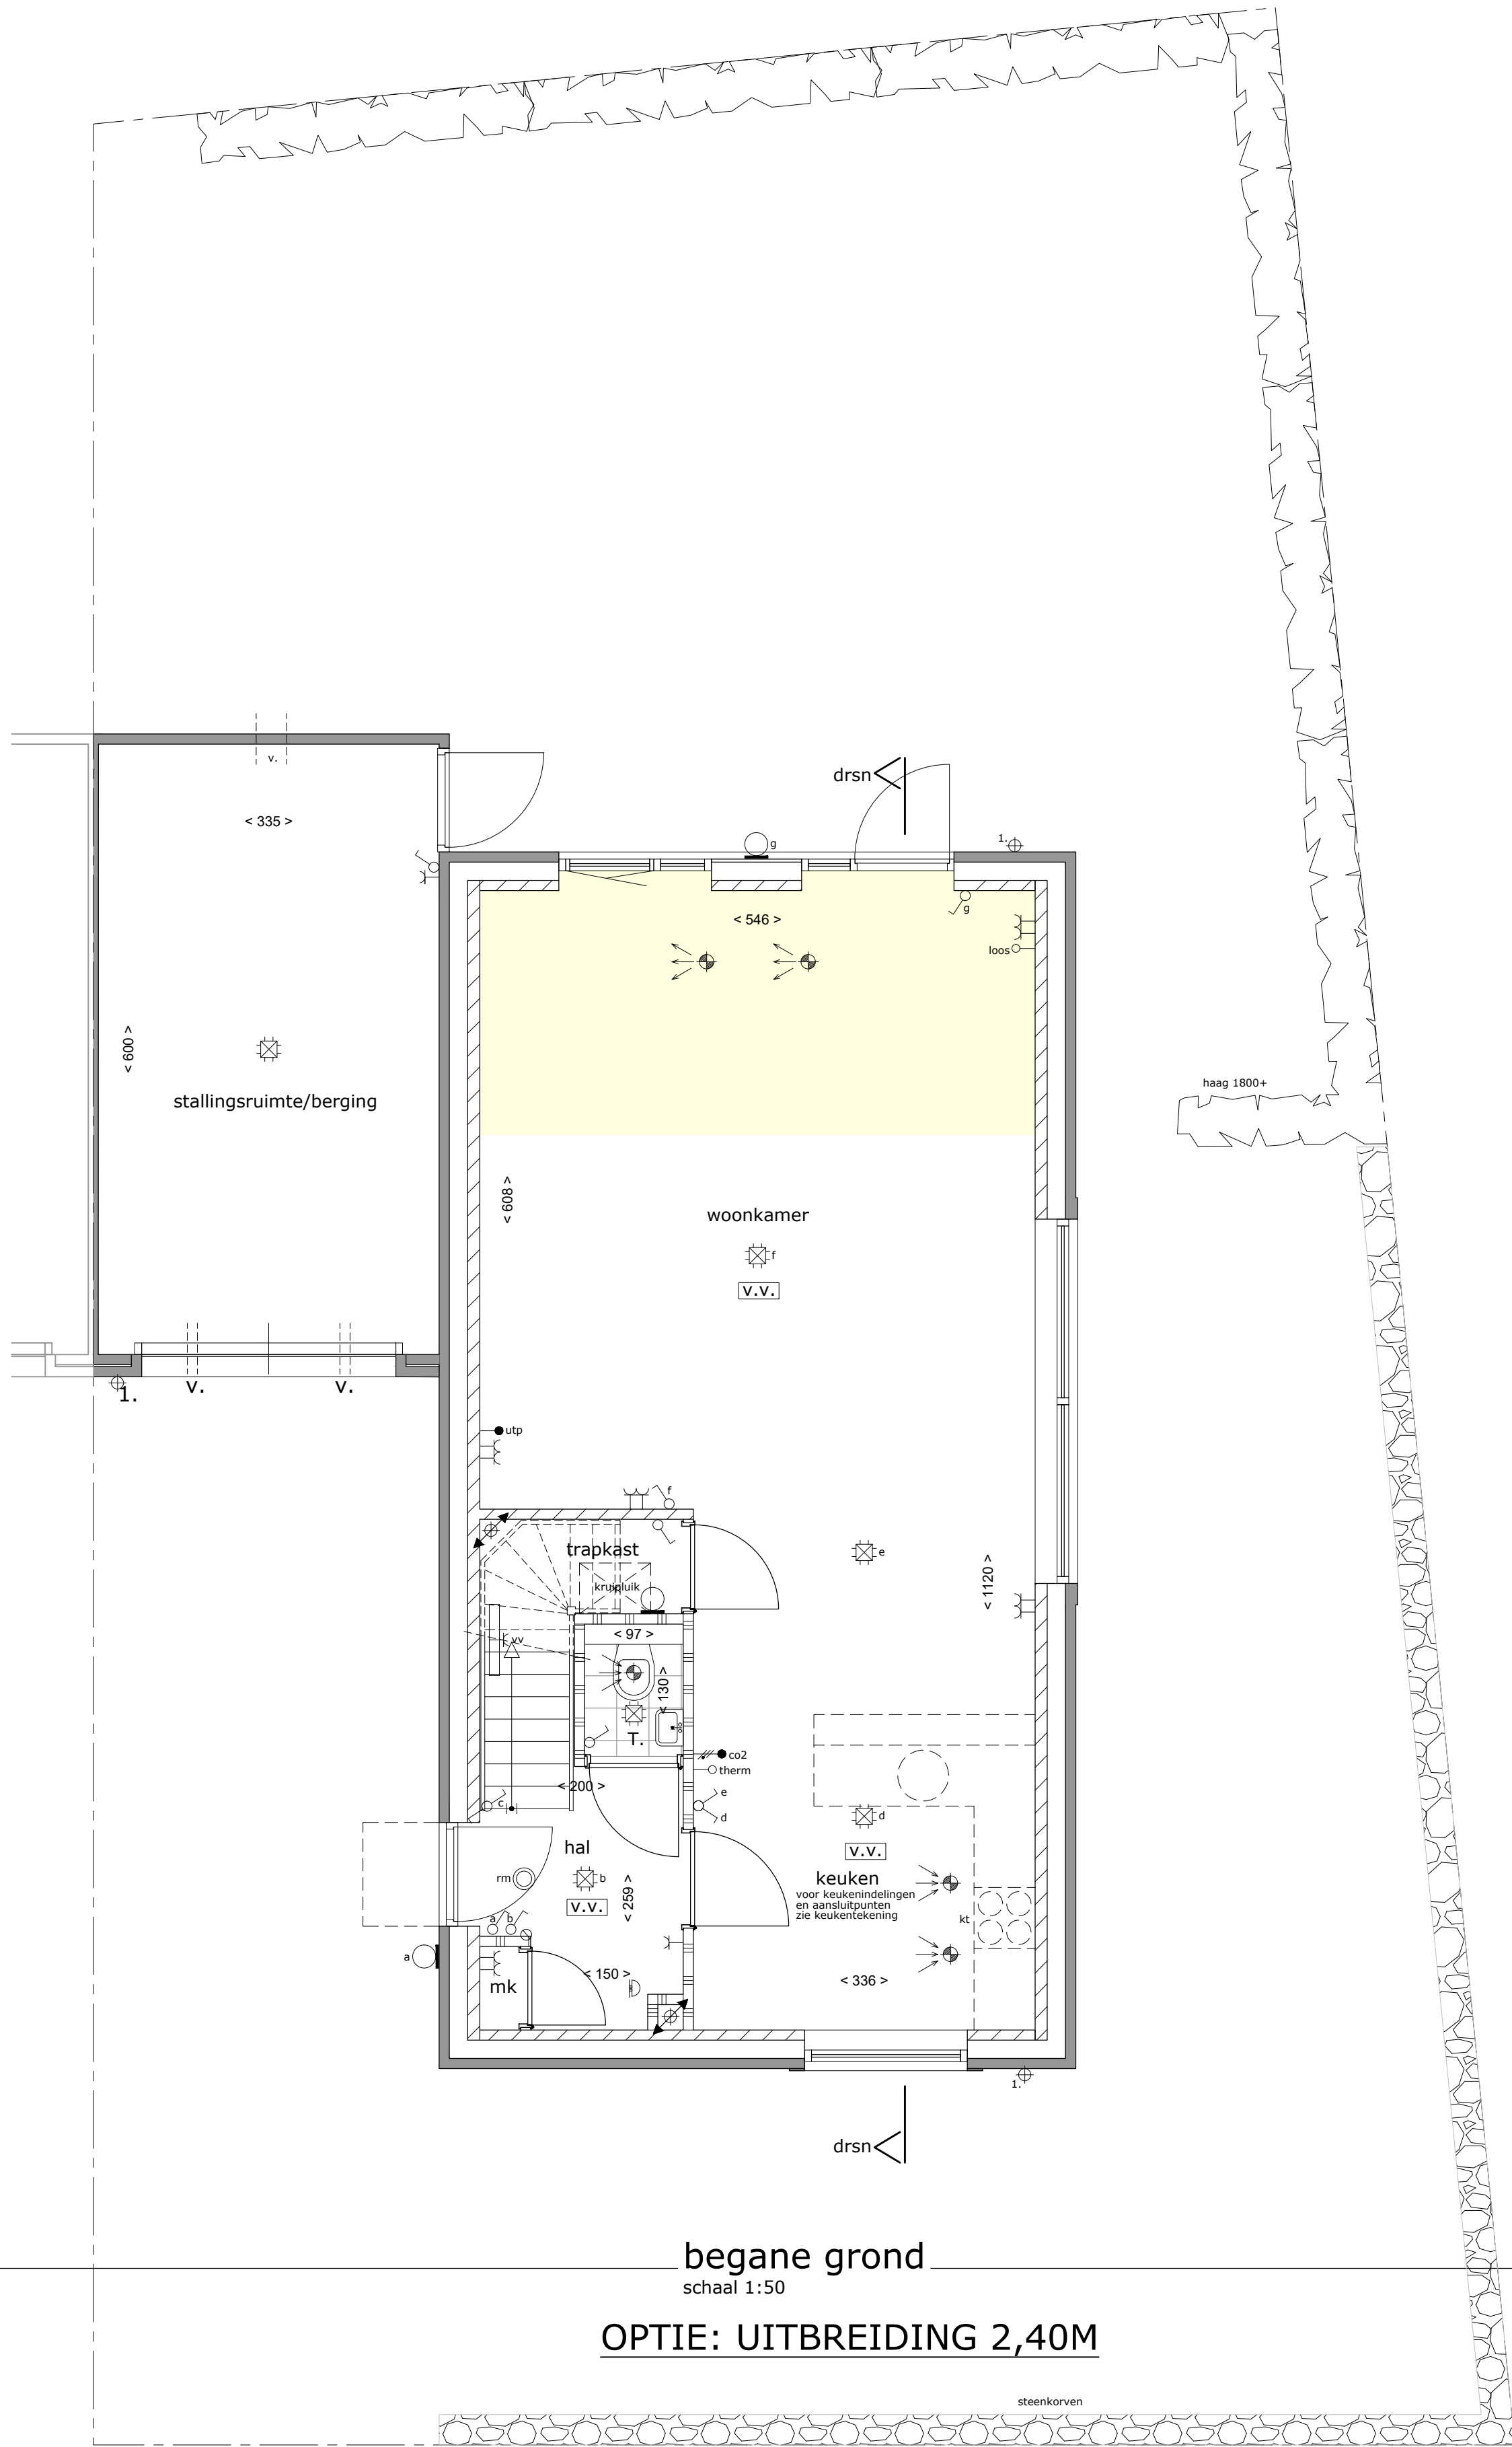

begane grond
schaal 1:50
OPTIE: UITBREIDING 2,40M

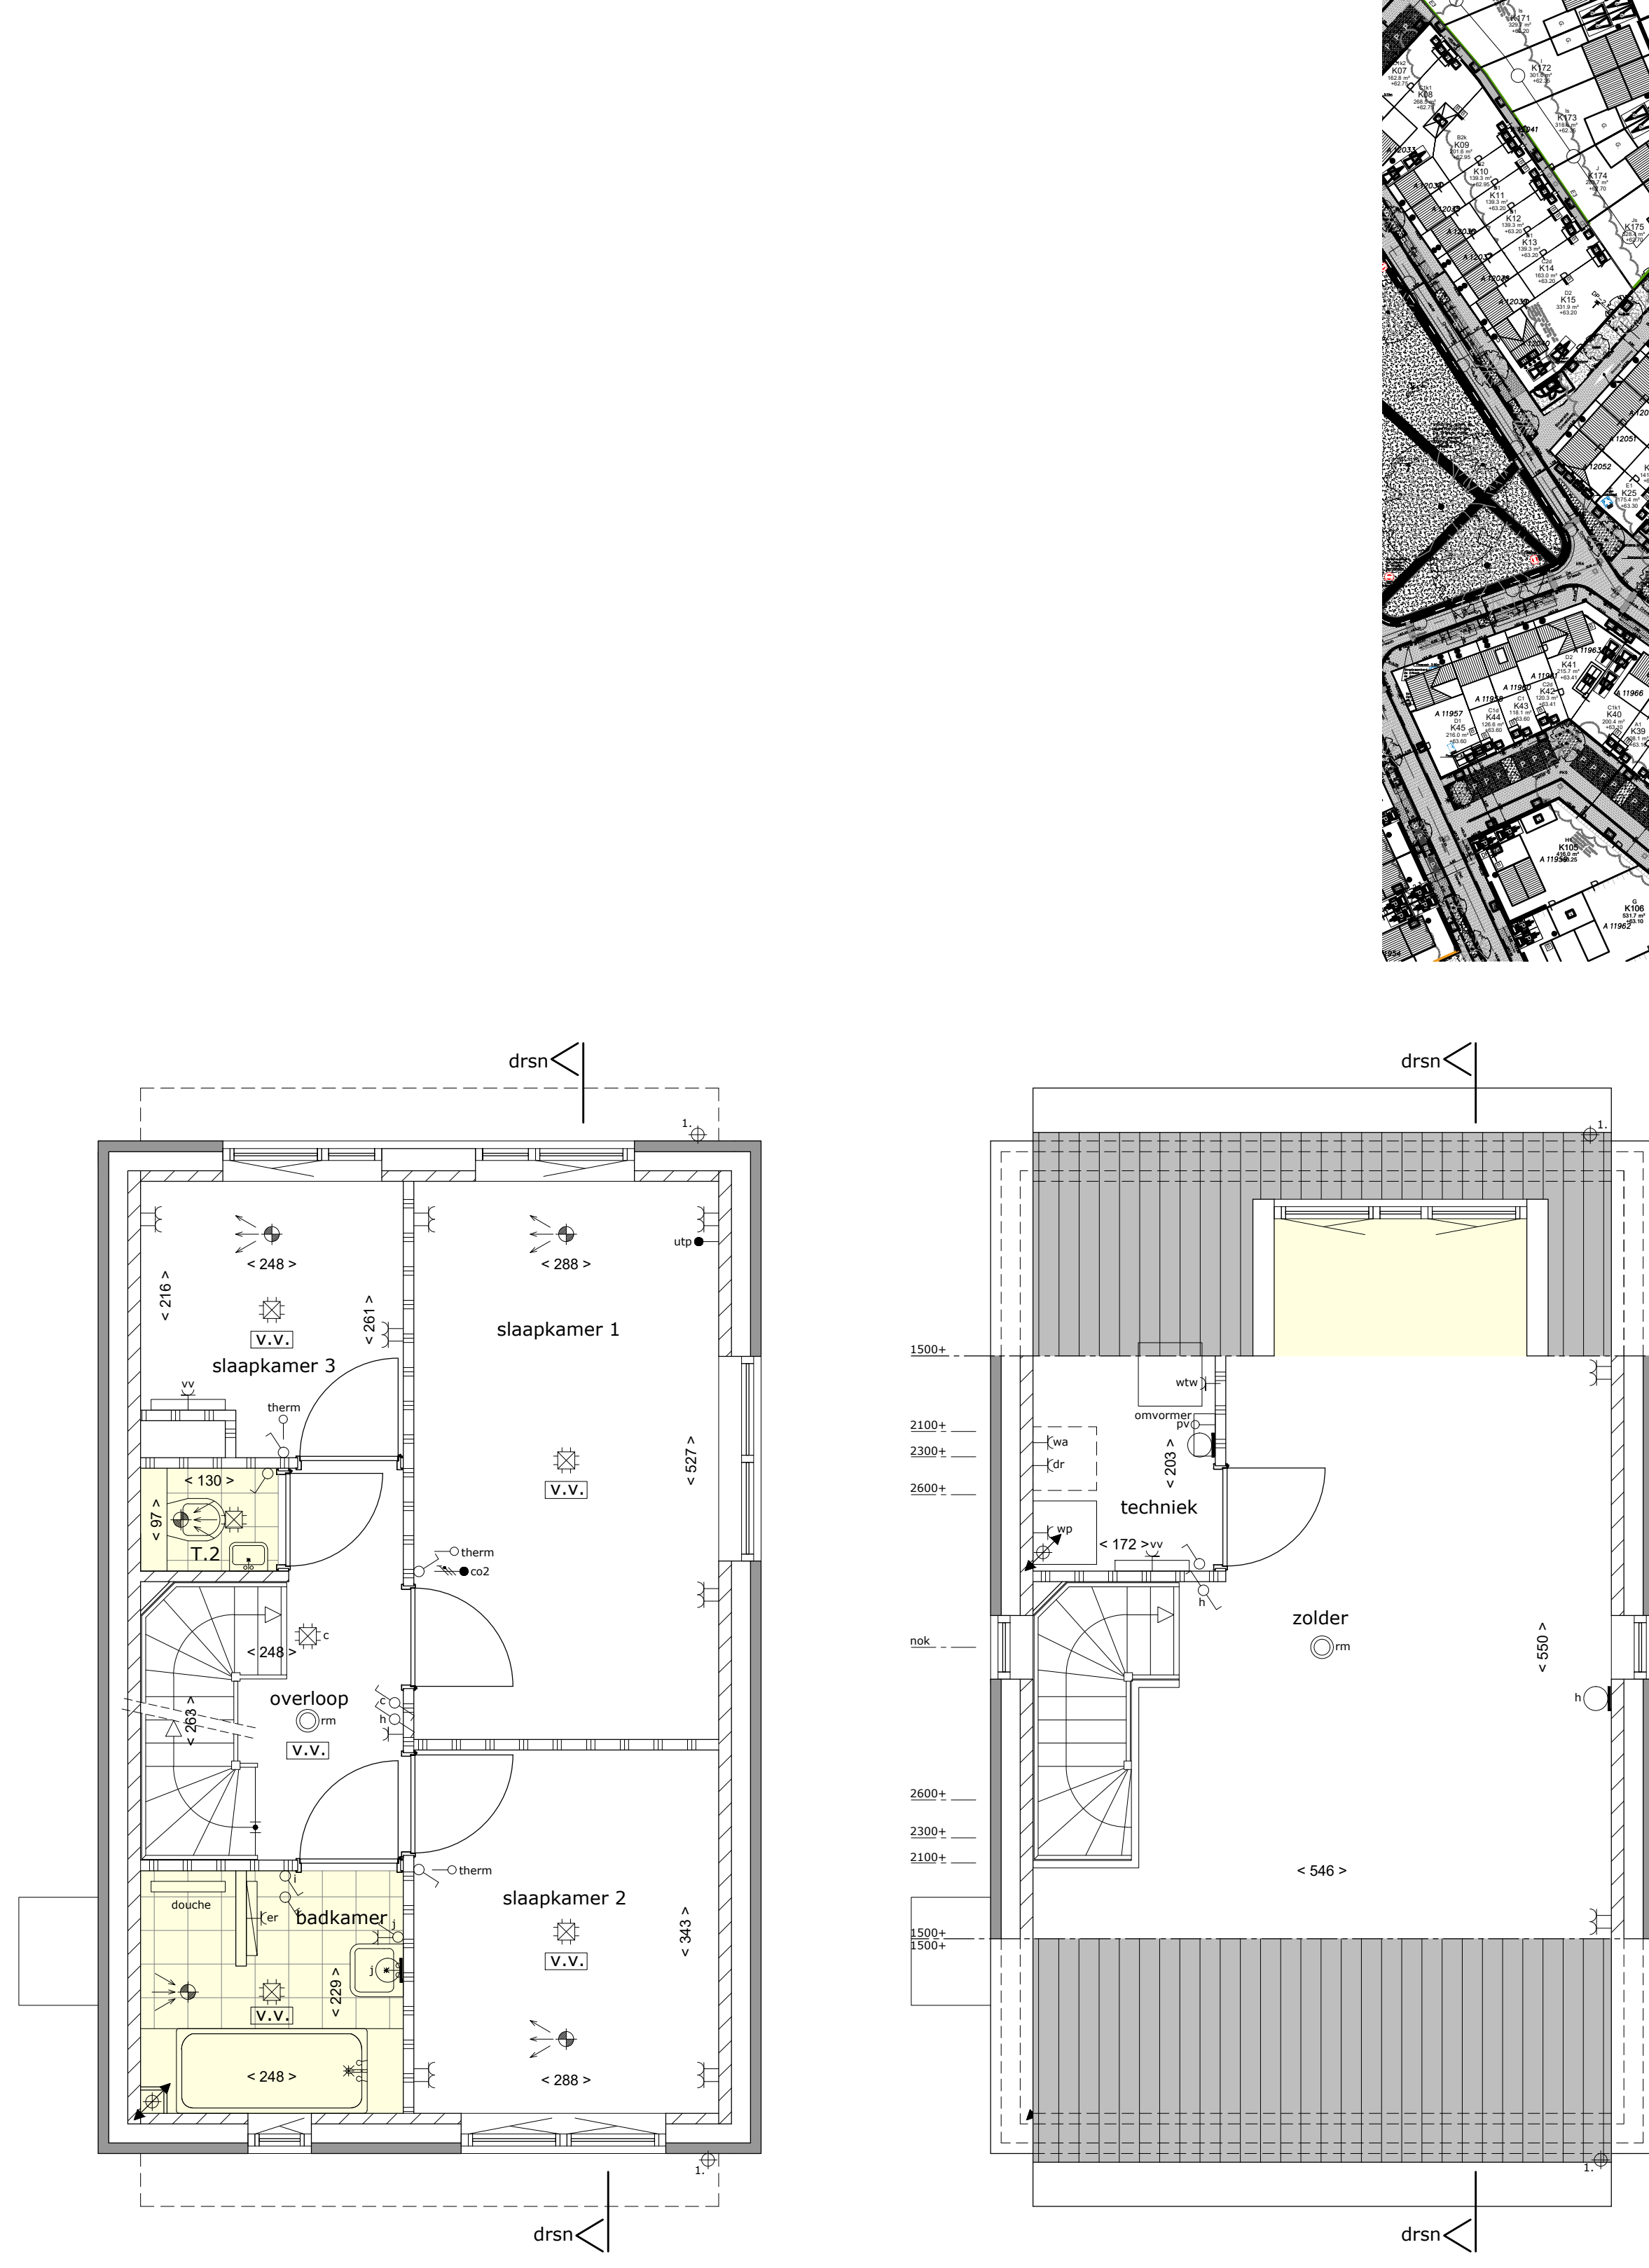

1ste verdieping
schaal 1:50
OPTIE: separaat toilet

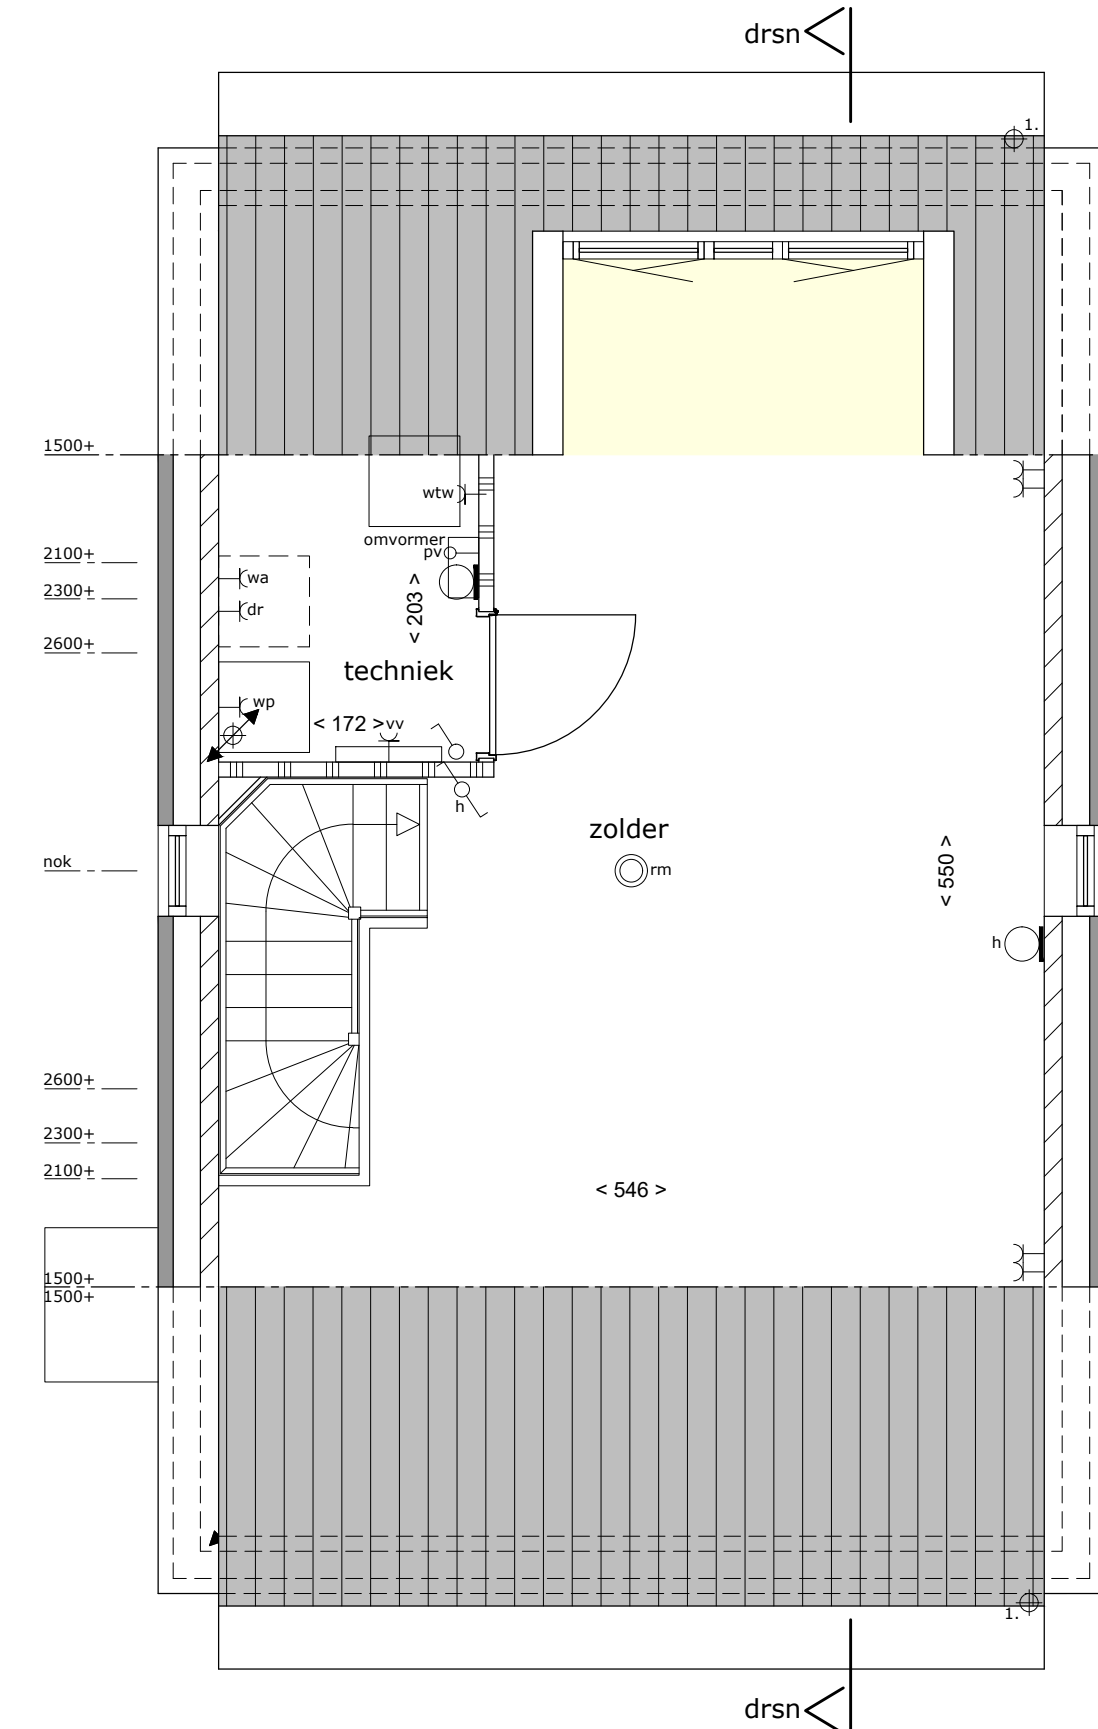

2de verdieping
schaal 1:50
OPTIE: dakkapel



- Renvooi**
- = Enkeelpolige schakelaar
 - = Hotelischakelaar
 - = Serieschakelaar
 - = Wandlichtpunt
 - = Plafondlichtpunt
 - = Dubbele wandcontactdoos
 - = Enkele wandcontactdoos
 - = Wan accesspoint
 - = Looze leiding
 - = ruimtethermostaat
 - = CO2 sensor
 - = Beltrikter, belinstatie
 - = Rookmelder
 - = Afzuigpunt MV
 - = Toevoerspunt MV
 - = 3 standerschakelaar
- Beoord**
- dr = droger
 - er = elektrische radiator
 - kt = kokkotoestel
 - mk = melktoestel
 - mm = melktoestel
 - T = toilet
 - V.V. = vloerverwarming
 - W.V. = vloerverwarming
 - wa = wasautomaat
 - 1. = hemelwaterafvoer (sink op afstandhouders)
- kleine wijzigingen voorbehouden.
Aan de inrichting kunnen geen rechten worden ontleend.
Maakovering betreft circa maatvoering en is in centimeters aangegeven.
Elektra aansluitingen, kookaansluiting, ventilatie afvoer en toevorstpunten en rookmelders zijn indicatief weergegeven.
Het is mogelijk dat niet alle symbolen van toepassing zijn op uw woningtype.
De aangegeven maatvoering bij behalve dak en tot aan de 150cm lijn.
Zonnepanelen op het dak volgens opgegeven installatie.
Postcode, aantal en oriëntatie zijn indicatief en kunnen afwijken.

A. H. SMINK ARCHITECTEN
BUREAU VOOR ARCHITECTUUR EN INTERIEUR

project: 44 woningen Fase 3 Nieuw Absbroek
opdrachtgever: BPD ontwikkeling BV Melkfabriekstraat 11-1 5613MW Eindhoven

VERKOOPTEKENING
blad: 3c-2 Type J2As Kavel 150 OPTIES

gewijzigd: 28-08-2026

datum: 06-07-2026
schaal: 1:100/1:50
get.: K. Bouwens
werknr.: 22-549

Deze tekening is auteursrechtelijk beschermd en mag daarom niet worden gewijzigd, gekopieerd, verspreid of aan derden ter beschikking gesteld zonder onze schriftelijke toestemming.