




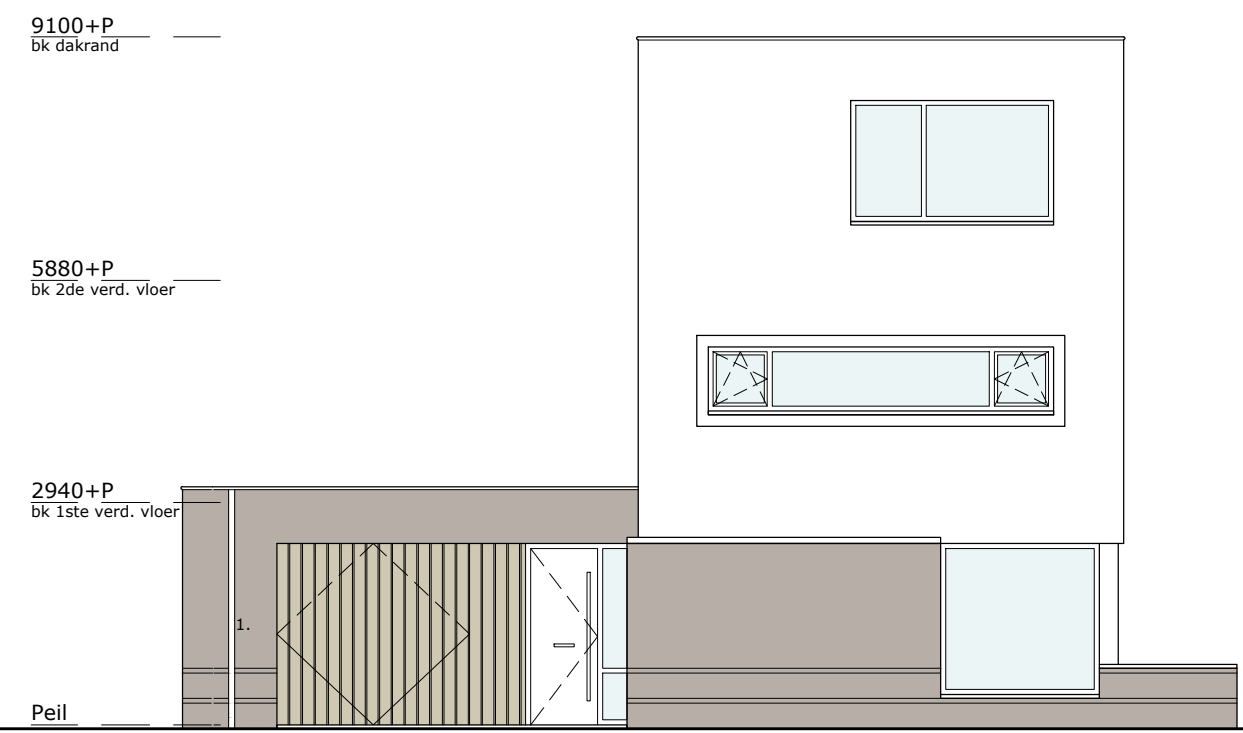


voorgevel
schaal 1:100
OPTIE: VERGROTEN HOBBYRUIMTE

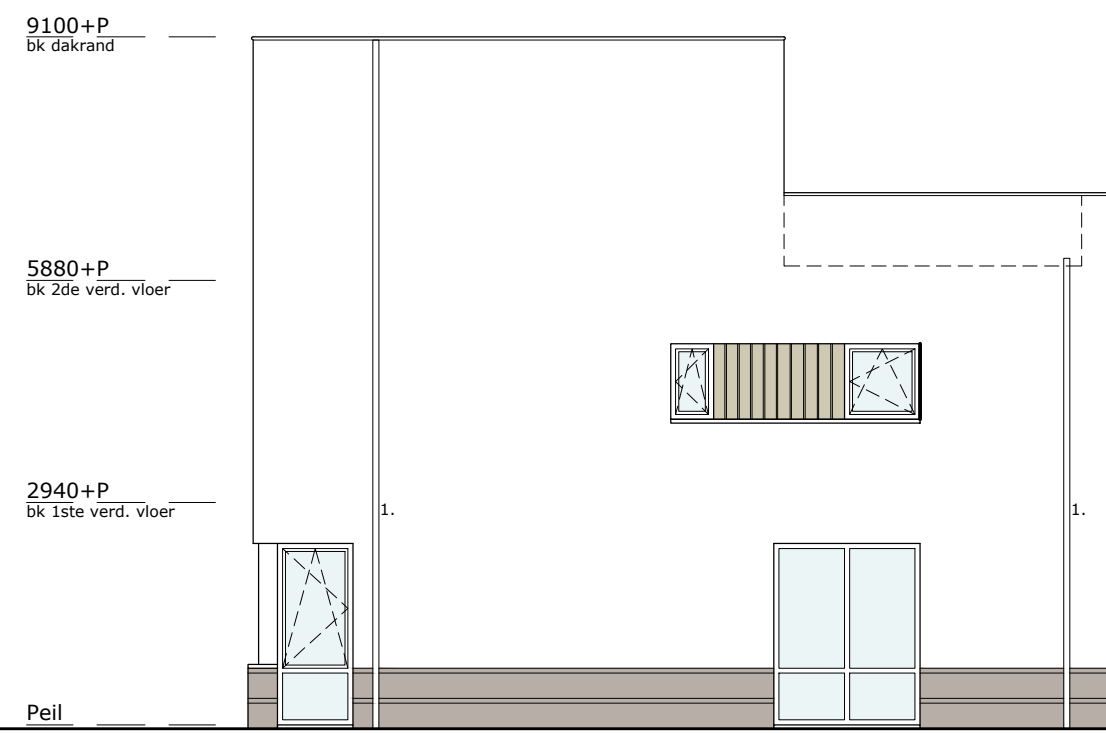


rechterzijgevel
schaal 1:100
OPTIE: VERGROTEN HOBBYRUIMTE

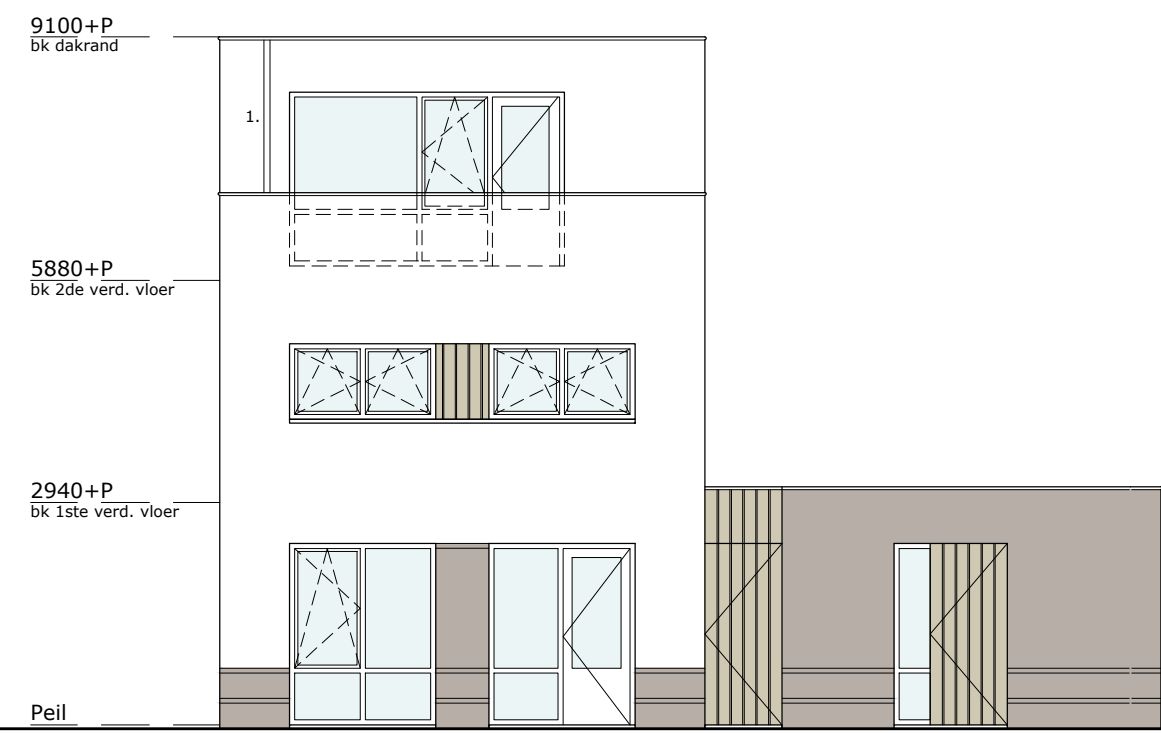


achtergevel
schaal 1:100
OPTIE: VERGROTEN HOBBYRUIMTE

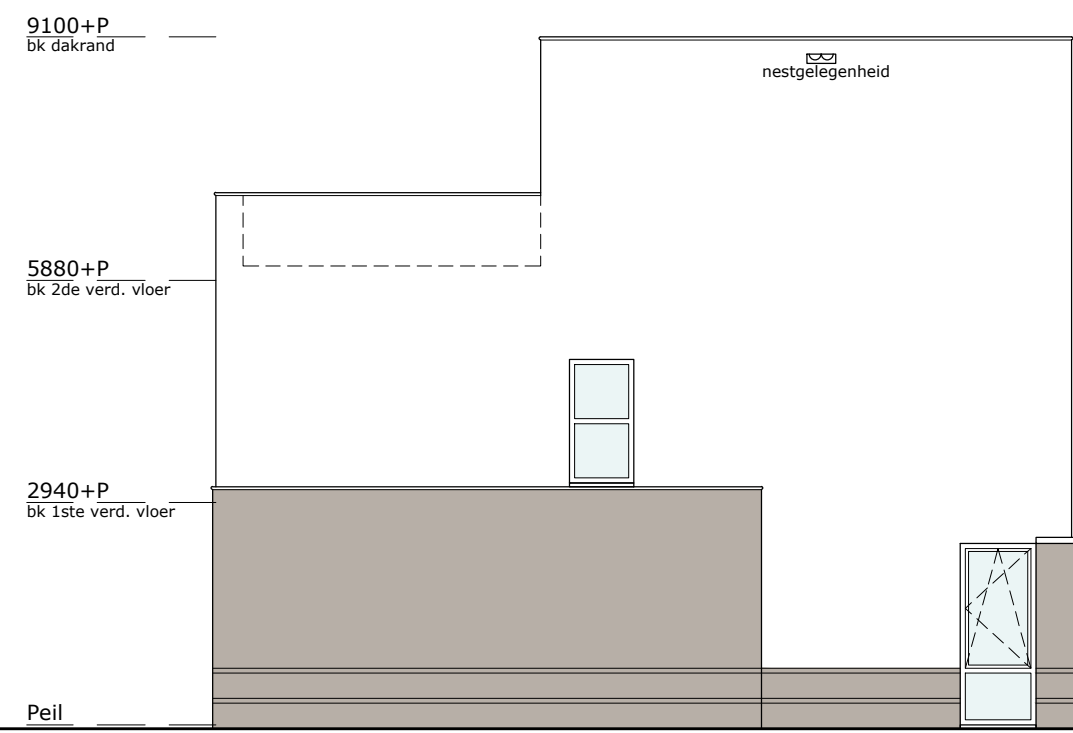


linkerzijgevel
schaal 1:100
OPTIE: VERGROTEN HOBBYRUIMTE

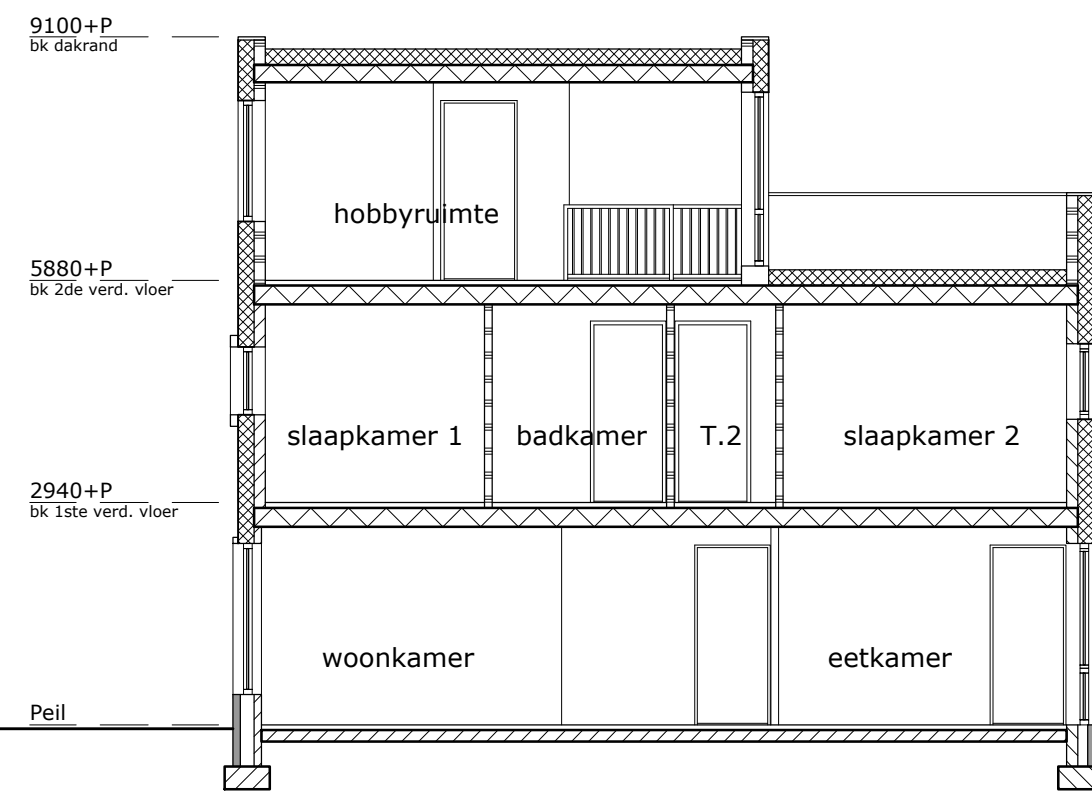


doorsnede
schaal 1:100
OPTIE: VERGROTEN HOBBYRUIMTE

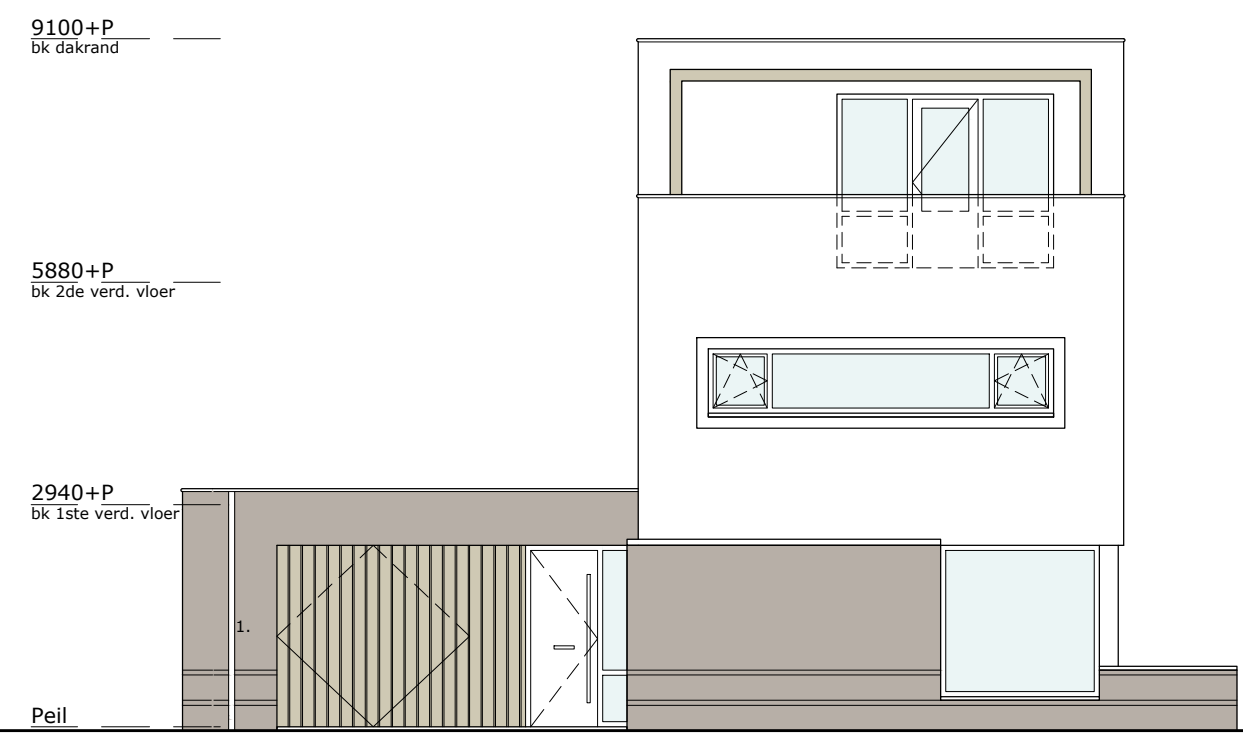


voorgevel
schaal 1:100
OPTIE: UITBREIDING 1,20M

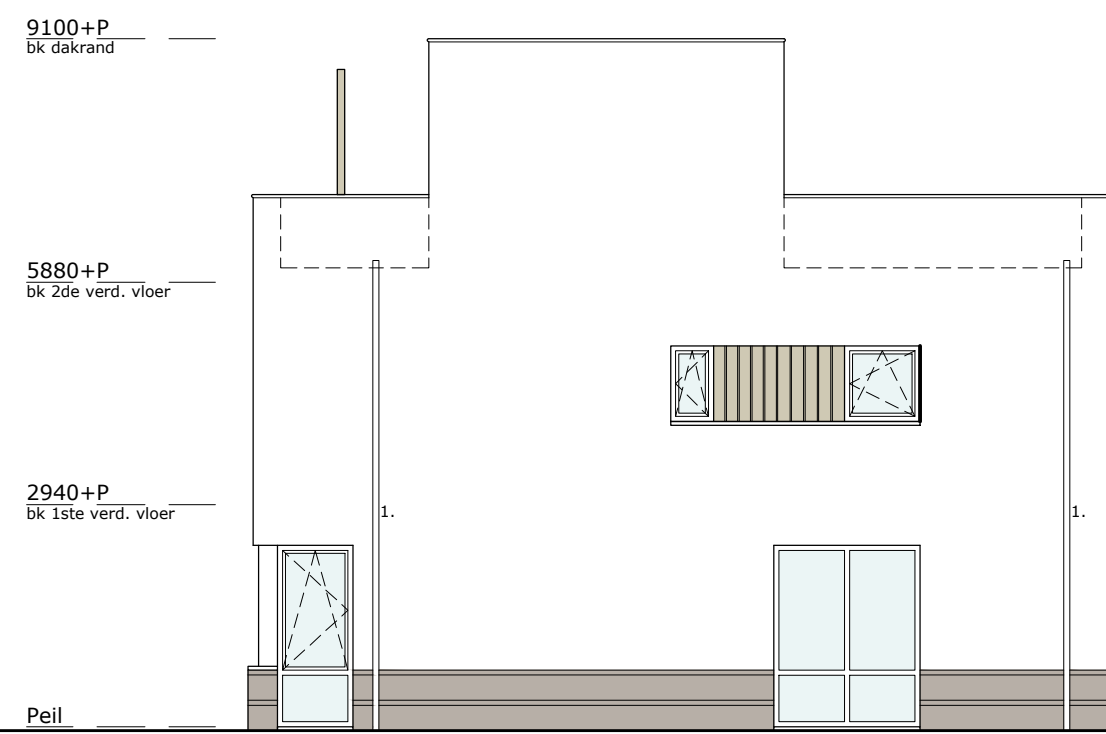


rechterzijgevel
schaal 1:100
OPTIE: UITBREIDING 1,20M

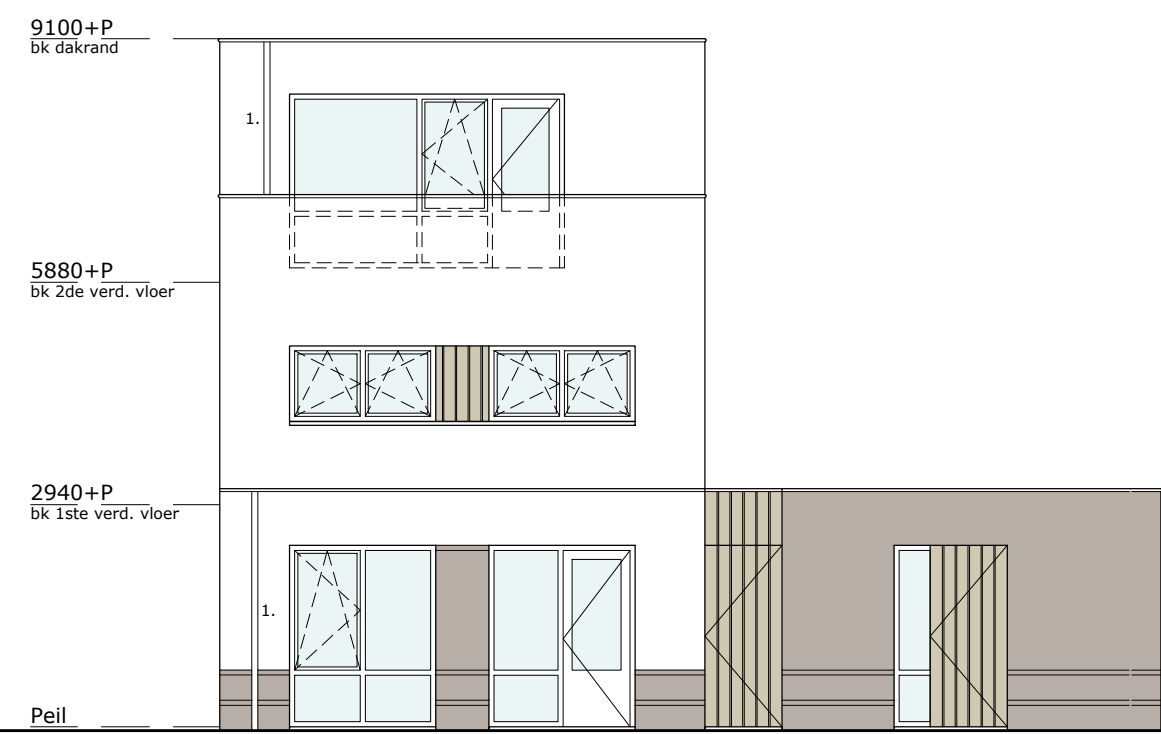


achtergevel
schaal 1:100
OPTIE: UITBREIDING 1,20M / 2,40M

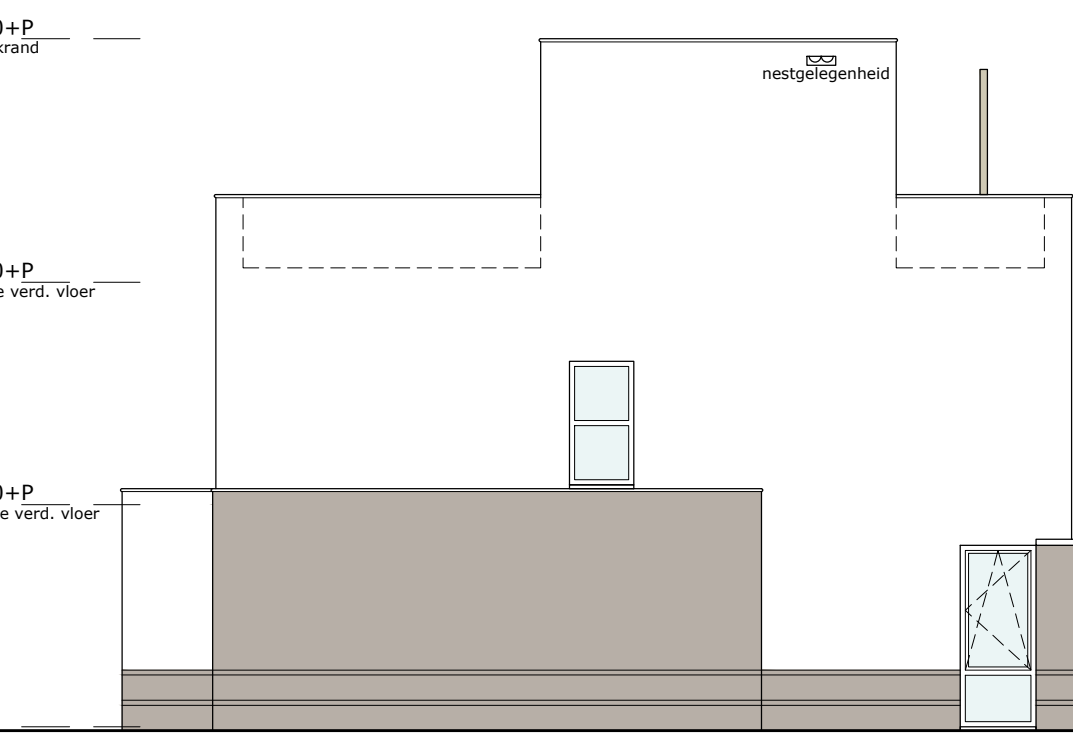


linkerzijgevel
schaal 1:100
OPTIE: UITBREIDING 1,20M

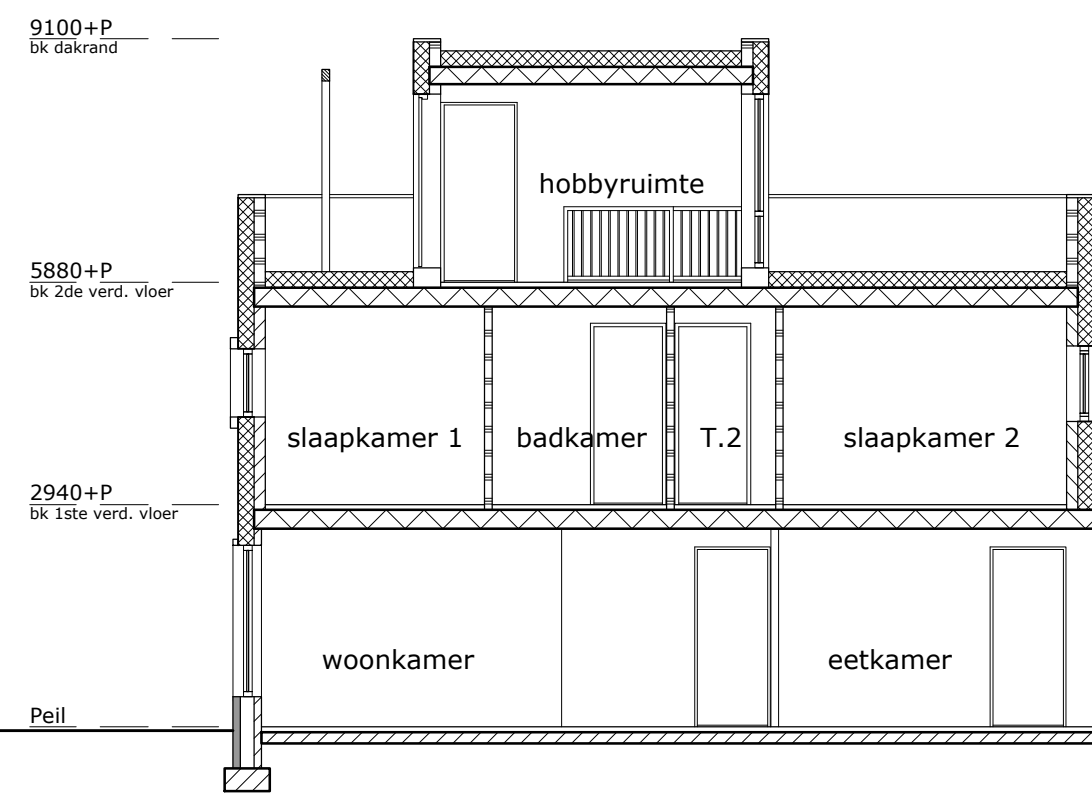


doorsnede
schaal 1:100
OPTIE: UITBREIDING 1,20M

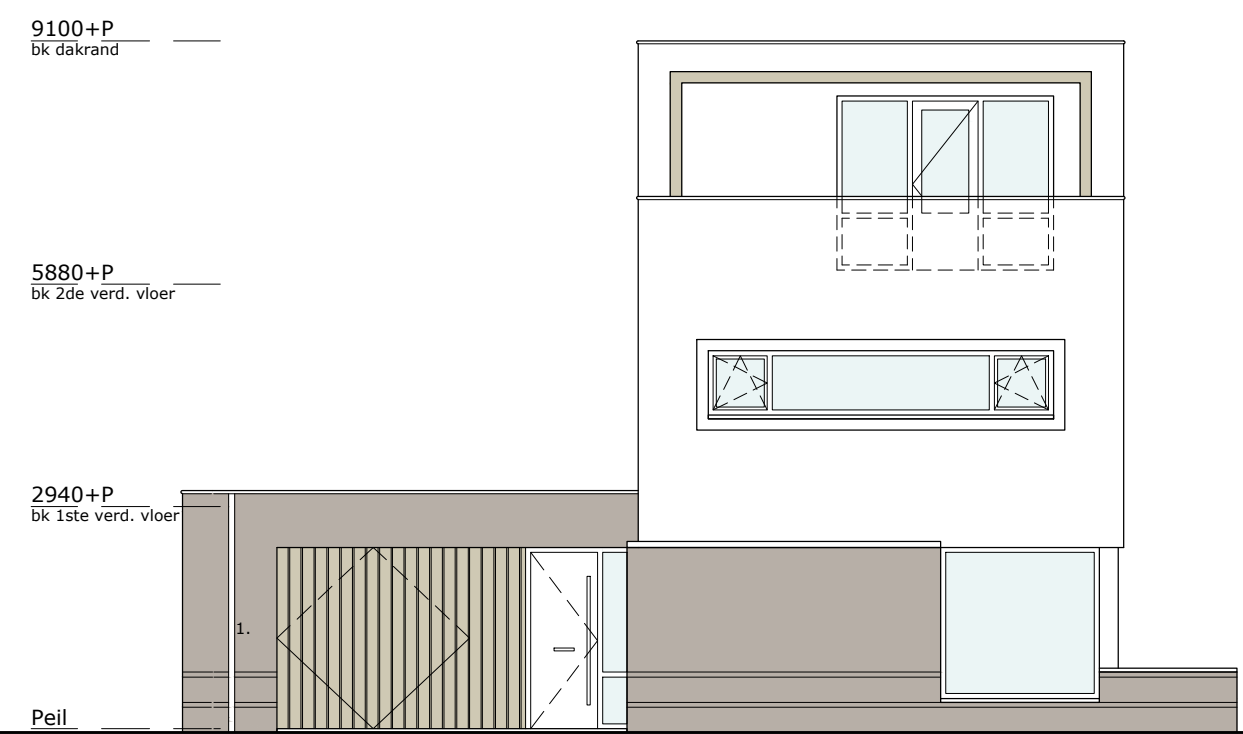


voorgevel
schaal 1:100
OPTIE: UITBREIDING 2,40M

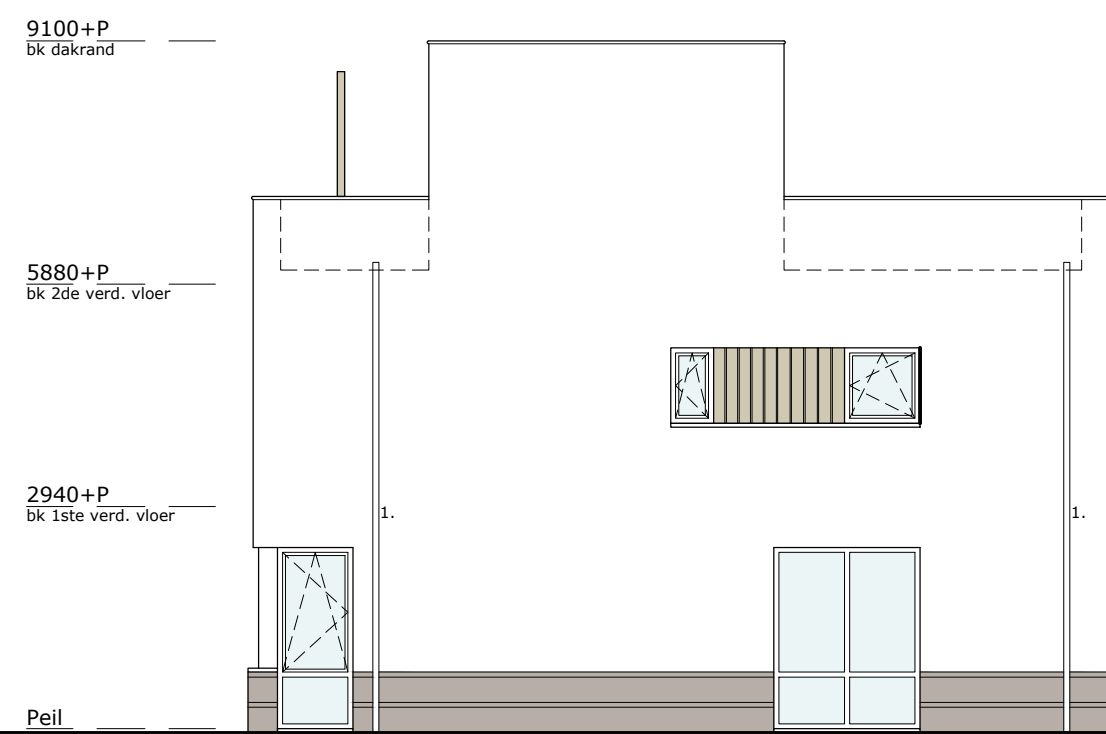


rechterzijgevel
schaal 1:100
OPTIE: UITBREIDING 2,40M

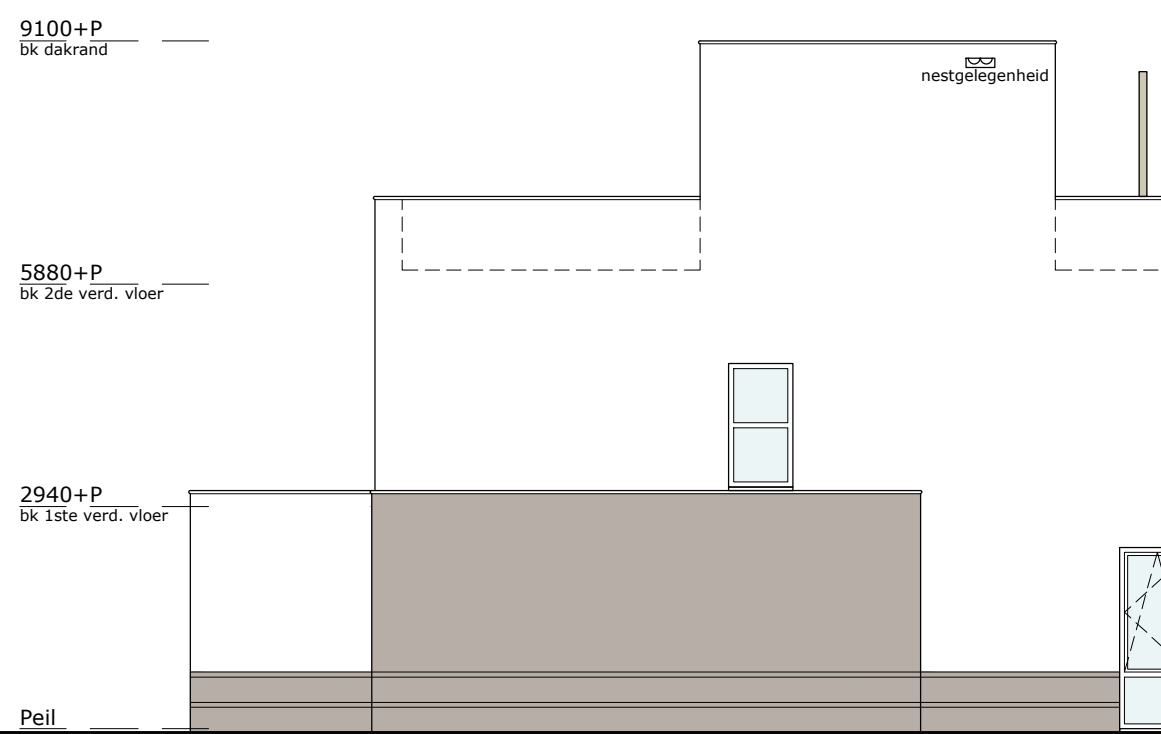

linkerzijgevel
schaal 1:100
OPTIE: UITBREIDING 2,40M

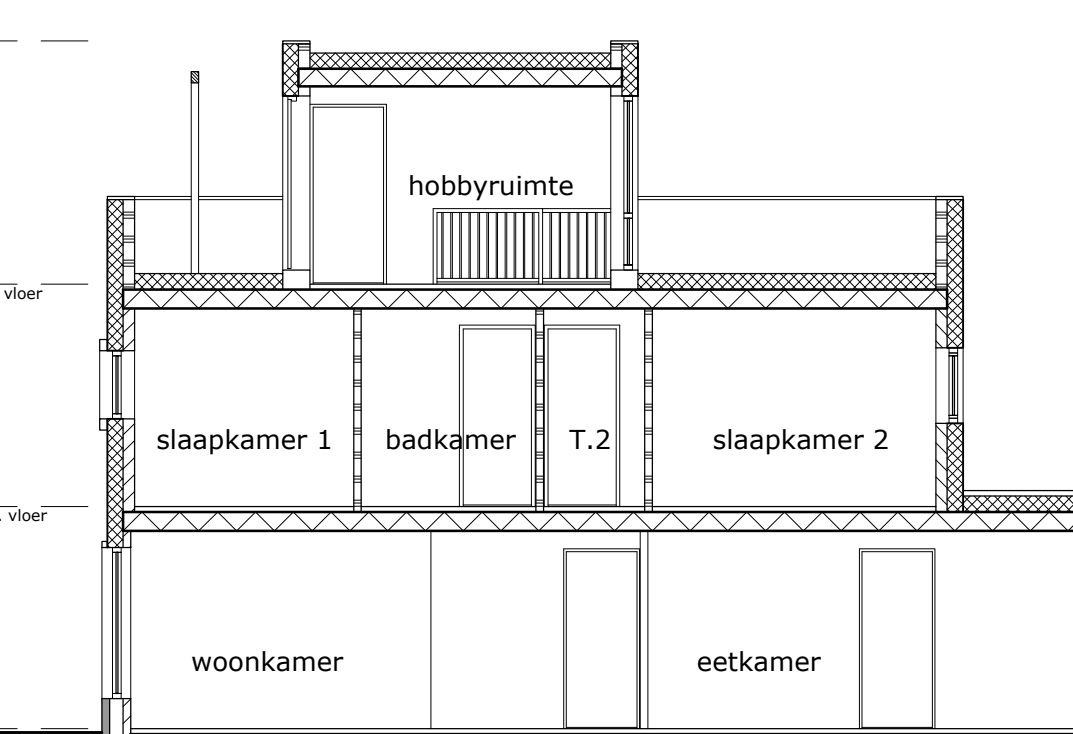


doorsnede
schaal 1:100
OPTIE: UITBREIDING 2,40M

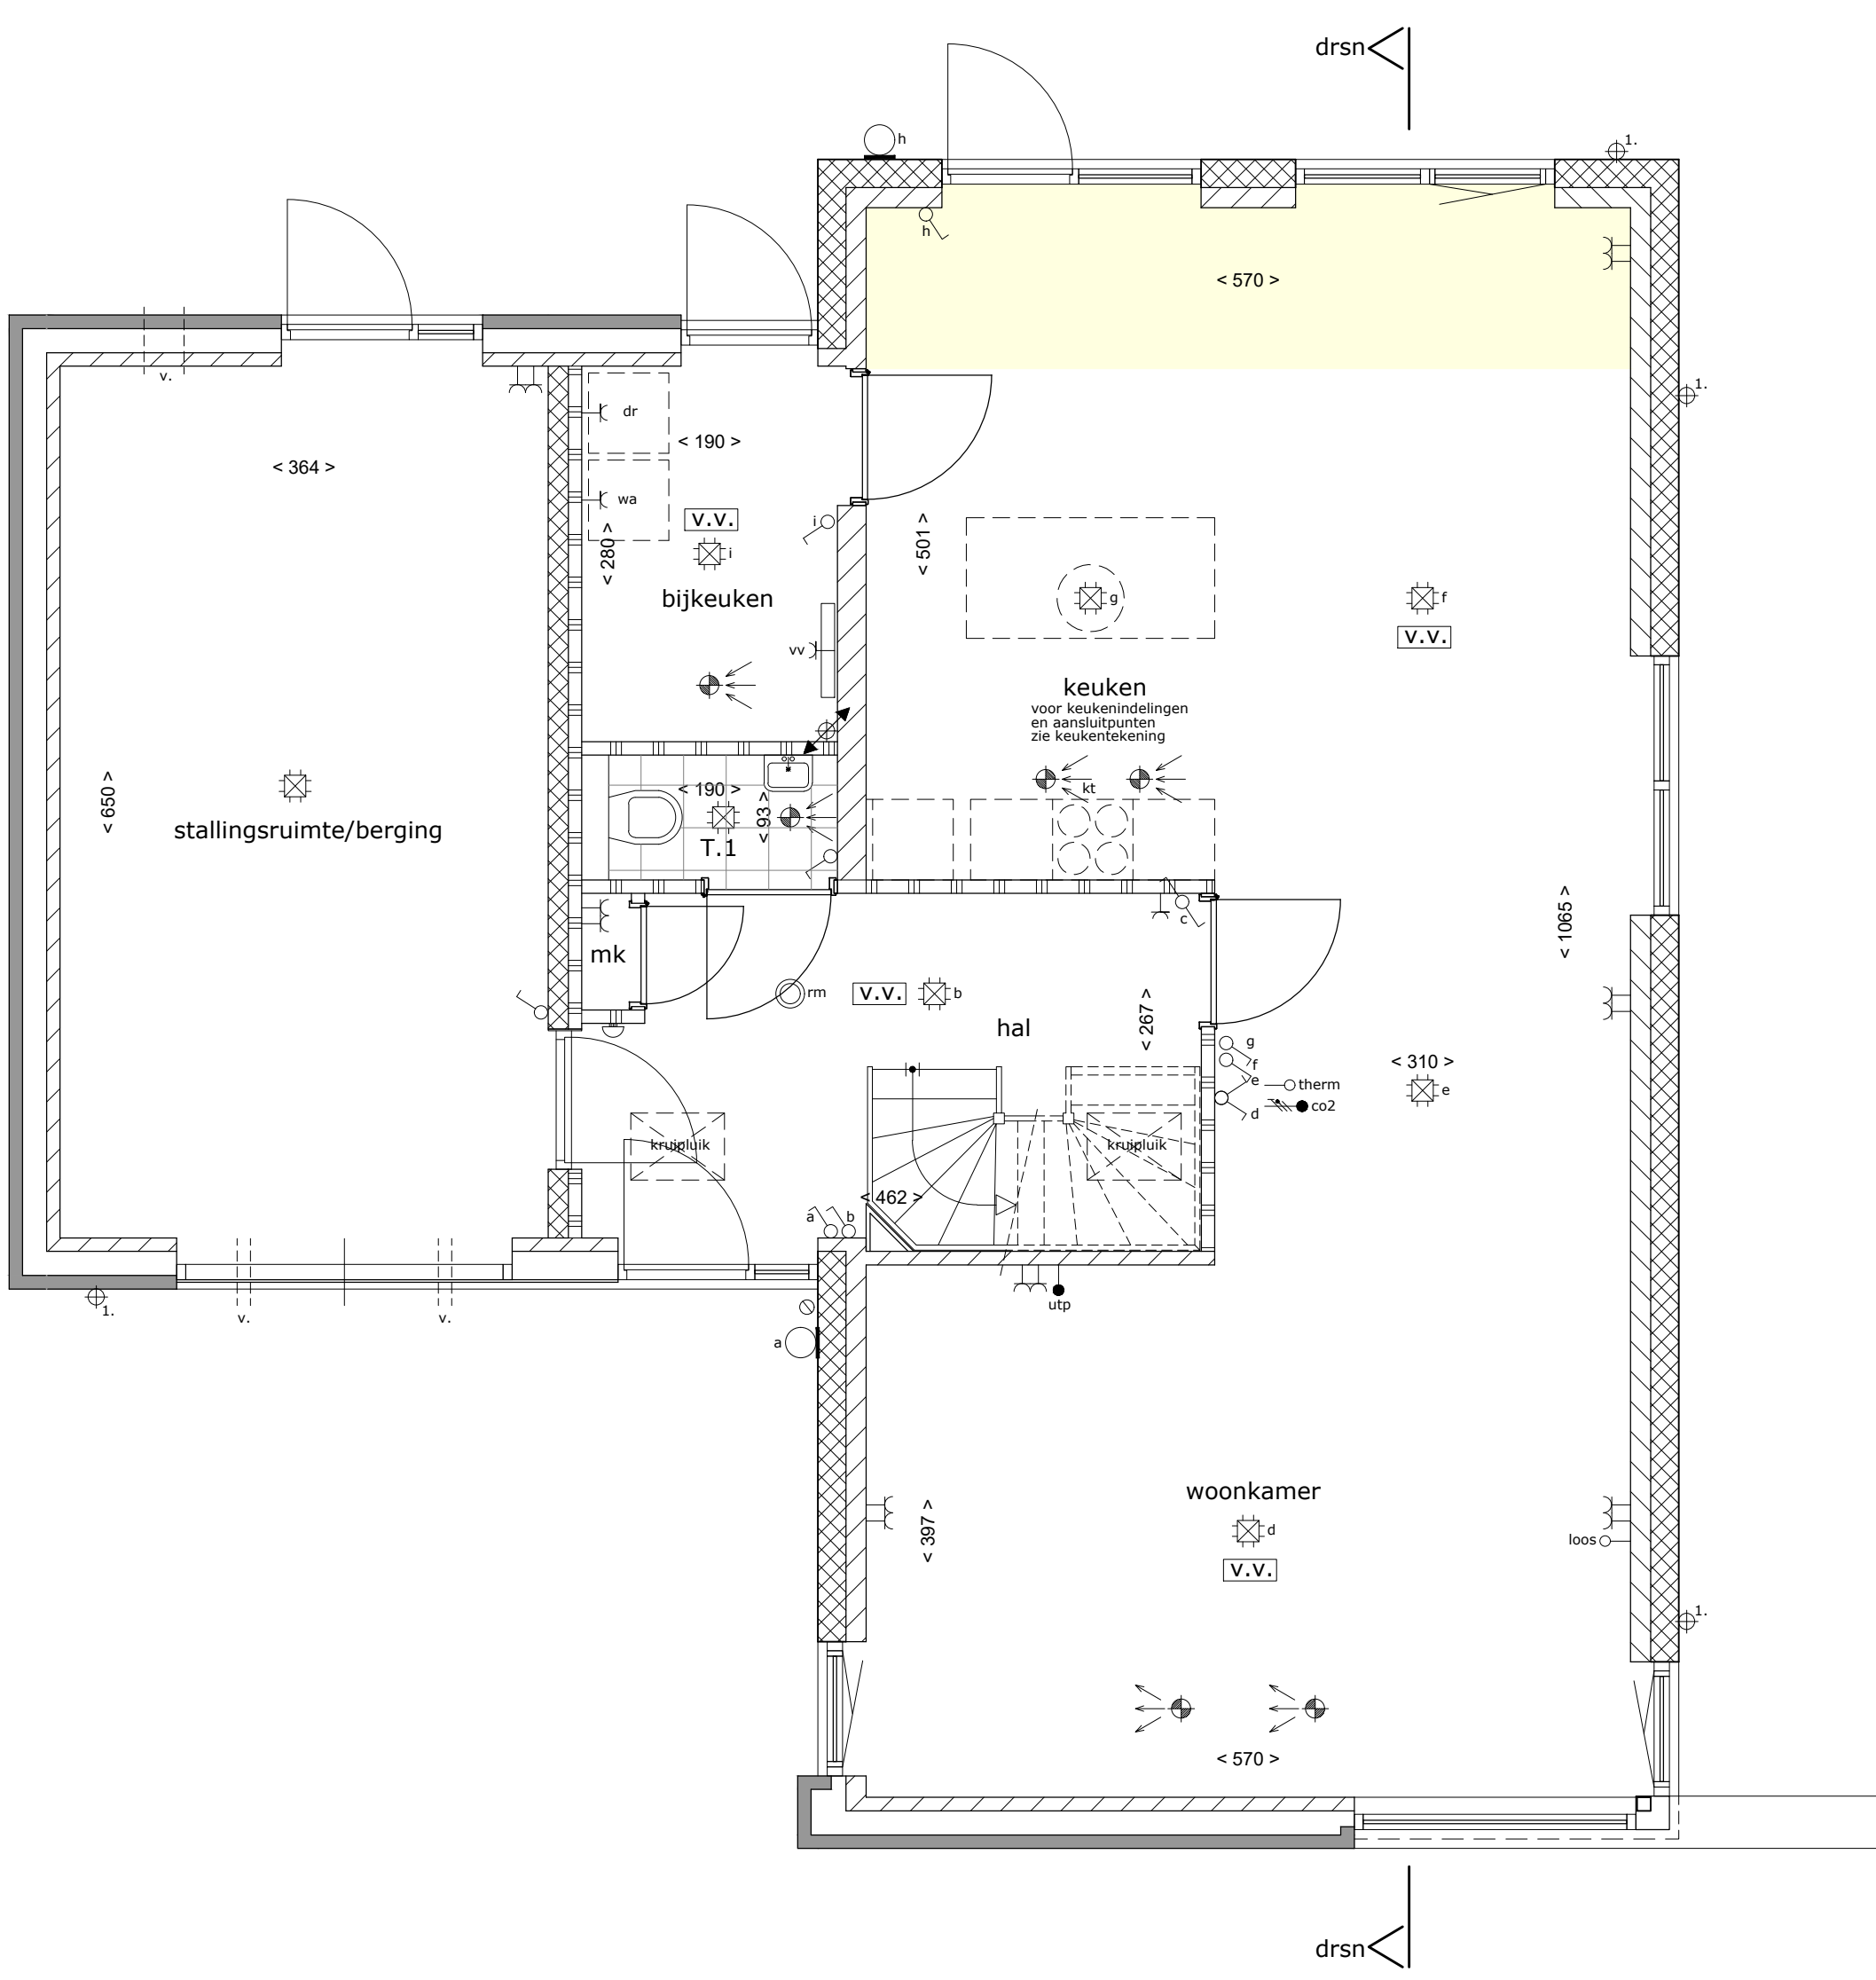


OPTIE: UITBREIDING 1,20M

begane grond
schaal 1:50

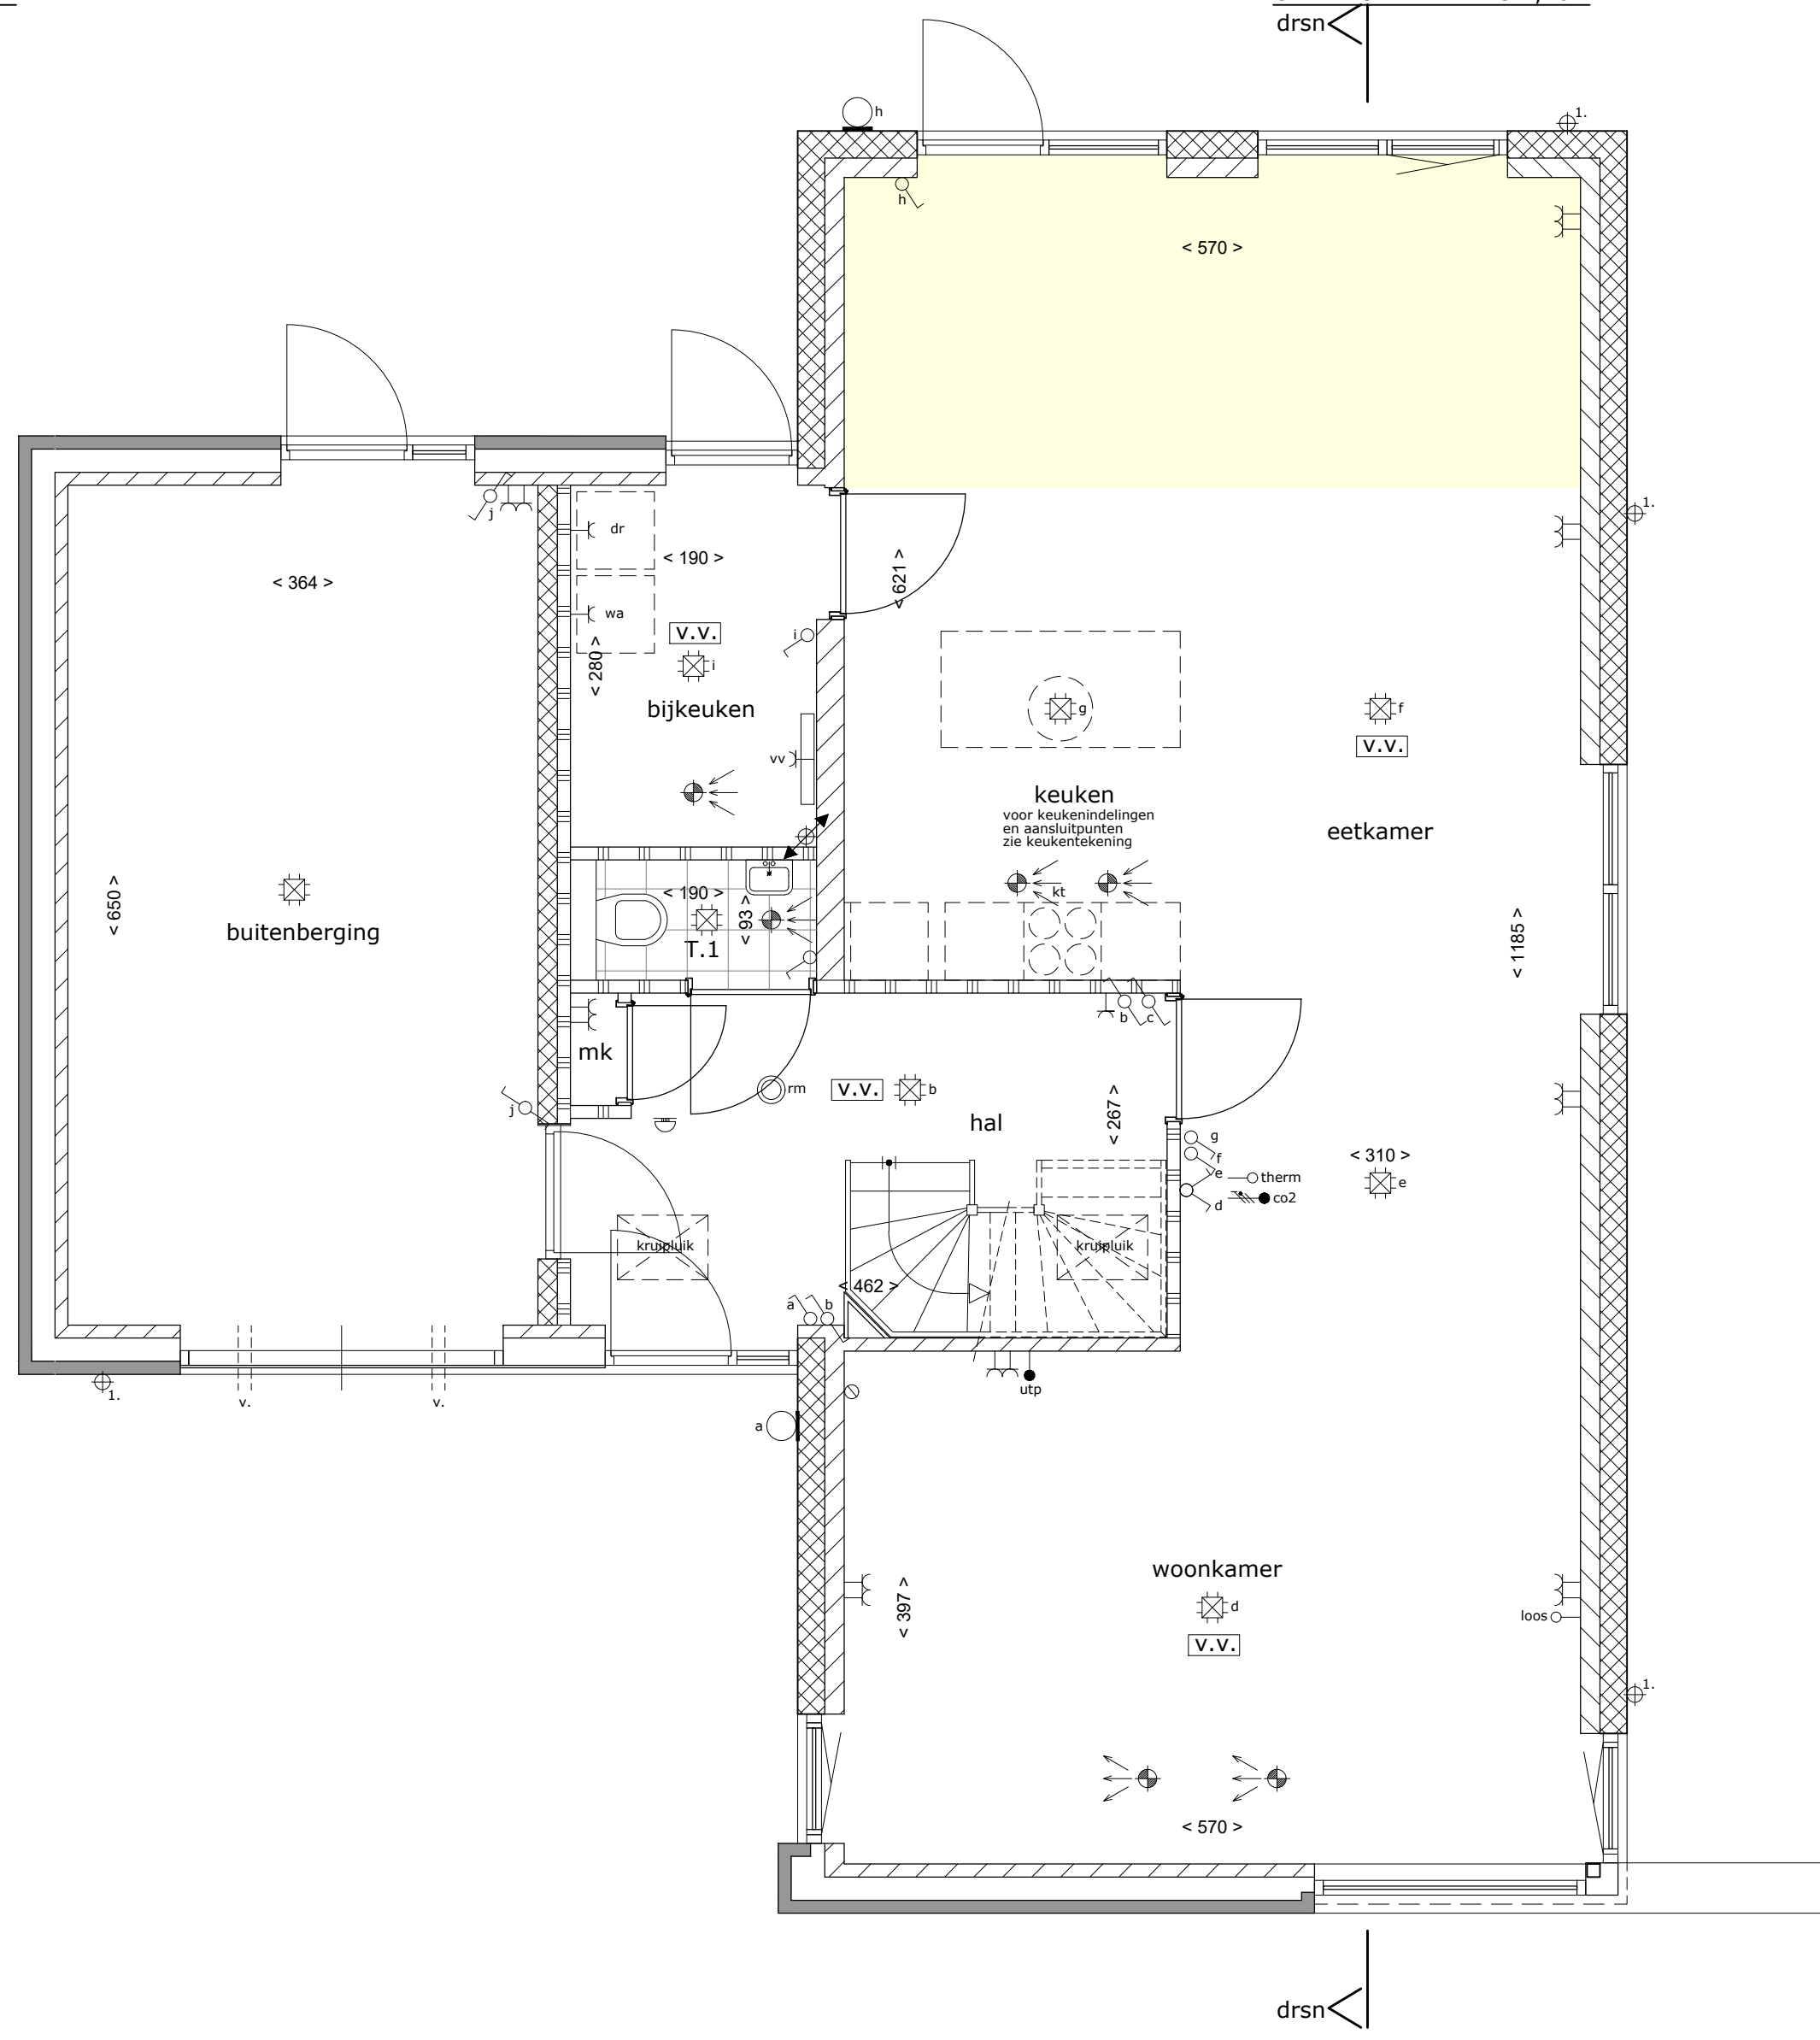

OPTIE: UITBREIDING 2,40M

begane grond
schaal 1:50

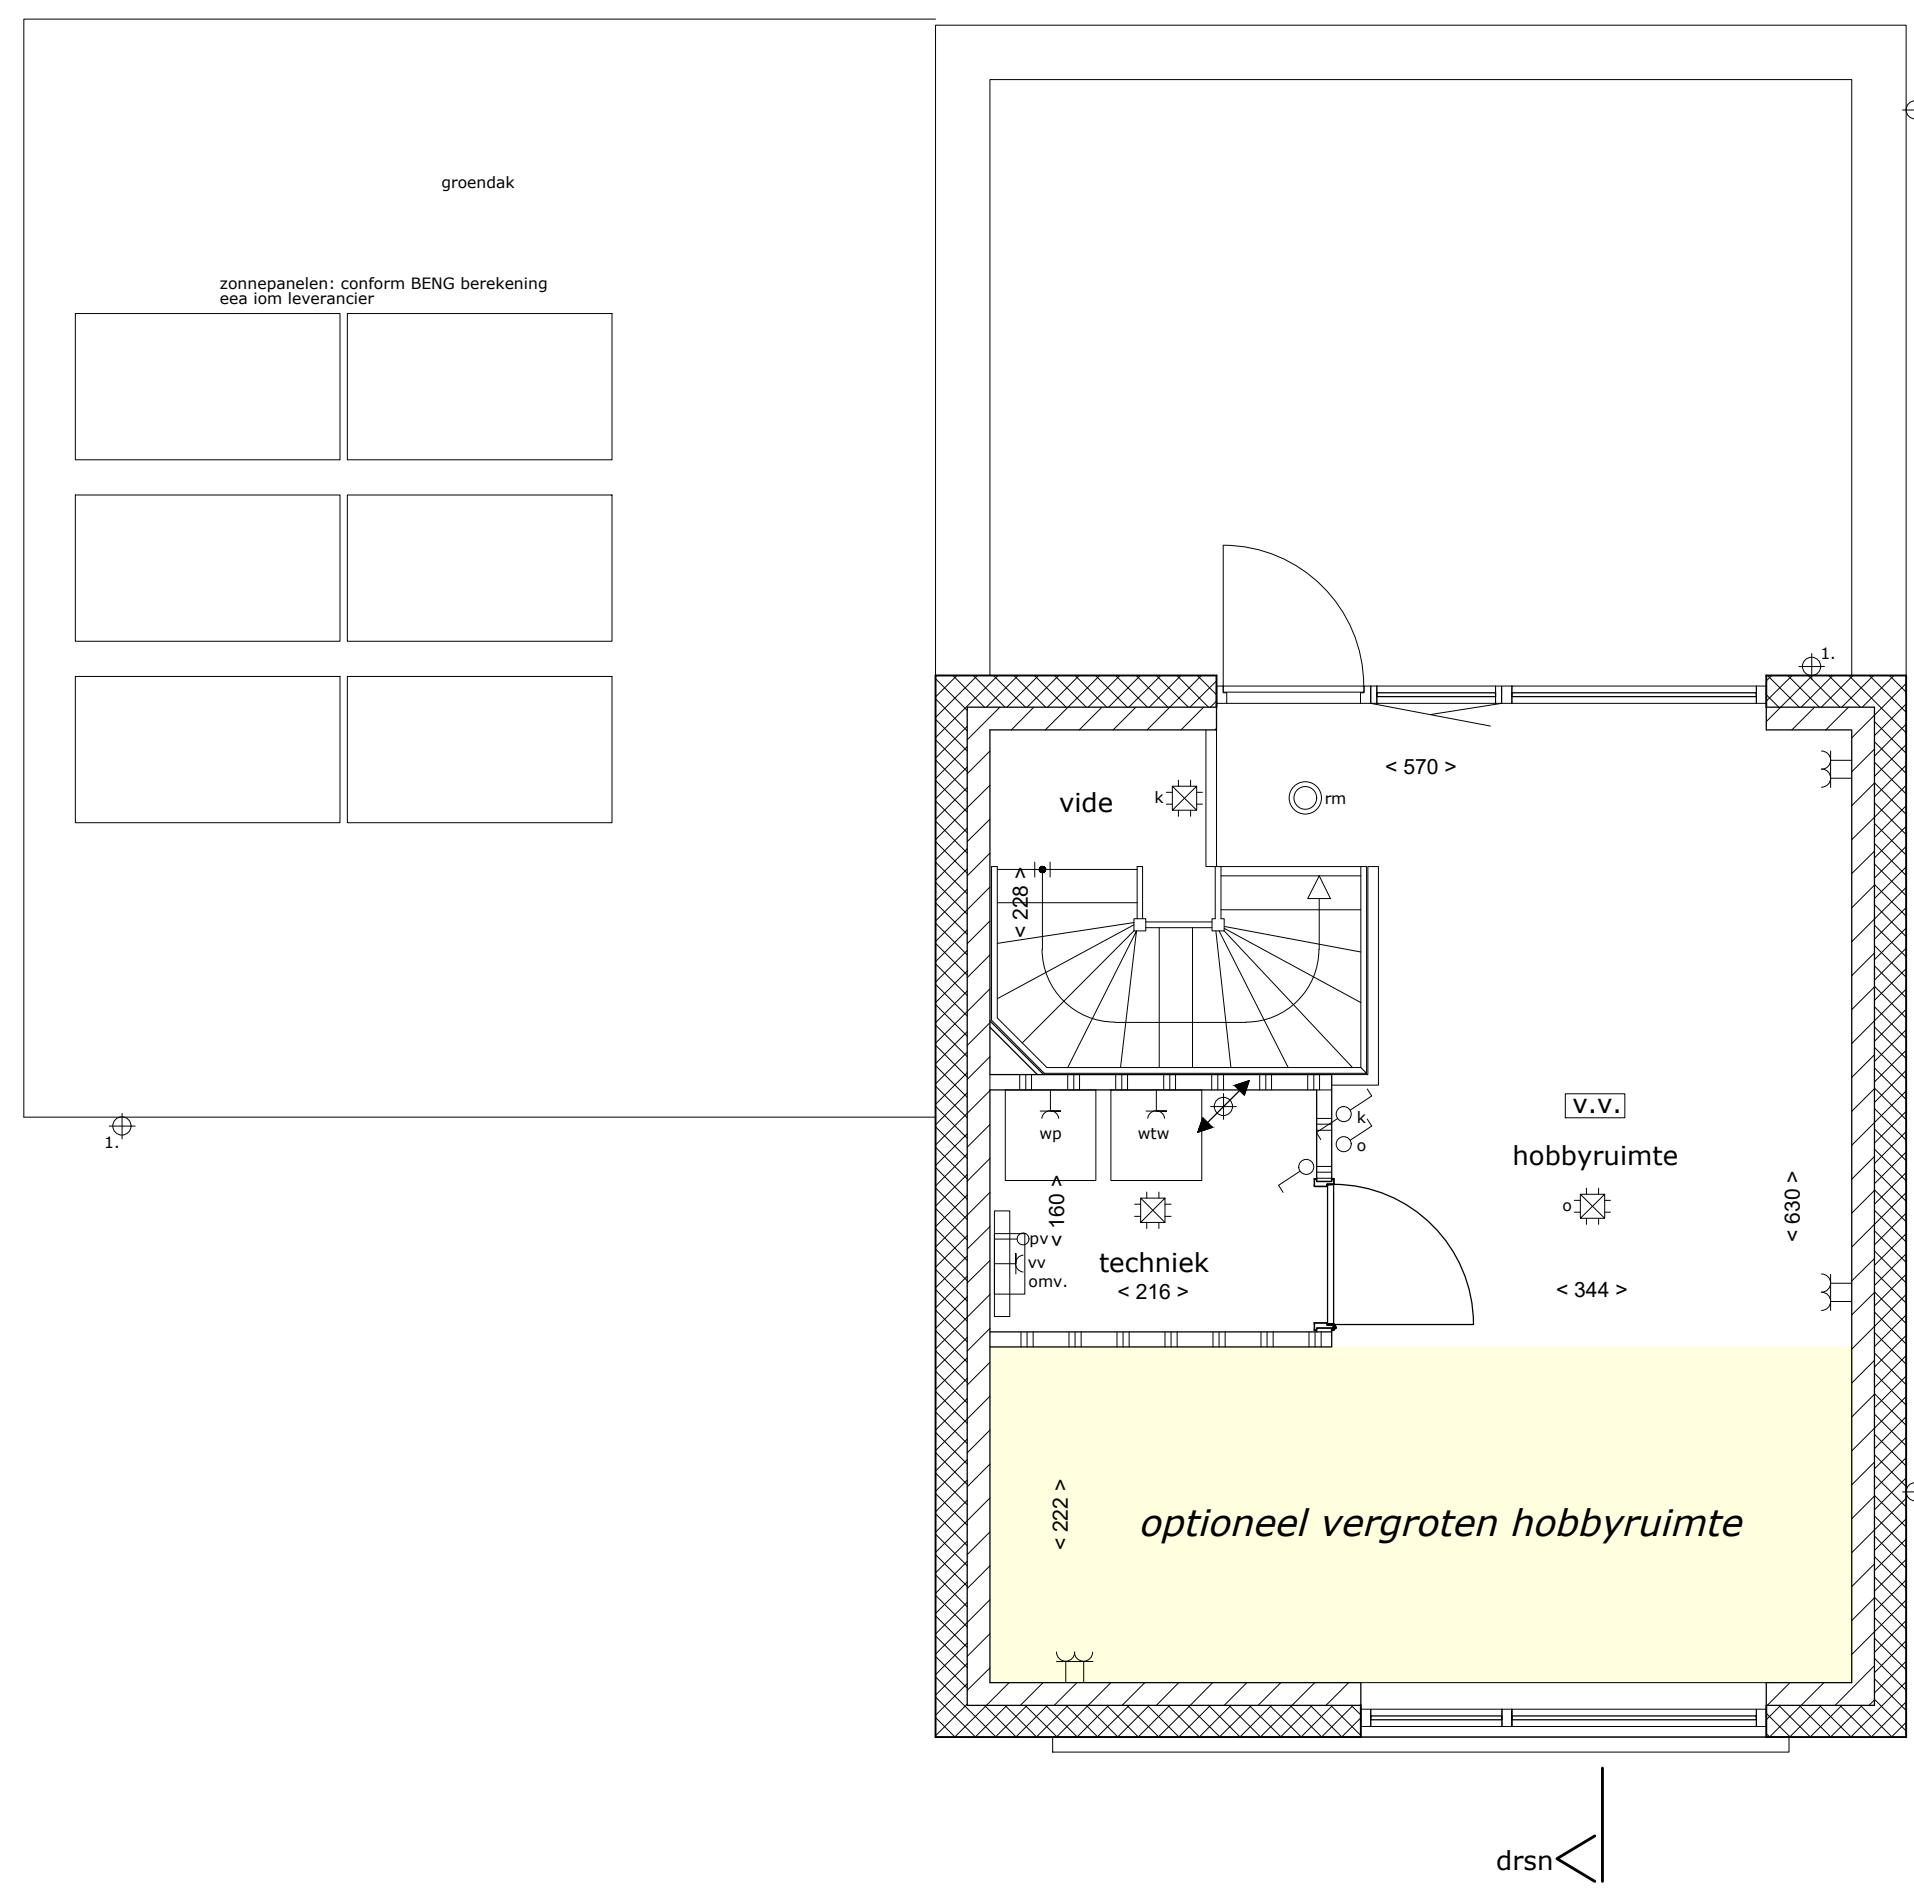

OPTIE: VERGROTEN HOBBYRUIMTE

2de verdieping
schaal 1:50

- Renvoor**
- Enkeelpolige schakelaar
 - Hotelschakelaar
 - Serienschakelaar
 - Wandlichtpunt
 - Plafondlichtpunt
 - Dubbele wandcontactdoos
 - Enkele wandcontactdoos
 - Wian accesspoint
 - Loze leiding
 - Ruimtethermostaat
 - CO2 sensor
 - Bedrukker, belinstallatie
 - Rookmelder
 - Atzuigpunt MV
 - Toeverpunt MV
 - 3 standenschakelaar
- Bevoegd**
- droger
 - elektrische radiator
 - kontroleer
 - mk
 - motortest
 - ruimtemeter
 - toilet
 - vloer verwarmingsonder
 - vloer verwarming
 - warmtepomp
 - wesautomat
 - metalswerk
 - halkandstroom
 - lichte schiedingswand
 - geisoleerde voorzetwand
 - stucwerk gevel
1. hemeelwaterhvoer (zink op afstandhouders)
- Kleine wijzigingen voortbrengen.
- Aan de maatschappij kunnen geen rechten worden ontleend.
- Maatvoering betreft circa maatvoering en is in centimeters aangegeven.
- Elektrische aansluitingen, kabelaanleg, ventilatie afvoer en toeverpunten en rookmelders zijn indicatief weergegeven.
- Het is mogelijk dat niet alle symbolen van toepassing zijn op uw woningtype.
- De aangegeven maatvoering bij het einde van de lijn is tot aan de 150cm lijn.
- Zonemeter op het dak volgens lokale installateur.
- Positie, aantal en oriëntatie zijn indicatief en kunnen afwijken.

A. H. SMINK ARCHITECTEN

BUREAU VOOR ARCHITECTUUR EN INTERIEUR

project: 44 woningen Fase 3 Nieuw Absbroek
opdrachtgever: BPD ontwikkeling BV Melkfabriekstraat 11-1 5613MW Eindhoven

VERKOOPTEKENING
blad: 3a-2 Type G Kavel 119 OPTIES

gewijzigd: 28-08-2026

datum: 06-07-2026
schaal: 1:100/1:50
get.: K.Bouwens
werknr.: 22-549

Deze tekening is auteursrechtelijk beschermd en mag daarom niet worden gewijzigd, gekopieerd, verspreid of aan derden ter beschikking gesteld zonder onze schriftelijke toestemming.