

voorgevel

schaal 1:100
OPTIE: VERGROTEN HOBBYRUIMTE

linkerzijgevel

schaal 1:100
OPTIE: VERGROTEN HOBBYRUIMTE

achtergevel


schaal 1:100
OPTIE: VERGROTEN HOBBYRUIMTE

rechterzijgevel

schaal 1:100
OPTIE: VERGROTEN HOBBYRUIMTE

doorsnede

schaal 1:100
OPTIE: VERGROTEN HOBBYRUIMTE

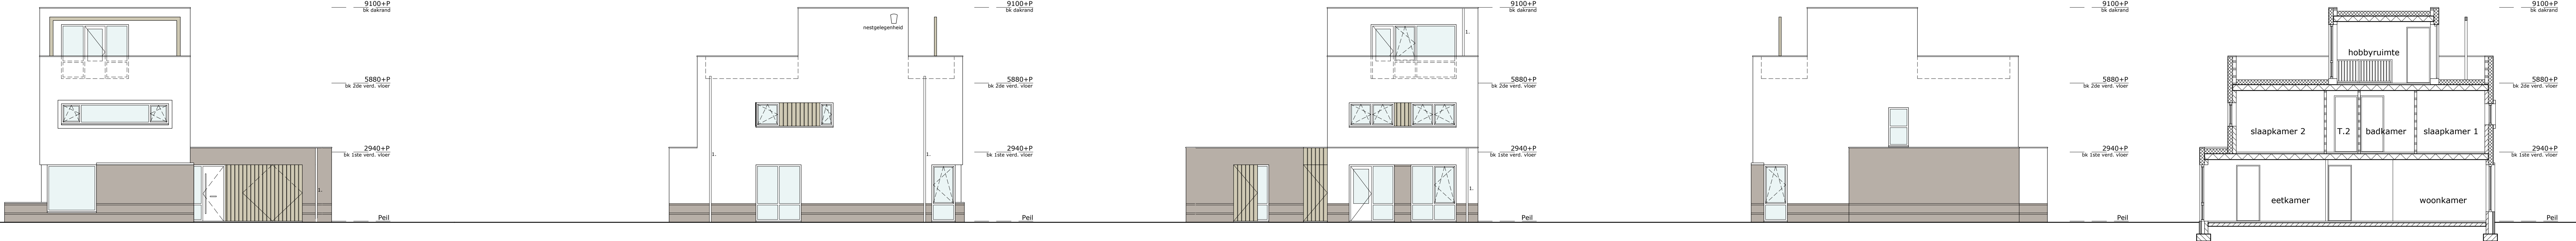

voorgevel

schaal 1:100
OPTIE: UITBREIDING 1,20M

linkerzijgevel

schaal 1:100
OPTIE: UITBREIDING 1,20M

achtergevel


schaal 1:100
OPTIE: UITBREIDING 1,20M

rechterzijgevel

schaal 1:100
OPTIE: UITBREIDING 1,20M

doorsnede

schaal 1:100
OPTIE: UITBREIDING 1,20M

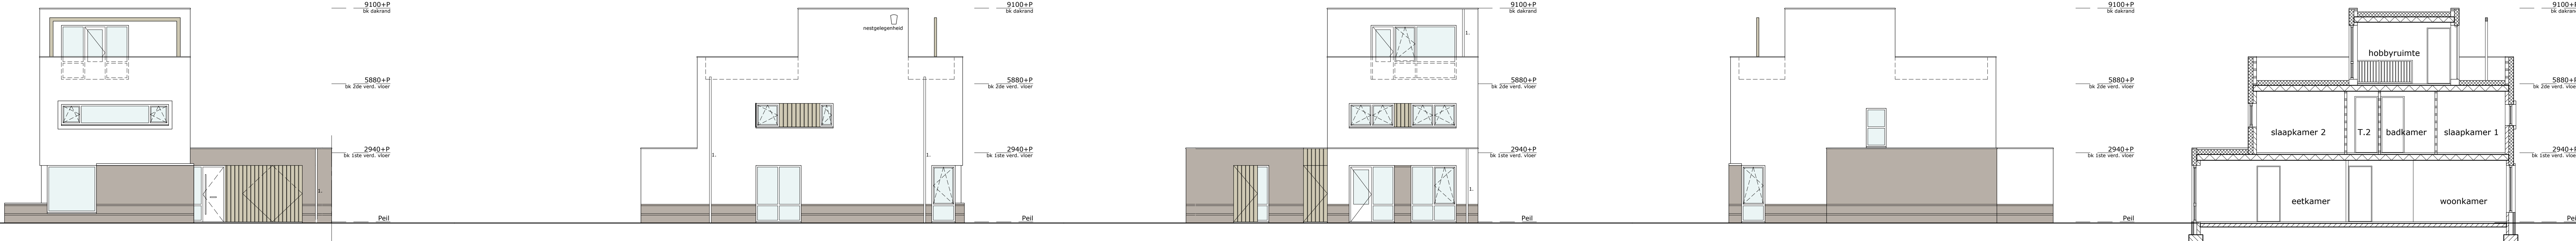

voorgevel

schaal 1:100
OPTIE: UITBREIDING 2,40M

linkerzijgevel

schaal 1:100
OPTIE: UITBREIDING 2,40M

achtergevel


schaal 1:100
OPTIE: UITBREIDING 2,40M

rechterzijgevel

schaal 1:100
OPTIE: UITBREIDING 2,40M


doorsnede

schaal 1:100
OPTIE: UITBREIDING 2,40M

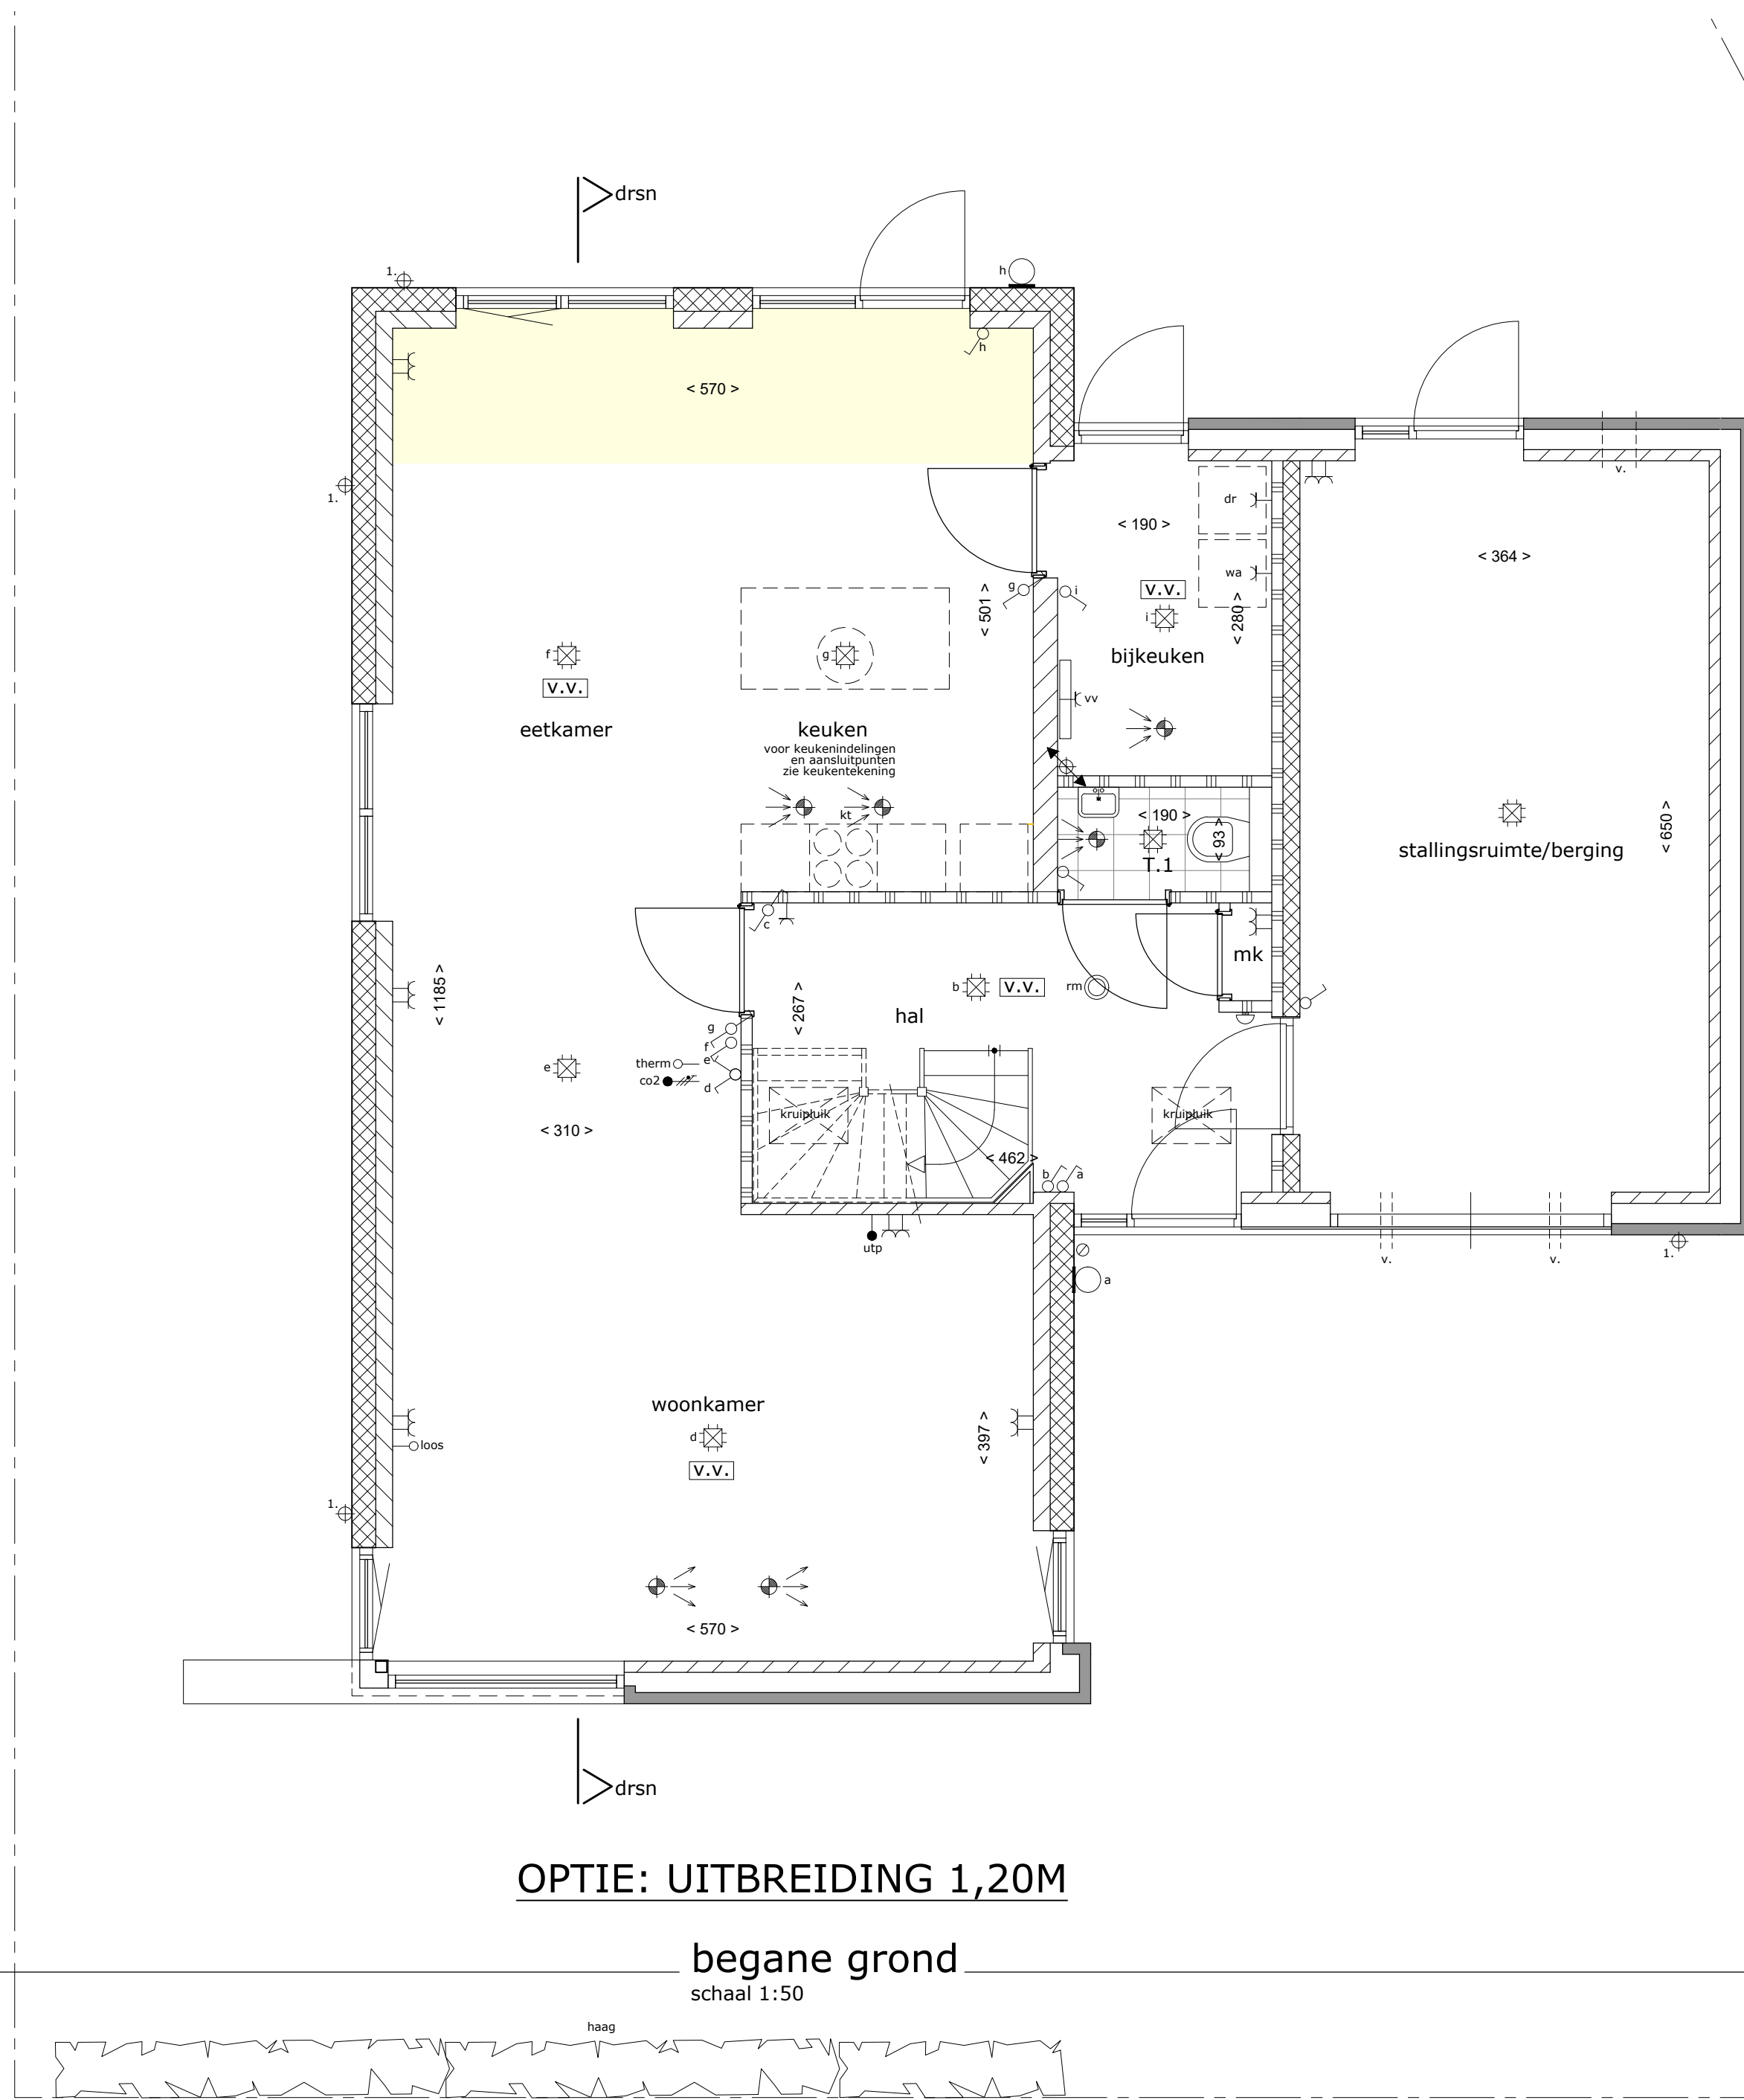


OPTIE: UITBREIDING 1,20M

began grond
schaal 1:50

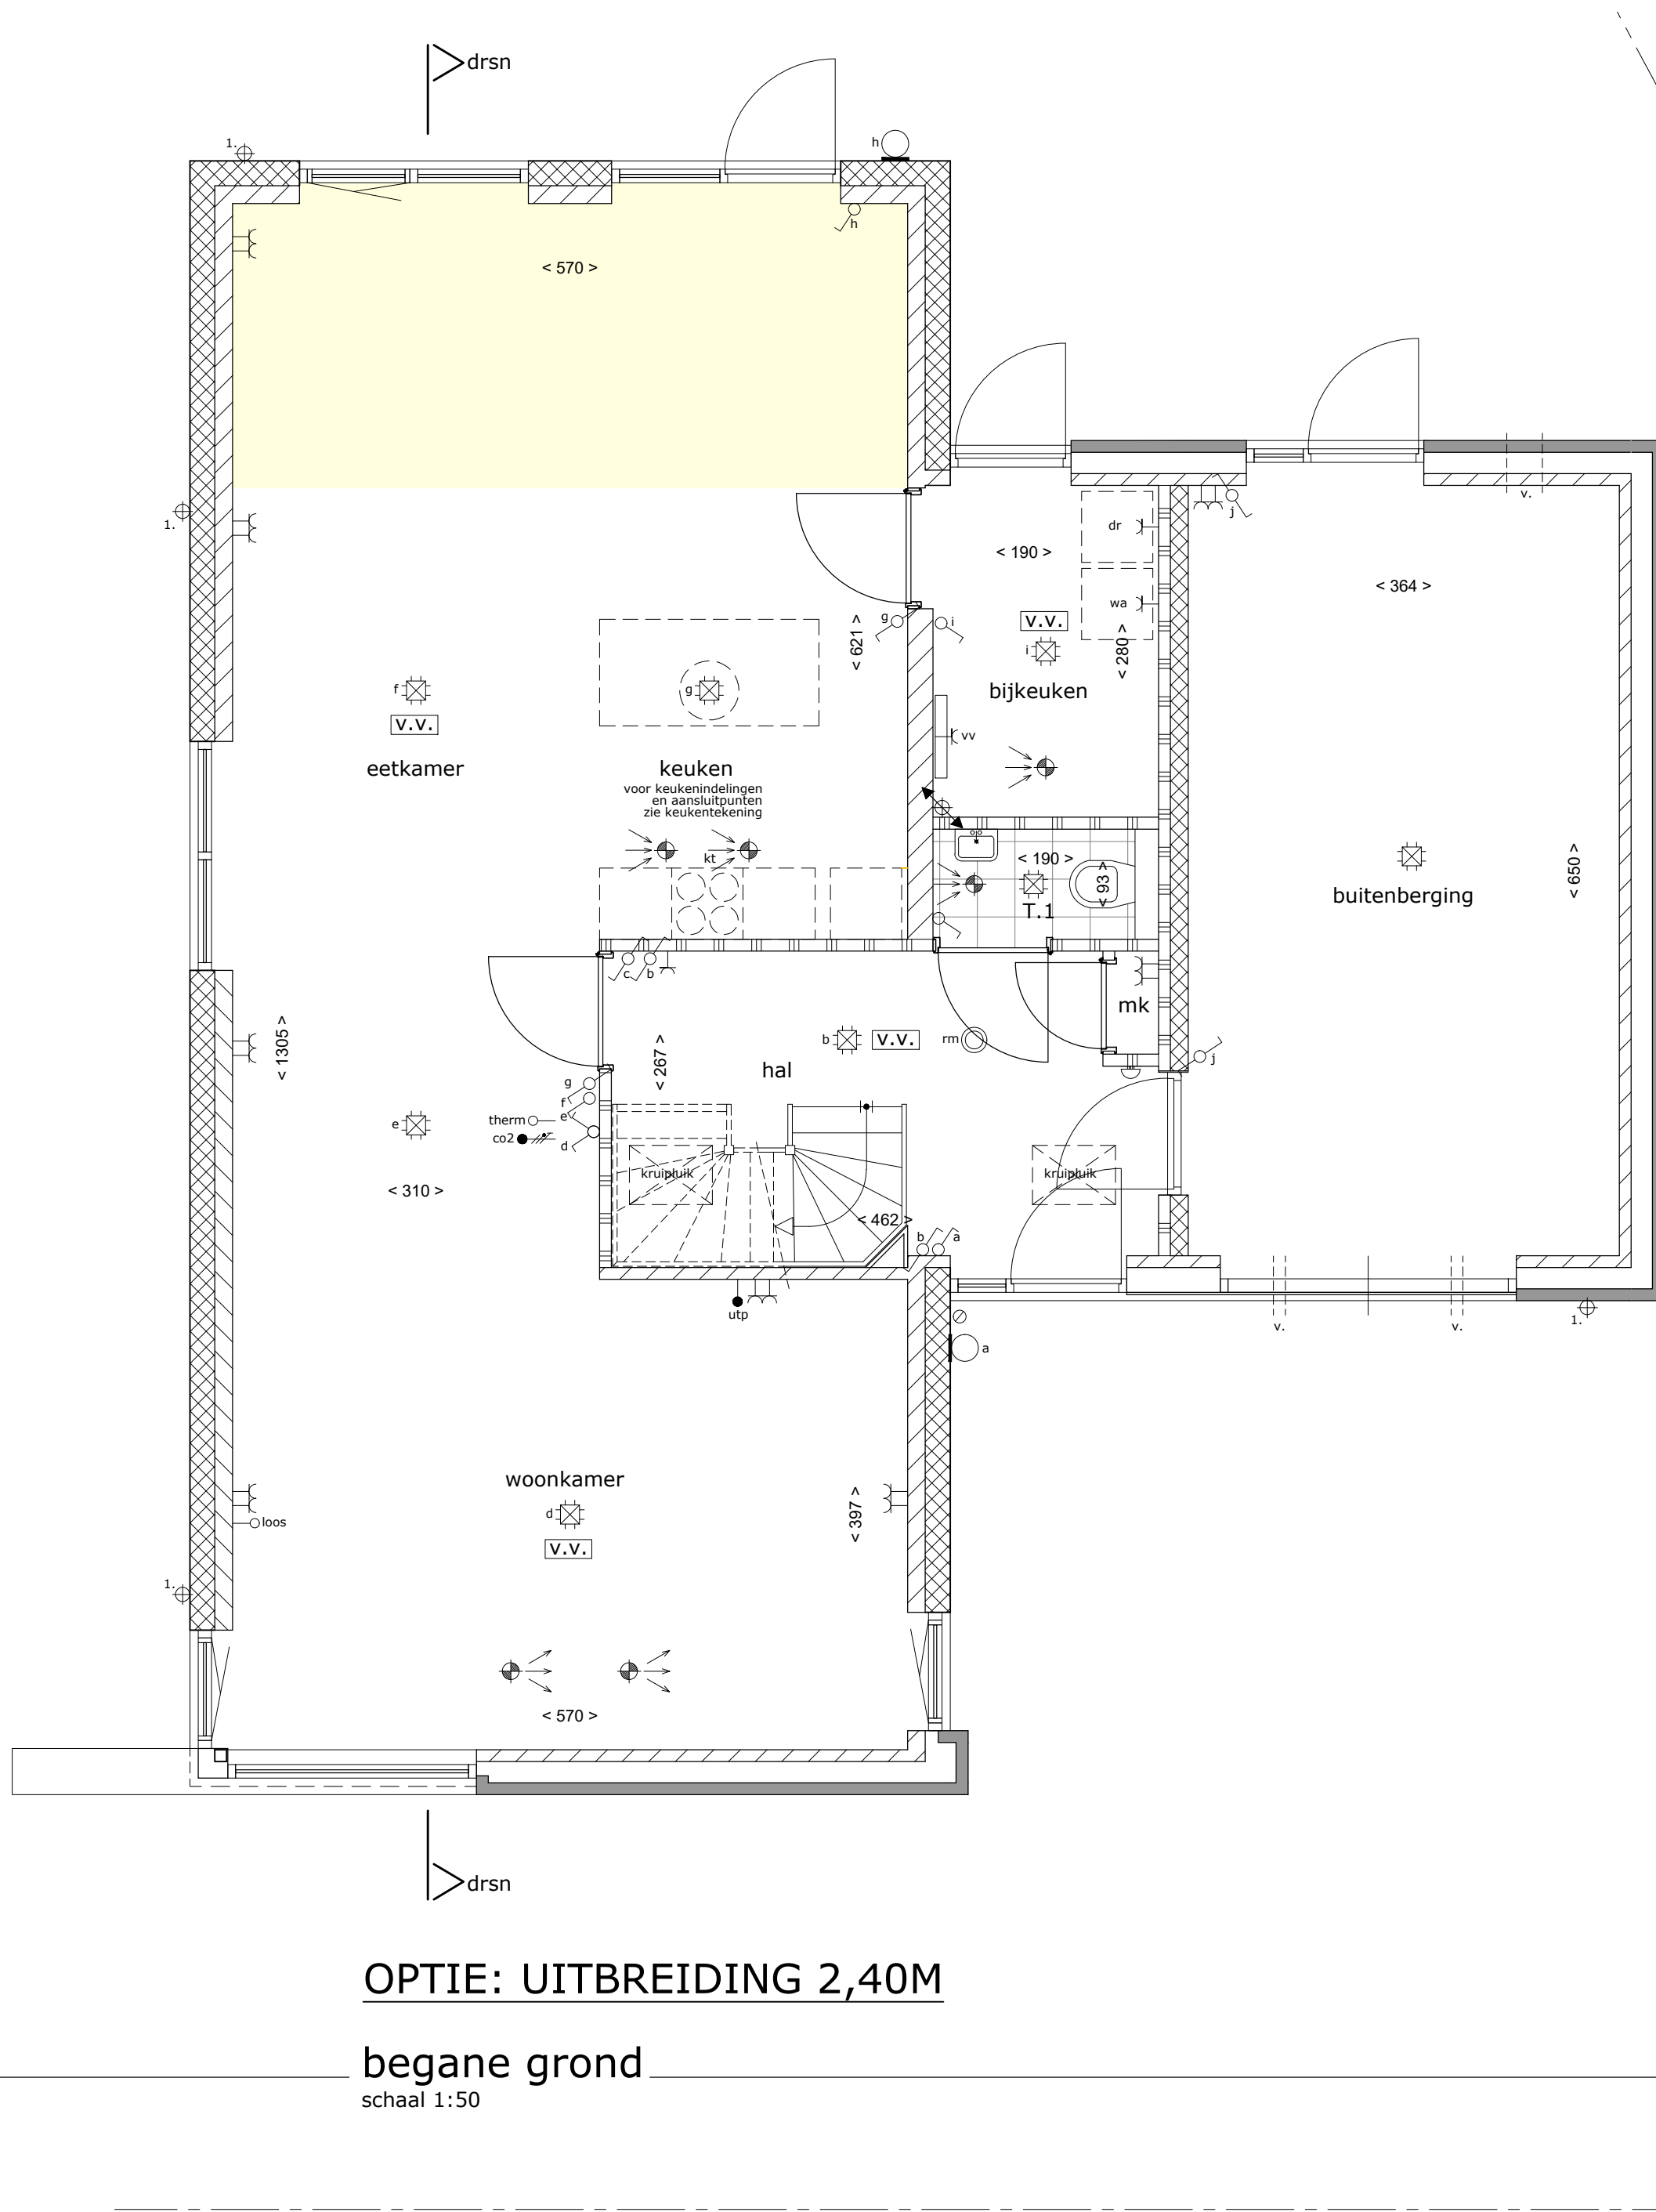

OPTIE: UITBREIDING 2,40M

began grond
schaal 1:50

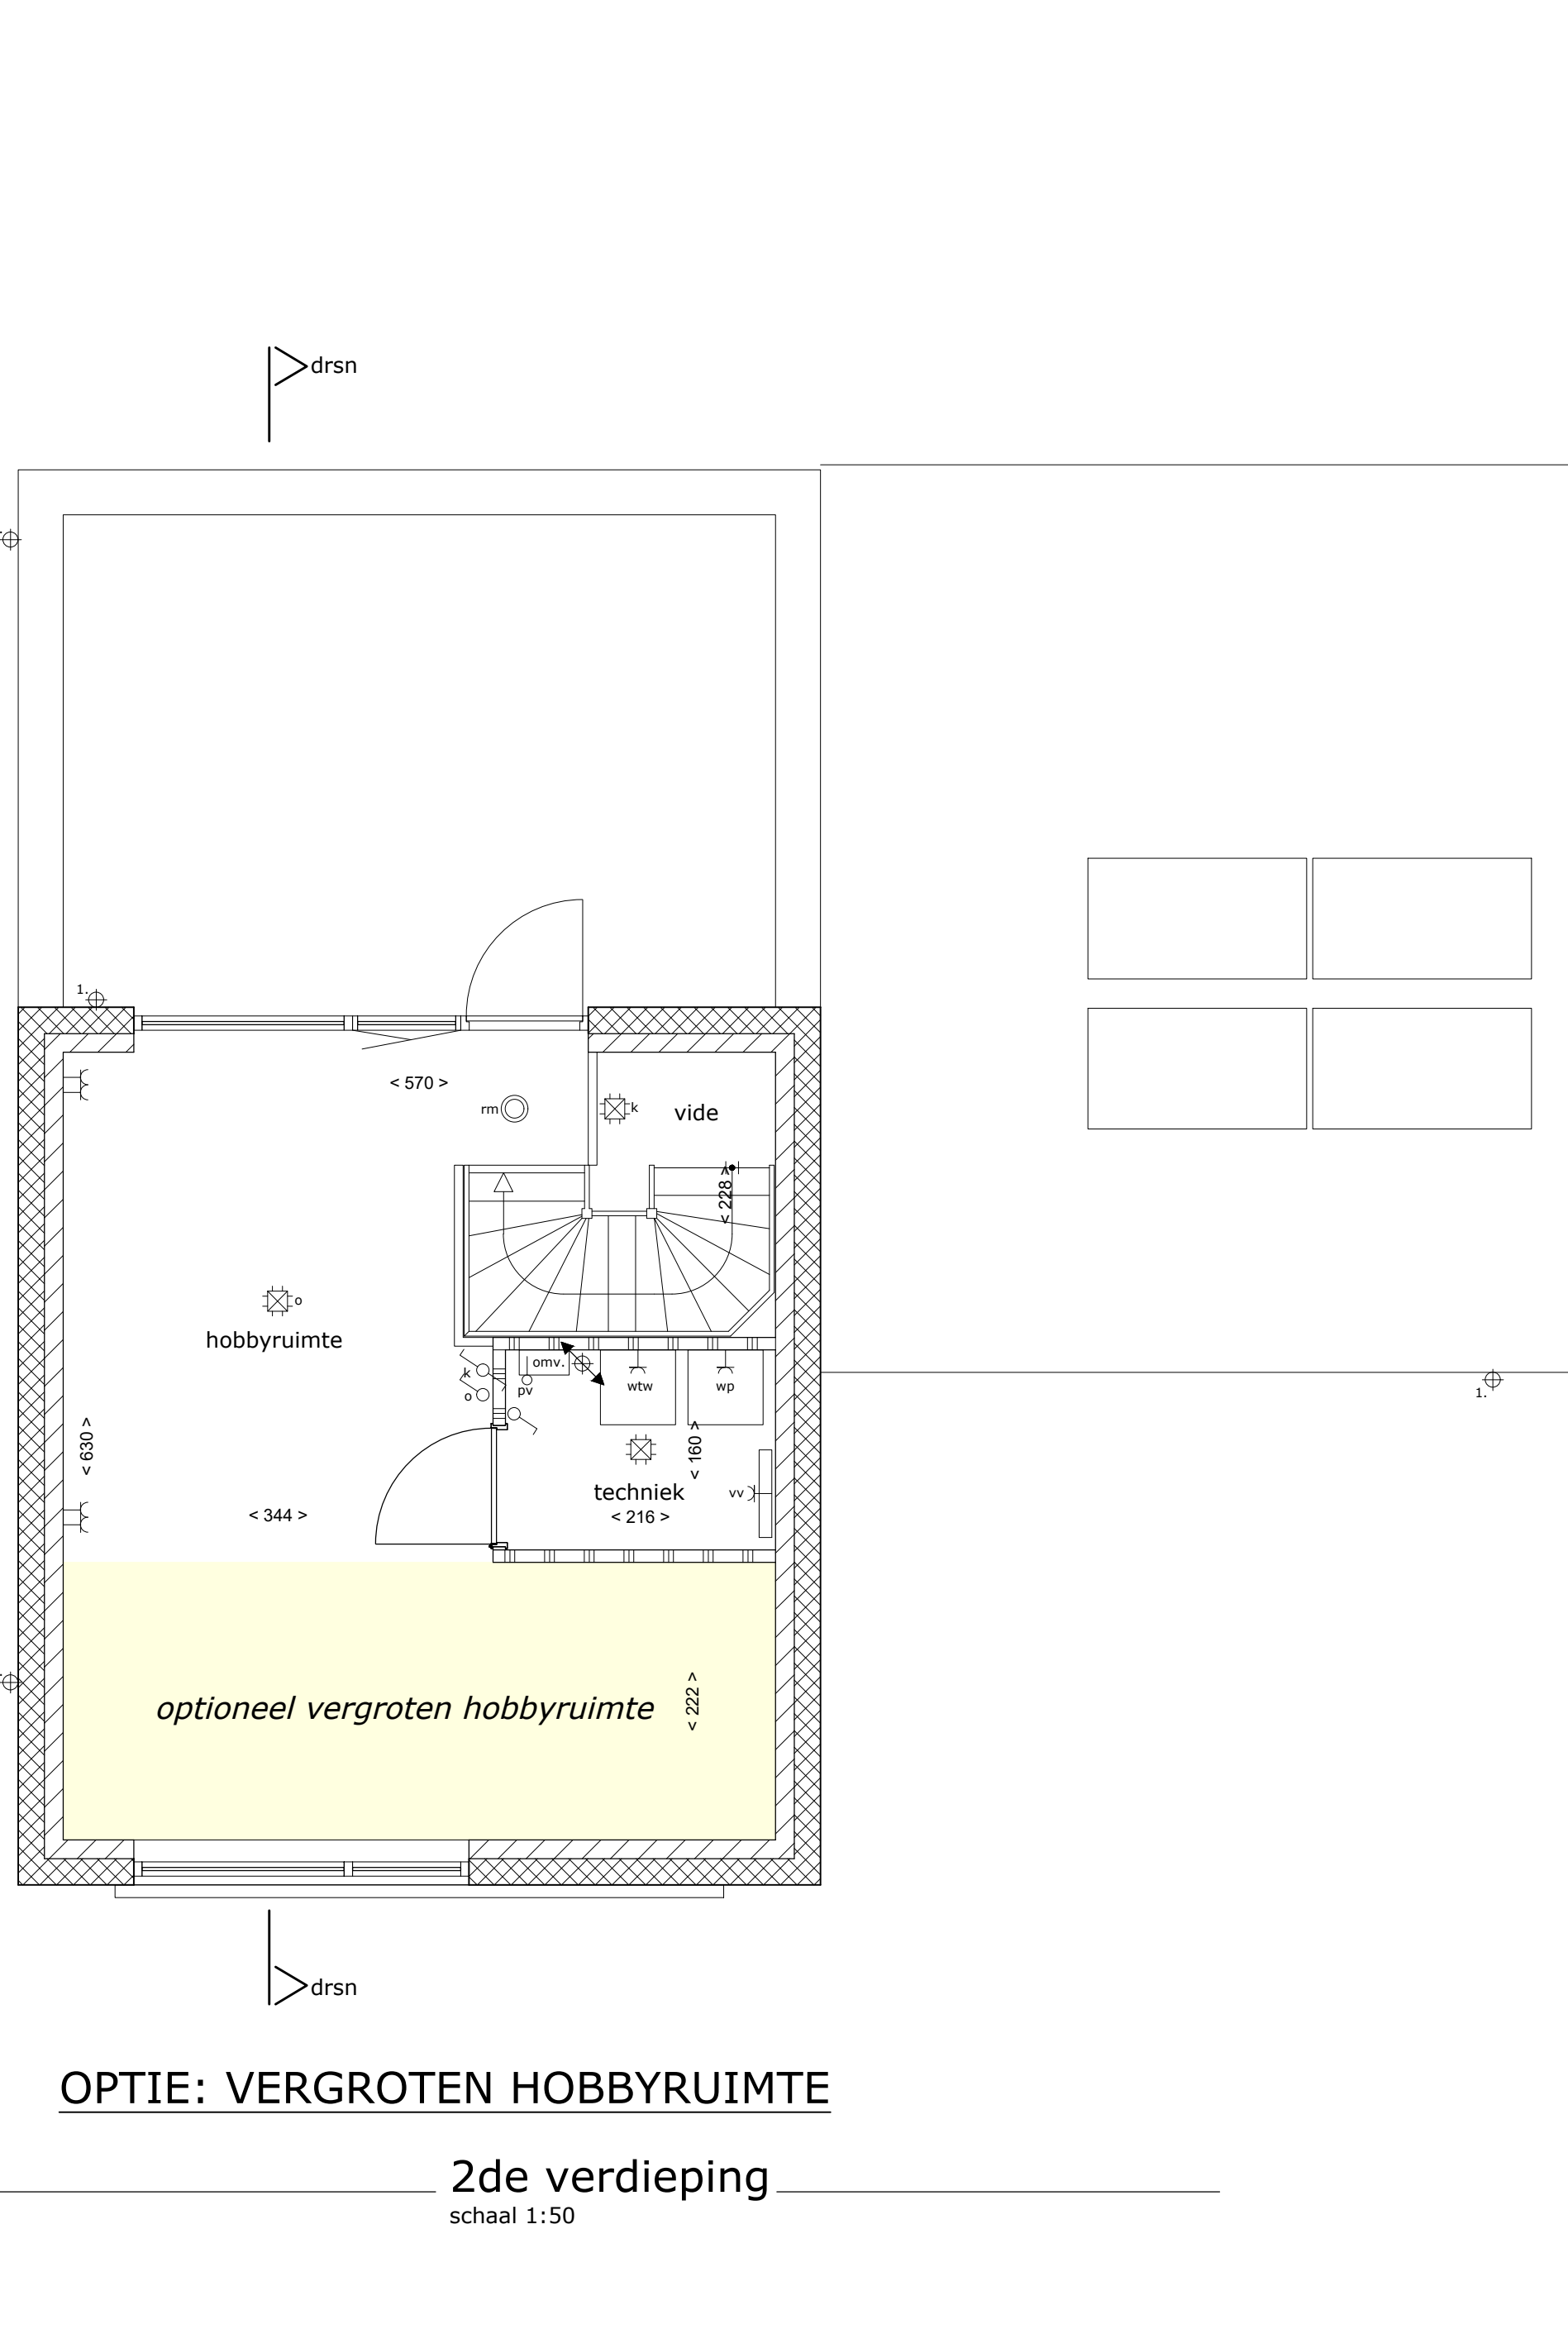

OPTIE: VERGROTEN HOBBYRUIMTE

2de verdieping
schaal 1:50

