

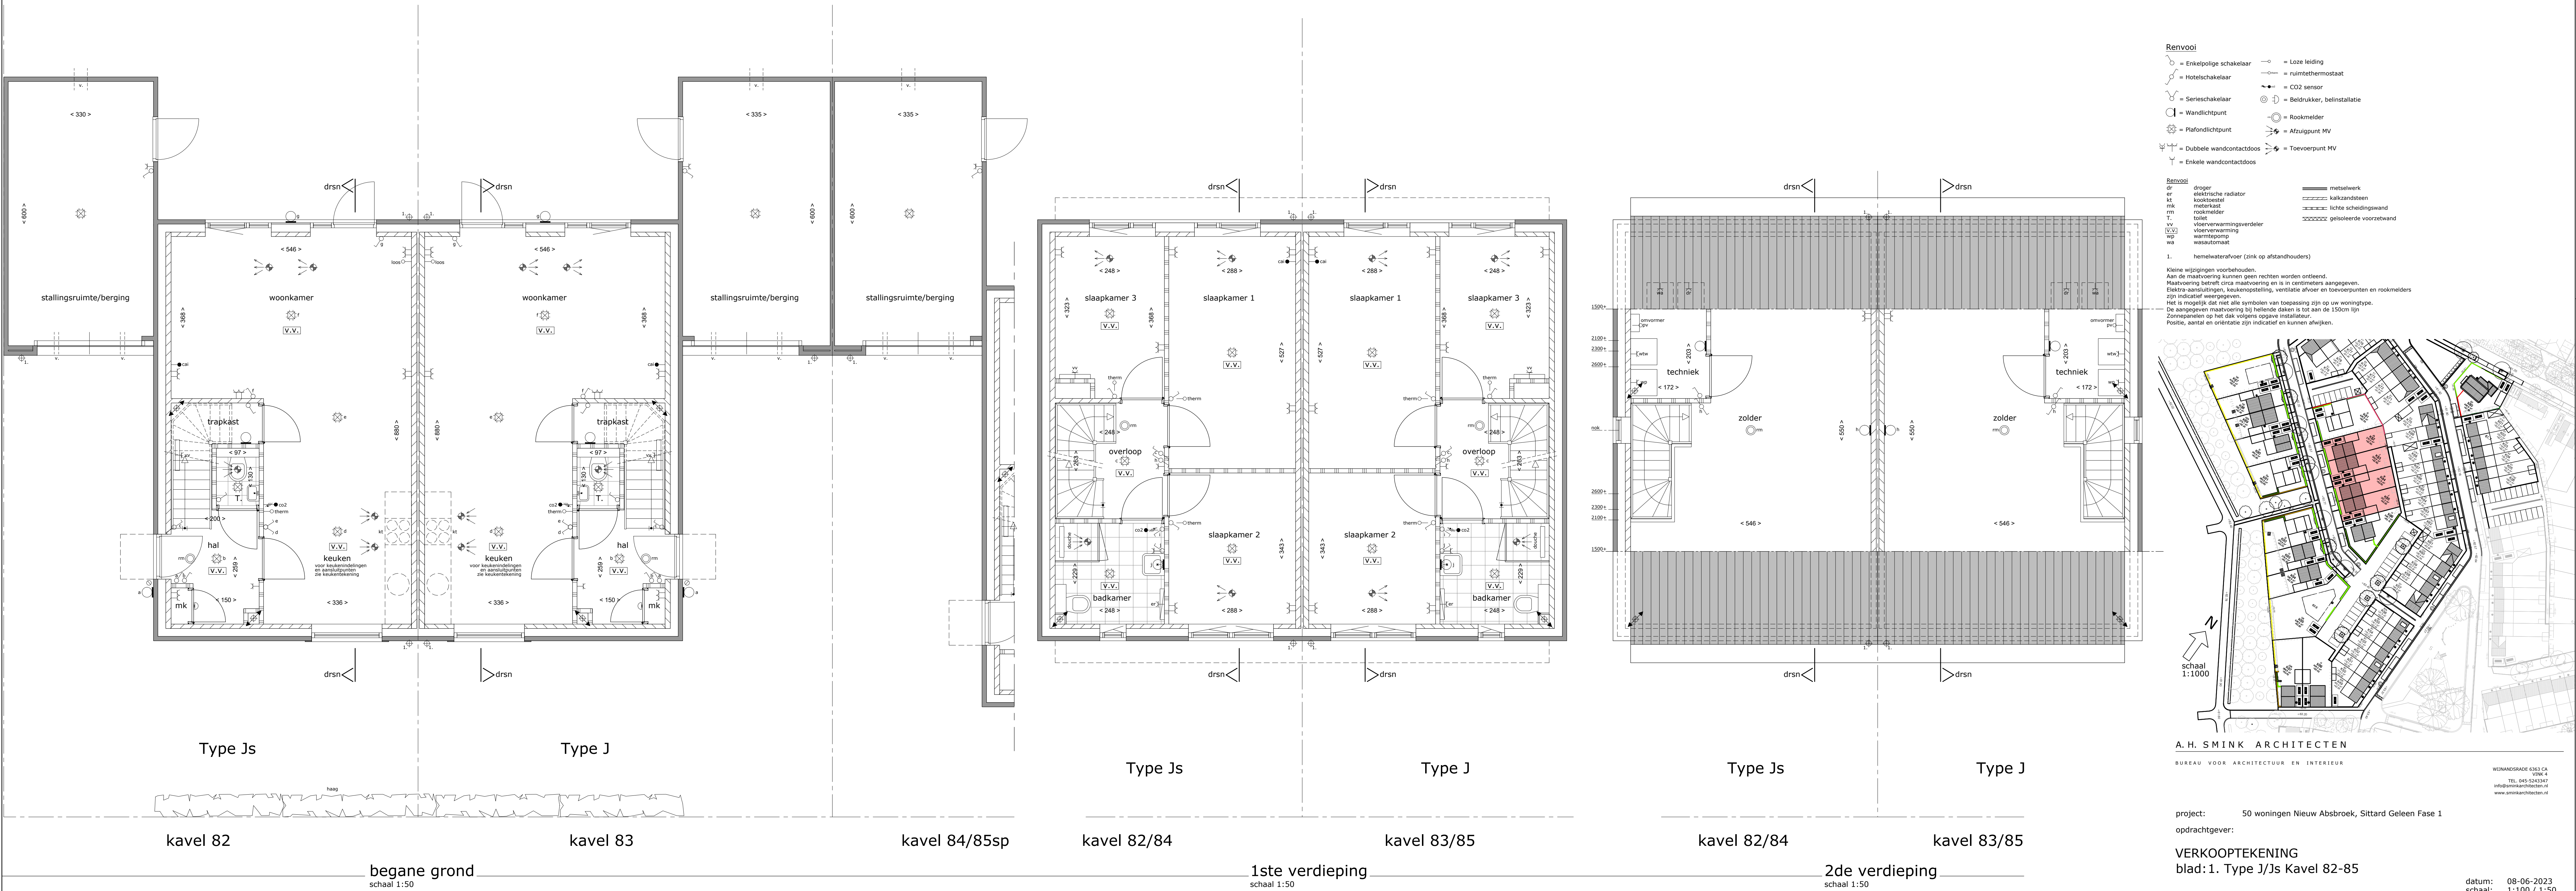


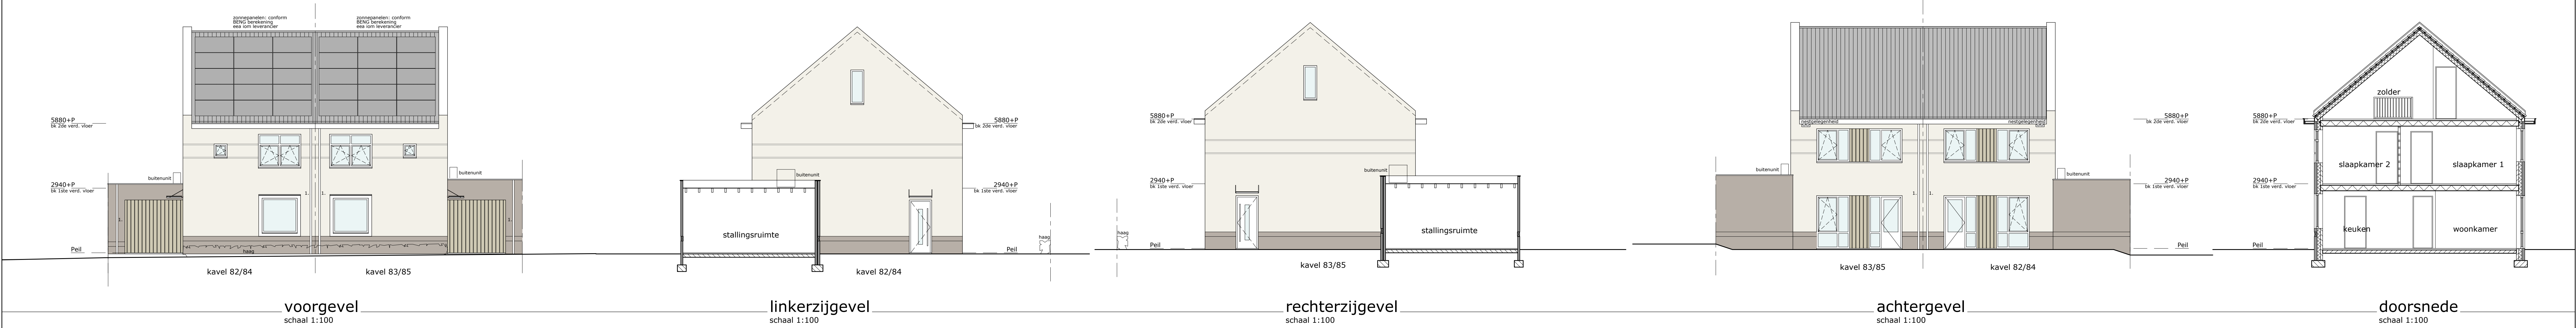

- Renvooi**
- Enkelpolige schakelaar
 - Hotelschakelaar
 - Serienschakelaar
 - Wandlichtpunt
 - Plafondlichtpunt
 - Dubbele wandcontactdoos
 - Enkele wandcontactdoos
 - Loze leiding
 - ruimtethermostaat
 - CO2 sensor
 - Beldrukker, belinstallatie
 - Rookmelder
 - Atzielpunt MV
 - Tonvoerpunt MV
- Bevoegd**
- droger
 - elektrische radiator
 - koelkast
 - metelwerk
 - rookmelder
 - loket
 - vloer-verwarmingselement
 - vloerverwarming
 - verwarming
 - wasautomaat
- Bevoegd**
- metelwerk
 - elektrische radiator
 - koelkast
 - metelwerk
 - rookmelder
 - loket
 - vloer-verwarmingselement
 - vloerverwarming
 - verwarming
 - wasautomaat
1. harnelwaterafvoer (zink op afstandhouders)
- Kleine wijzigingen voortvloeiende uit de maatvoering kunnen geen rechten worden ontleend. Maatvoering betreft circa maatvoering en is in continuïteit aangegeven. Elektrische aansluitingen, koelkastinstallatie, ventilatie afvoer en tonvoerpunten en rookmelders zijn indicatief weergegeven. Het is mogelijk dat niet alle symbolen van toepassing zijn op uw woningstype. De aangegeven maatvoering bij het einde van de tekening is tot aan de 150cm lijn. Zie de tekening op het einde van de tekening voor de installatie. Positie, aantal en oriëntatie zijn indicatief en kunnen afwijken.

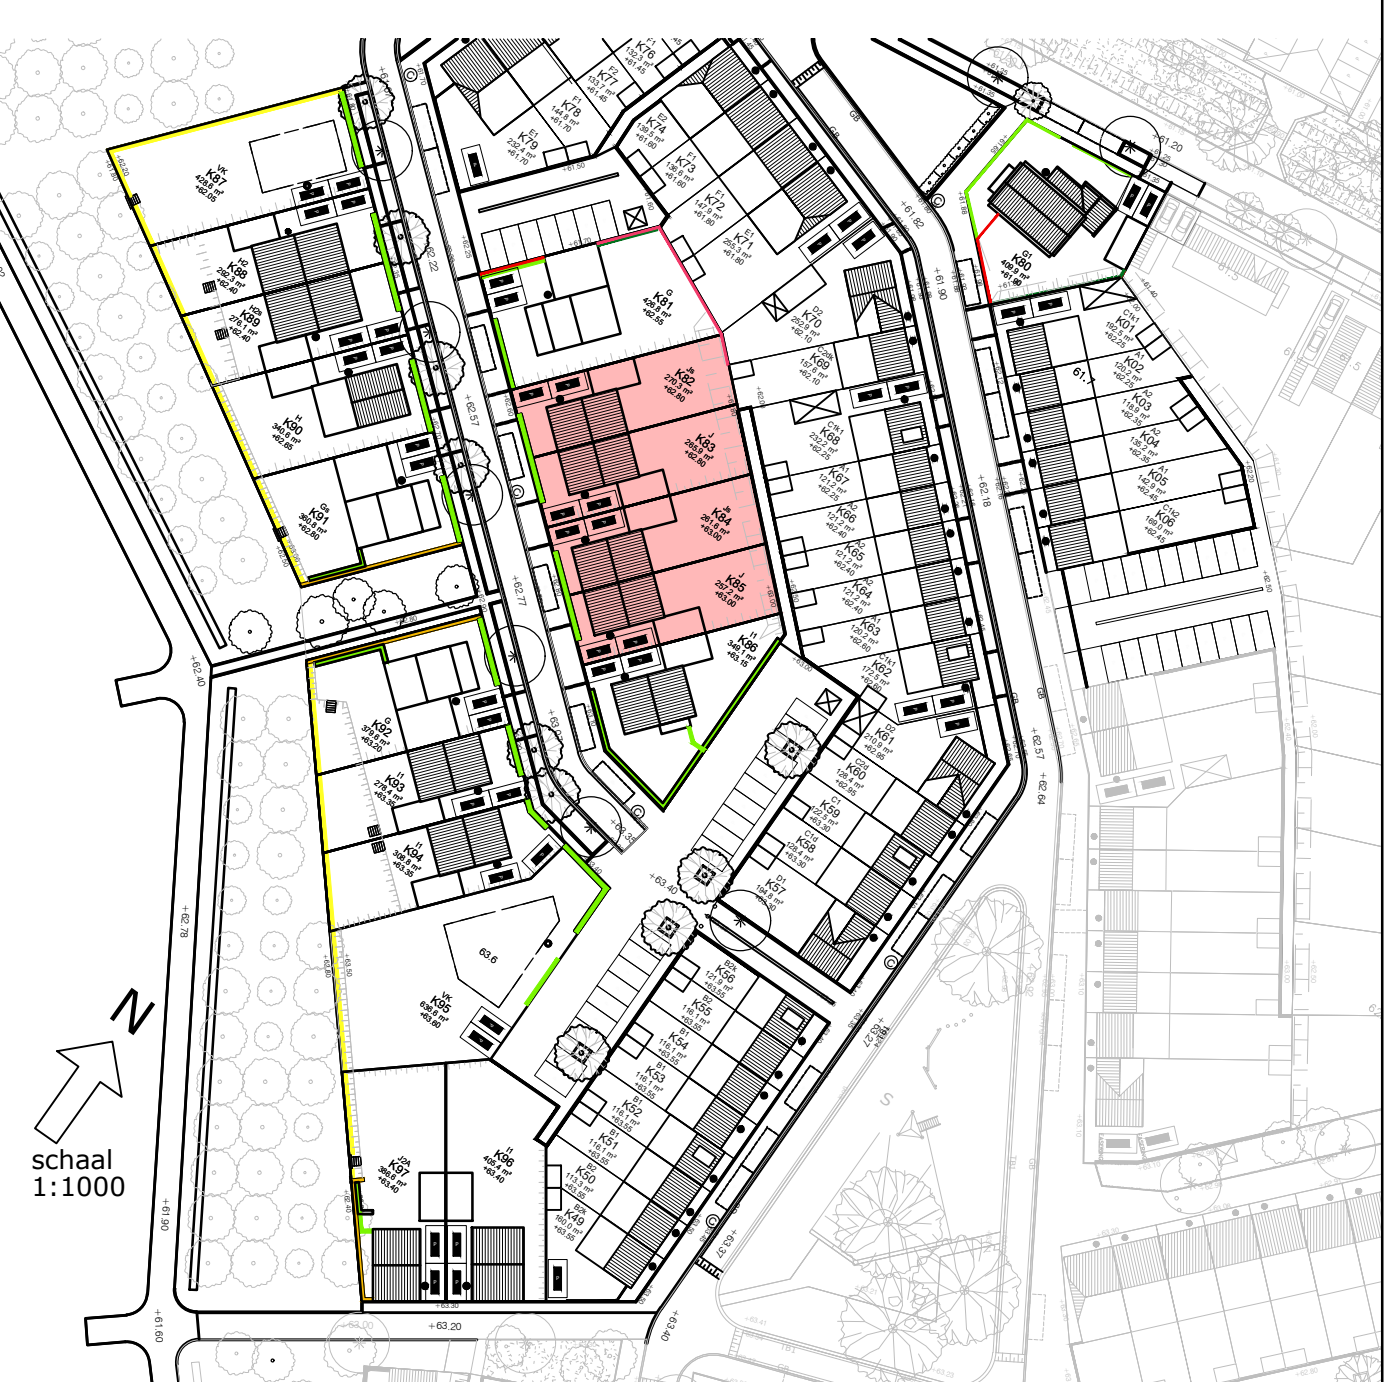

A. H. SMINK ARCHITECTEN
BUREAU VOOR ARCHITECTUUR EN INTERIEUR

WINNINGSRADE 4133 CA
TEL. 045-5444447
info@sminkarchitecten.nl
www.sminkarchitecten.nl

project: 50 woningen Nieuw Absbroek, Sittard Geleen Fase 1
opdrachtgever:
VERKOOPTEKENING
blad: 1. Type J/Js Kavel 82-85
datum: 08-06-2023
schaal: 1:100 / 1:50
get.: KB
werknr.: 22-549

Deze tekening is auteursrechtelijk beschermd en mag daarom niet worden gewijzigd, gekopieerd, verspreid of aan derden ter beschikking gesteld zonder onze schriftelijke toestemming.