


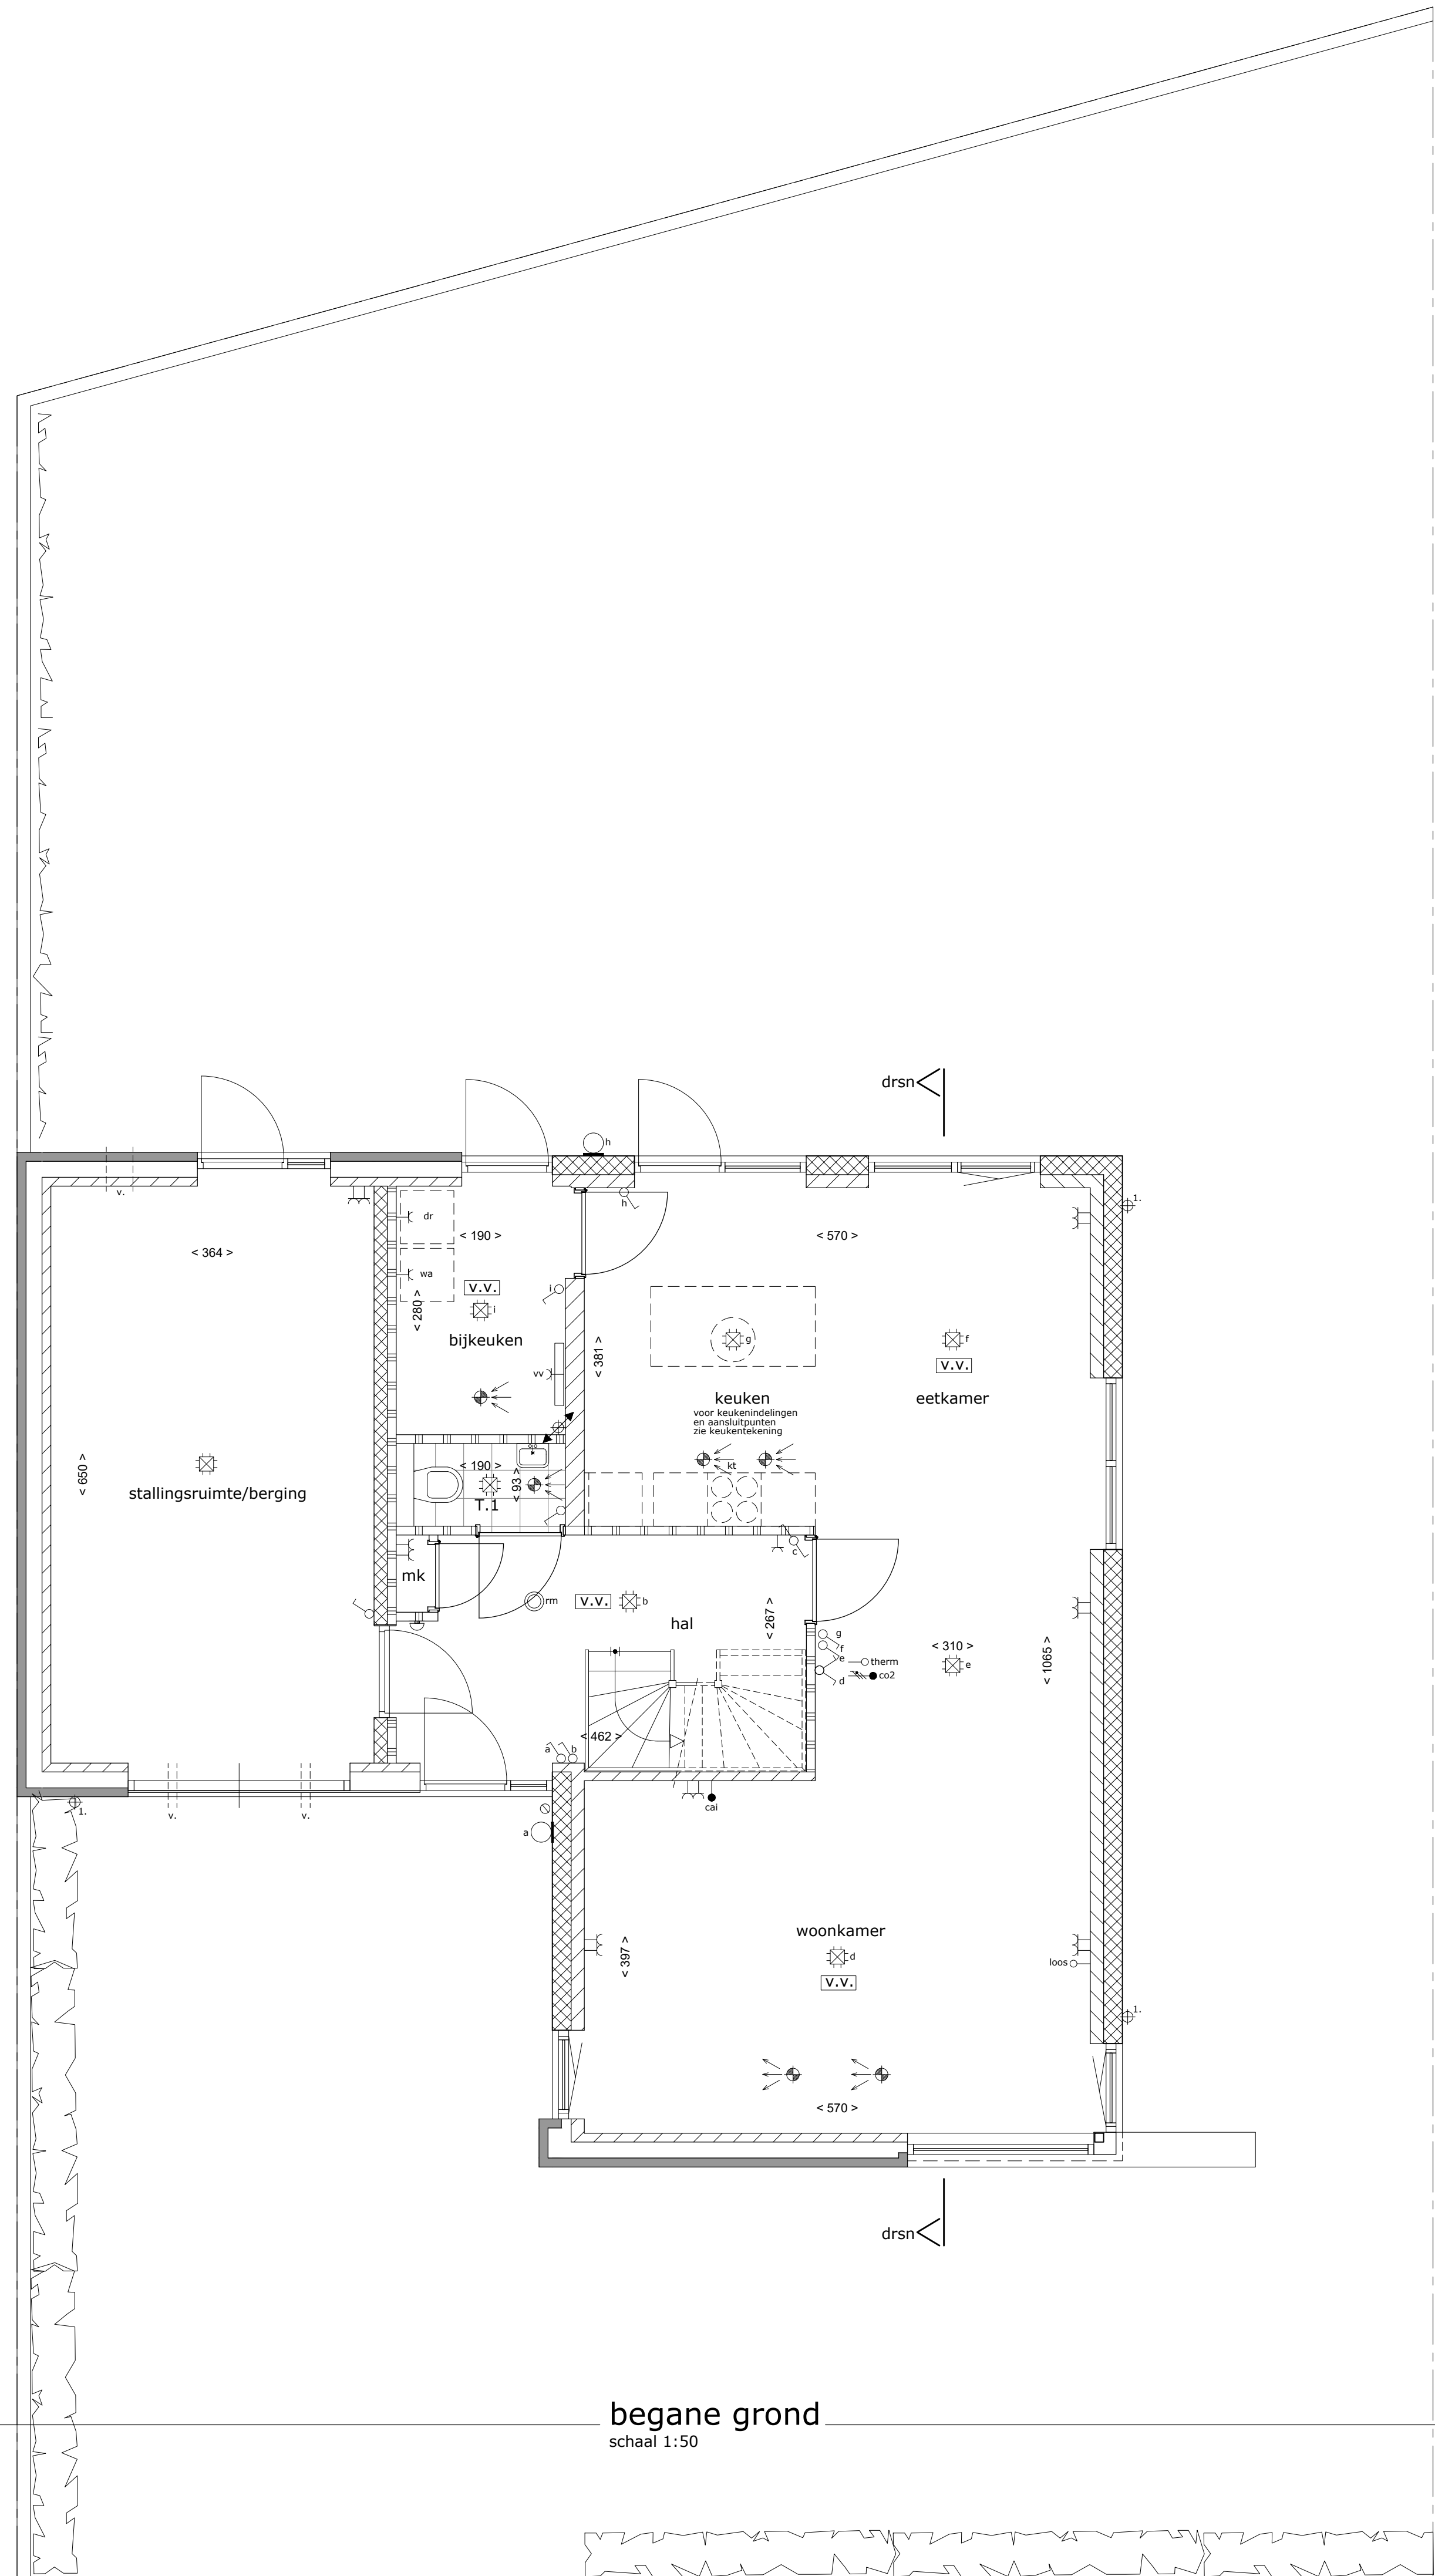

- 
- school  
1:1000

WIJNANOGRADE 6353 CA  
V39K 4  
TEL: 045-5243347  
info@sminkarchitecten.nl  
www.sminkarchitecten.nl

datum: 08-06-2023  
 schaal: 1:100 / 1:50  
 get.: KB  
 werknr.: 22-649

Deze tekening is auteursrechtelijk beschermd en mag daarom niet worden gewijzigd, gekopieerd, gescand of aan derden ter beschikking gesteld zonder onze schriftelijke toestemming.