

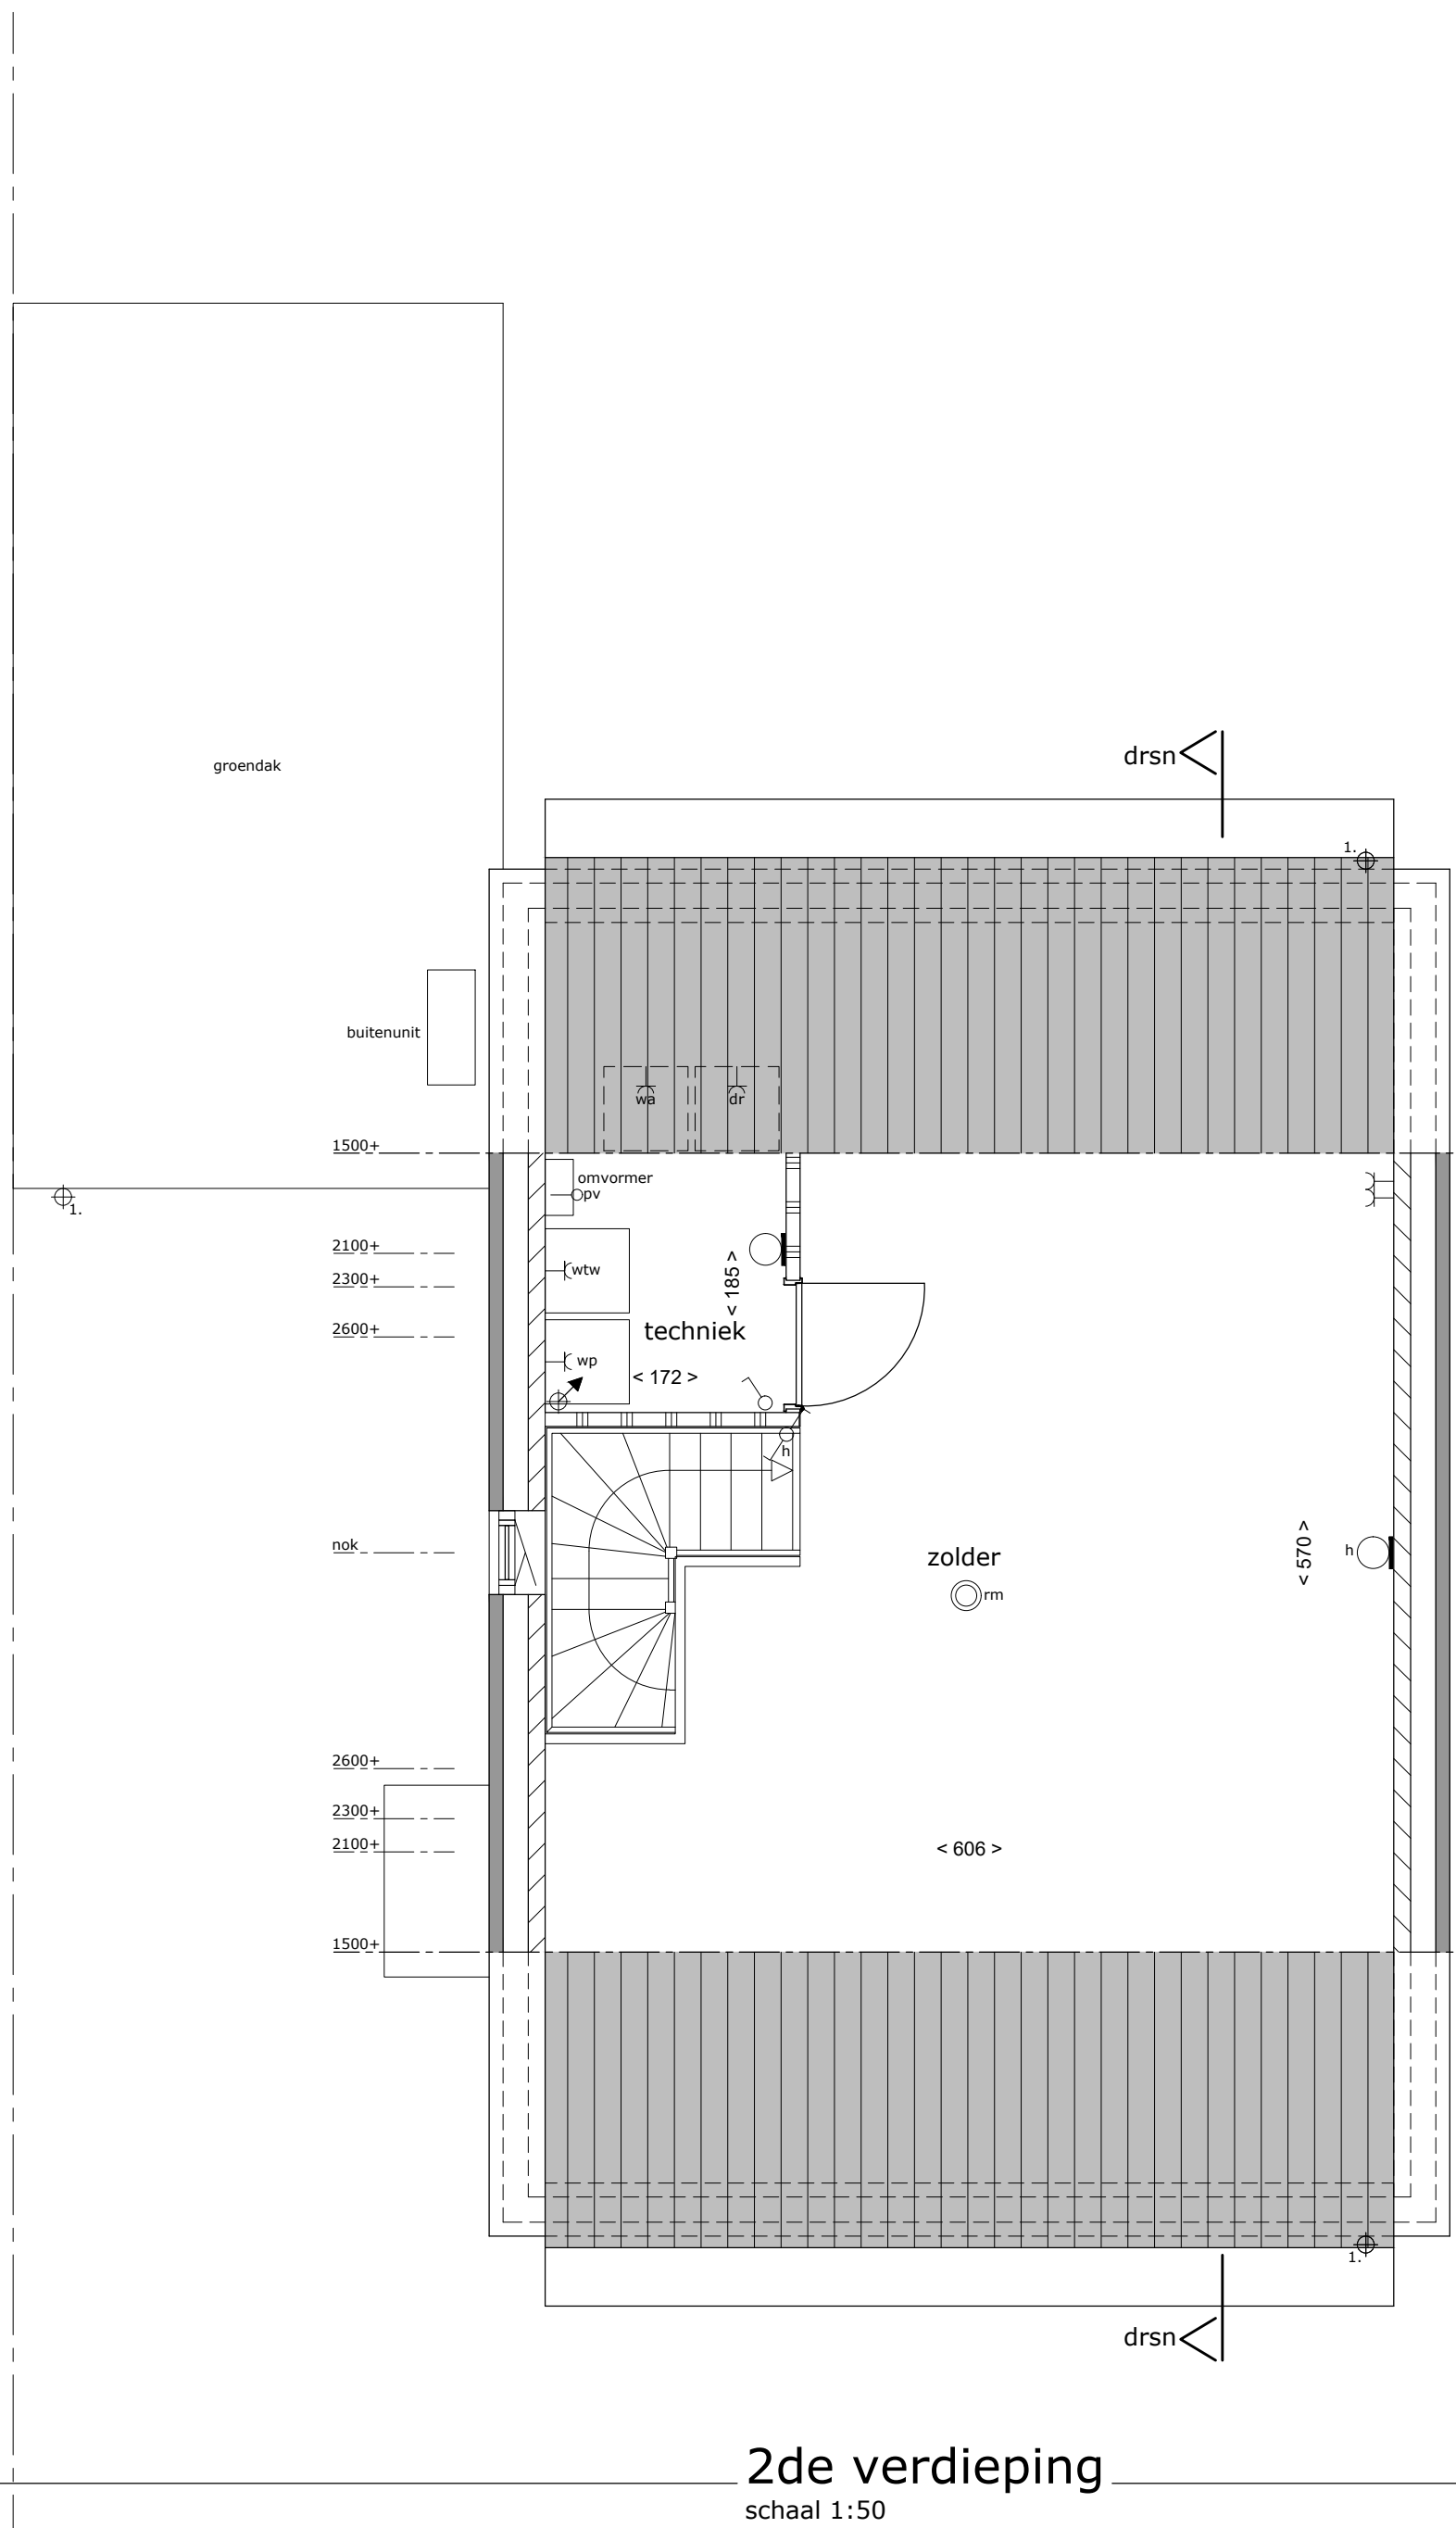


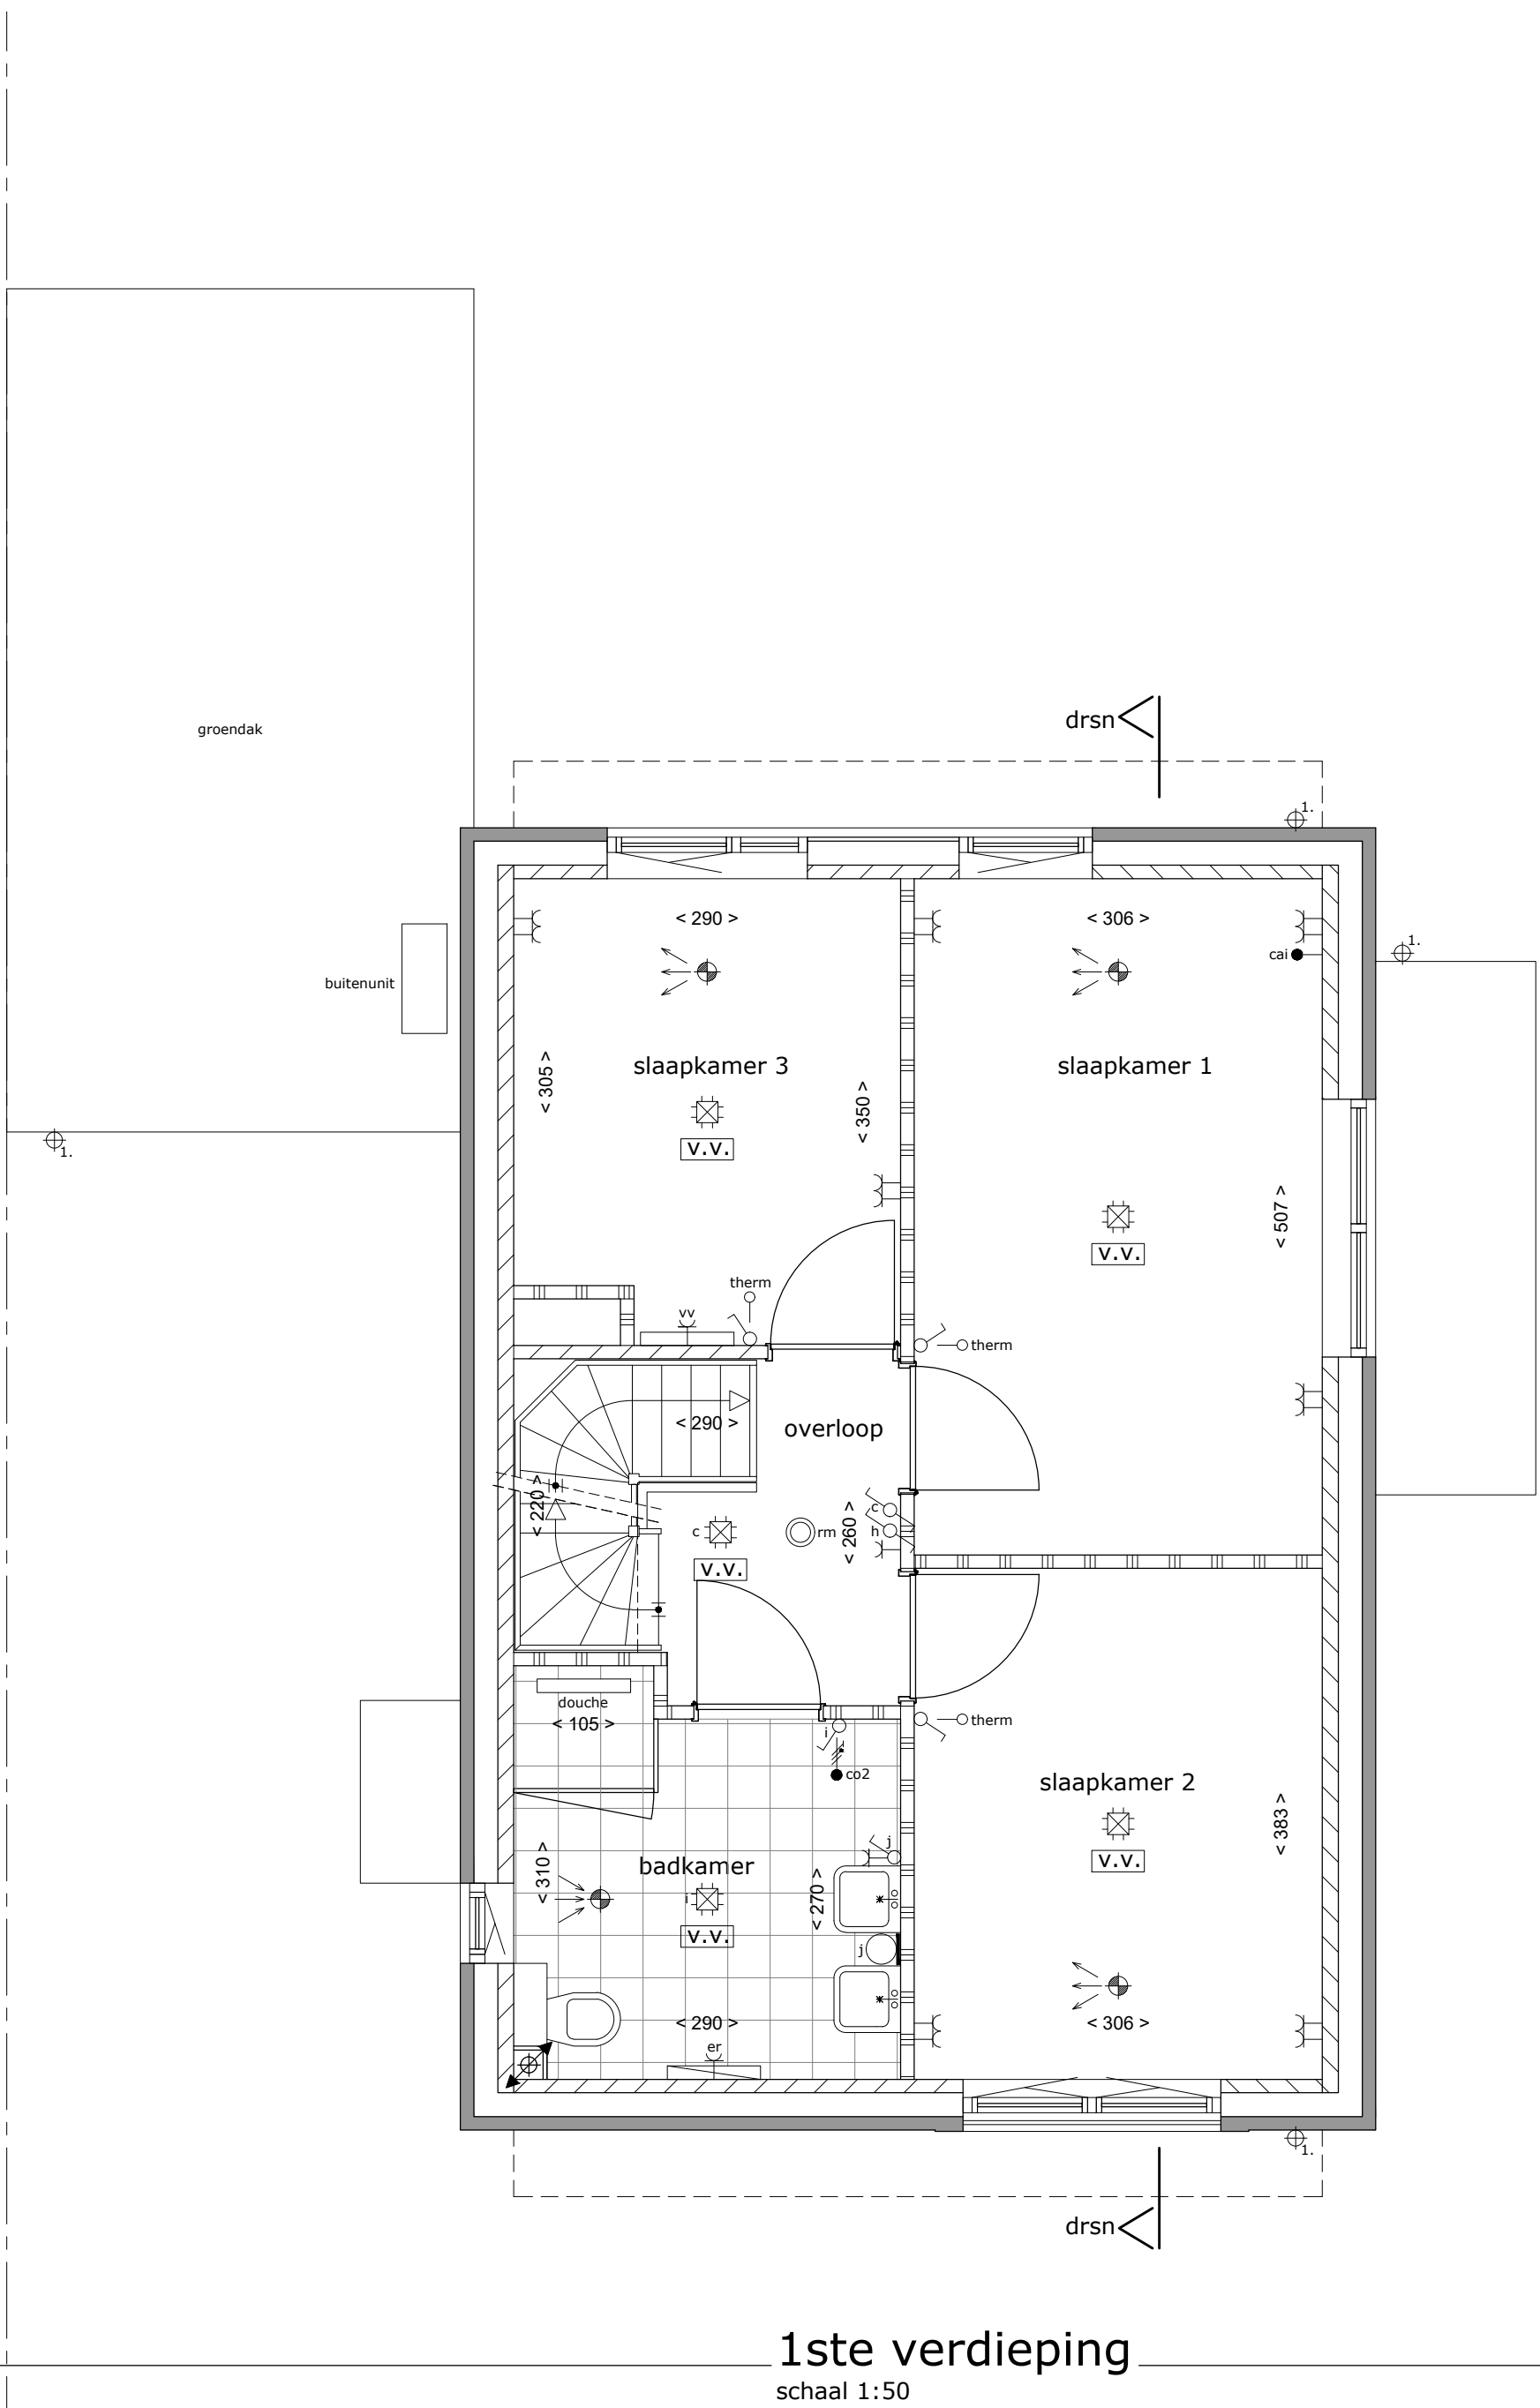

- Renvooi**
- Enkelpolige schakelaar
 - Hotelschakelaar
 - Serienschakelaar
 - Wandlichtpunt
 - Dubbele wandcontactdoos
 - Enkele wandcontactdoos
 - Loze leiding
 - ruimtethermostaat
 - CO2 sensor
 - Bedrukker, belinstallatie
 - Rookmelder
 - Atzuigpunt MV
 - Tonvoerpunt MV
- Bevoegd**
- droger
 - elektrische radiator
 - koelkast
 - metelwand
 - rookmelder
 - toilet
 - vloer-verwarmingsbodem
 - vloerverwarming
 - warmtepomp
 - wasautomaat
 - metelwerk
 - halkandereen
 - interne scheidingwand
 - geïsoleerde voorzetwand
1. hanelwaterafvoer (zink op afstandhouders)
- Kleine wijzigingen voortekenen.
Aan de maatvoering kunnen geen rechten worden ontleend.
Maatvoering betreft circa maatvoering en is in centimeters aangegeven.
Elektrische aansluitingen, kooktoestellen, ventilatie afvoer en tonvoerpunten en rookmelders zijn indicatief weergegeven.
Het is mogelijk dat niet alle symbolen van toepassing zijn op uw woningtype.
De aangegeven maatvoering bij hanelde daken is tot aan de 150cm lijn.
Zonnepanelen op het dak volgens tegorpe installateur.
Positie, aantal en oriëntatie zijn indicatief en kunnen afwijken.

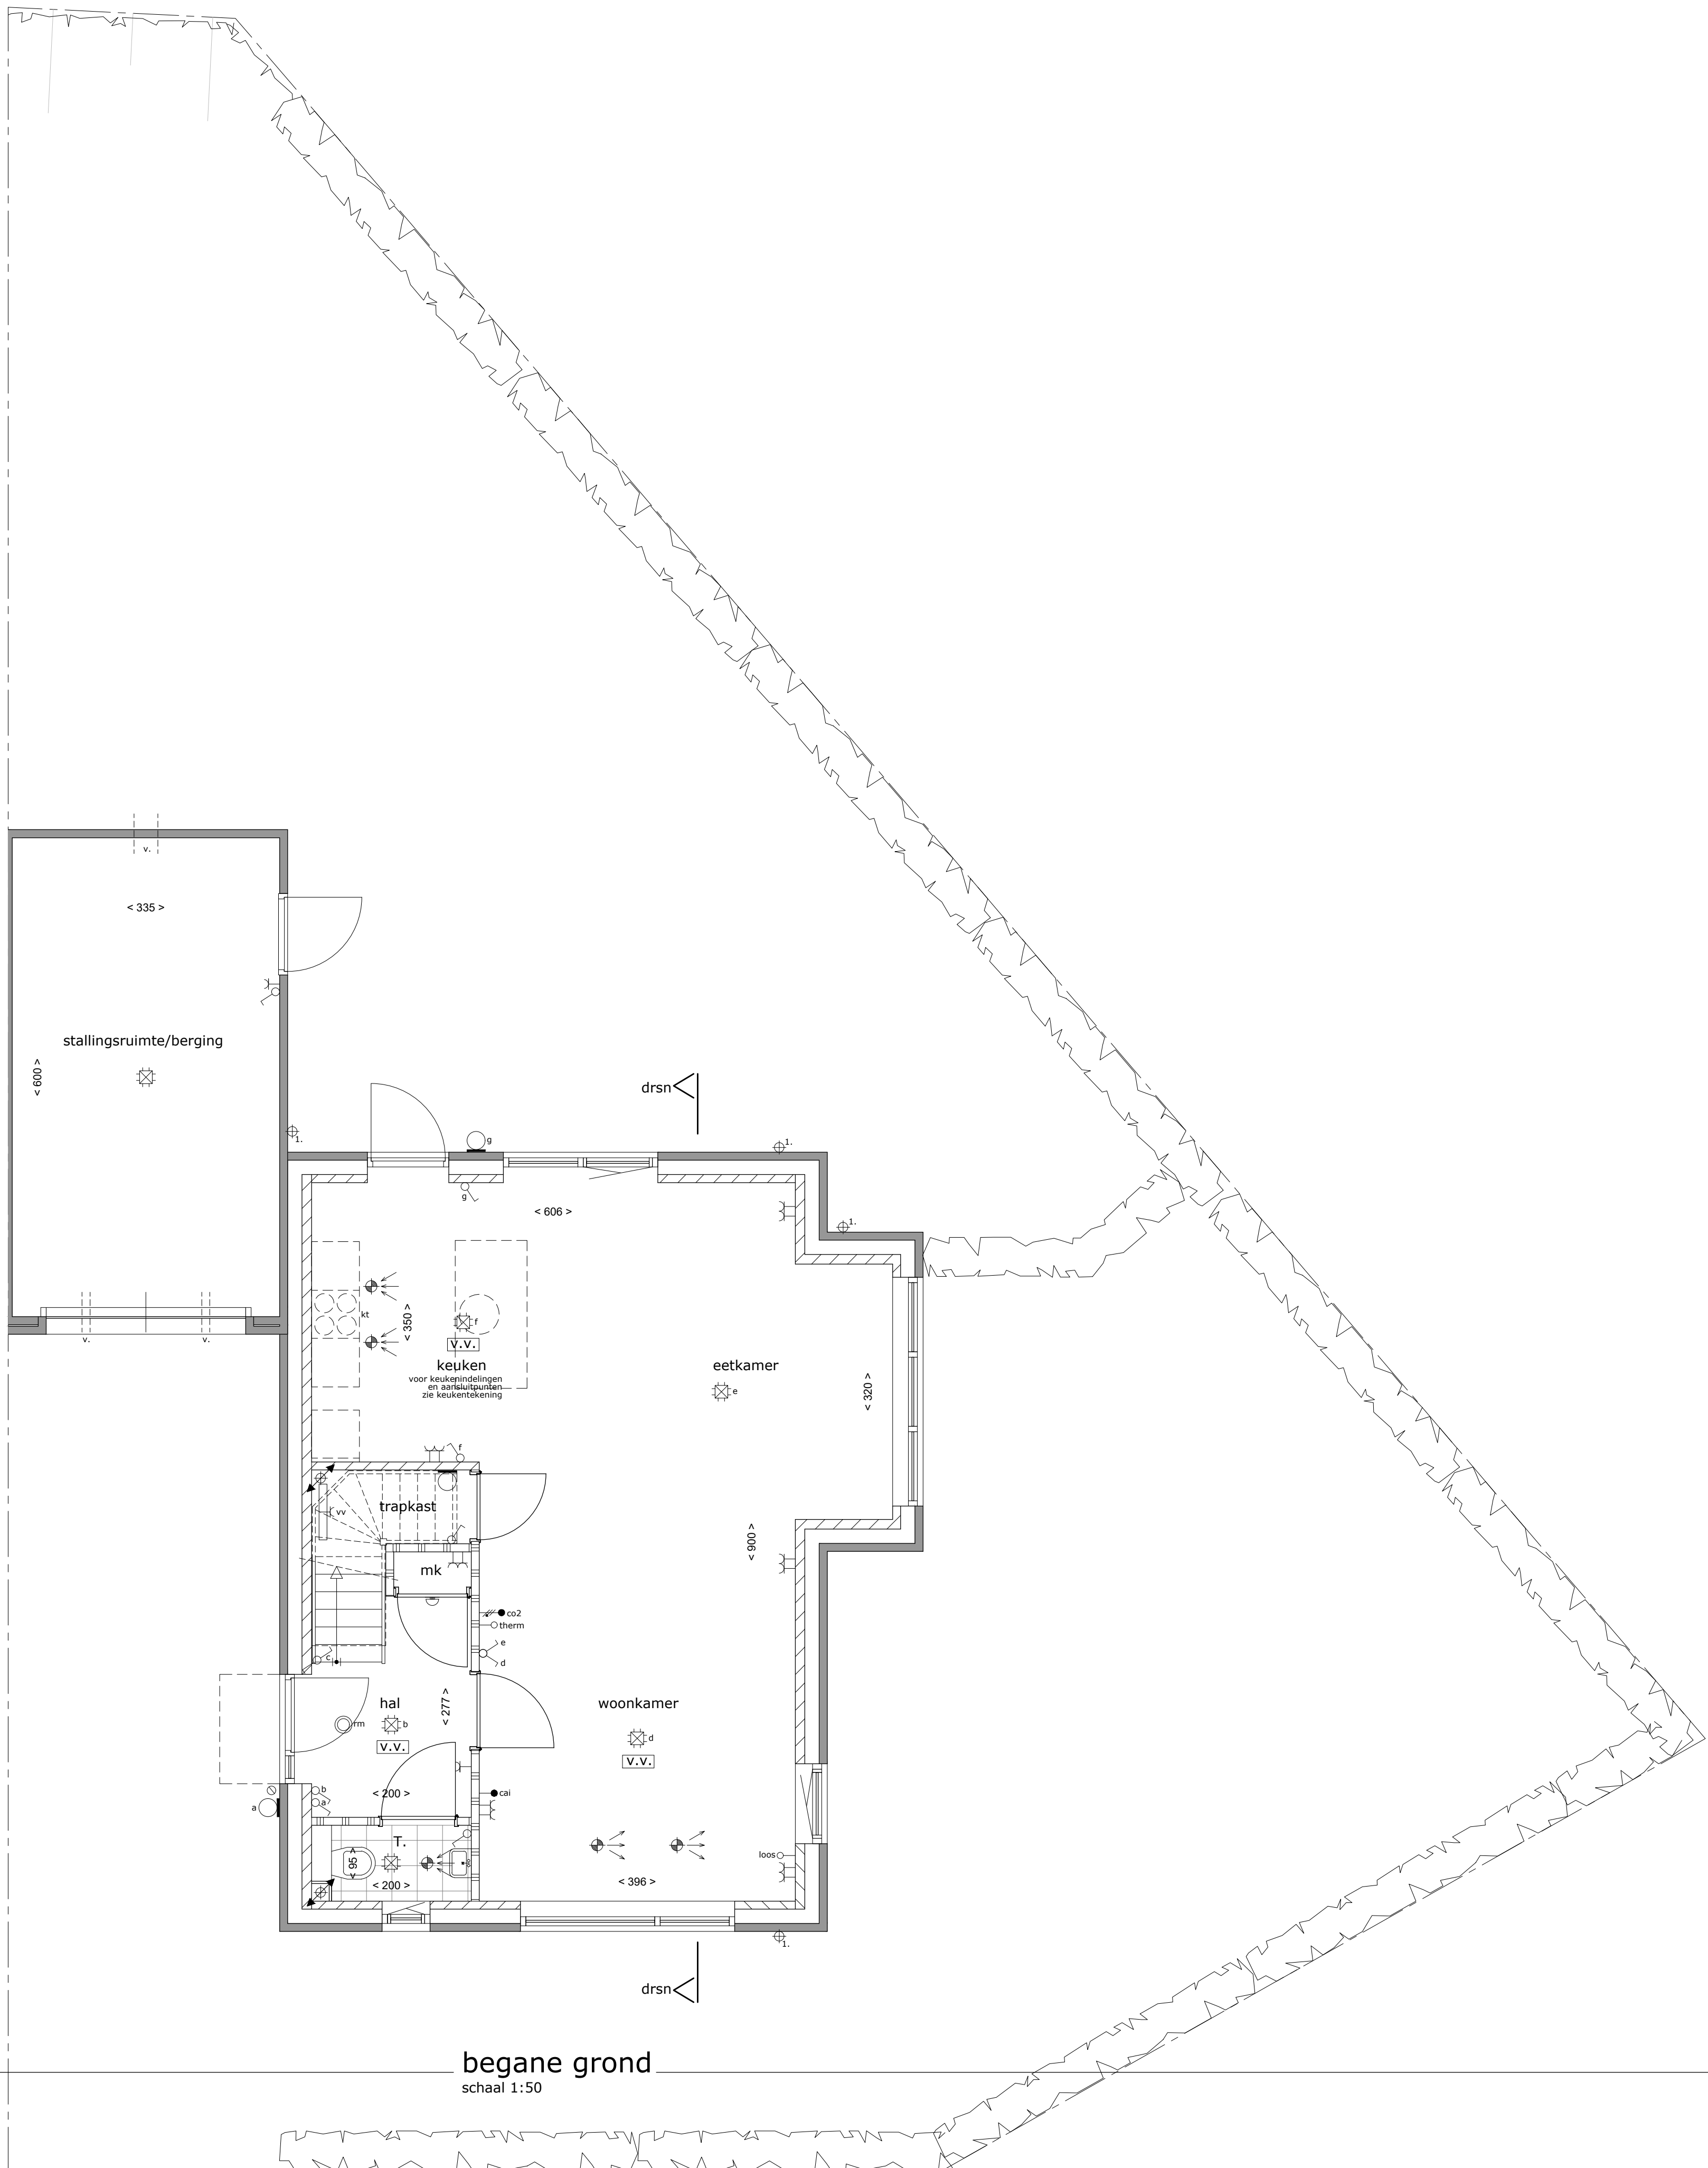

A. H. SMINK ARCHITECTEN
BUREAU VOOR ARCHITECTUUR EN INTERIEUR

WINNINGSRADE 4133 CA
TEL. 045-5444447
info@sminkarchitecten.nl
www.sminkarchitecten.nl

project: 50 woningen Nieuw Absbroek, Sittard Geleen Fase 1
opdrachtgever:

VERKOOPTEKENING
blad: 1. Type I1 Kavel 86

gewijzigd: 29-08-2023; 07-09-2023

datum: 08-06-2023
schaal: 1:100 / 1:50
get.: KB
werknr.: 22-549

Deze tekening is auteursrechtelijk beschermd en mag daarom niet worden gewijzigd, gekopieerd, verspreid of aan derden ter beschikking gesteld zonder onze schriftelijke toestemming.