





voorgevel
schaal 1:100

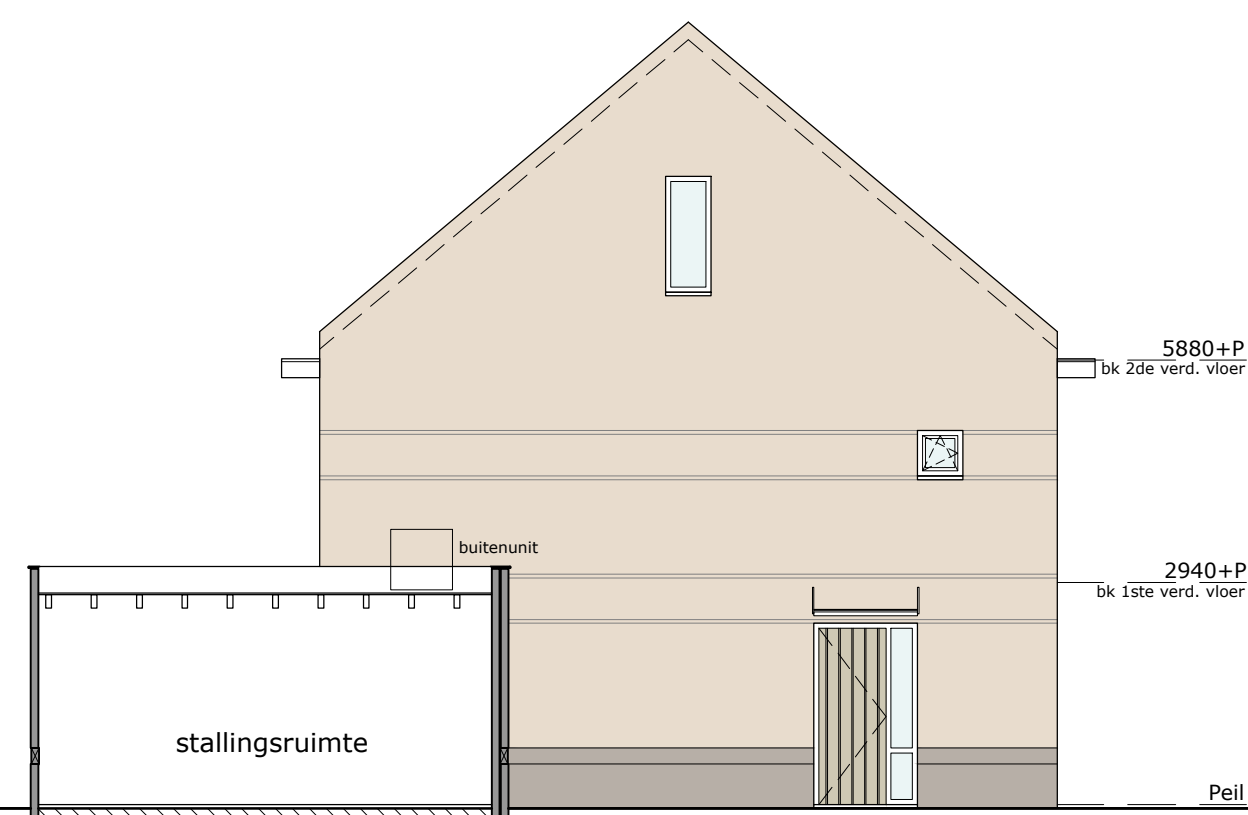



linkerzijgevel
schaal 1:100

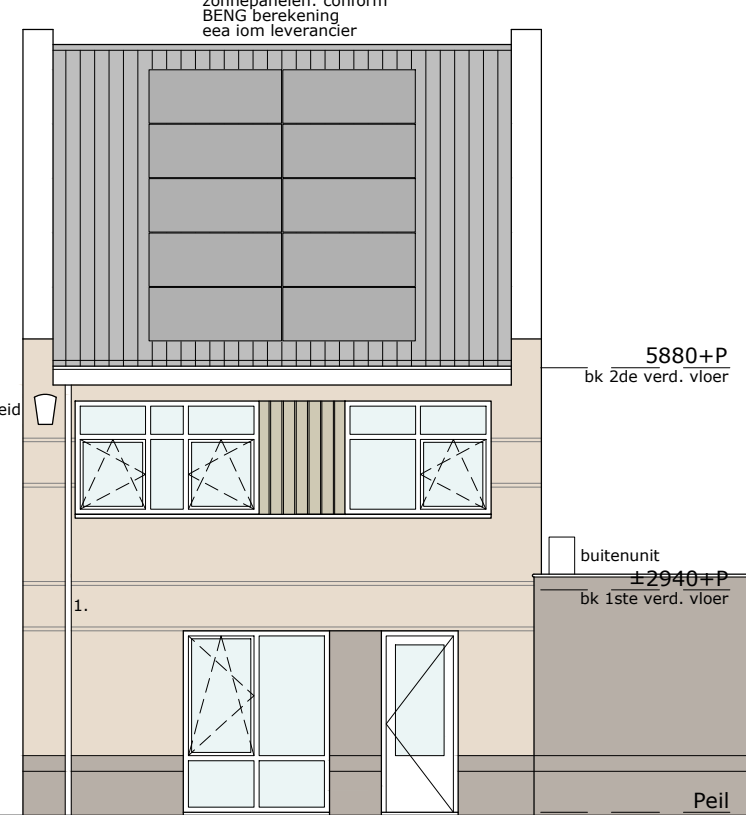


achtergevel
schaal 1:100



rechterzijgevel
schaal 1:100

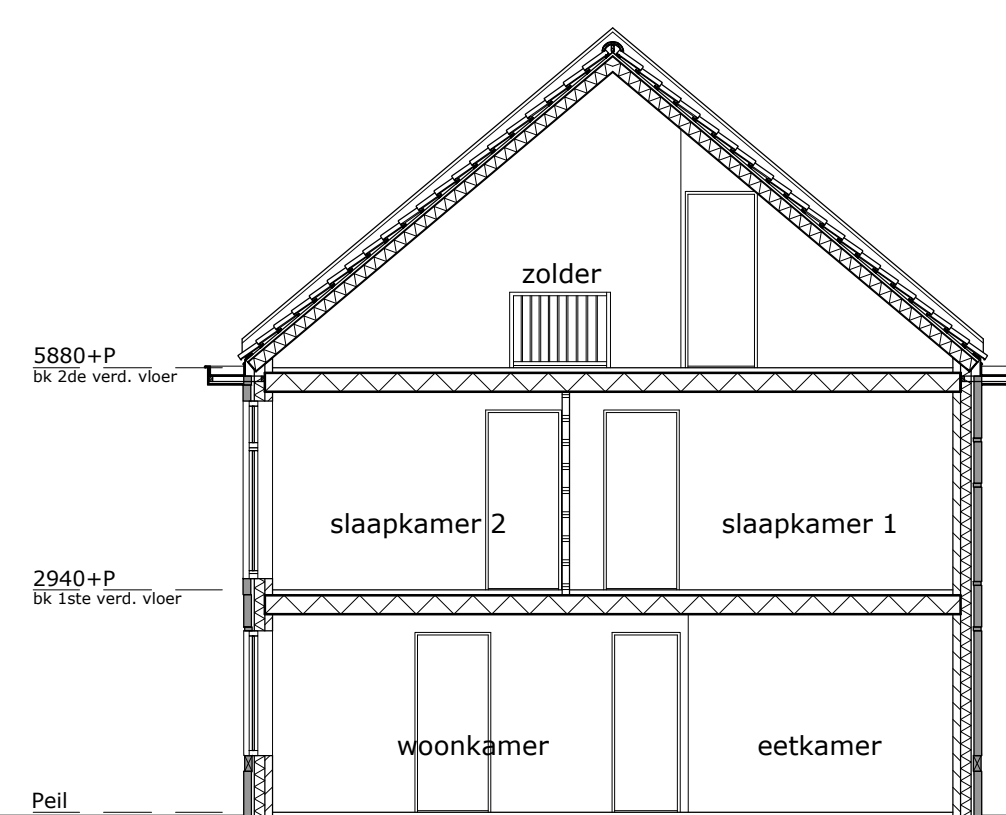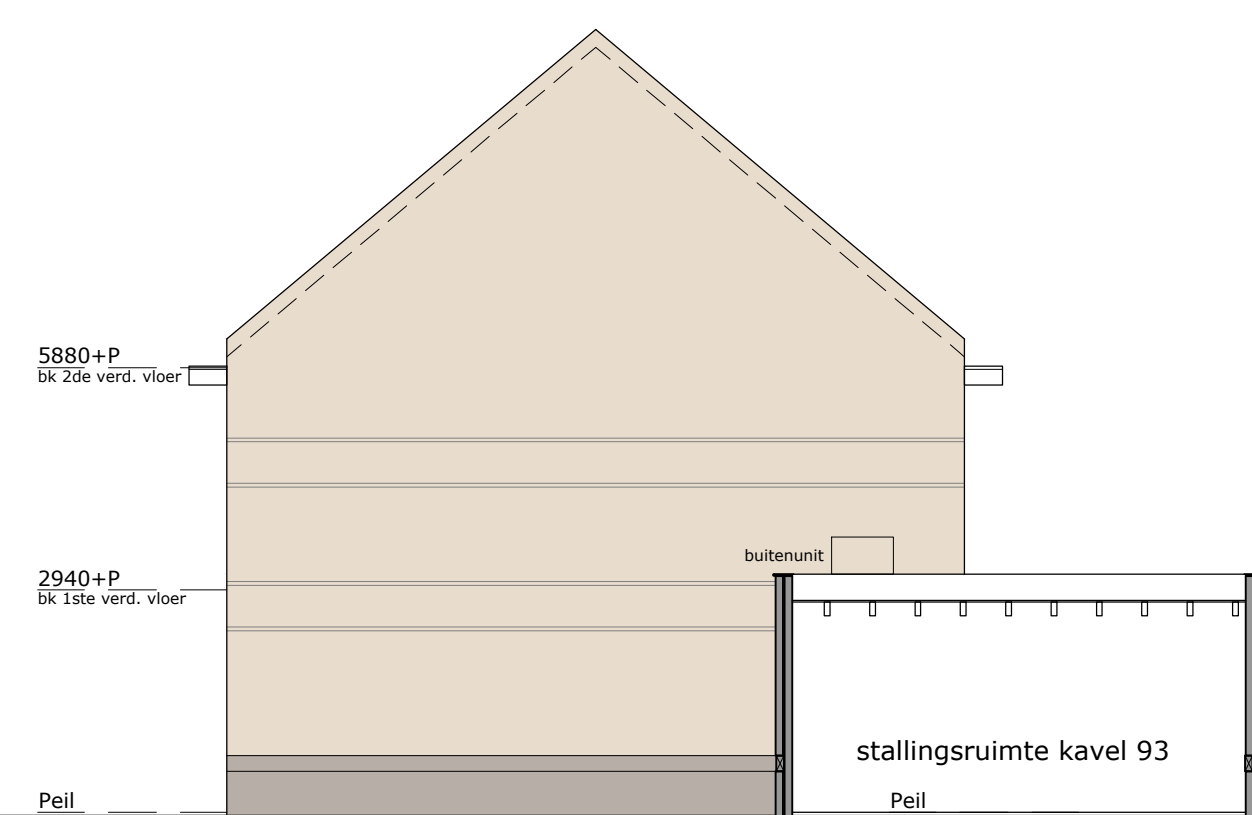


doorsnede
schaal 1:100

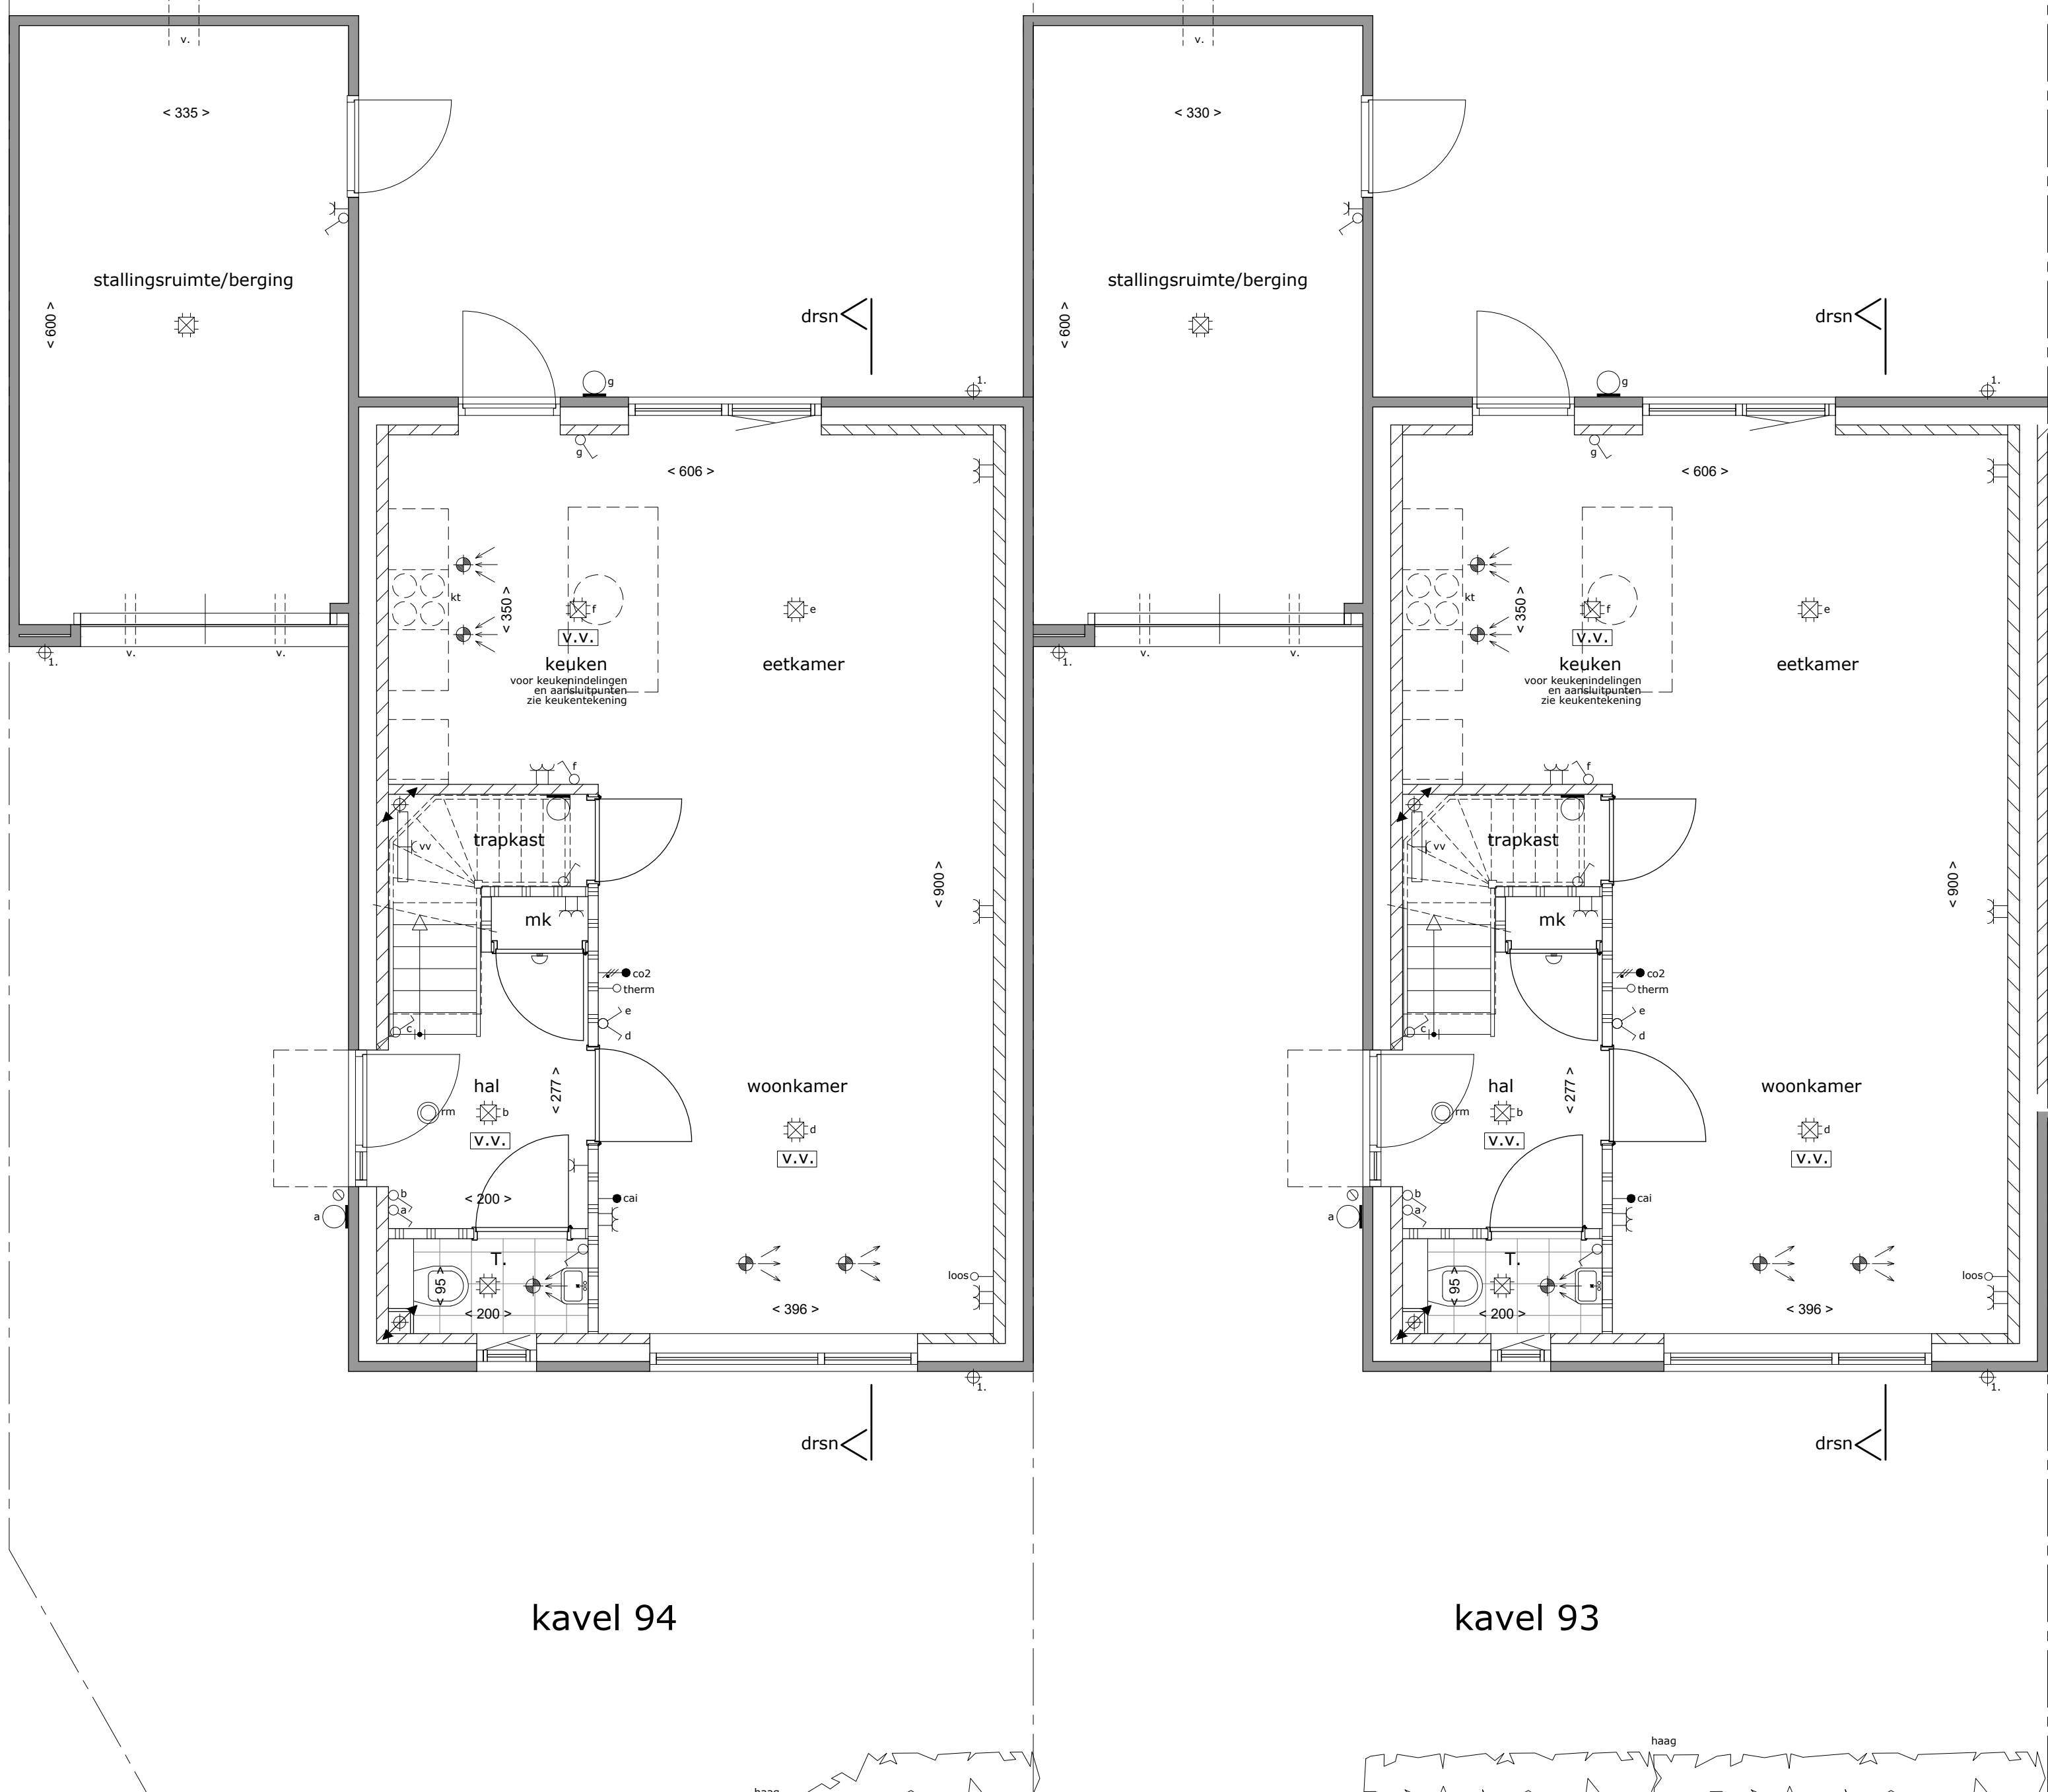


kavel 94

kavel 93


begane grond
schaal 1:50

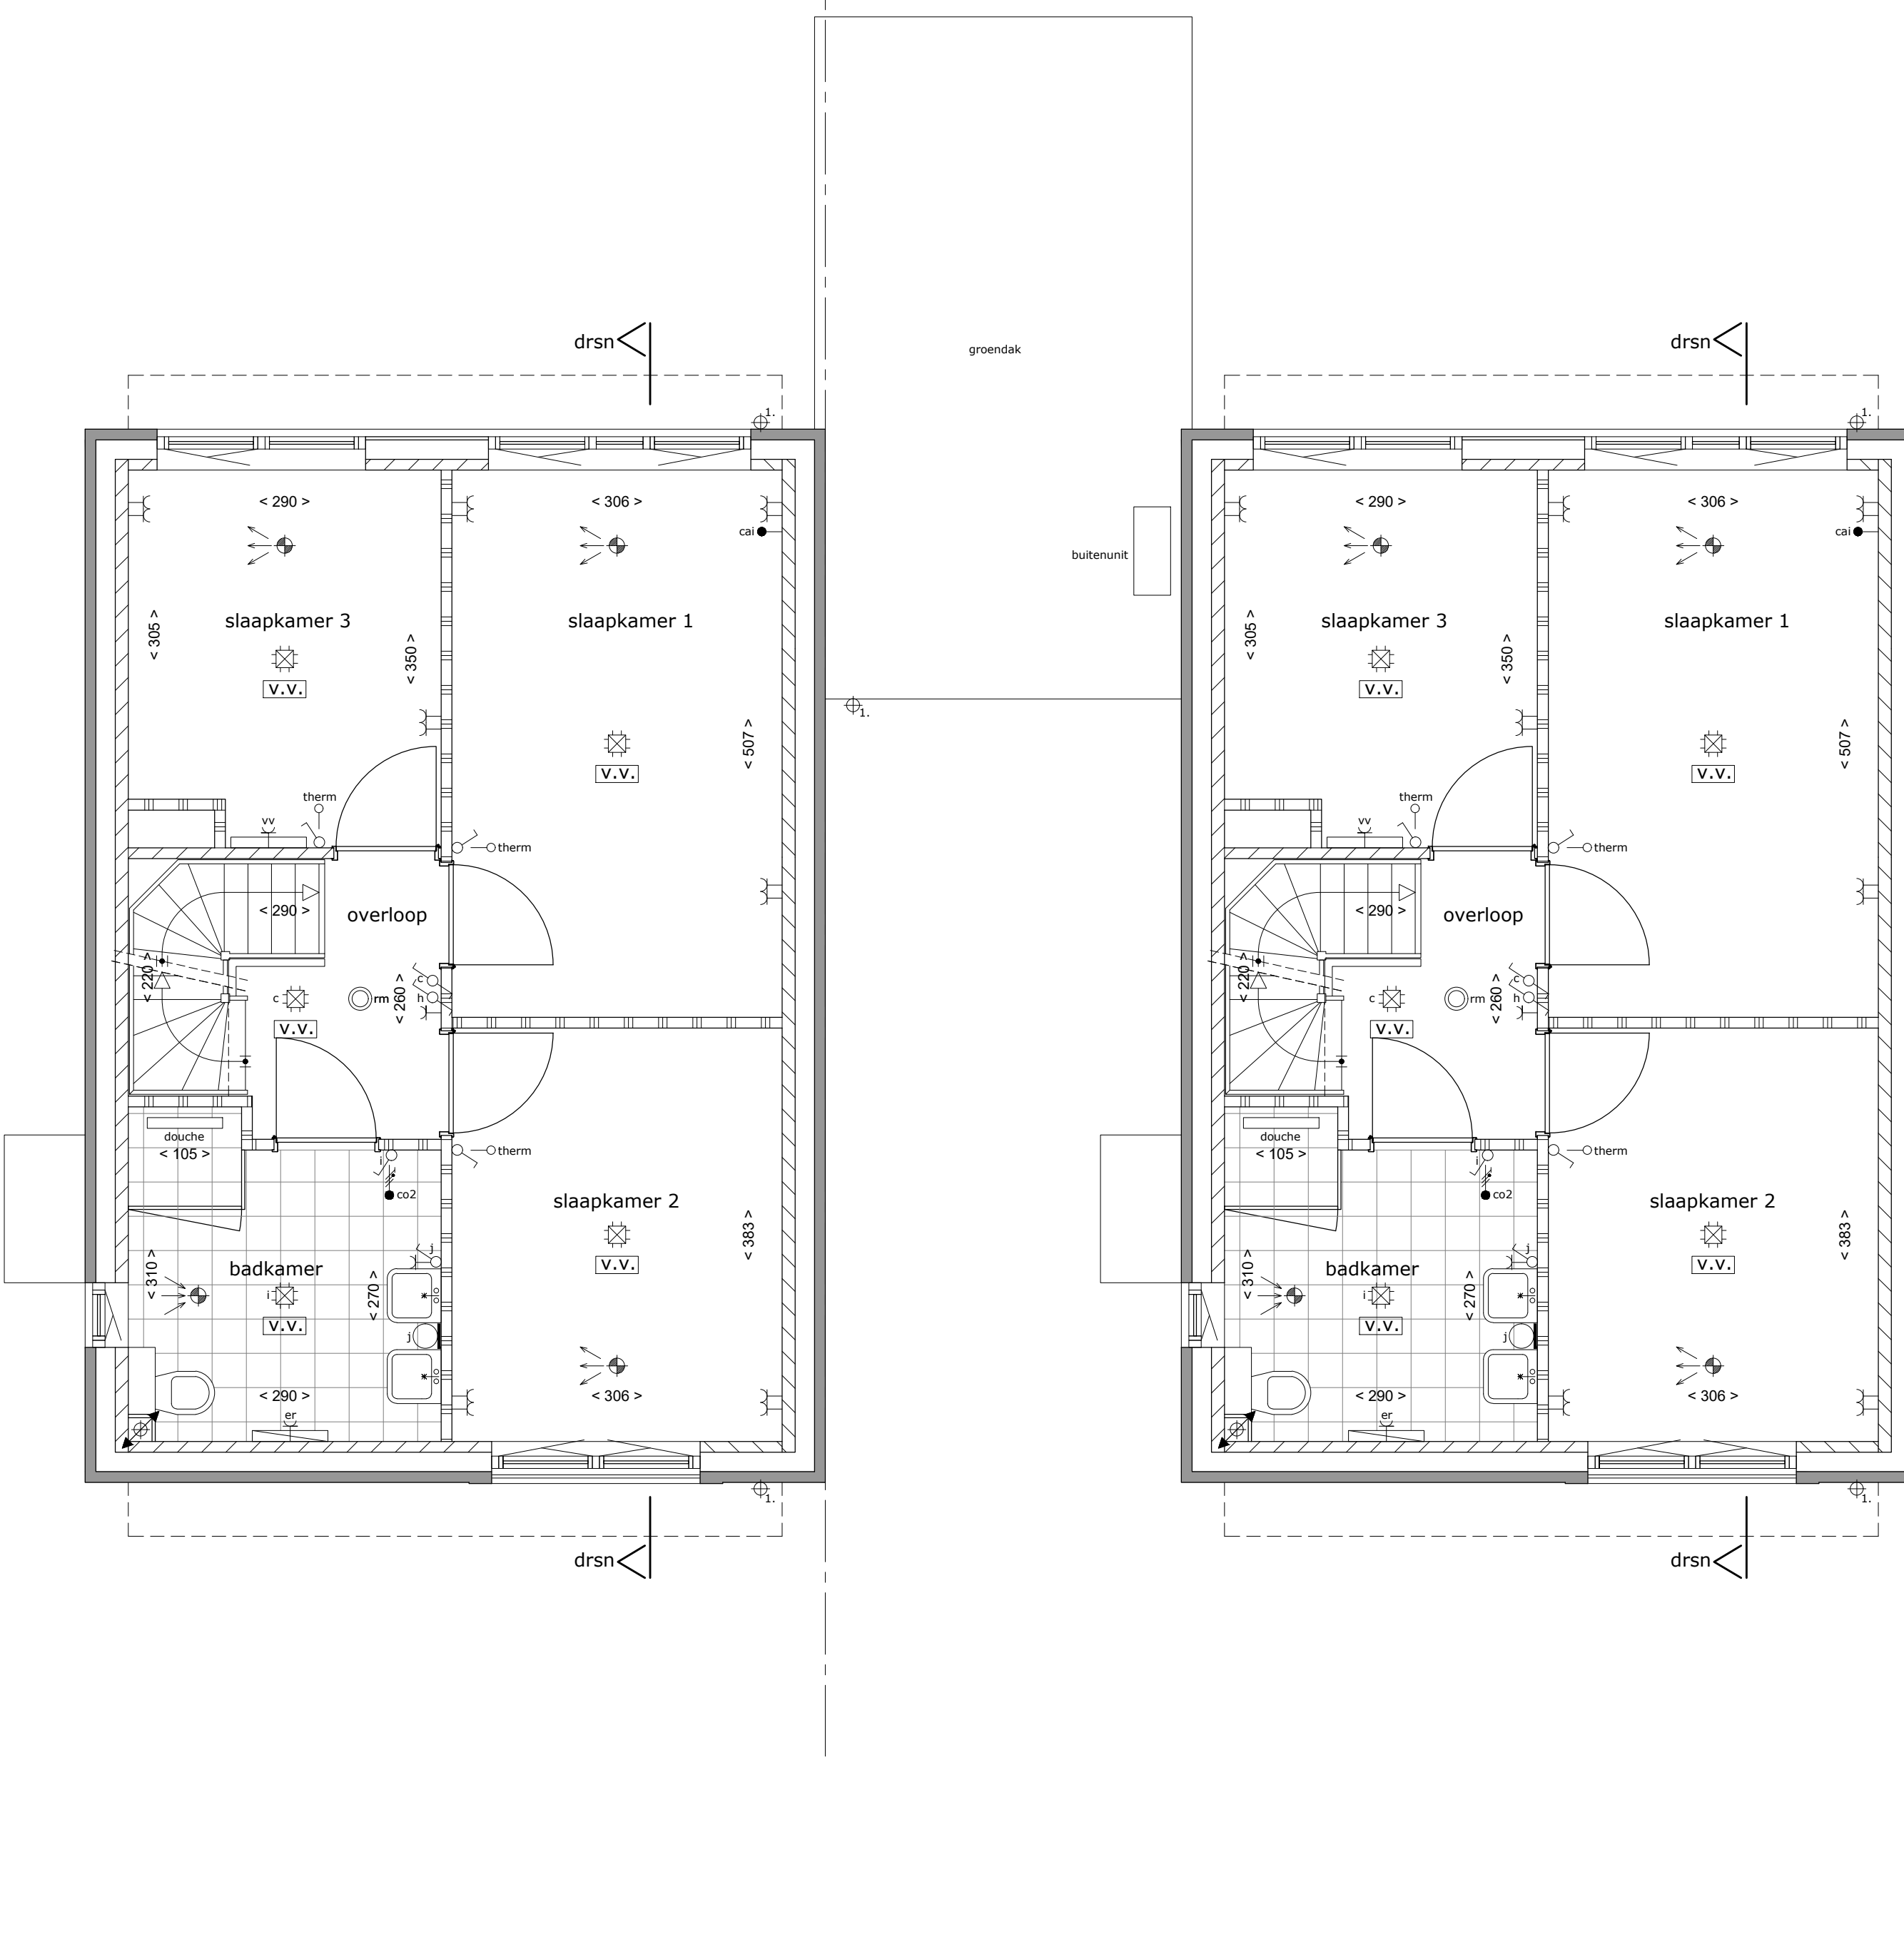

1ste verdieping
schaal 1:50

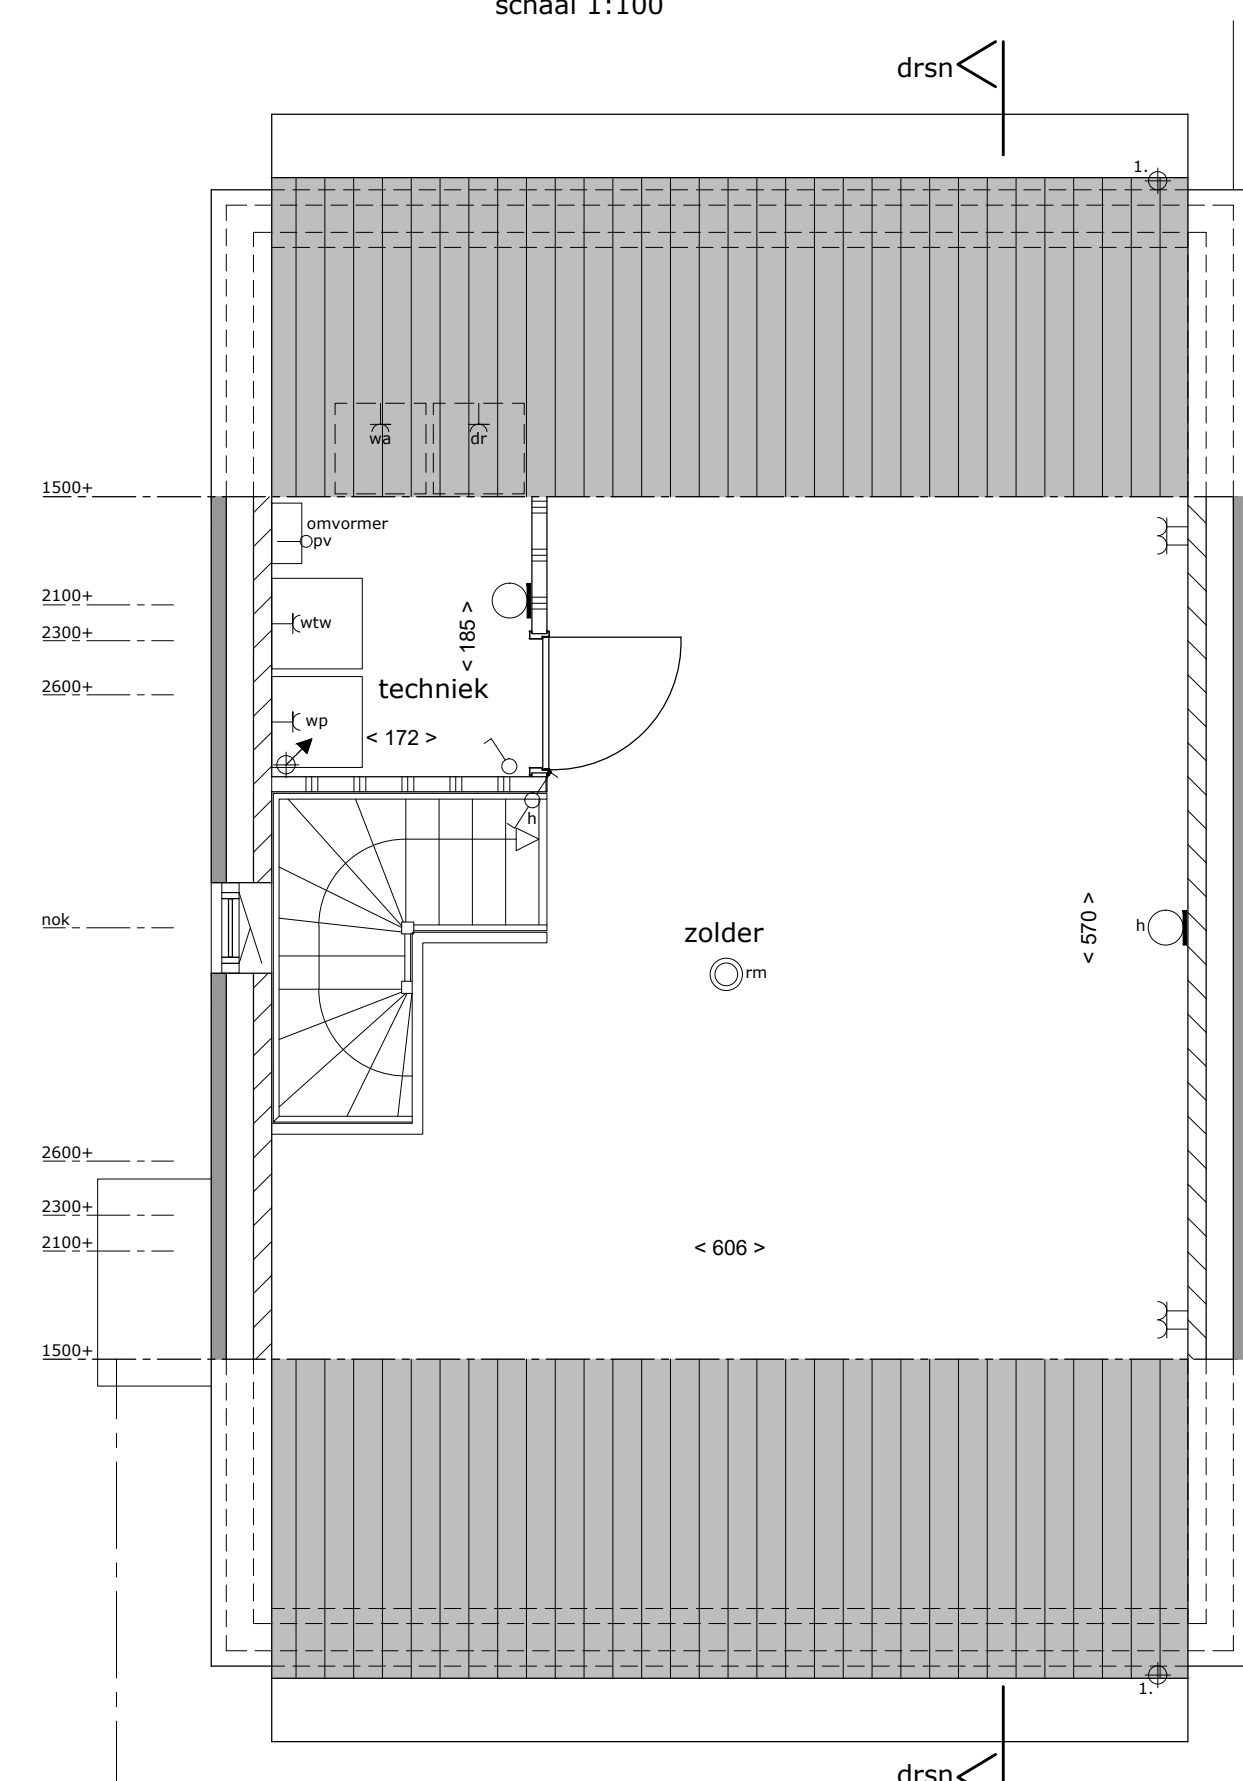

2de verdieping
schaal 1:50

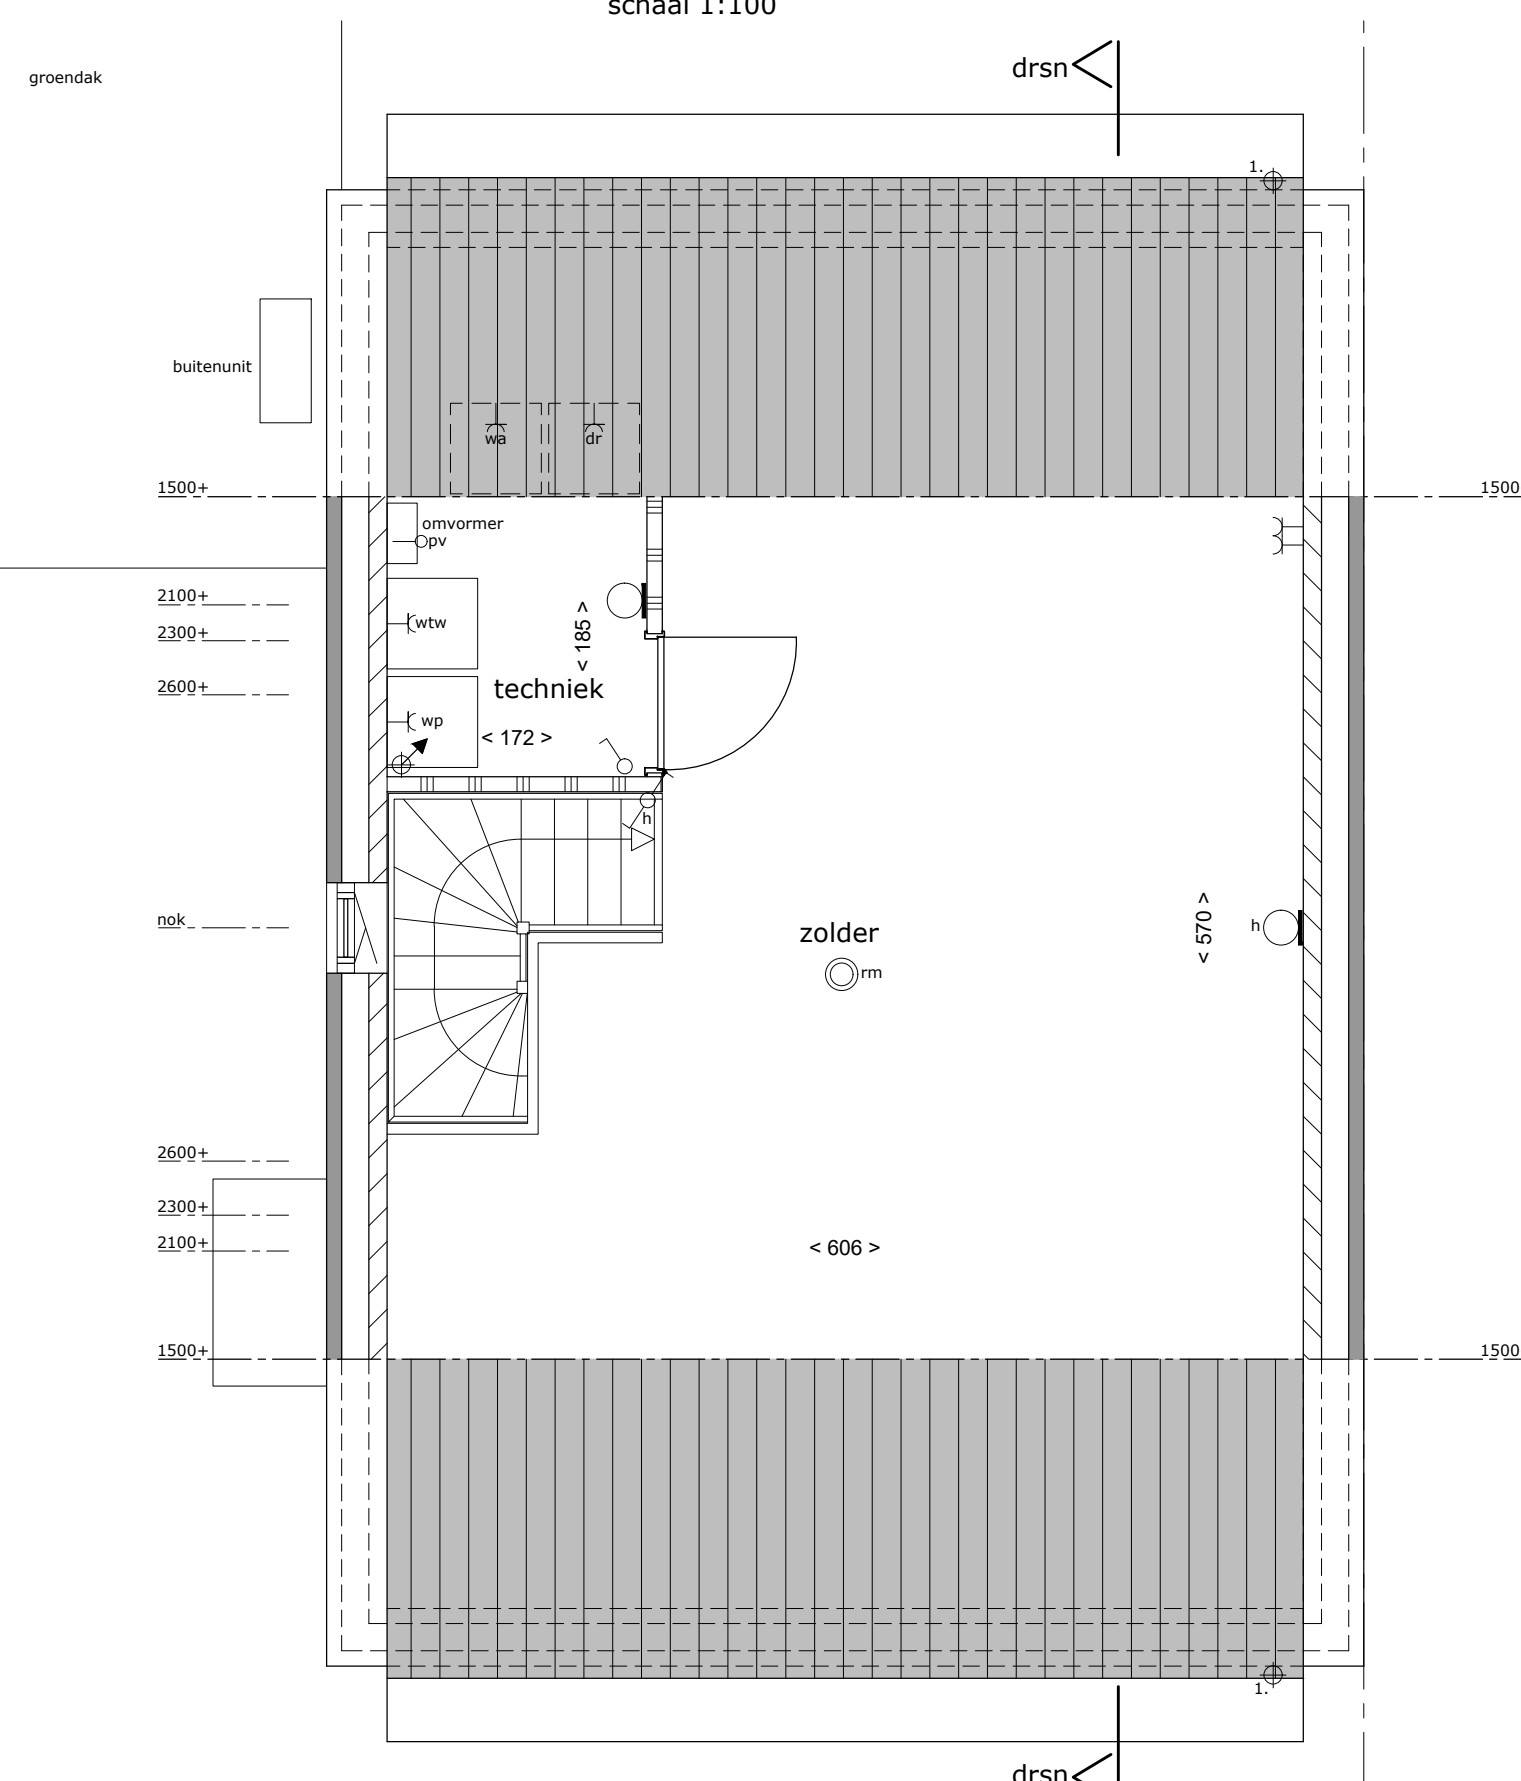

Renvooi

- Enkelzijdig schakelaar
- Hotelschakelaar
- Serienschakelaar
- Wandlichtpunt
- Plafondlichtpunt
- Dubbele wandcontactdoos
- Enkele wandcontactdoos
- Loze leiding
- ruimtetethermostaat
- CO2 sensor
- Betrukker, balinstallatie
- Rookmelder
- Afzuigpunt MV
- Tonvoerpunt MV

Bevoegd

- droger
- elektrische radiator
- koellichaam
- metelband
- rookmelder
- loket
- vloerverwarmingselement
- vloerverwarming
- wasautomaat
- metelwerk
- halkandelen
- stijve scheidingwand
- geïsoleerde voorzetwand

1. harnelwaterfvoer (zink op afstandhouders)
Kleine wijzigingen voortbrengen.
Aan de maatschappij kunnen geen rechten worden ontleend.
Maatvoering betreft circa maatvoering en is in continuïteit aangegeven.
Elektrische aansluitingen, kookplaat, ventilatie afvoer en tonvoerpunt en rookmelders zijn indicatief weergegeven.
Het is mogelijk dat niet alle symbolen van toepassing zijn op uw woningtype.
De aangegeven maatvoering bij het einde daken is tot aan de 150cm tip.
Zonnepanelen op het dak volgens lokale installateur.
Positie, aantal en oriëntatie zijn indicatief en kunnen afwijken.



A. H. SMINK ARCHITECTEN

BUREAU VOOR ARCHITECTUUR EN INTERIEUR

project: 50 woningen Nieuw Absbroek, Sittard Geleen Fase 1
opdrachtgever:

VERKOOPTEKENING
blad: 2. Type I1 Kavel 93 en 94

gewijzigd: 29-08-2023; 07-09-2023

datum: 08-06-2023
schaal: 1:100 / 1:50
get.: KB
werknr.: 22-549

Deze tekening is auteursrechtelijk beschermd en mag daarom niet worden gewijzigd, gekopieerd, verspreid of aan derden ter beschikking gesteld zonder onze schriftelijke toestemming.